

APPARTEMENT A 3.01

oppervlakte woning : ca. 97 m²
oppervlakte terras : ca. 74 m²



Sleidinge dorp




ARCHITECT : **NERO architecten**
Sint-Marcoenstraat 28
9032 Gent
www.nero.be

EEN REALISATIE VAN :



GREEN SQUARE

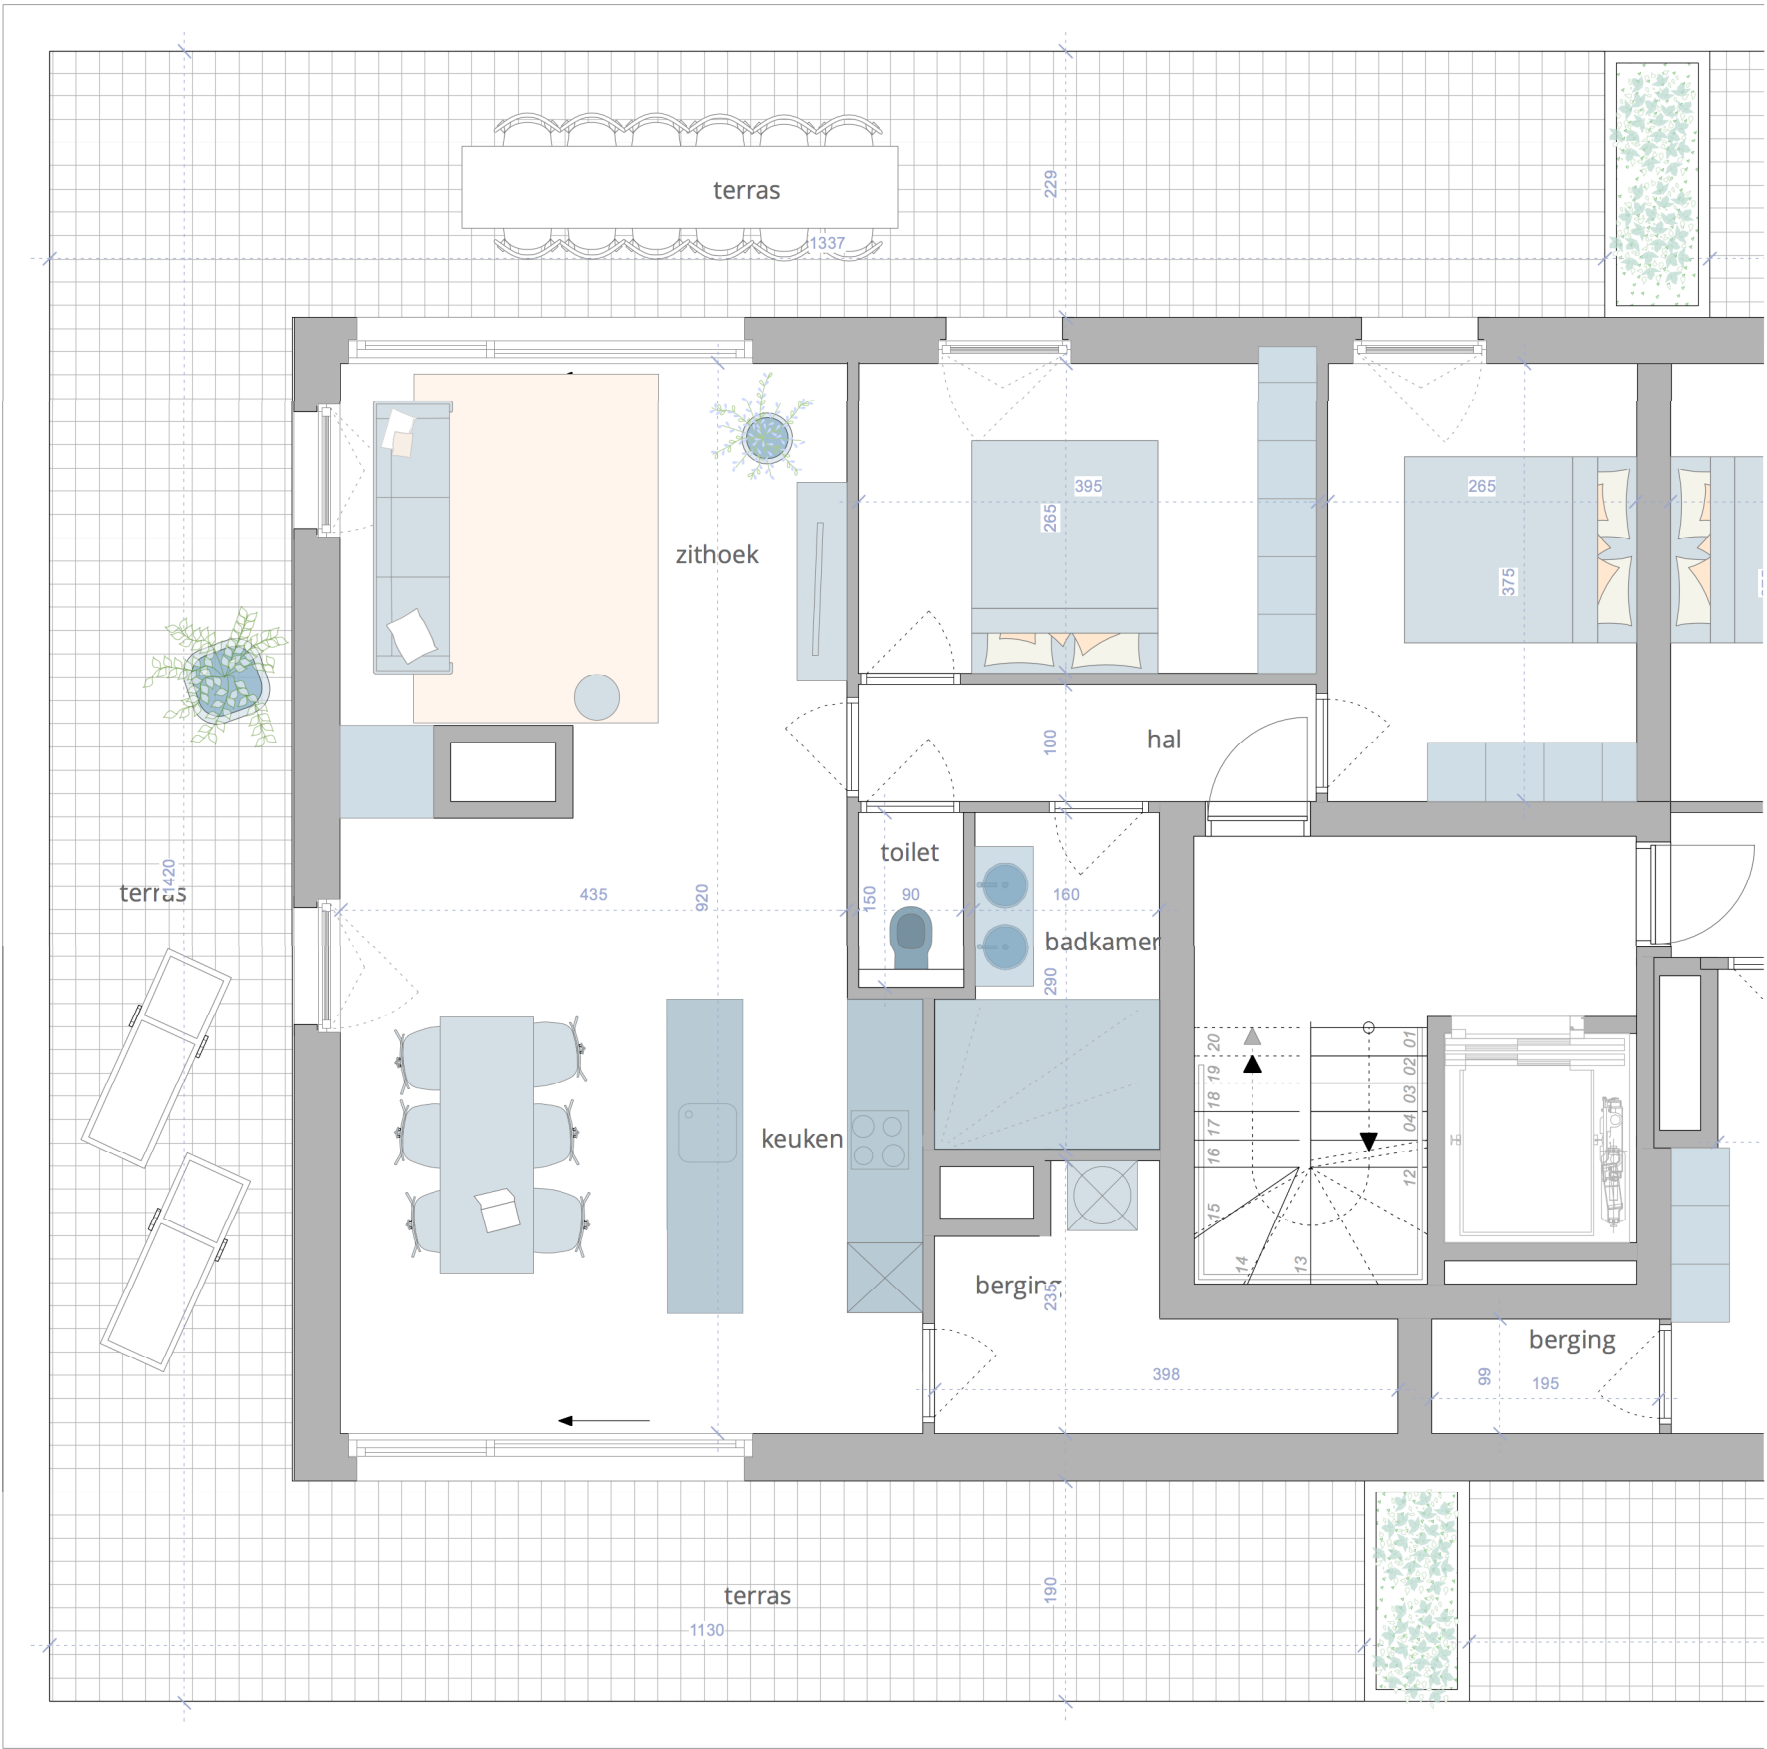

0 1 2 3m

- Dit plan en de afmetingen zijn indicatief en onderhevig aan wijzigingen in het kader van het bouwproces
- Het meubilair, inclusief ingemaakte kasten, zijn niet inbegrepen en worden louter ter illustratie afgebeeld.