


opdeling kelder met bergplaatsen
tbv. kantoorunits op verdieping

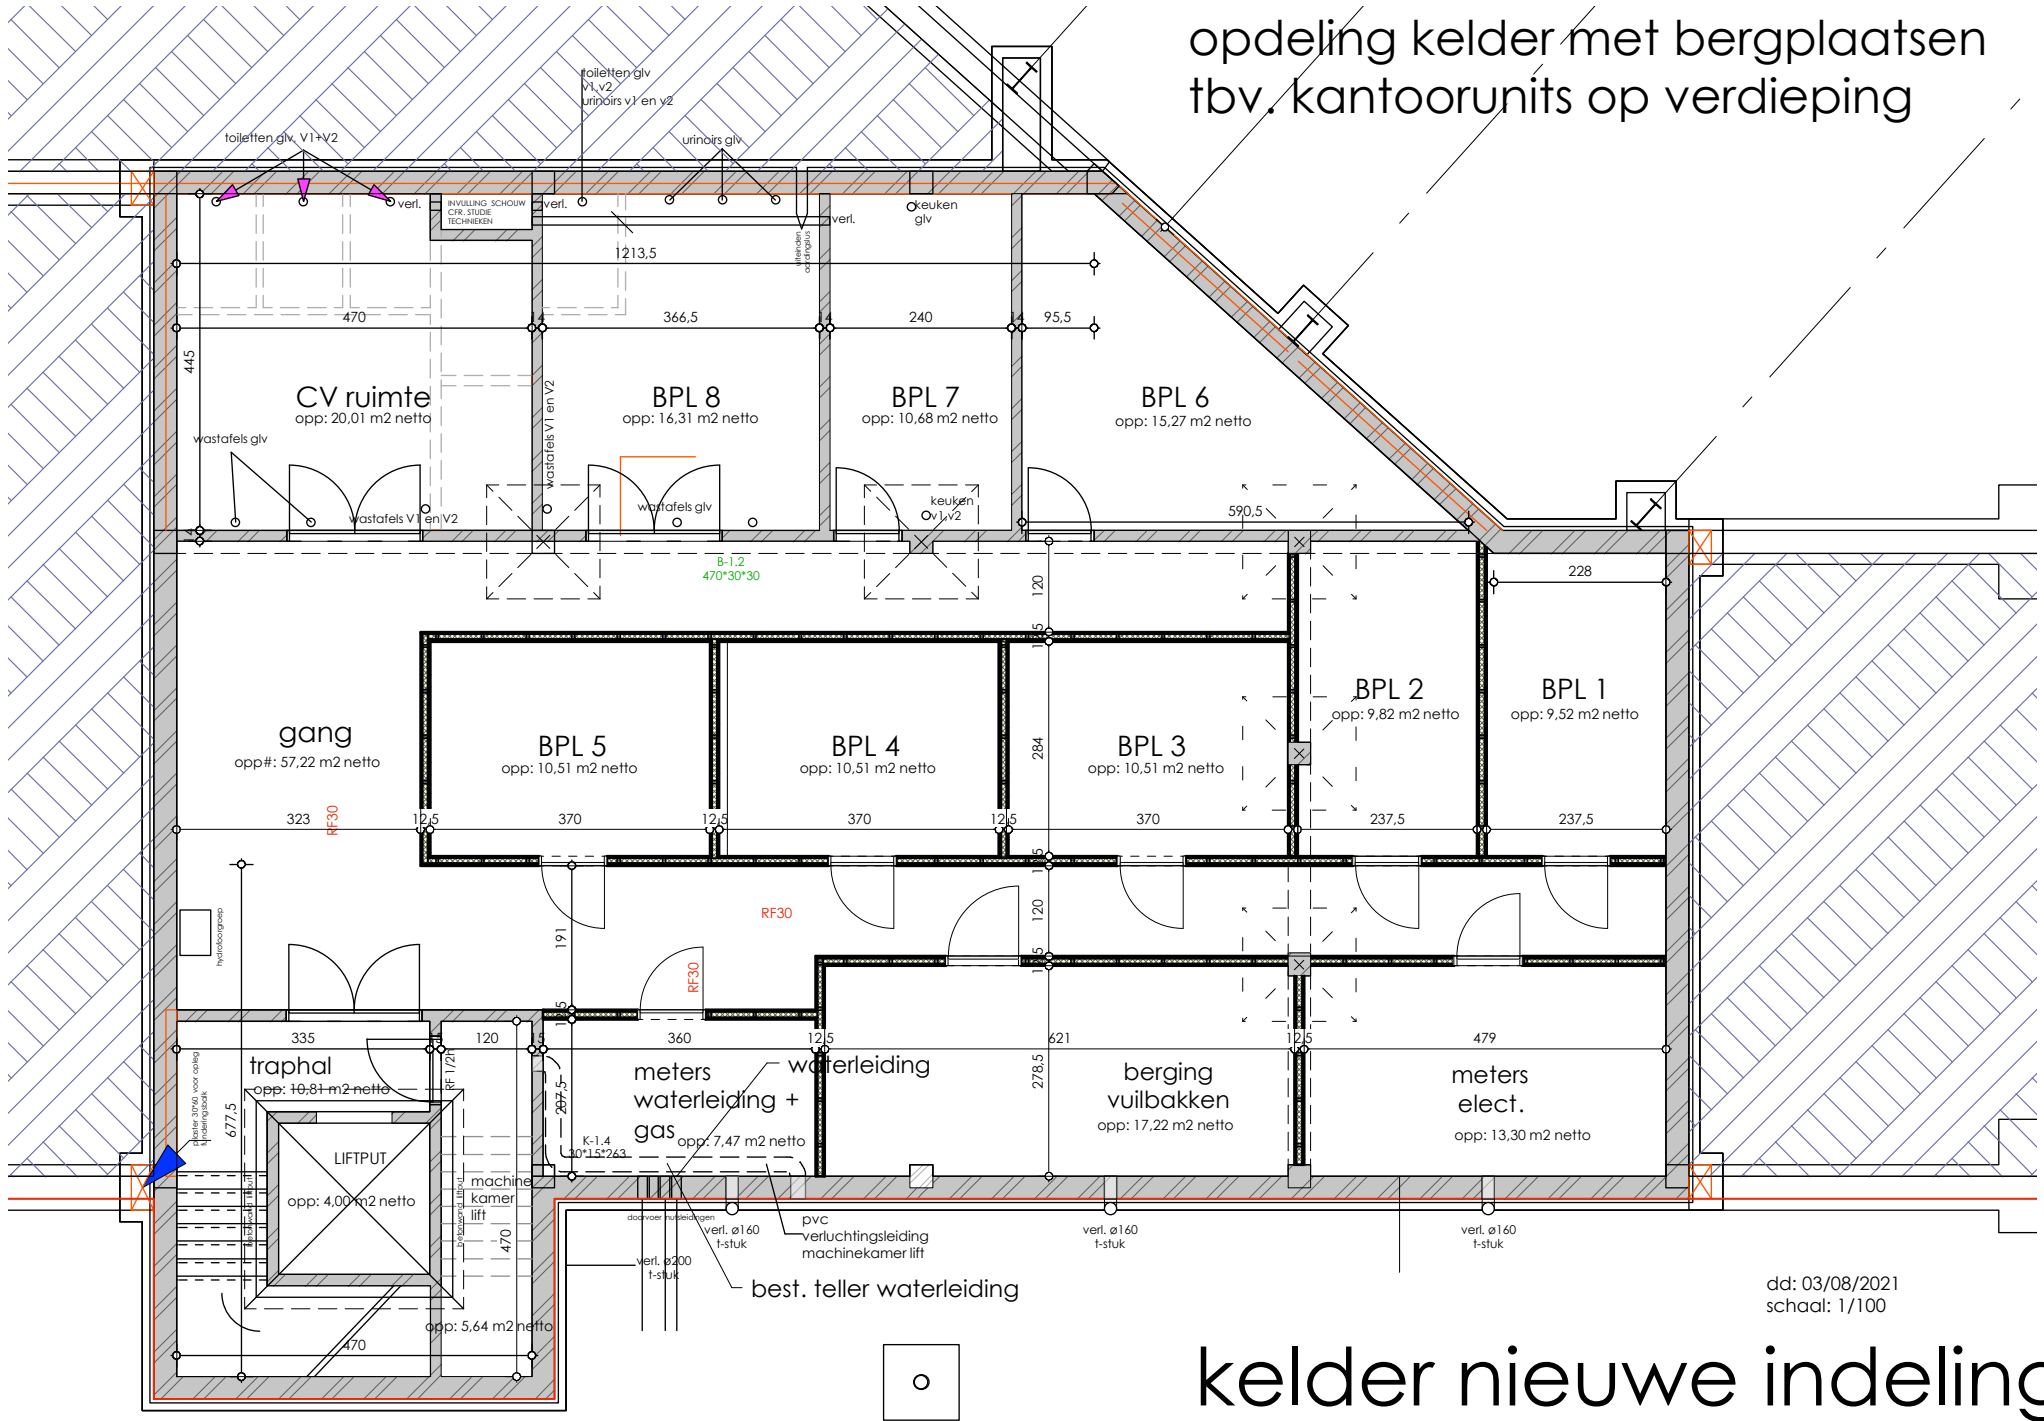

dd: 03/08/2021
schaal: 1/100

kelder nieuwe indeling