

Provincie : West - Vlaanderen
 Stad : Kortrijk (Bissegem)
 Ligging : Waterhoennest

VK. WATERHOENNEST - ZUIDKANT

Opmetingsplan Lot 15

Kadastrale geg. : Kortrijk, 5de afdeling, Bissegem, Sectie A, deel van nrs. 154P en 154R

Dossier : 97 / 1175
 Plannr. : 23_15

Datum : 14 januari 2014
 Schaal : 1 / 500

studiebureau
 infrastructuur & topografie

NV. **TOPOKOR** SA.

bureau d' études
 infrastructure & topographie

Klaverstraat 4 - bus 7
 B - 8500 Kortrijk
 T : +32 56 23 74 74
 F : +32 56 23 74 75
 E : info@topokor.be


Vandaele Jan - LAN 040741

Rue de la Grande Couture 2
 B - 7522 Tournai (Marquain)
 T : +32 69 33 25 83
 F : +32 69 33 25 10
 E : info@topokor.be

www.topokor.be

Kadastraal plan (toestand 1 / 1 / 2013) Schaal 1/2500

volgens verkavelingsvergunning/wijziging goedgekeurd door CBS van Kortrijk in zitting van 06.08.2013
 Nr. dossier Stad Kortrijk : VK BIS020 / 4

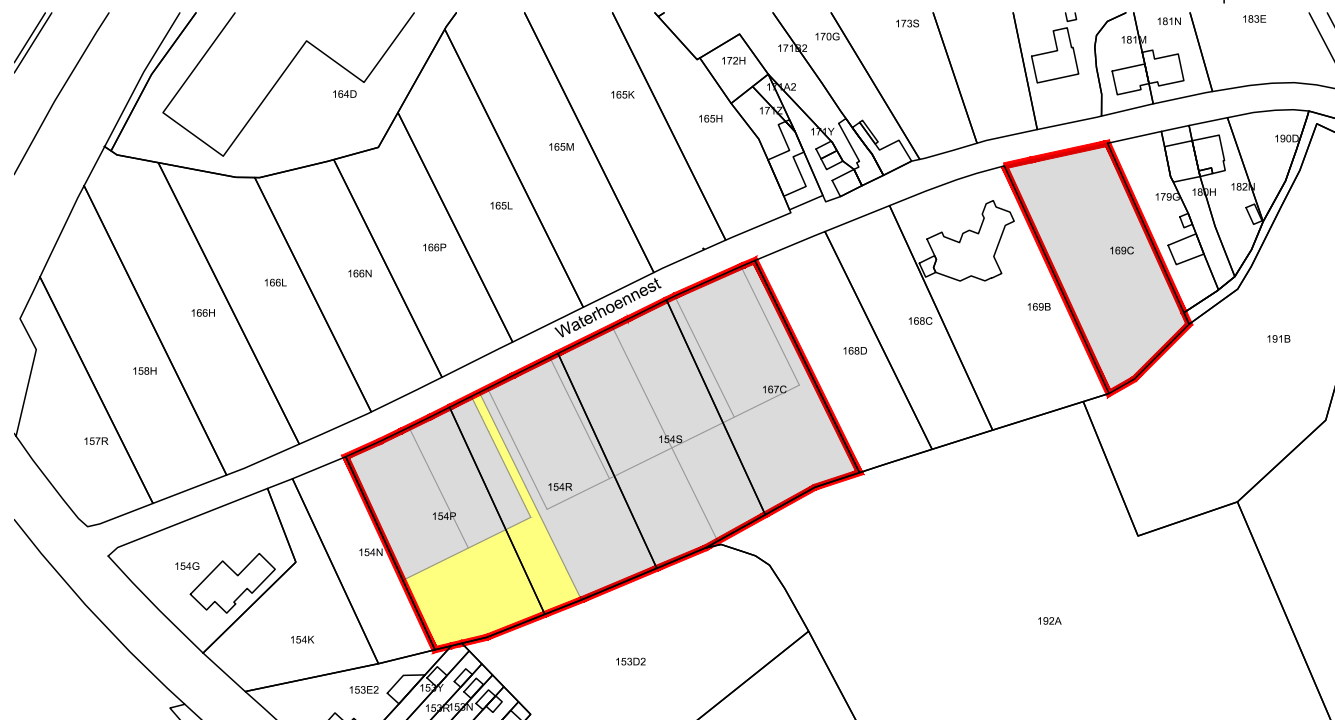

Opmetingsplan

Schaal 1 / 500

Opp. Lot 15 = 16 a 22 ca

Kortrijk, 5de afdeling, Bissegem, Sectie A, deel van nrs. 154P en 154R

NP = nieuw te plaatsen eigendomspaal

Coördinatentabel

NR	X	Y
1	246.691	203.027
2	249.666	203.414
3	258.986	127.810
4	224.945	125.836
5	207.748	127.849
6	205.315	153.021
7	252.144	158.794

