

BESTAANDE TOESTAND

PROVINCIE WEST - VLAANDEREN

GEMEENTE SPIERE - HELKIJN

WATERKEER

SPIERE - HELKIJN 2E AFDELING SECTIE B

PERCEEL 371 B

SCHAAL

1 / 500

SITUATIEPLAN



SPIERE, 20 APRIL 2007


TOPPLANT NV

HAAGSTRAAT 9

8587 SPIERE - HELKIJN

056 45 56 81

056 45 70 55

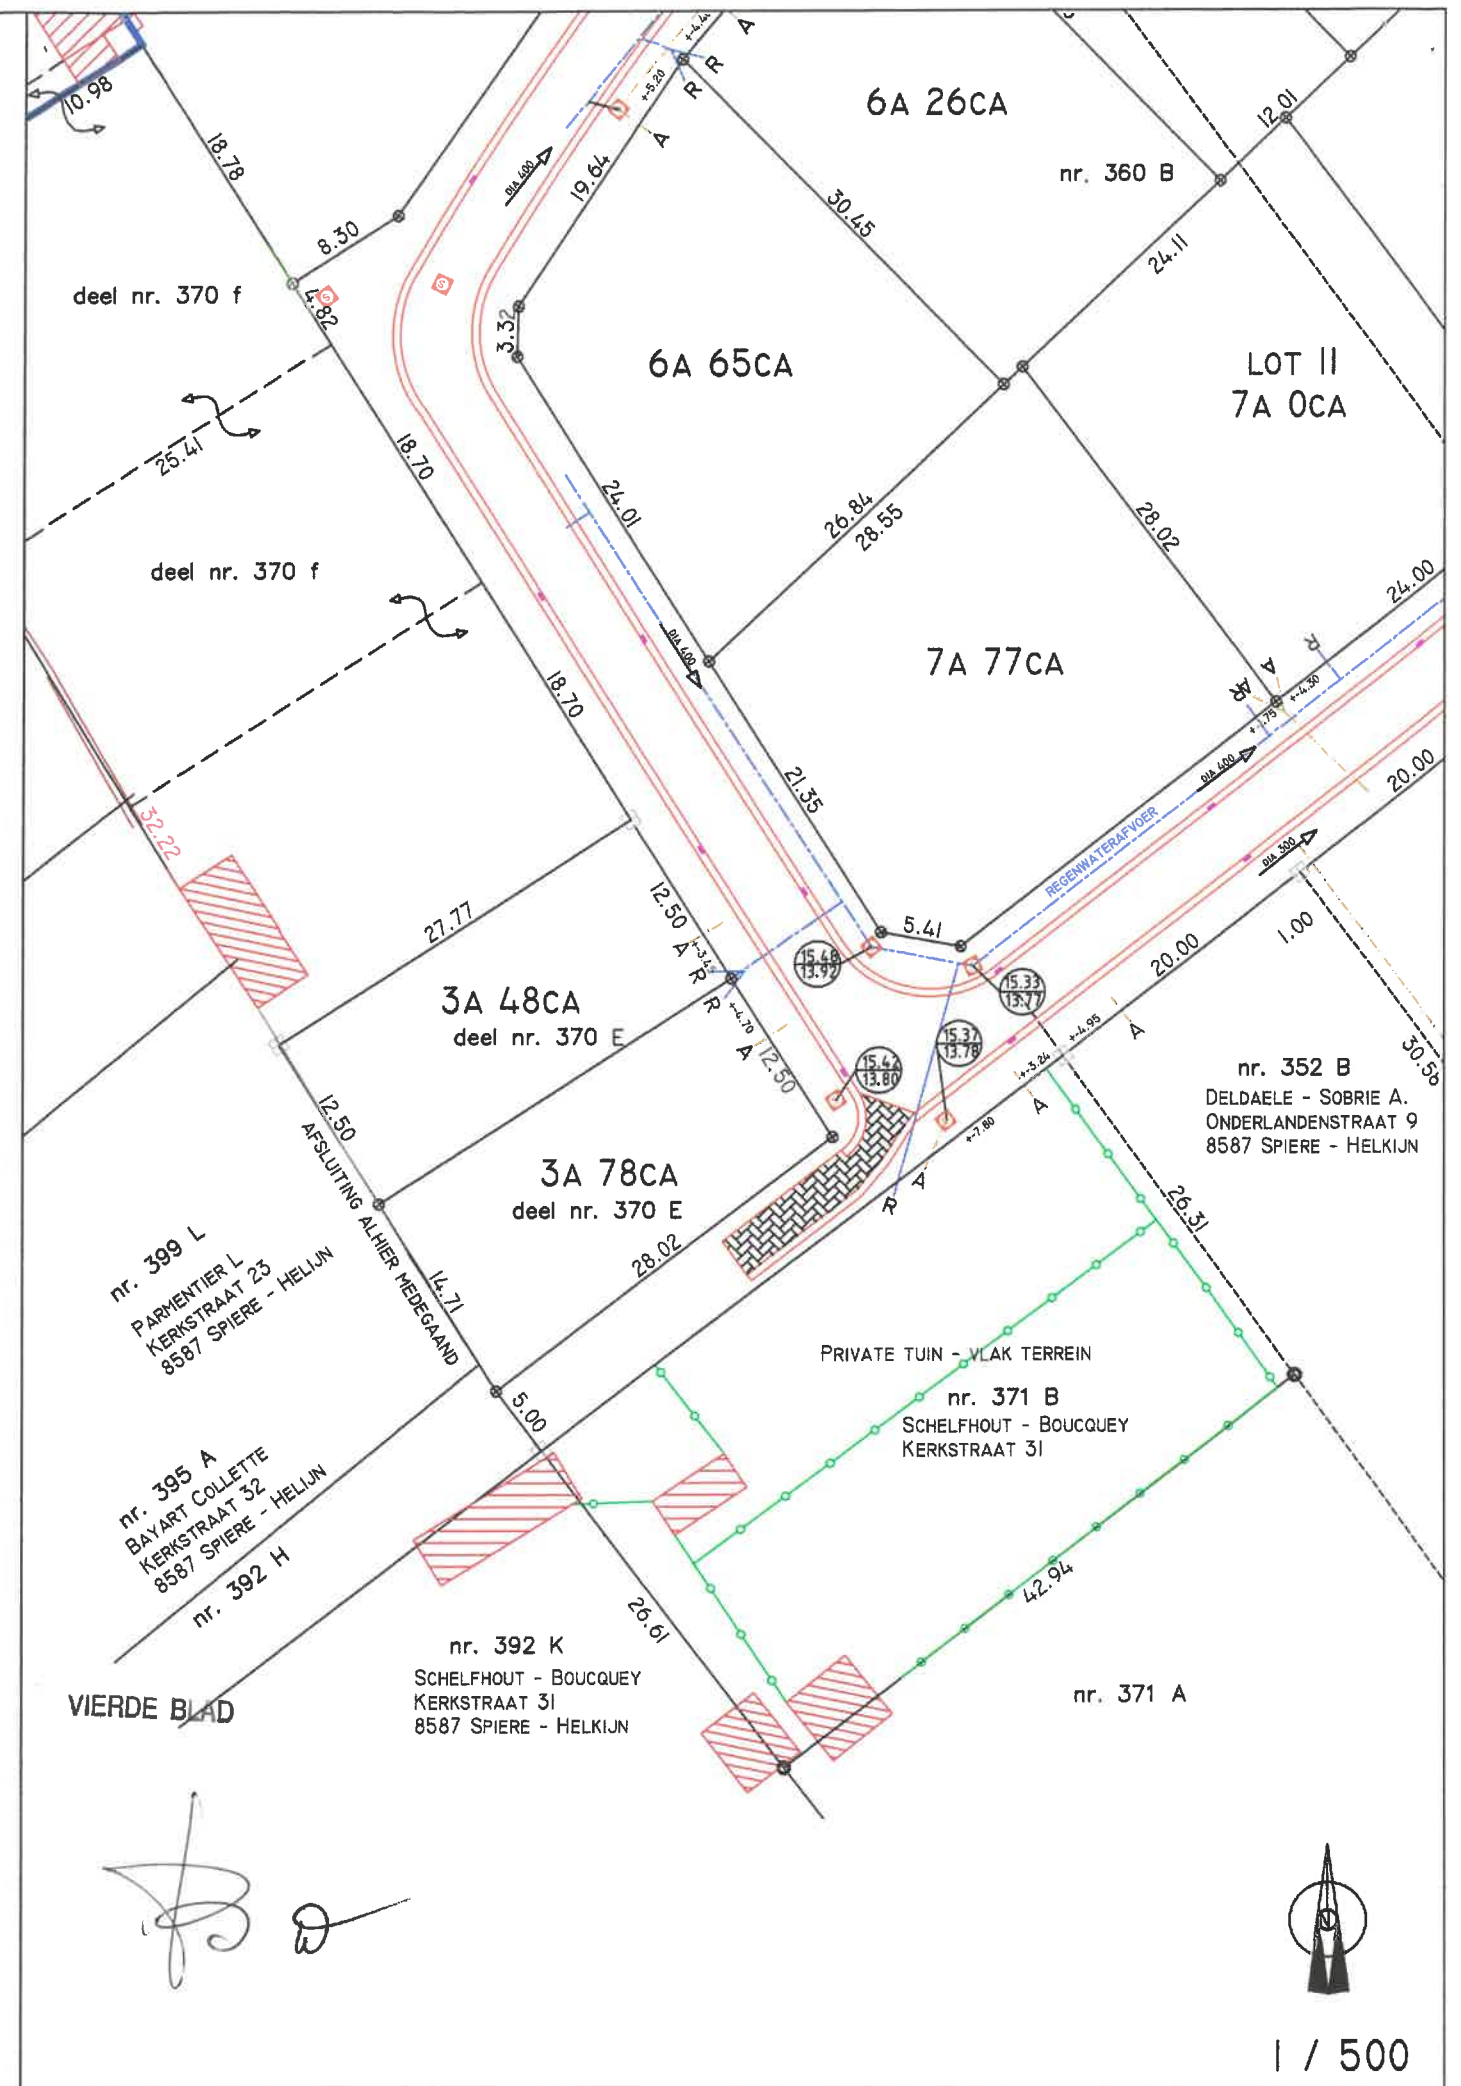

VERKAVELING

PROVINCIE WEST - VLAANDEREN

GEMEENTE SPIERE - HELKIJN

VERKAVELING "WATERKEER"

SPIERE - HELKIJN 2E AFDELING SECTIE B DEEL VAN NR. 370 F


LEGENDE

- ⊙ EIGENDOMSPAAL
-  TAW-PEIL RIOOLDEKSEL
-  TAW - PEIL BINNEN ONDERKANT BUIS
-  WATERONTVANGER

SCHAAL

1 / 500

SITUATIEPLAN

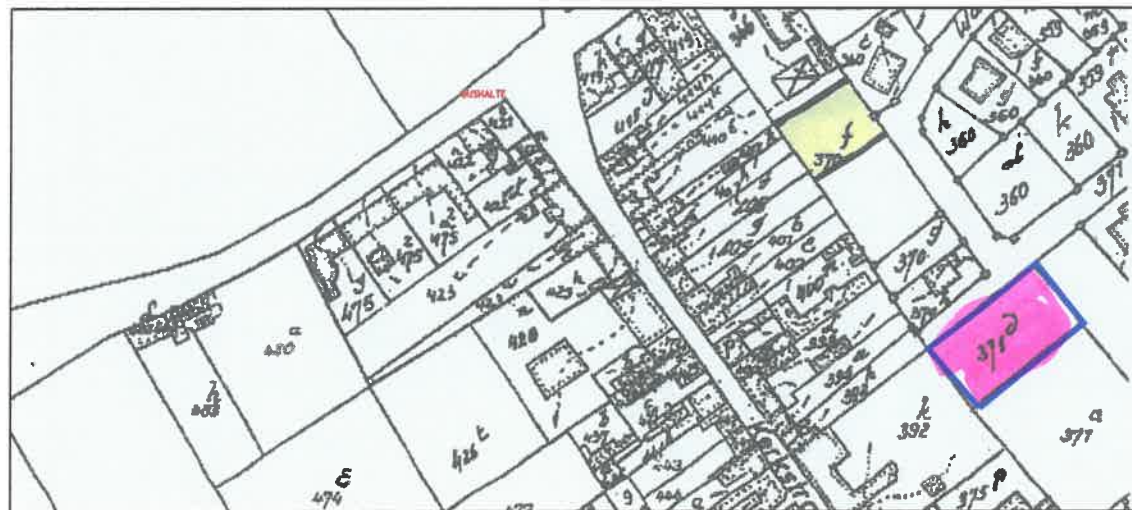

SPIERE, 20 APRIL 2007

TOPPLANT NV

HAAGSTRAAT 9

8587 SPIERE - HELKIJN

056 45 56 81

056 45 70 55

