

Rez -1
1:100

1952

Maître de l'ouvrage
Maison Caerdinael
Rue du Comte Théodule d'Ursel
6940 Durbuy

Objet des travaux
Aménagement d'intérieur
Rue du Comte Théodule d'Ursel 22,24 et 26
6940 Durbuy

Phase
Ap2
Date
24/10/19


Modification:
#Modification

Plan
Rez -1

Echelle
1:100

Unité
cm

a.a.b
atelier d'architecture bosquée
rue des Dentellières, 10 | B-4900 Marche-en-Famenne
T 084. 32.38.15 | F 084. 32.38.16 | E archi@aab.bosquee.be

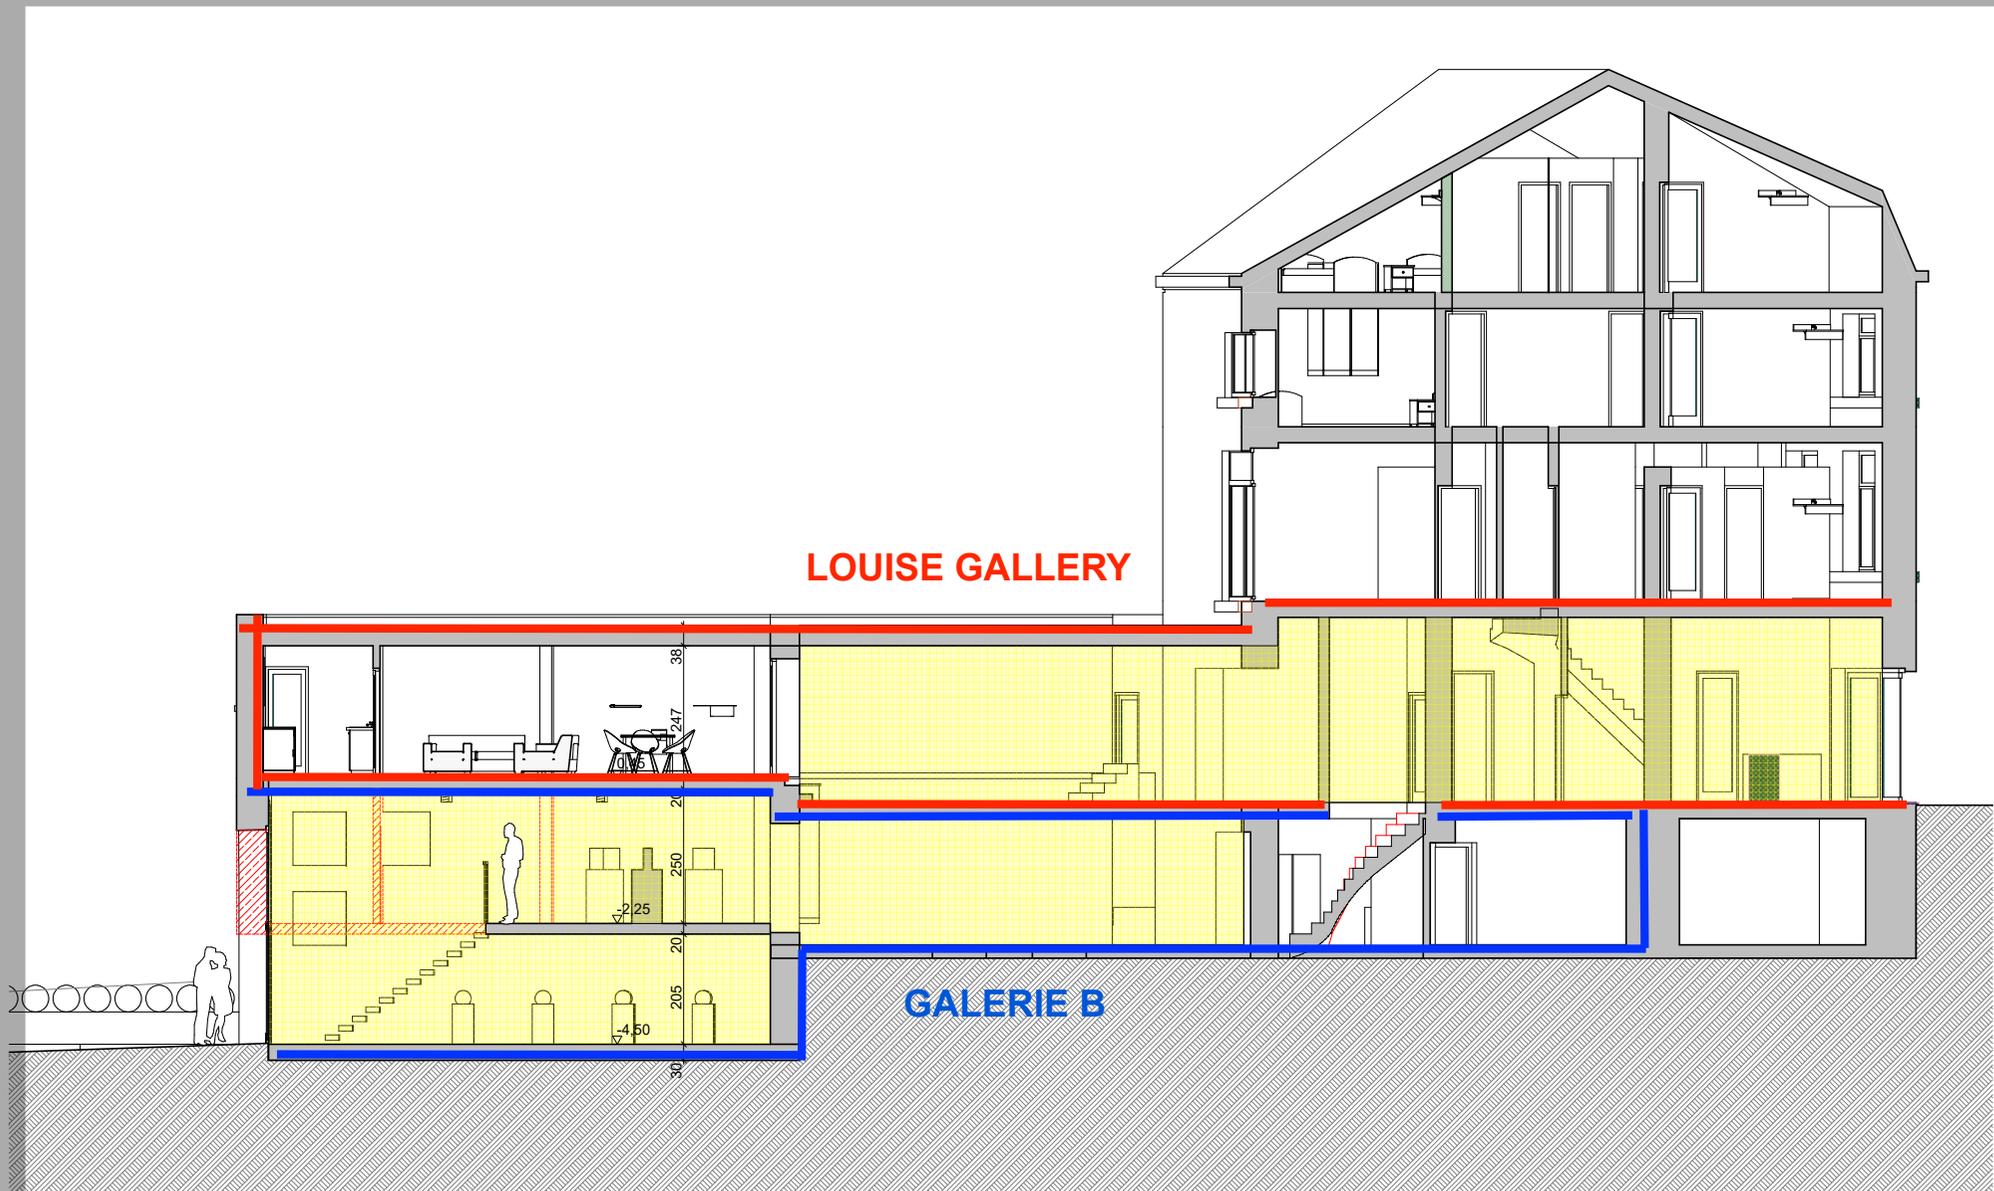

CoupeBB
1:100

1952

Maître de l'ouvrage
Maison Caerdinael
Rue du Comte Théodule d'Ursel
6940 Durbuy

Objet des travaux
Aménagement d'intérieur
Rue du Comte Théodule d'Ursel 22,24 et 26
6940 Durbuy

Phase
Ap2

Date
24/10/19

Modification:
#Modification

Plan
CoupeBB

Echelle
1:100

Unité
cm

a.a.b
atelier d'architecture bosquée
rue des Dentellières, 10 | B-4900 Marche-en-Famenne
T 084. 32.38.15 | F 084. 32.38.16 | E archi@aab.bosquee.be