


Gemeente WAARLOOS.

Sectie B.



"Terleek"

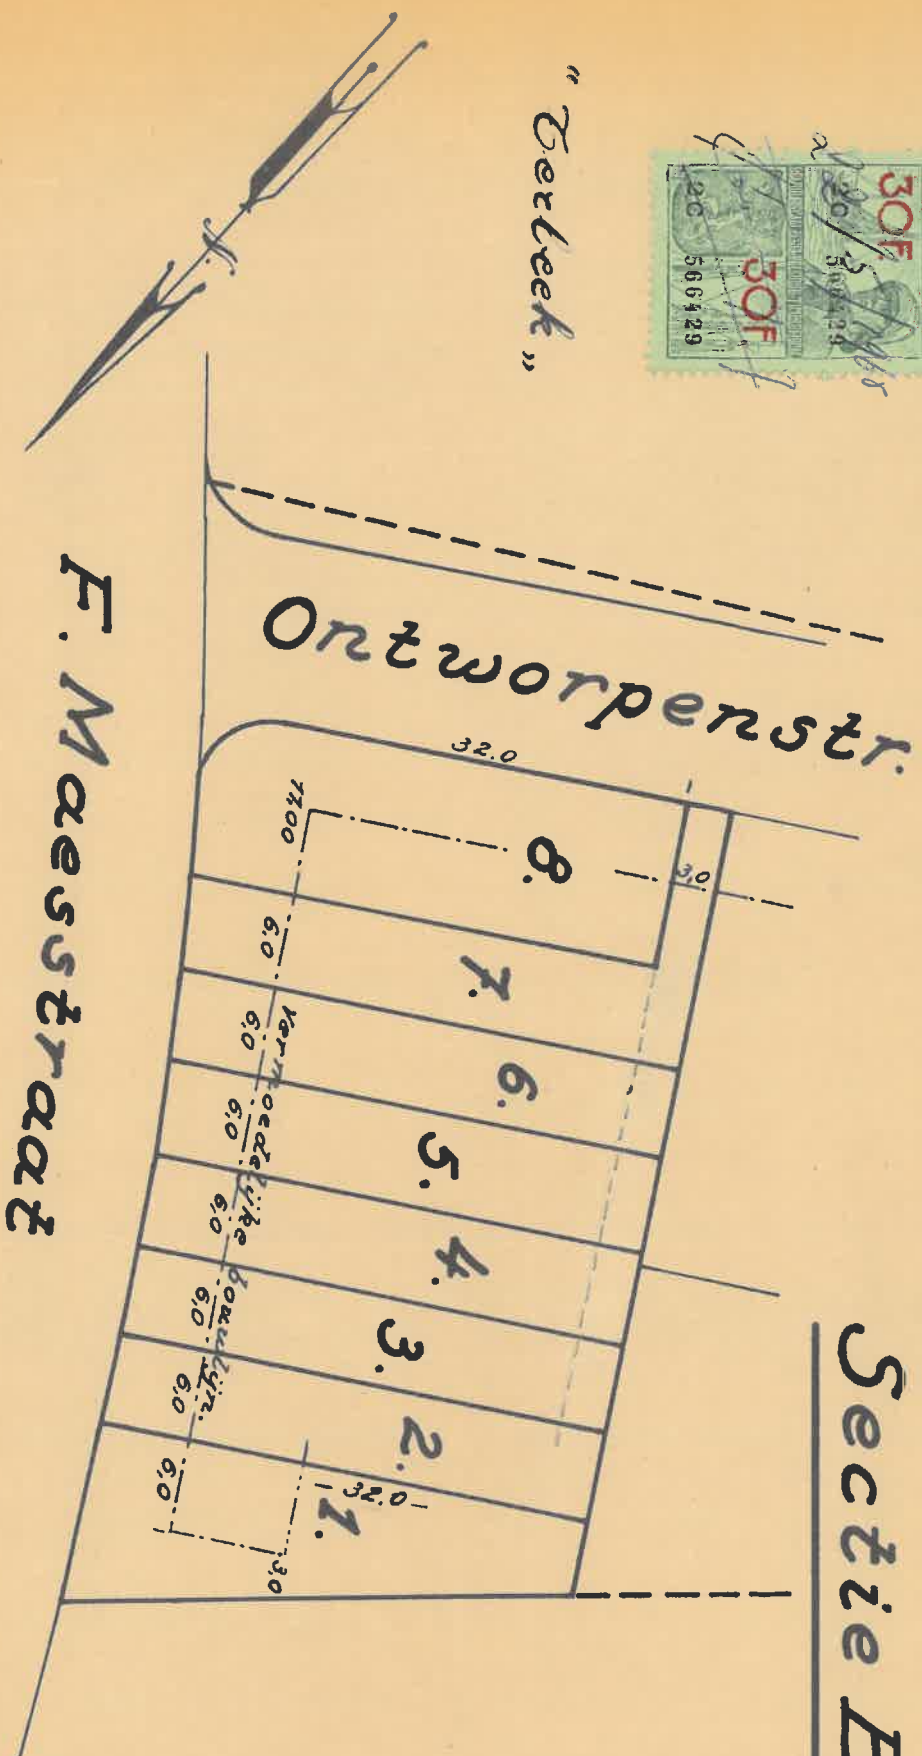

Schaal: 1/500.

TABEL DER LOTEN.

N ^{rs} der loten.	Ligging	Kadaster.		Aard	Grootte.
		Sie	Nummers.		
1.	Ferd. Maesstraat	B.	142 ^c /deel.	Bouwgrond.	272,00 m ²
2.	idem.	B.	142 ^c /deel.	Bouwgrond.	192,00 m ²
3.	idem.	B.	142 ^c /deel.	Bouwgrond.	192,00 m ²
4.	idem.	B.	142 ^c /deel.	Bouwgrond.	192,60 m ²
5.	idem.	B.	142 ^c /deel.	Bouwgrond.	194,40 m ²
6.	idem.	B.	142 ^c /deel.	Bouwgrond.	196,80 m ²
7.	idem.	B.	142 ^c /deel.	Bouwgrond.	232,80 m ²
8.	idem.	B.	142 ^c /deel.	Bouwgrond.	338,30 m ²

Opgemaakt door de ondergetekende
meetkundige-schatter van onroerende
goederen.

Waarloos, 22 mei 1965

[Signature]

Geboekt te DUFFEL, de 14 Juni 1965
Boek 15, Bl. 9, V. 8 : een Blad des Verke
Ontvangen : *hundreds feet*
100/.

Duffel
Fr. VAN SCHOOR