


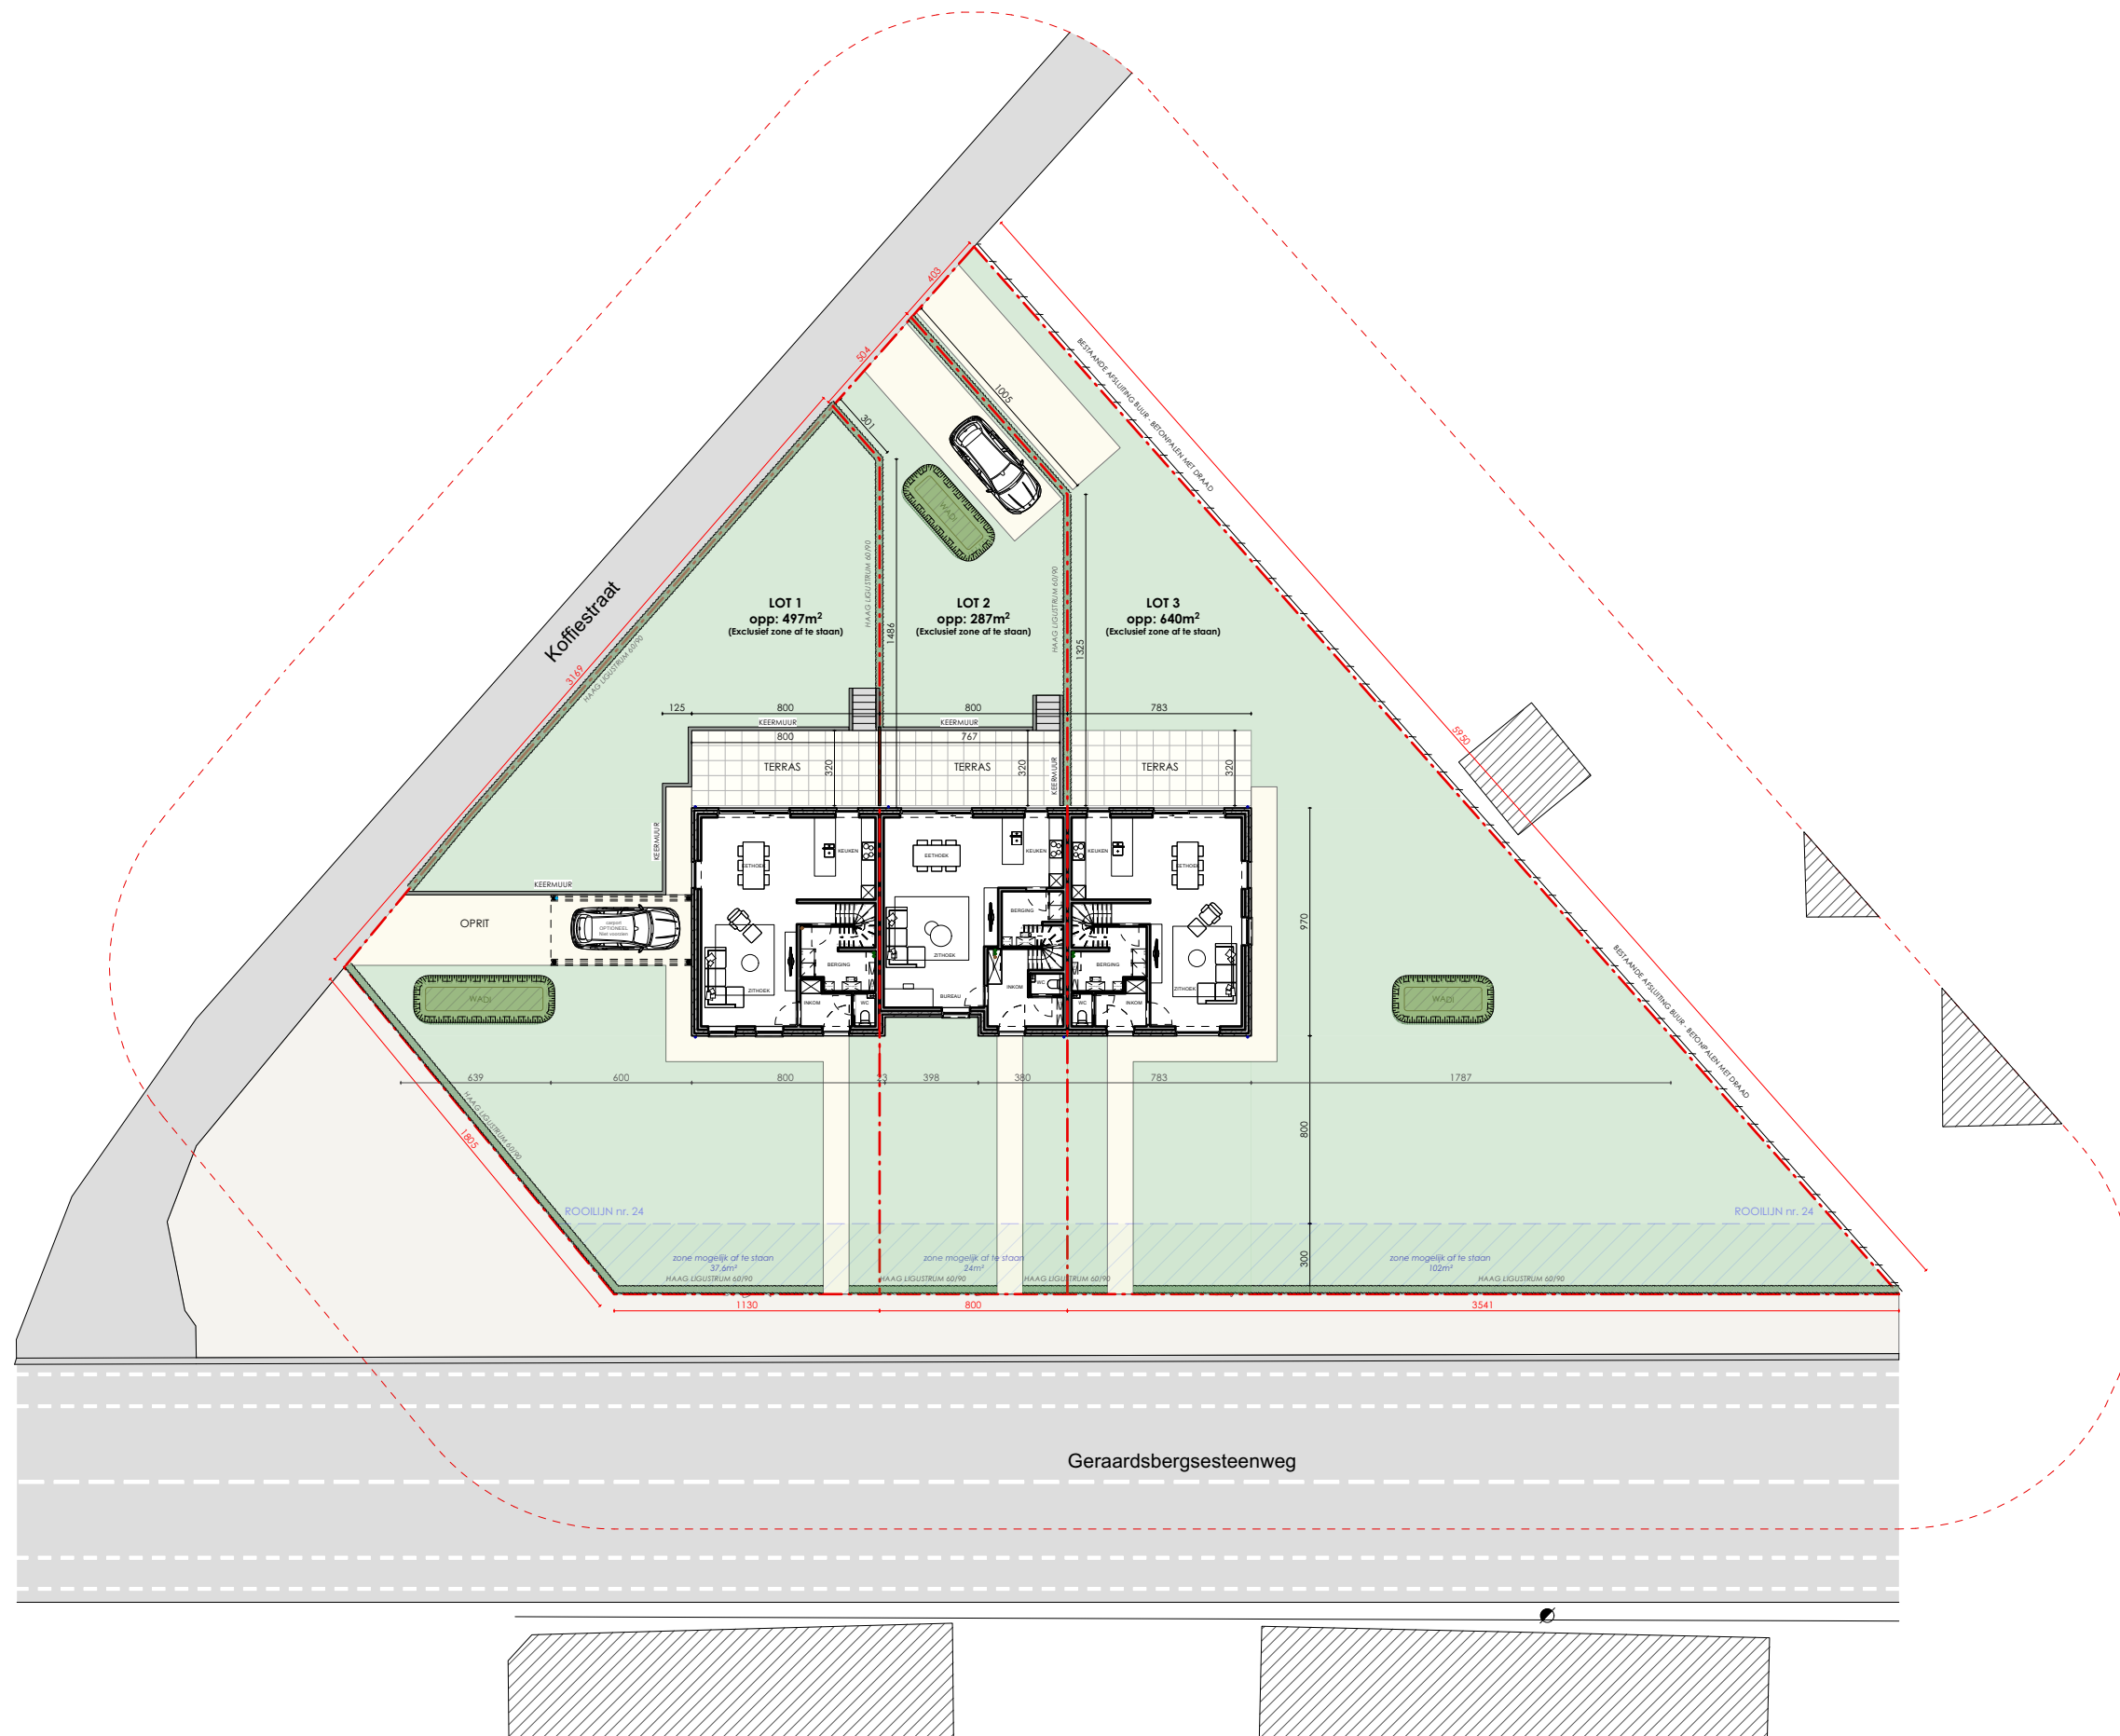


INPLANTINGSPLAN - Geraardsbergsesteenweg 137, Ninove

GELIJKVLOERS

Omgevingswerken (zoals aanleggen tuin, keermuren, terras, verharding, carports, tuinafsluiting,...) worden enkel weergegeven ter indicatie. Deze worden uitgevoerd volgens bijhorend lastenboek.

* Indeling, afmetingen en grondoppervlaktes kunnen afwijken van de realiteit en zijn geenszins bindend.

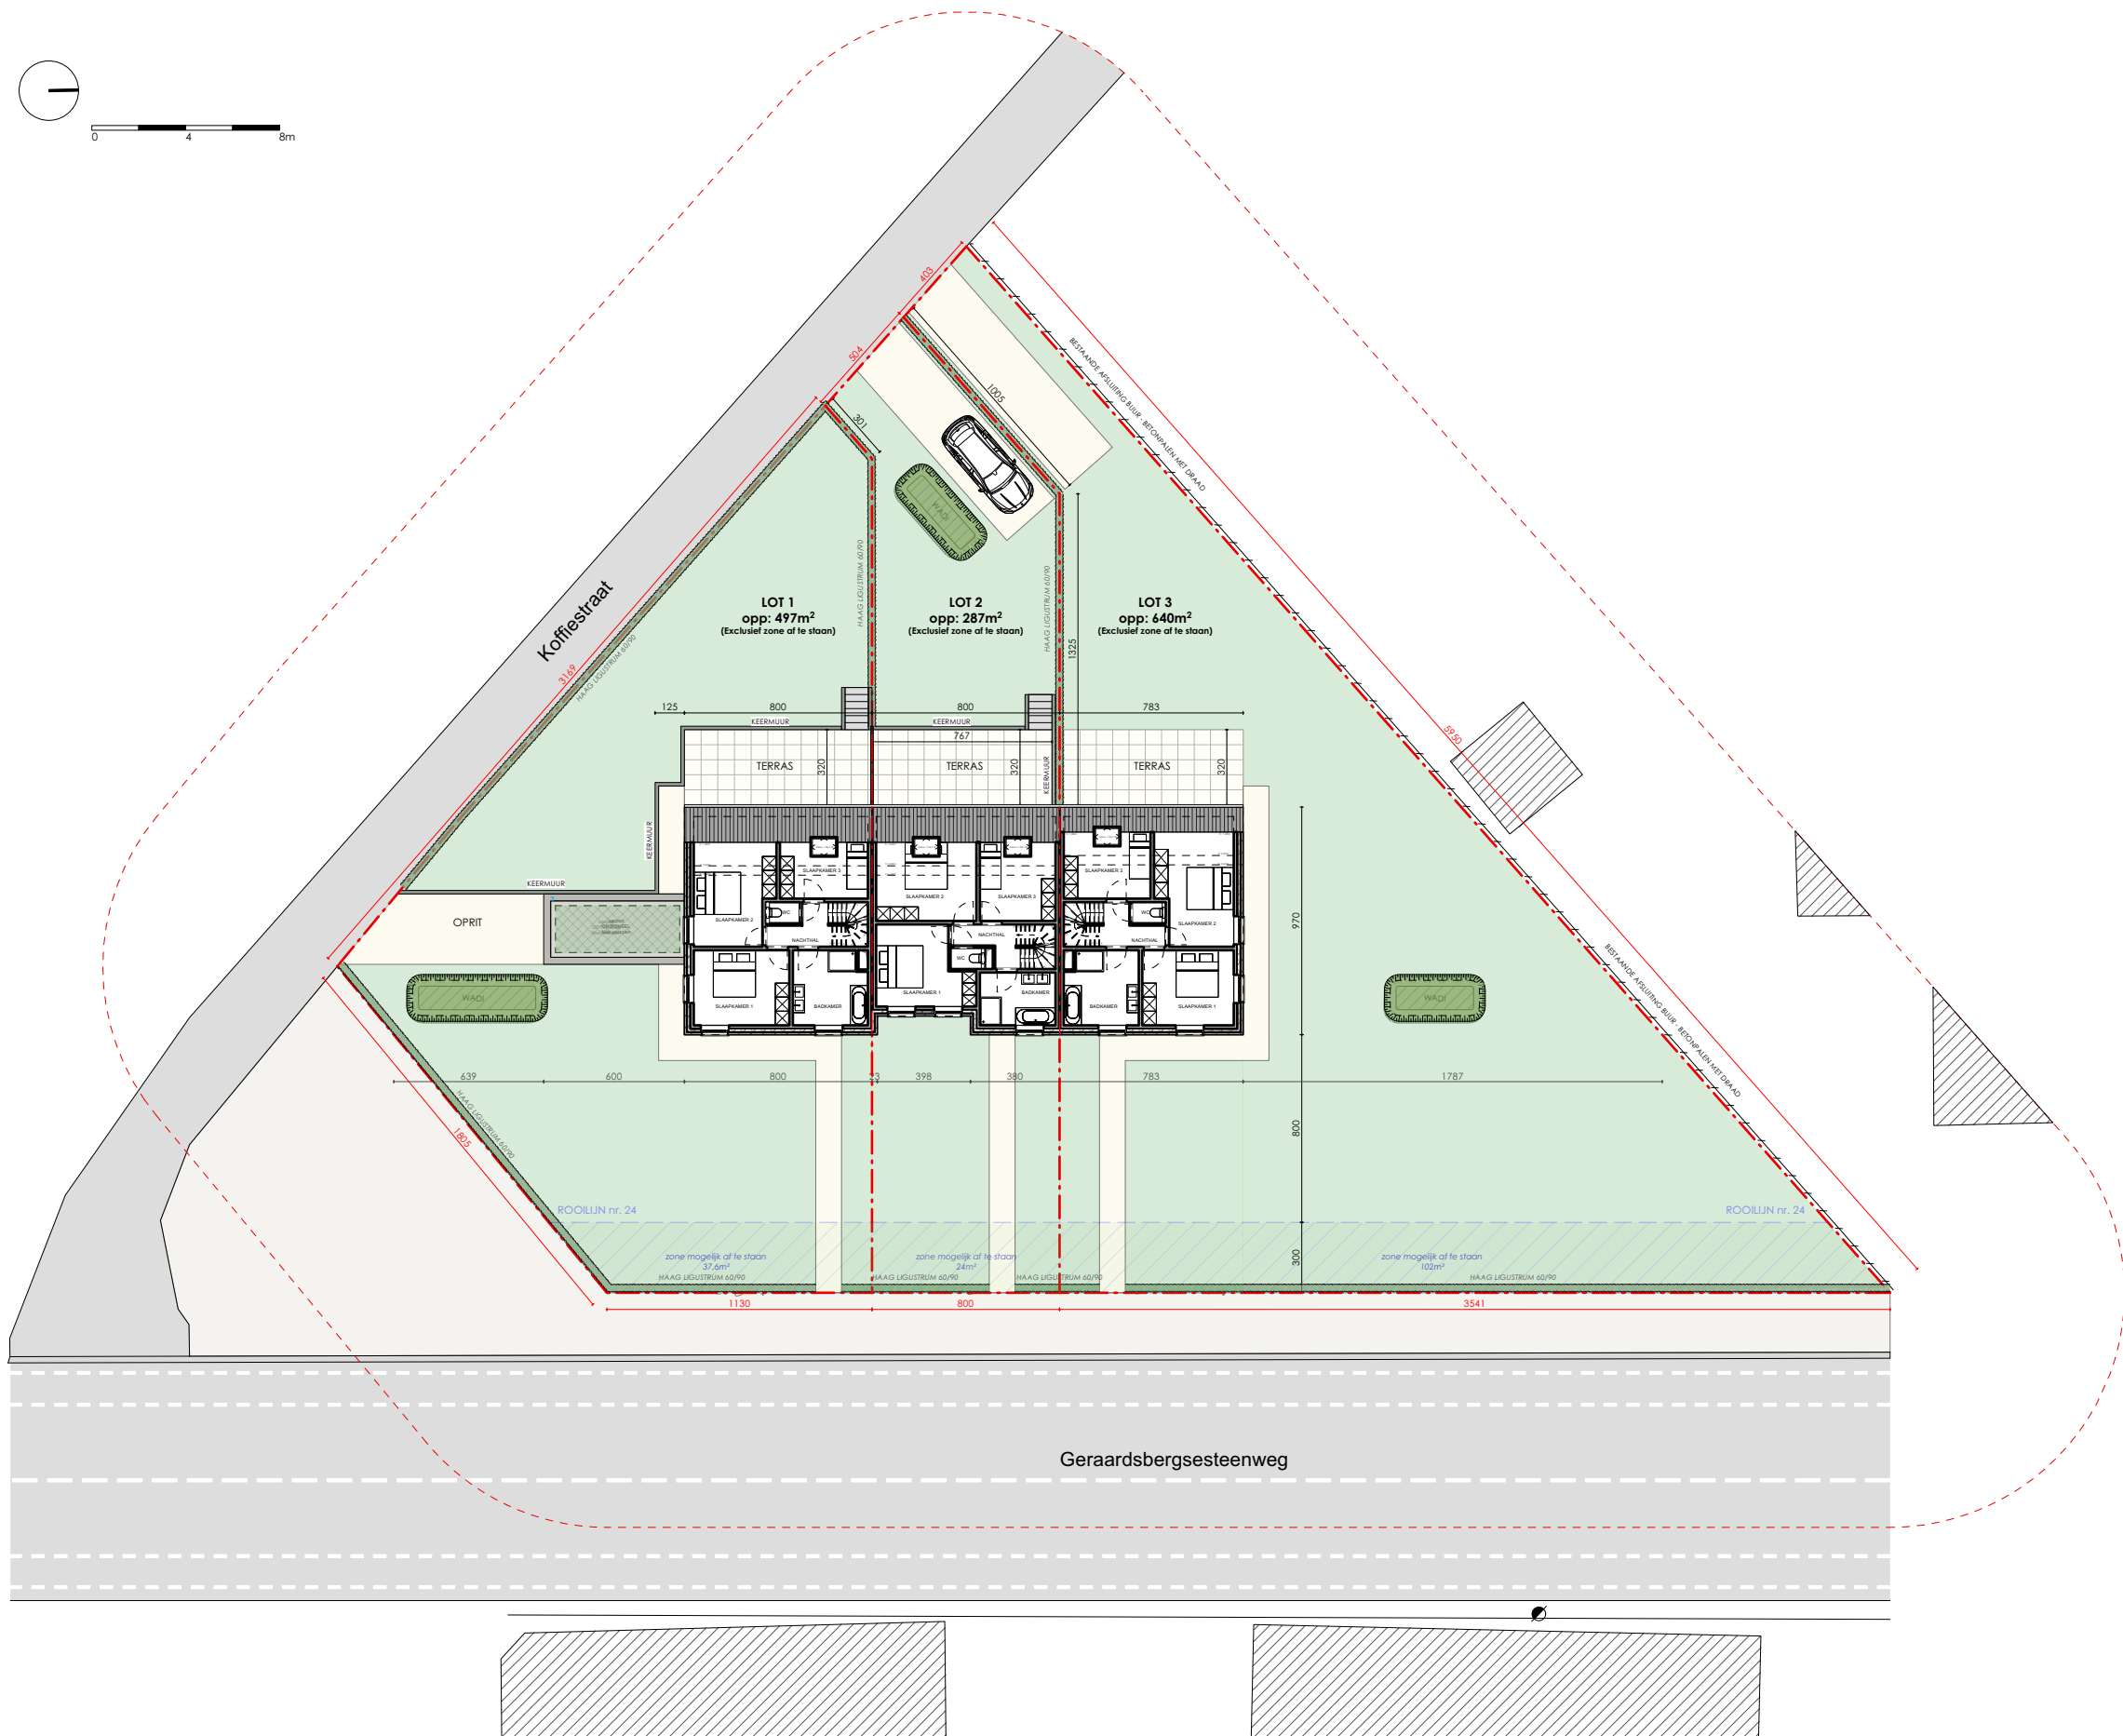

INPLANTINGSPLAN - Geraardsbergsesteenweg 137, Ninove
VERDIEPING +1

Omgevingswerken (zoals aanleggen tuin, keermuren, terras, verharding, carports, tuinafsluiting,...) worden enkel weergegeven ter indicatie. Deze worden uitgevoerd volgens bijhorend lastenboek.

* Indeling, afmetingen en grondoppervlaktes kunnen afwijken van de realiteit en zijn geenszins bindend.



* Indeling, afmetingen en grondoppervlaktes kunnen afwijken van de realiteit en zijn geenszins bindend.

POTRELL