



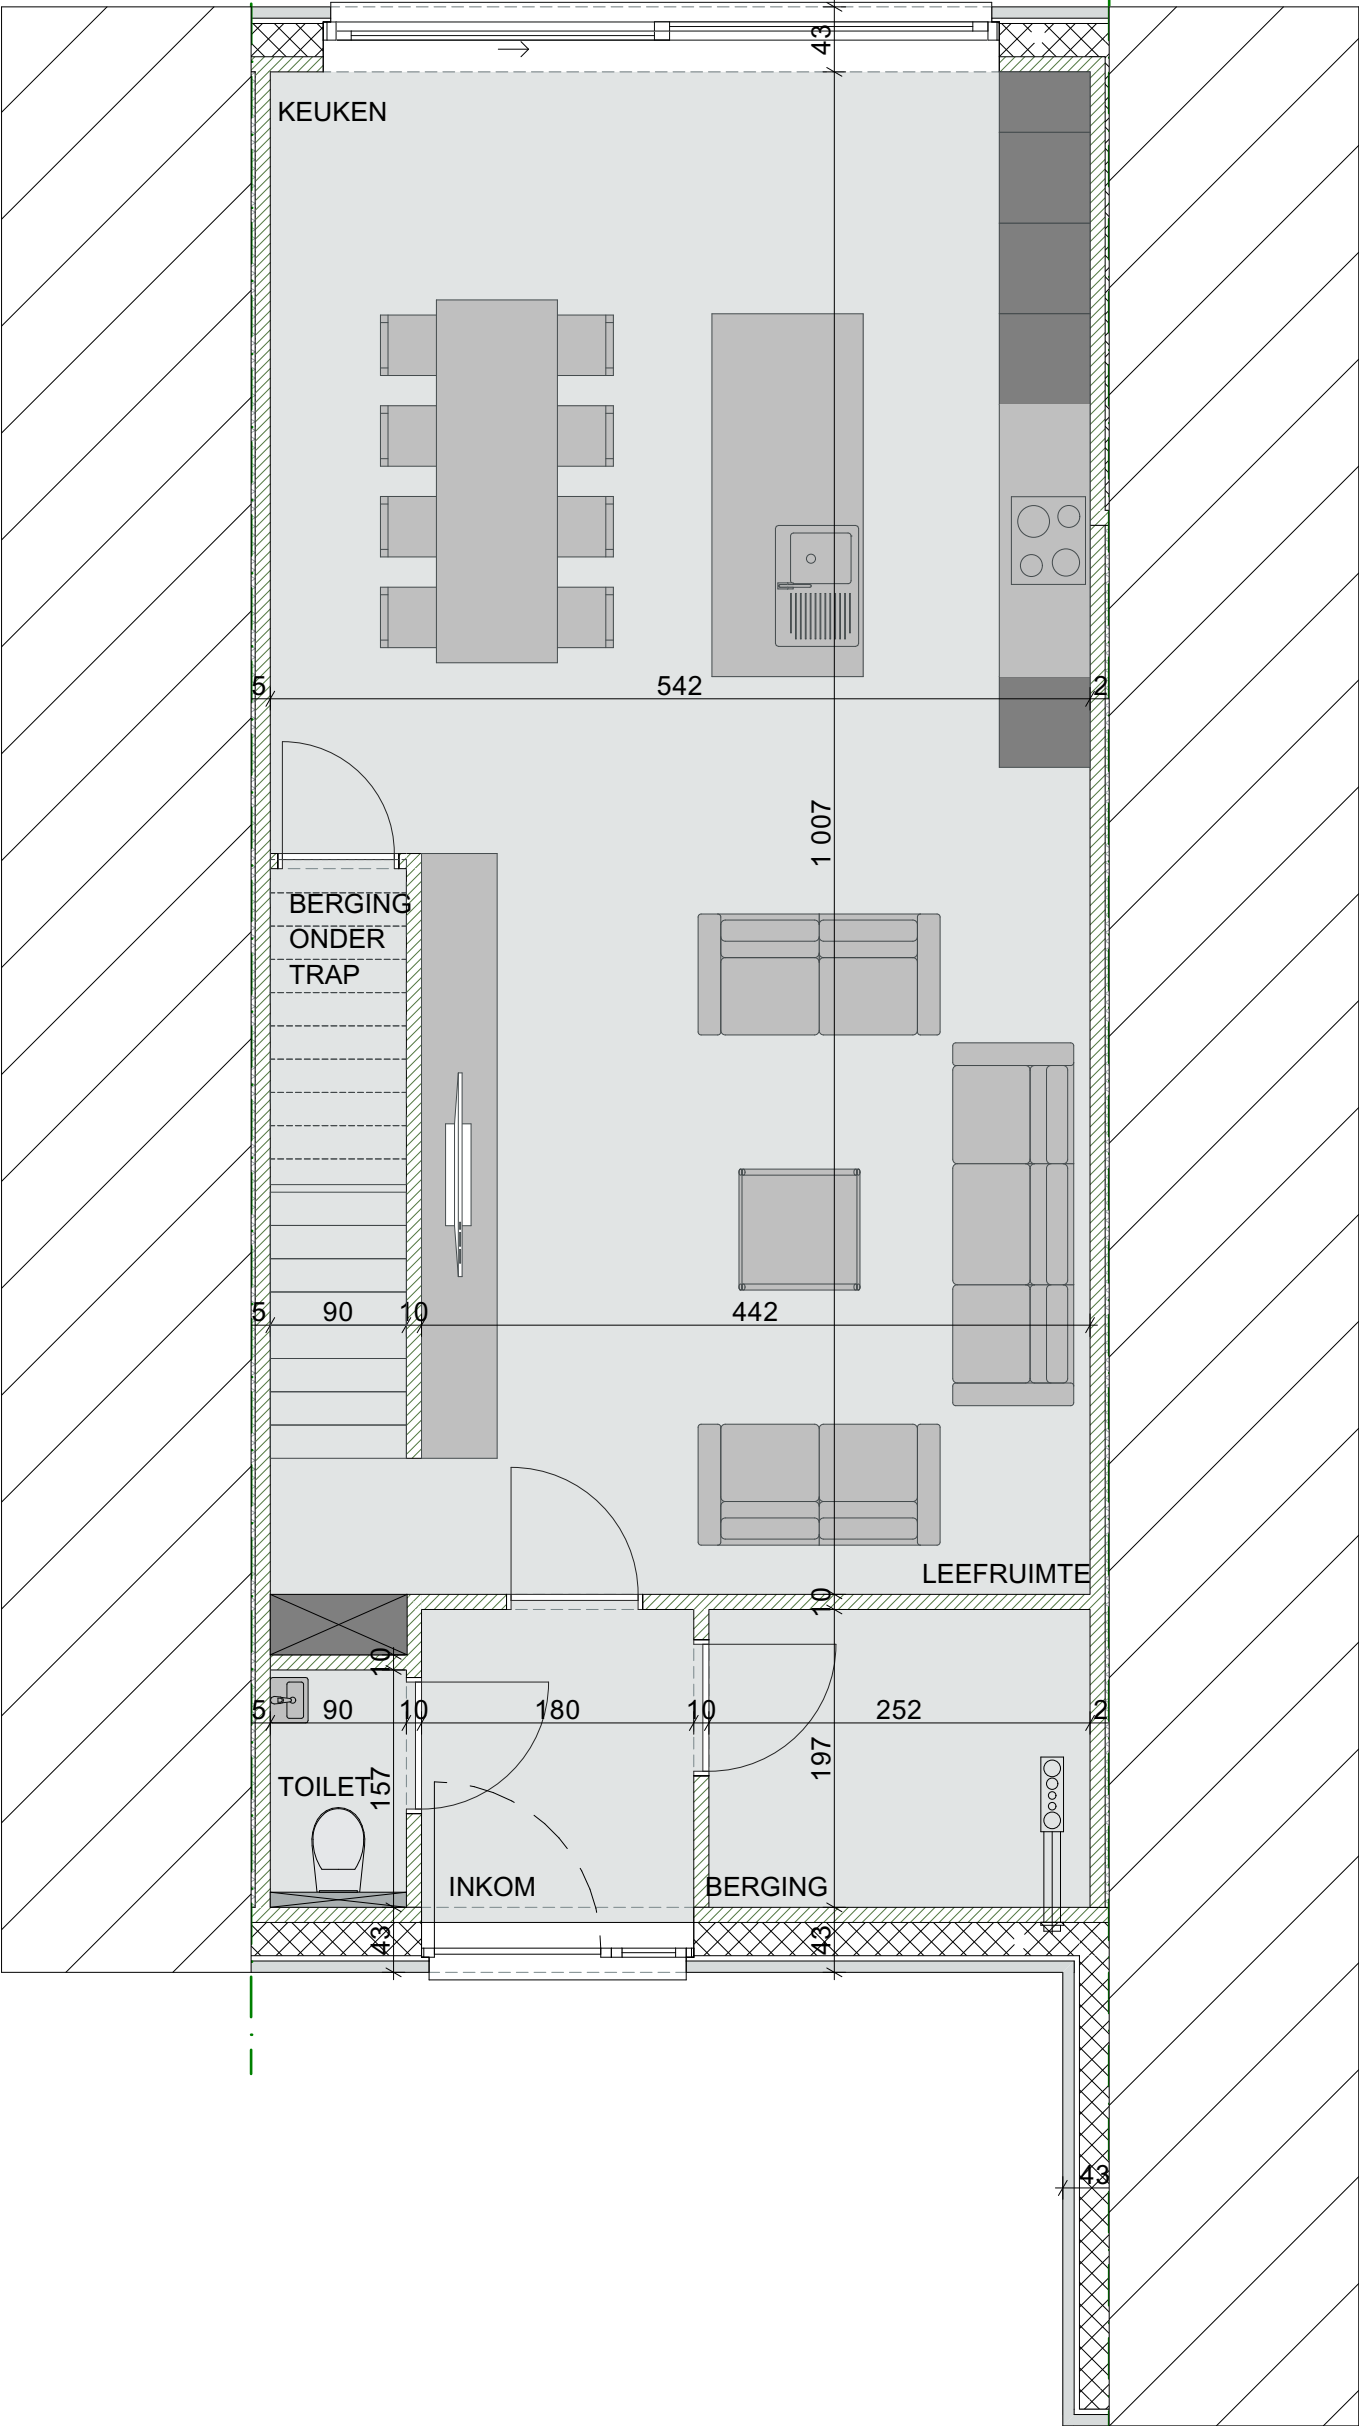


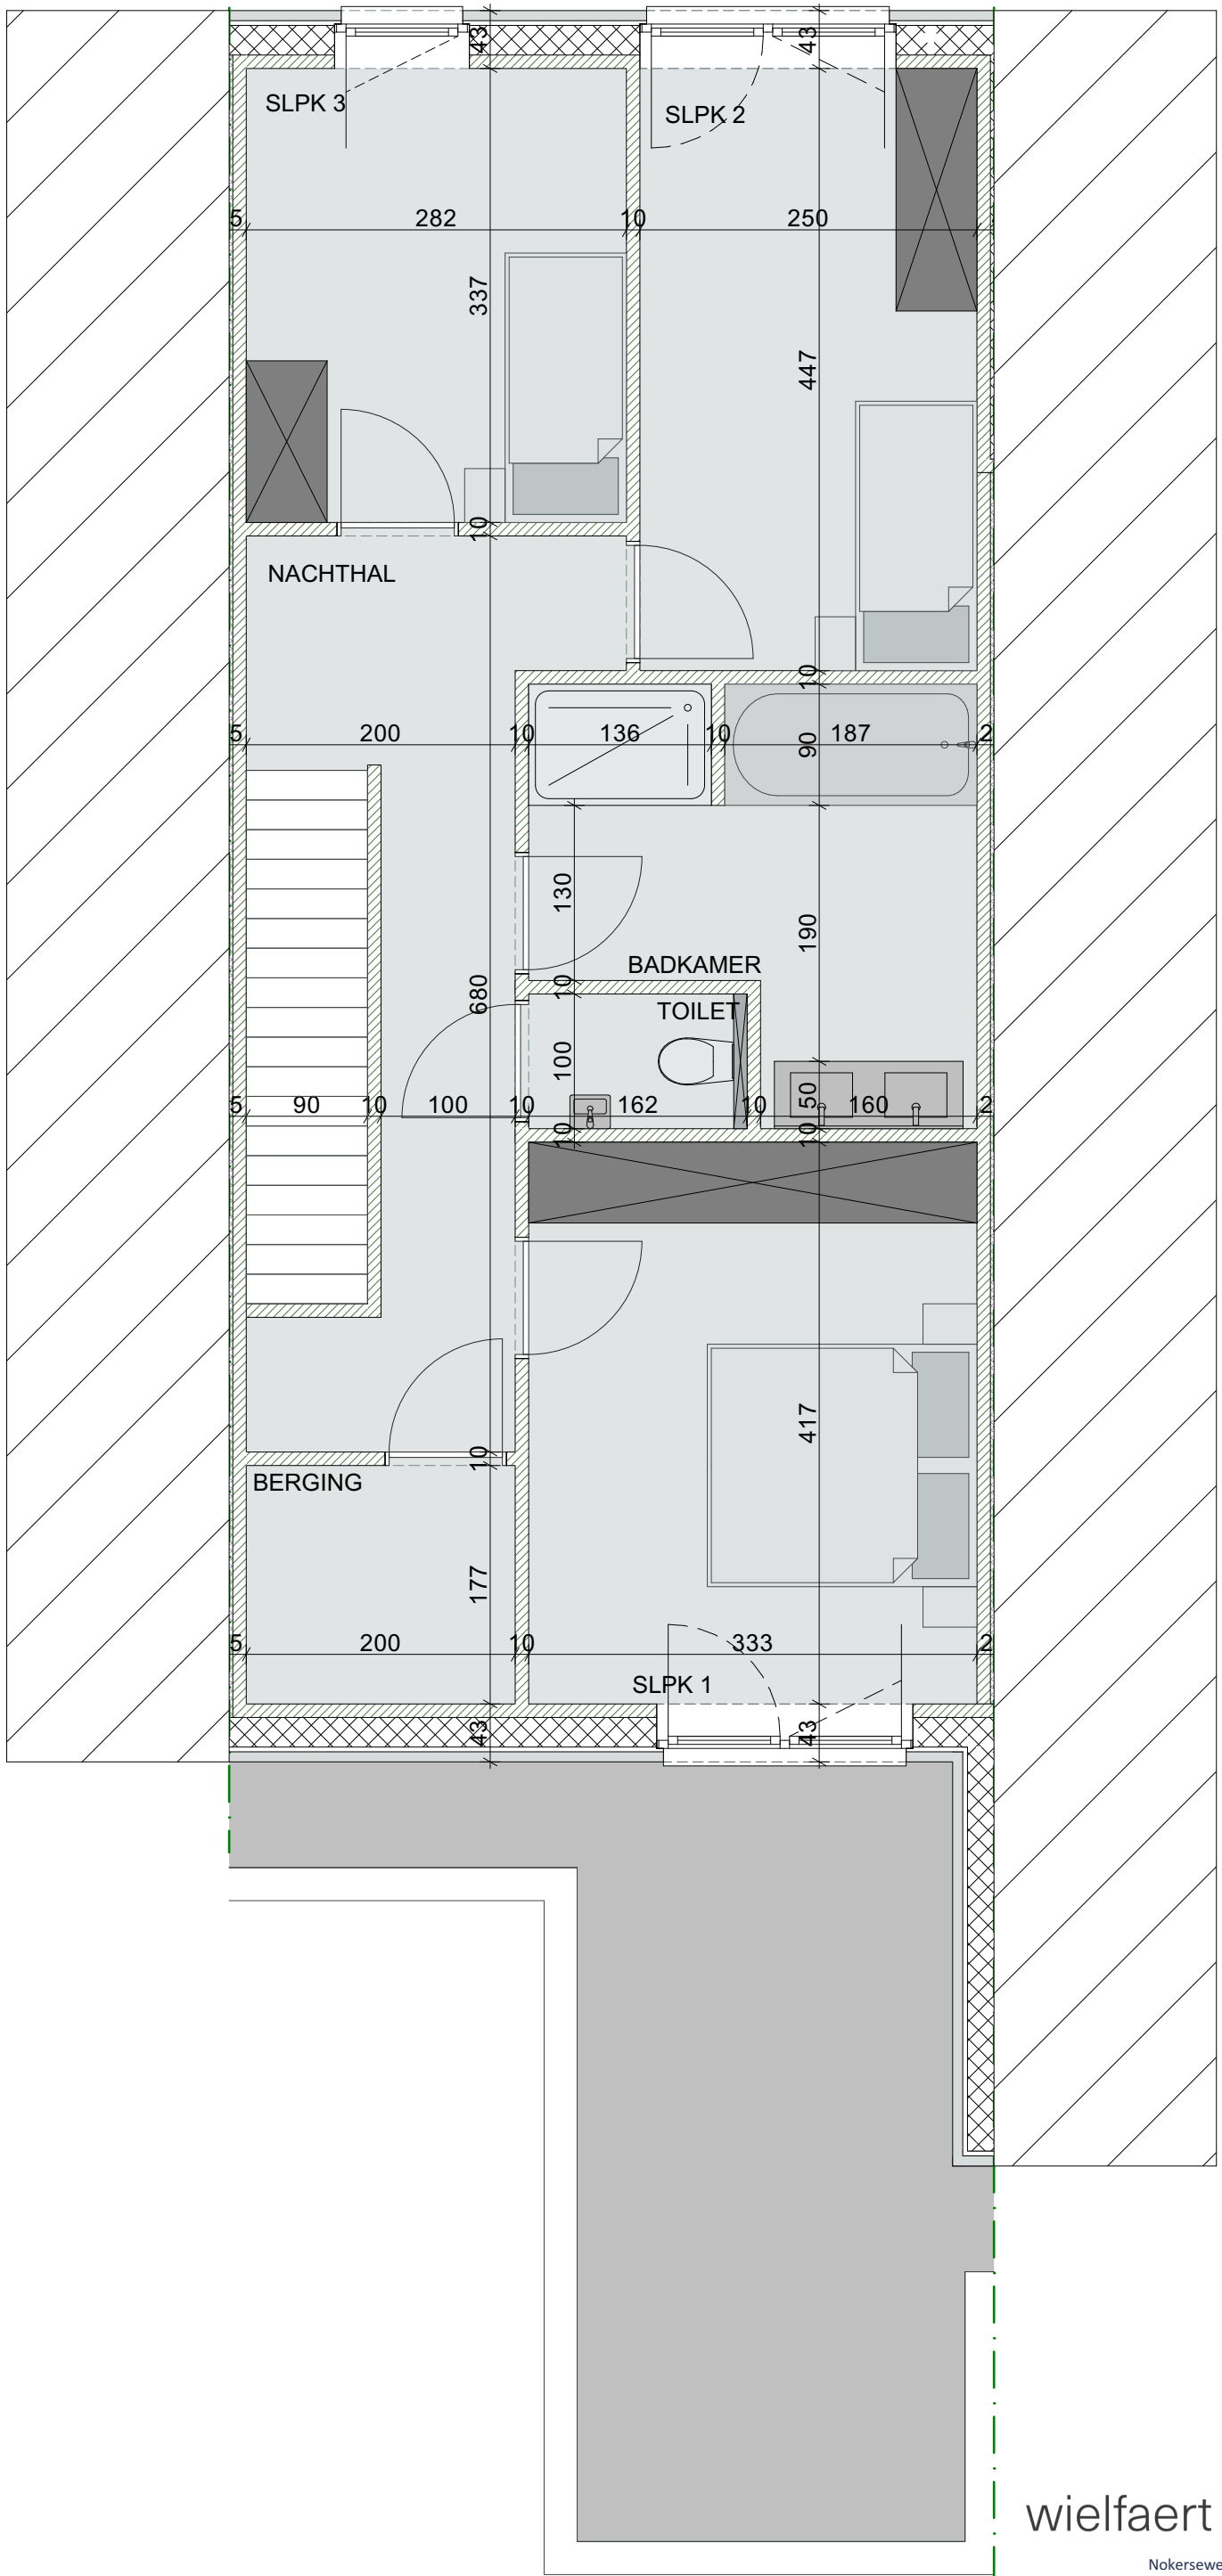

Woning 2
Verdieping +1
Schaal 1:50
Adres: Heerbaan 75A, 8530 Harelbeke

wielfaert architecten


Nokerseweg 9, B-8790 Waregem
info@wielfaertarchitecten.be

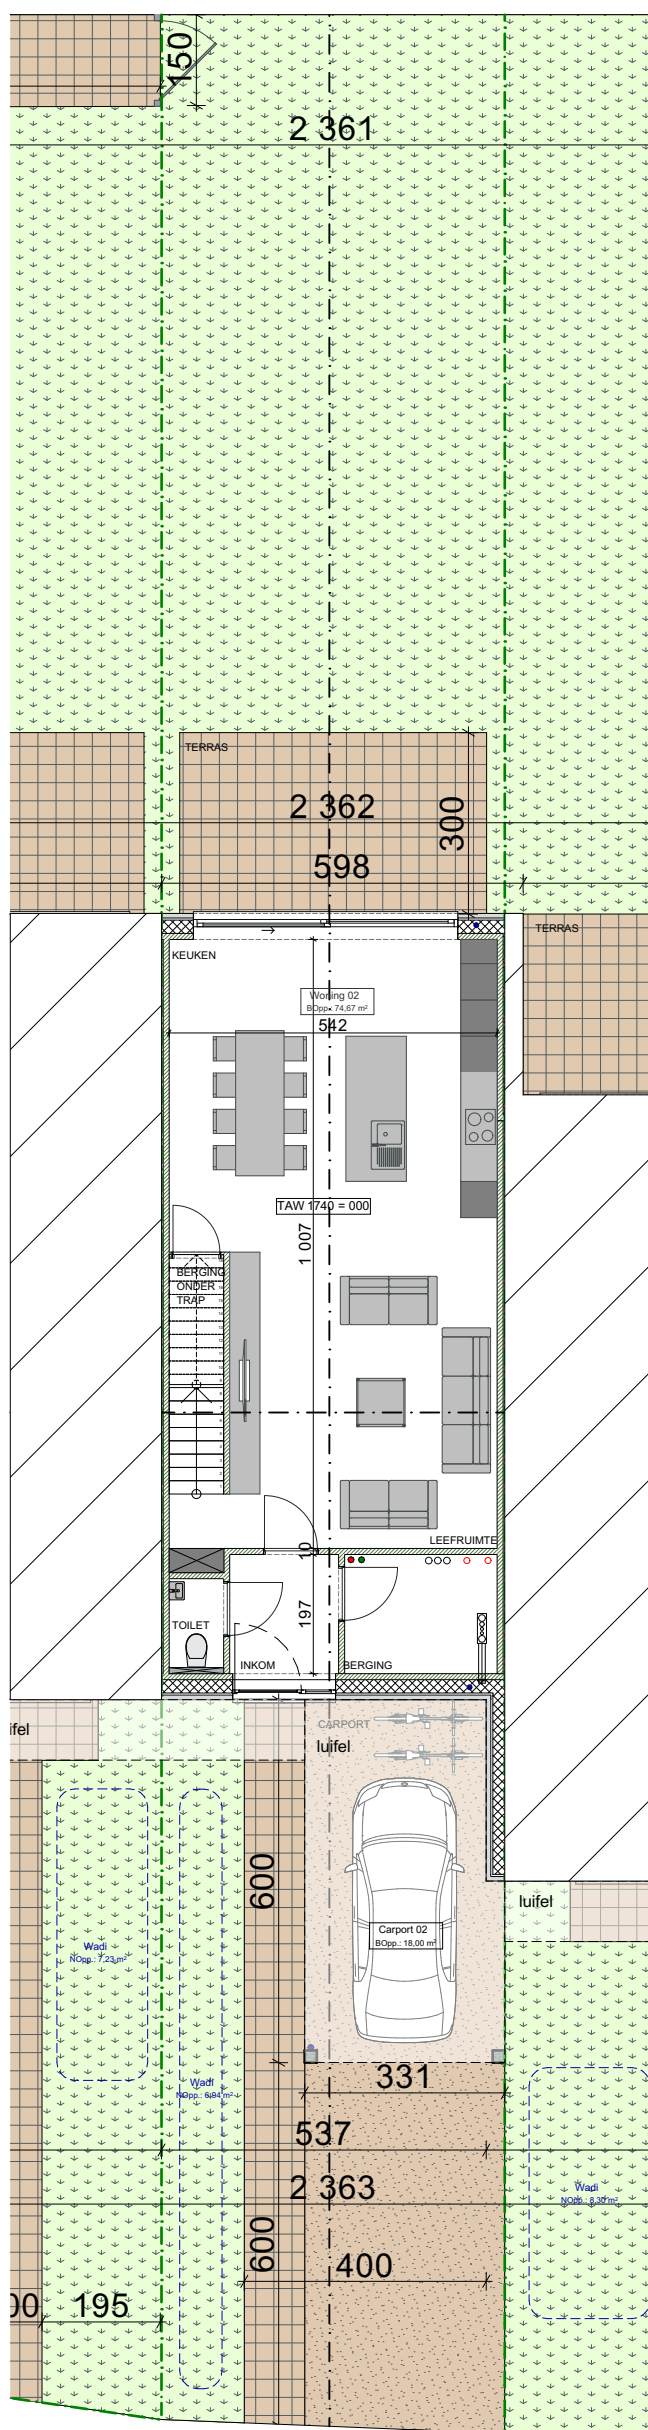

Woning 2
 Inplantingsplan
 Schaal 1:125
 Adres: Heerbaan 75A, 8530 Harelbeke

wielfaert architecten


Nokerseweg 9, B-8790 Waregem
 info@wielfaertarchitecten.be

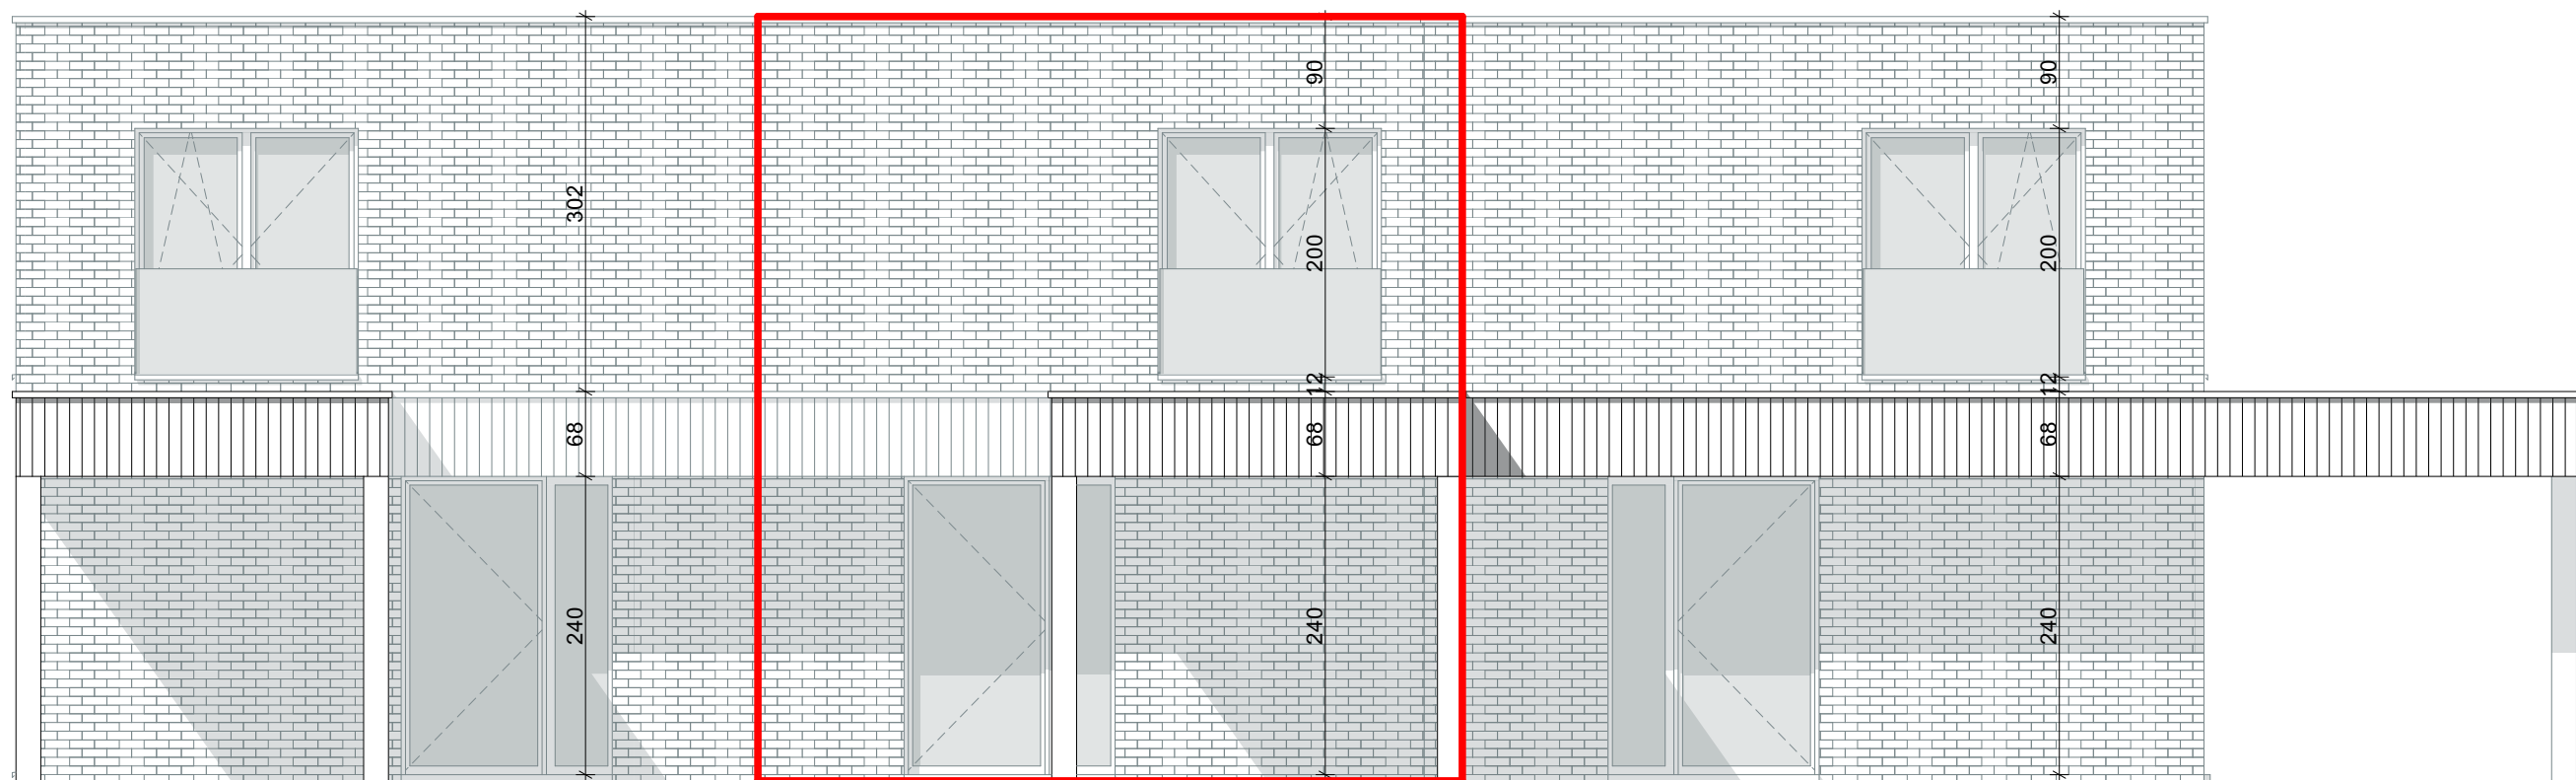

Woning 2
 Voorgevel
 Schaal 1:60
 Adres: Heerbaan 75A, 8530 Harelbeke

wielfaert architecten

Nokerseweg 9, B-8790 Waregem
 info@wielfaertarchitecten.be

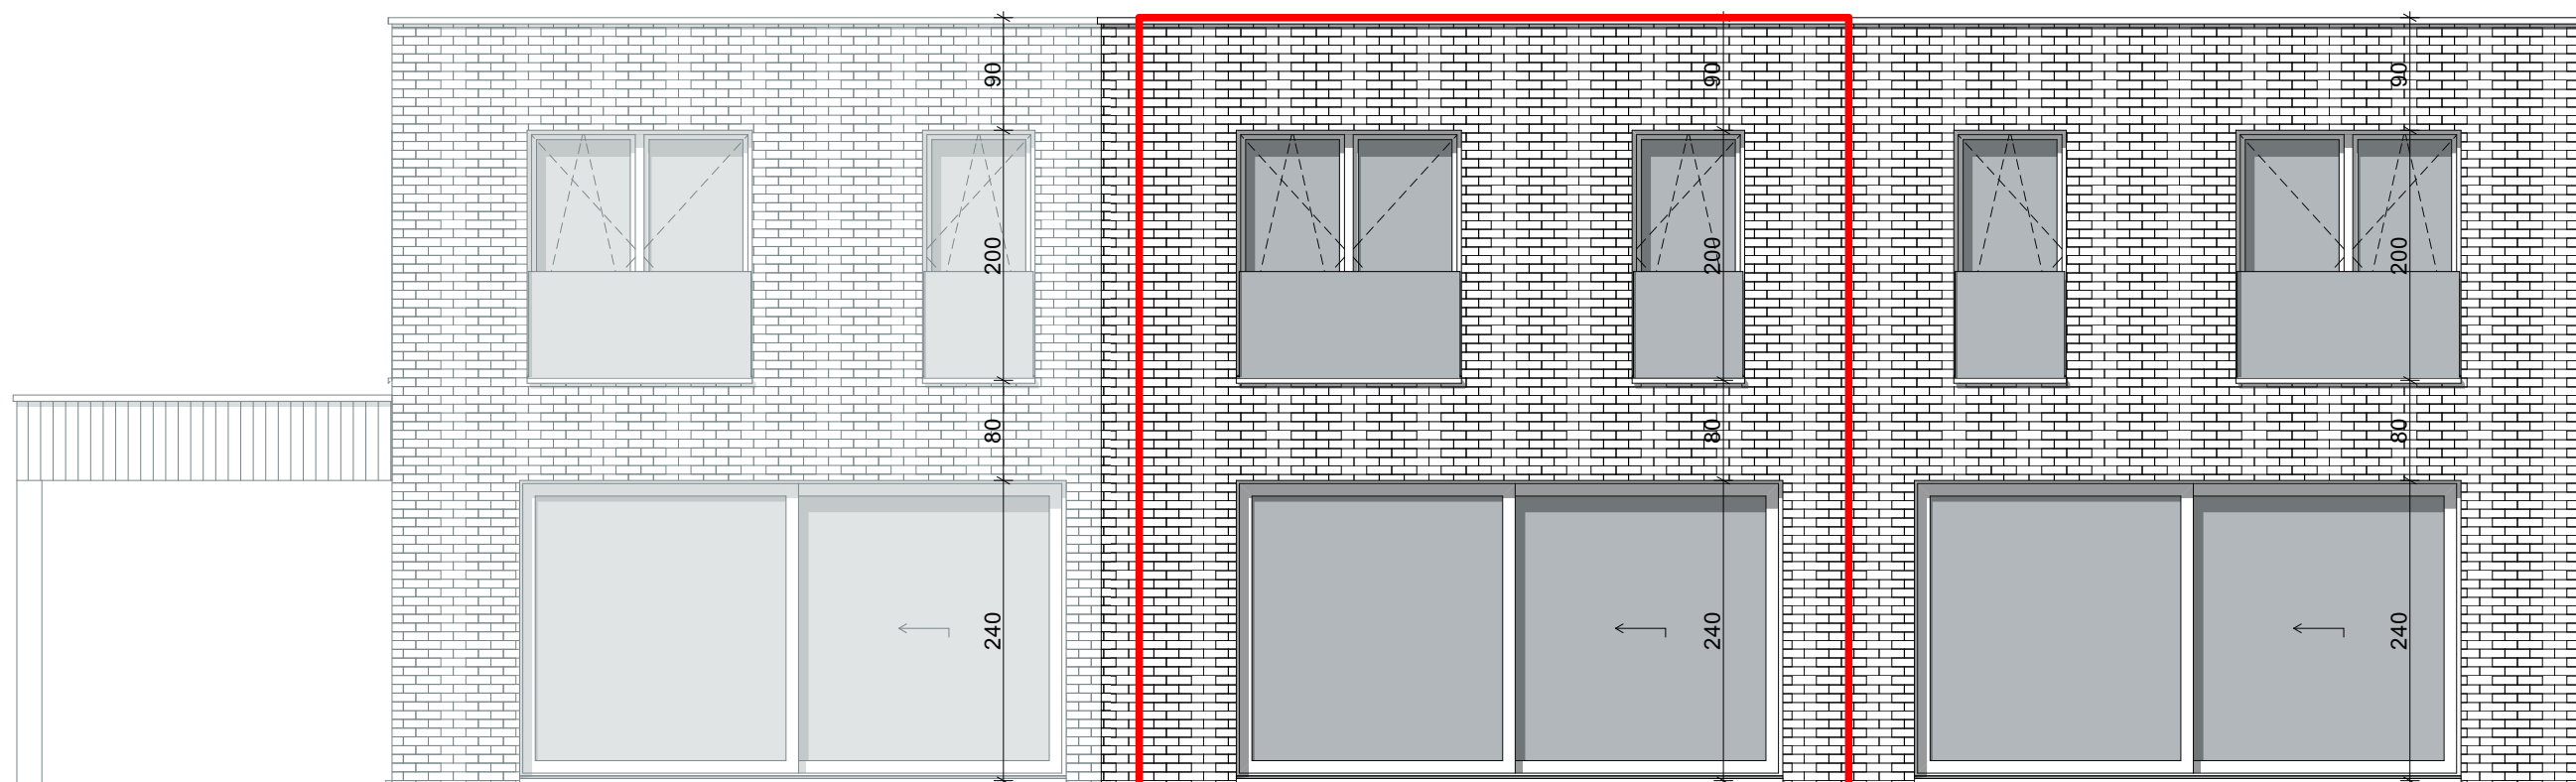

Woning 2
Achtergevel
Schaal 1:60
Adres: Heerbaan 75A, 8530 Harelbeke

wielfaert architecten

Nokerseweg 9, B-8790 Waregem
info@wielfaertarchitecten.be