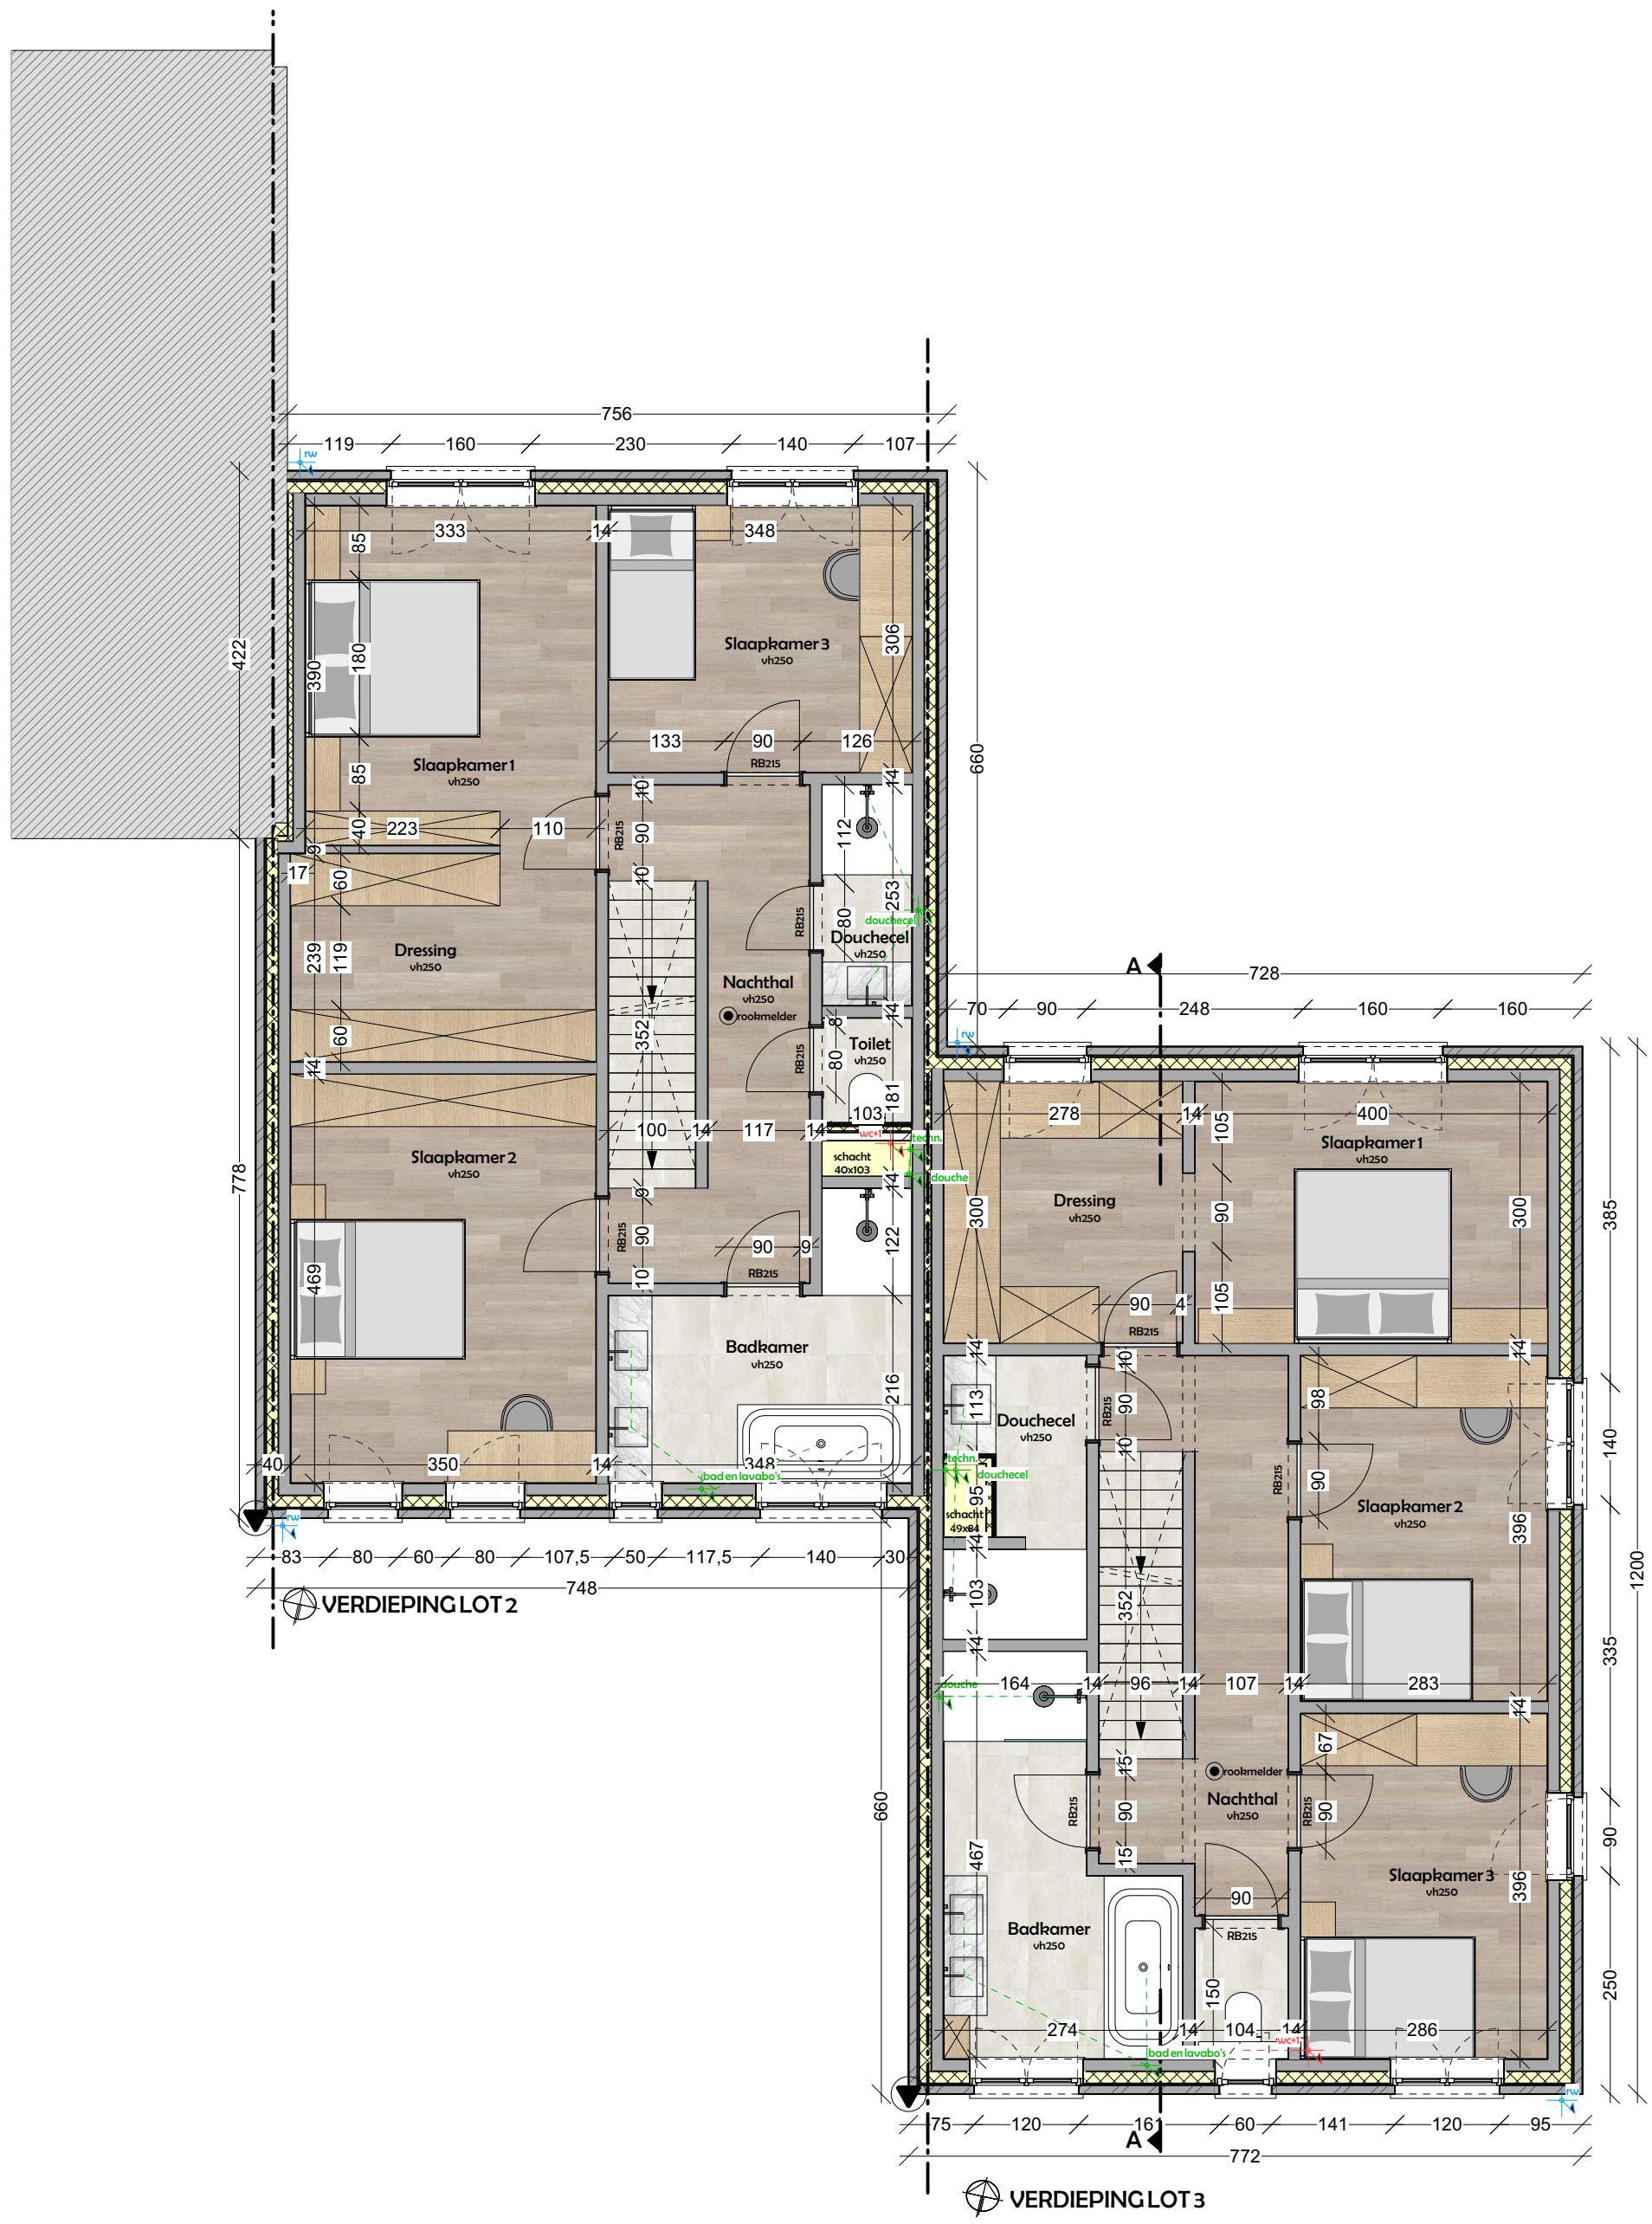
Slaapkamer 1
vh250
Slaapkamer 3
vh250
Dressing
vh250
Nachthal
vh250
rookmelder
Douchecel
vh250
Toilet
vh250
Slaapkamer 2
vh250
Badkamer
vh250
schacht 40x103
schacht 49x84
douche
douchecel
bad en lavabo's
techn.
wc+t
RB215
VERDIEPING LOT 2
VERDIEPING LOT 3
A
schaal 1/75
0 50 100