

STAD LOMMEL

3° Afdeling

Sectie: E nr. 408<sup>R2</sup>

Schaal: 1/500



| coördinaten: relatief      |        |        | aard |
|----------------------------|--------|--------|------|
| Punt nr.                   | X      | Y      |      |
| 1                          | 932.73 | 177.54 | RS   |
| 2                          | 903.16 | 215.73 | NG   |
| 3                          | 939.31 | 243.47 | NG   |
| 4                          | 962.76 | 223.28 | NG   |
| 5                          | 963.66 | 217.00 | NG   |
| 6                          | 949.78 | 199.37 | NS   |
| 7                          | 916.96 | 226.56 | NS   |
| RS = oude paalsteen        |        |        |      |
| NS = nieuwe paalsteen      |        |        |      |
| NG = niet gematerialiseerd |        |        |      |

| Beschrijving der grenzen |                                   |
|--------------------------|-----------------------------------|
| grens 1-2-3-4-5-1        | plan J Jansen dd 17 augustus 1970 |
| grens 6-7                | nieuwe grens                      |


- LEGENDE
- HOEVE
  - HOEVEPEIL
  - OUDE PAALSTEEN
  - NEUWE PAALSTEEN
  - LOOFBOOM
  - NAALDBOOM
  - BOSSTROMK
  - CONIFER
  - LANTARNPAAI
  - HUISANSLUITING
  - HYDRANT
  - RIDDELPUT
  - TV\_KAST
  - ELEC\_KAST
  - AFSLUITER
  - PAALTJE
  - SLIDDER
  - SIGNALISATIEDOORD

- GEBOUW
- AFSLUITING DOORD
- PERCEELSGRENS
- VEGRAND
- BETONNEN AFSLUITING
- ONTWORPEN RIJDWEG
- KLINKERS

NIET BEMERKTE GRONDSCHIEDEN ZIJN NIET GEMATERIALISEERD

Verkaveling DMV\_202437259 dd 25 juni 2024

R\_E0408-01

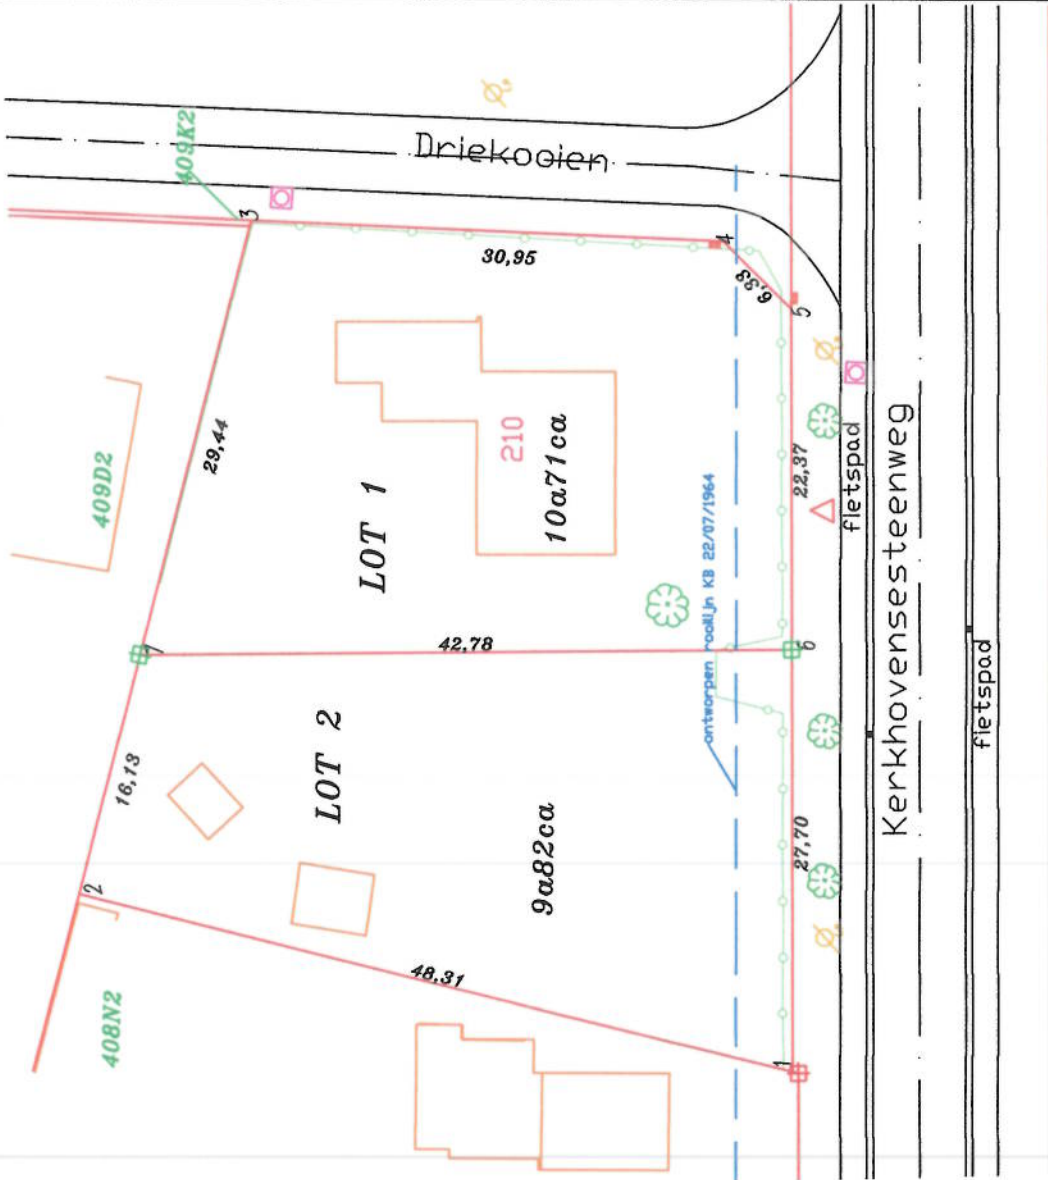

Gemeten en opgemaakt door,  
Landmeter-expert, beëdigd door  
Inschrijvingsnummer LAN-041077  
Henri Boogers  
Lommel, 22 juli 2024

Referentienummer: 72343-10260

