


nr. 323/Y
Opp. vlg. met.: 08a 01ca
Opp. vlg. kad.: 08a 00ca

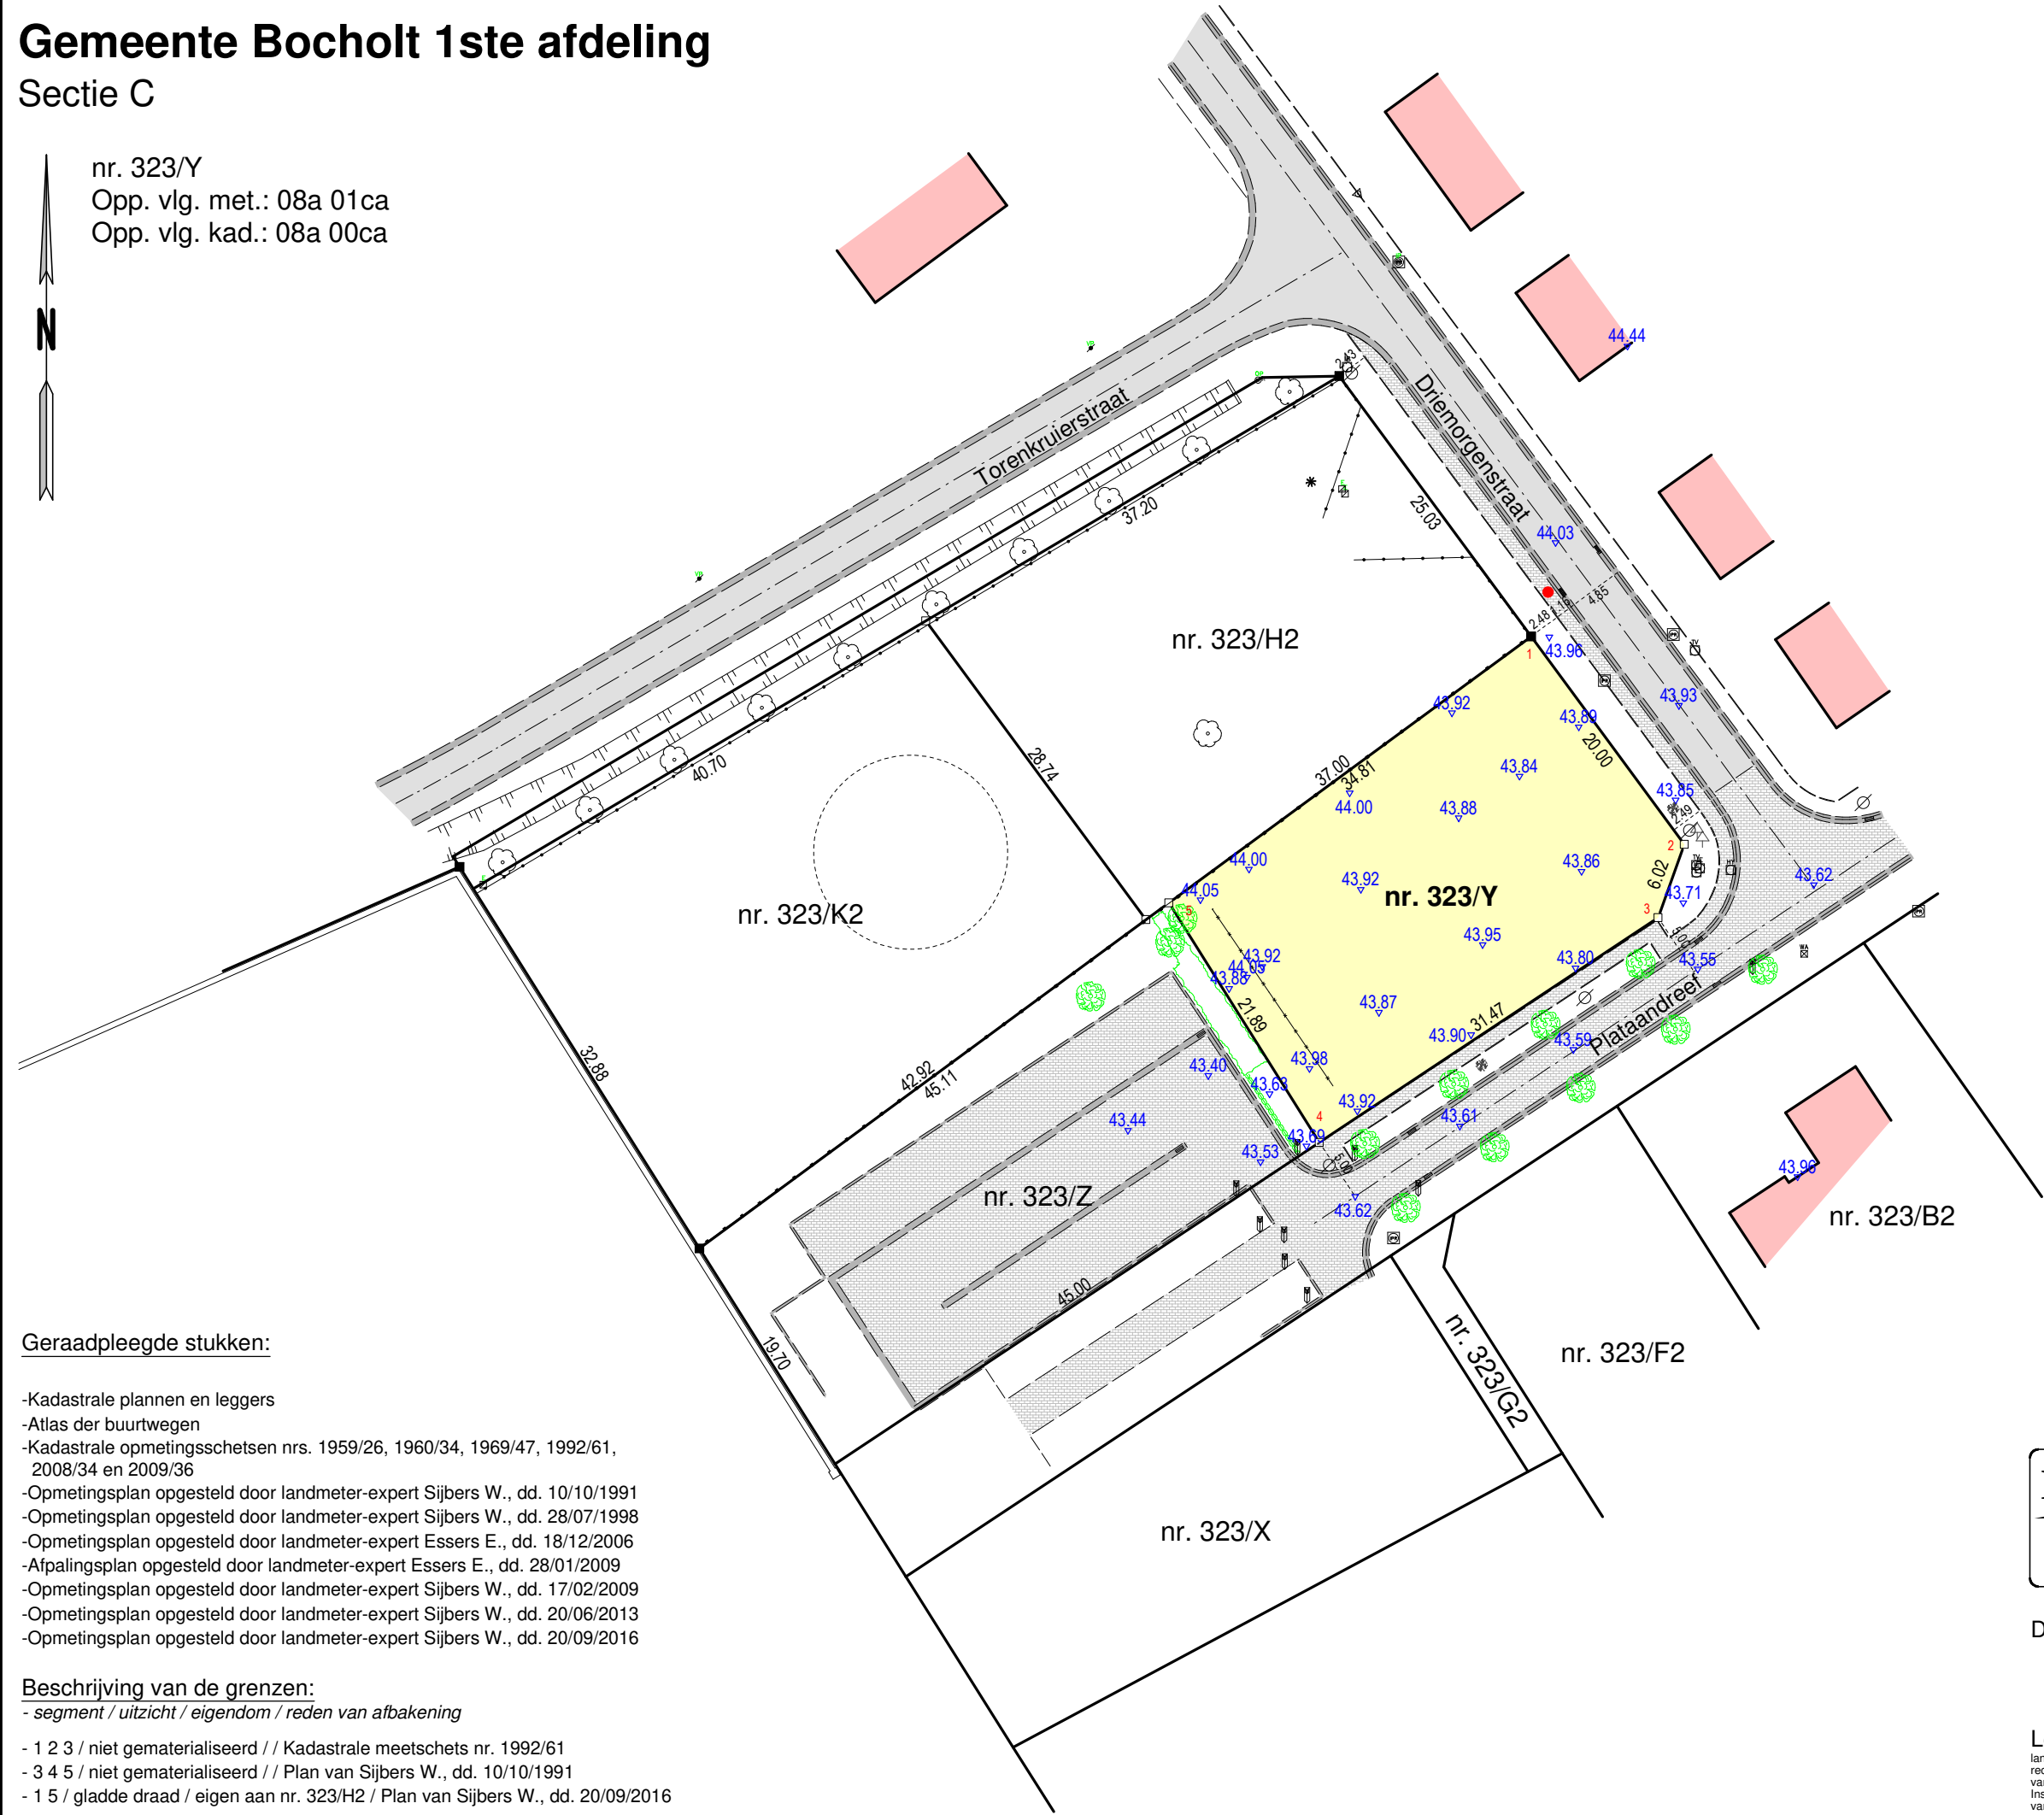

LEGENDE

- bestaande paalsteen
- nieuwe paalsteen
- verfpunt
- niet gematerialiseerd
- grenslijn met puntnummers
- asfaltverharding
- bestaande gebouwen
- Haag
- Talud , gracht , waterloop
- draad glad
- draad glad met betonpalen
- betonplaten en palen
- muur
- verlichtingspaal
- inspectieput, rond
- hydrant
- Kabeltelevisie
- straatkolk
- hoogtepunt
- loofboom

Geraadpleegde stukken:

- Kadastrale plannen en leggers
- Atlas der buurtwegen
- Kadastrale opmetingsschetsen nrs. 1959/26, 1960/34, 1969/47, 1992/61, 2008/34 en 2009/36
- Opmetingsplan opgesteld door landmeter-expert Sijbers W., dd. 10/10/1991
- Opmetingsplan opgesteld door landmeter-expert Sijbers W., dd. 28/07/1998
- Opmetingsplan opgesteld door landmeter-expert Essers E., dd. 18/12/2006
- Afpalingsplan opgesteld door landmeter-expert Essers E., dd. 28/01/2009
- Opmetingsplan opgesteld door landmeter-expert Sijbers W., dd. 17/02/2009
- Opmetingsplan opgesteld door landmeter-expert Sijbers W., dd. 20/06/2013
- Opmetingsplan opgesteld door landmeter-expert Sijbers W., dd. 20/09/2016

Beschrijving van de grenzen:

- segment / uitzicht / eigendom / reden van afbakening
- 1 2 3 / niet gematerialiseerd // Kadastrale meetschets nr. 1992/61
- 3 4 5 / niet gematerialiseerd // Plan van Sijbers W., dd. 10/10/1991
- 1 5 / gladde draad / eigen aan nr. 323/H2 / Plan van Sijbers W., dd. 20/09/2016

Coördinatenlijst LB72

Nr	X	Y	Commentaar
1	234814.80	207182.56	paalsteen
2	234826.67	207166.46	nieuwe paalsteen
3	234824.64	207160.79	nieuwe paalsteen
4	234798.41	207143.40	nieuwe paalsteen
5	234786.76	207161.93	nieuwe paalsteen



Landmeters - en vastgoedexperten B.V.B.A.
Stationswal 28, 3960 Bree
GSM.: 0496 / 112 806
Echt verklaard te Bree op 30/05/2022
Aangepast op

De Landmeter - Expert

Leo Rutten
landmeter-expert beëdigd door de
rechtbank van eerste aanleg
van Tongeren dd. 03 november 2006.
Inschrijvingsnummer op het tableau
van beoefenaars LAN / 06 1261.
ondernemersnummer 0474 134 614

Schaal: 1/500
Dossier: 4 881/2