


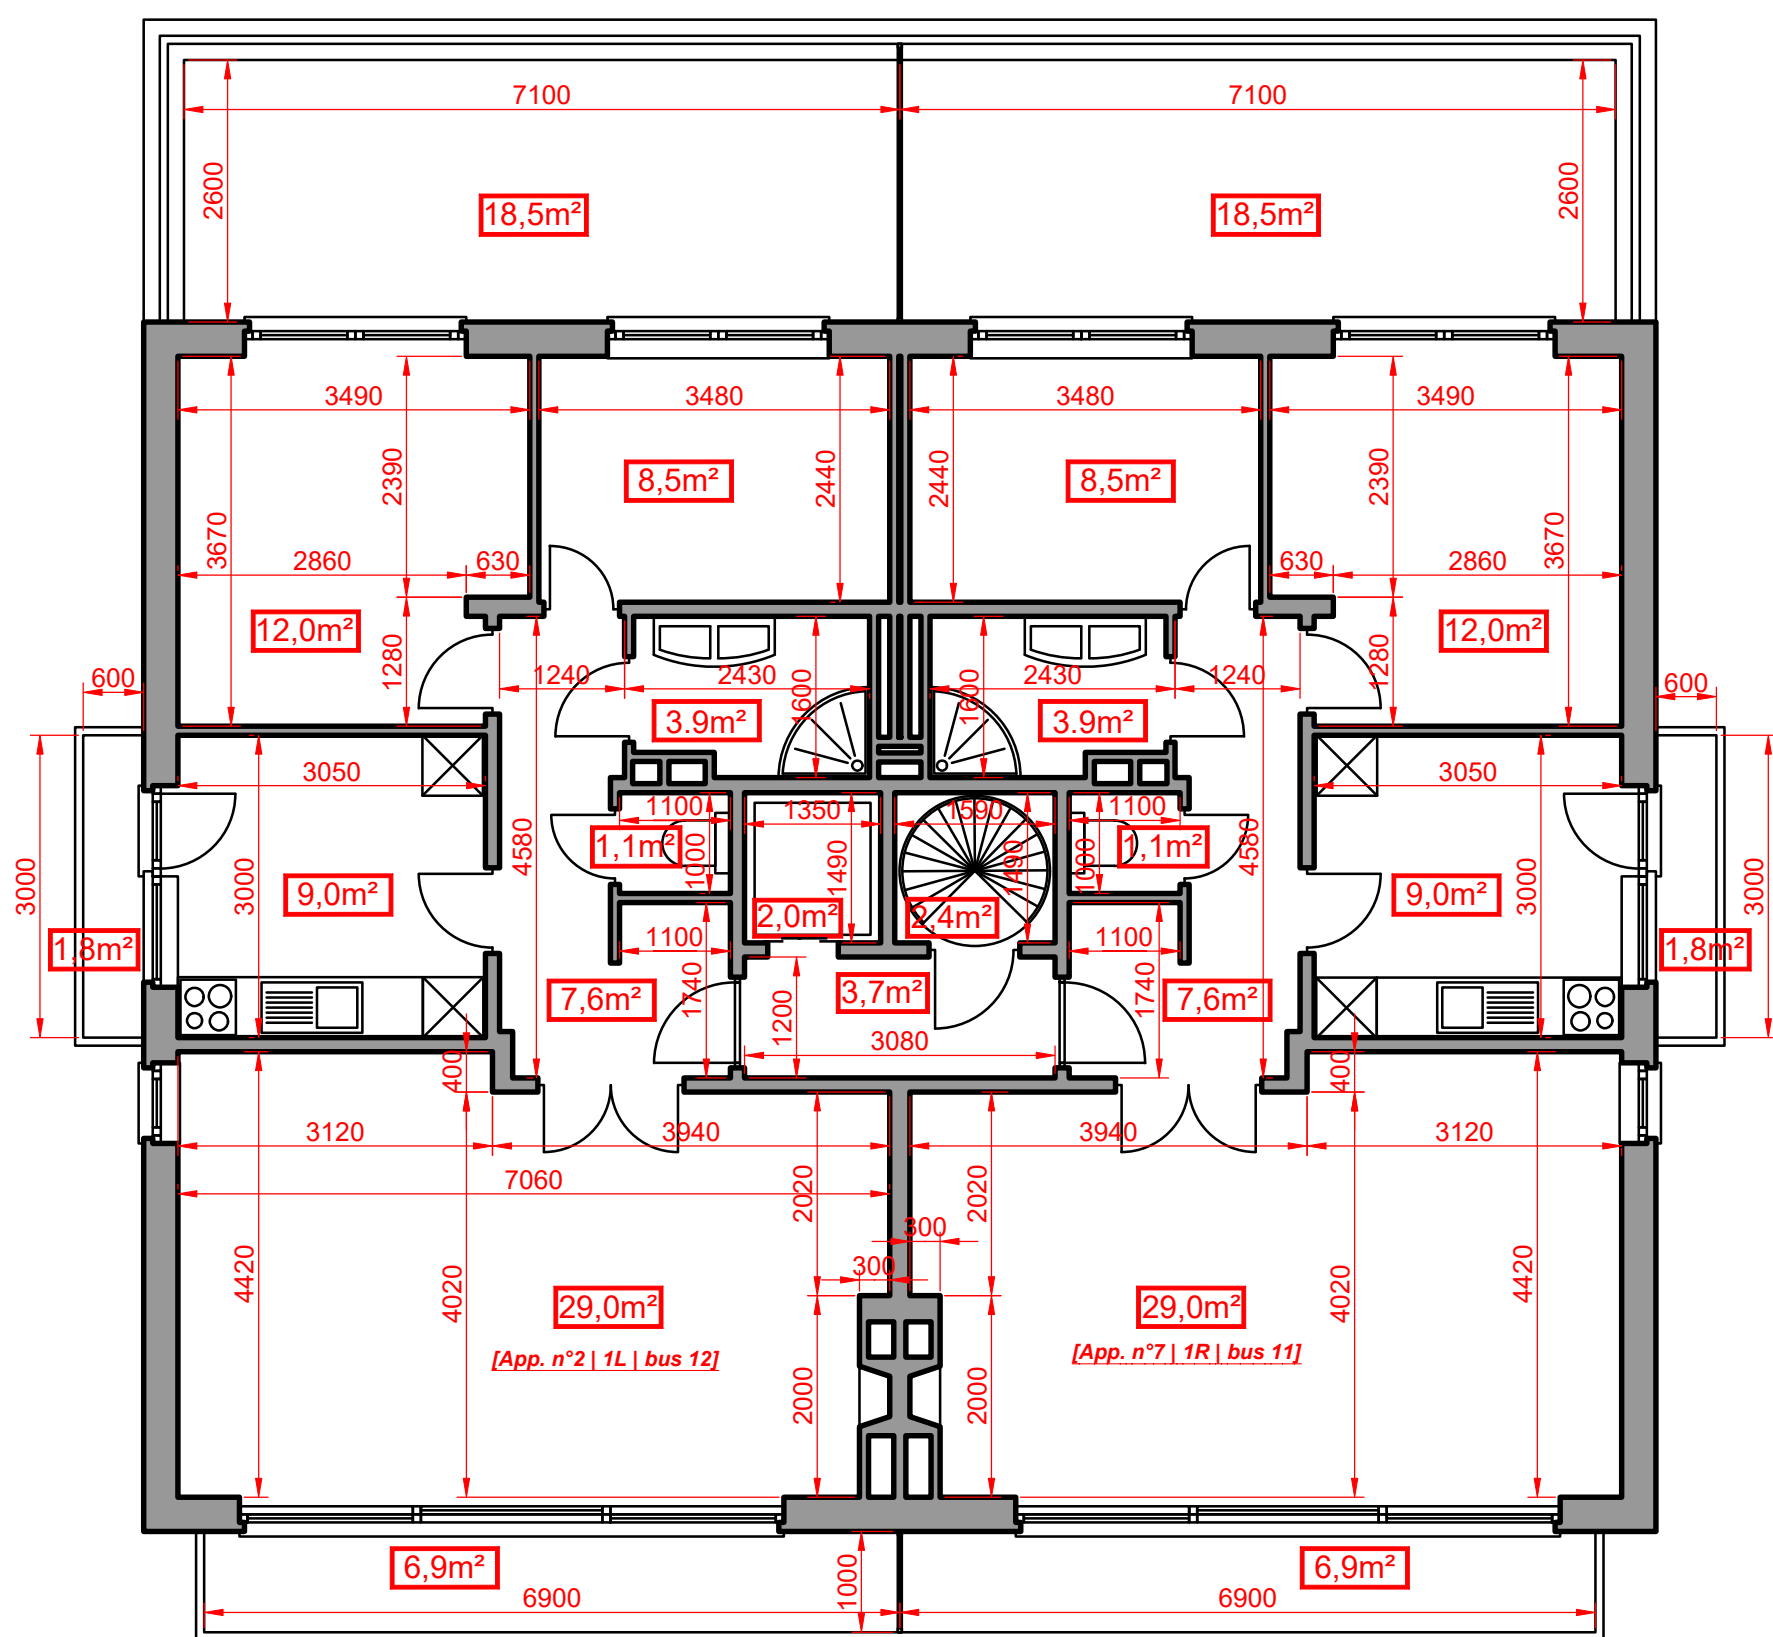

Appartmentsgebouw
Brusselsesteenweg 227
3080 Tervuren
Kadastraaln°: Sectie G nr 103 z²

NIV +1
App.n°2 | 1L | bus 12 / App.n°7 | 1R | bus 11
73,7m²
Opmeting Basisacte / Schaal 1/75

