

Stad Genk

3° Afdeling Sectie C nr. 246D

Groot volgens meting:

Lot 1: 8a 23ca

Lot 2: 9a 57ca

Lot 3: 7a 23ca (uit de verkaveling gesloten)

Verkavelingsplan


Goedgekeurde verkaveling
OMV_2024054975 d.d. 10/09/2024

Coördinatenlijst (LB72)

Nr	X	Y	Commentaar
1	232155,57	184806,75	niet gematerialiseerd
1	232162,41	184809,59	niet gematerialiseerd
2	232152,88	184827,96	niet gematerialiseerd
3	232143,17	184846,67	niet gematerialiseerd
4	232106,83	184833,54	niet gematerialiseerd
5	232109,48	184830,75	niet gematerialiseerd
5	232109,48	184830,75	niet gematerialiseerd
6	232113,68	184813,79	niet gematerialiseerd
7	232119,18	184791,59	niet gematerialiseerd
8	232122,11	184779,68	niet gematerialiseerd
9	232117,63	184771,27	niet gematerialiseerd
10	232132,39	184763,80	niet gematerialiseerd

LEGENDE

- draadafsluiting
- afsluitpaal
- talud boven
- talud onder
- rand bos
- boom: eik, diameter 20cm
- inspectieput
- straatkolk
- verlichtingspaal
- elektriciteitspaal
- TV-kast
- brandkraan
- merkteken waterleiding
- dorpelpeil
- terreinpunt
- geodetisch punt
- nieuwe paalsteen
- bestaande paalsteen
- bestaande paalsteen gemeente Genk
- gebouw
- bijgebouw
- zone voor hoofdgebouw
- zone non aedificandi
- zone voor koeren en hoven
- openbaar domein

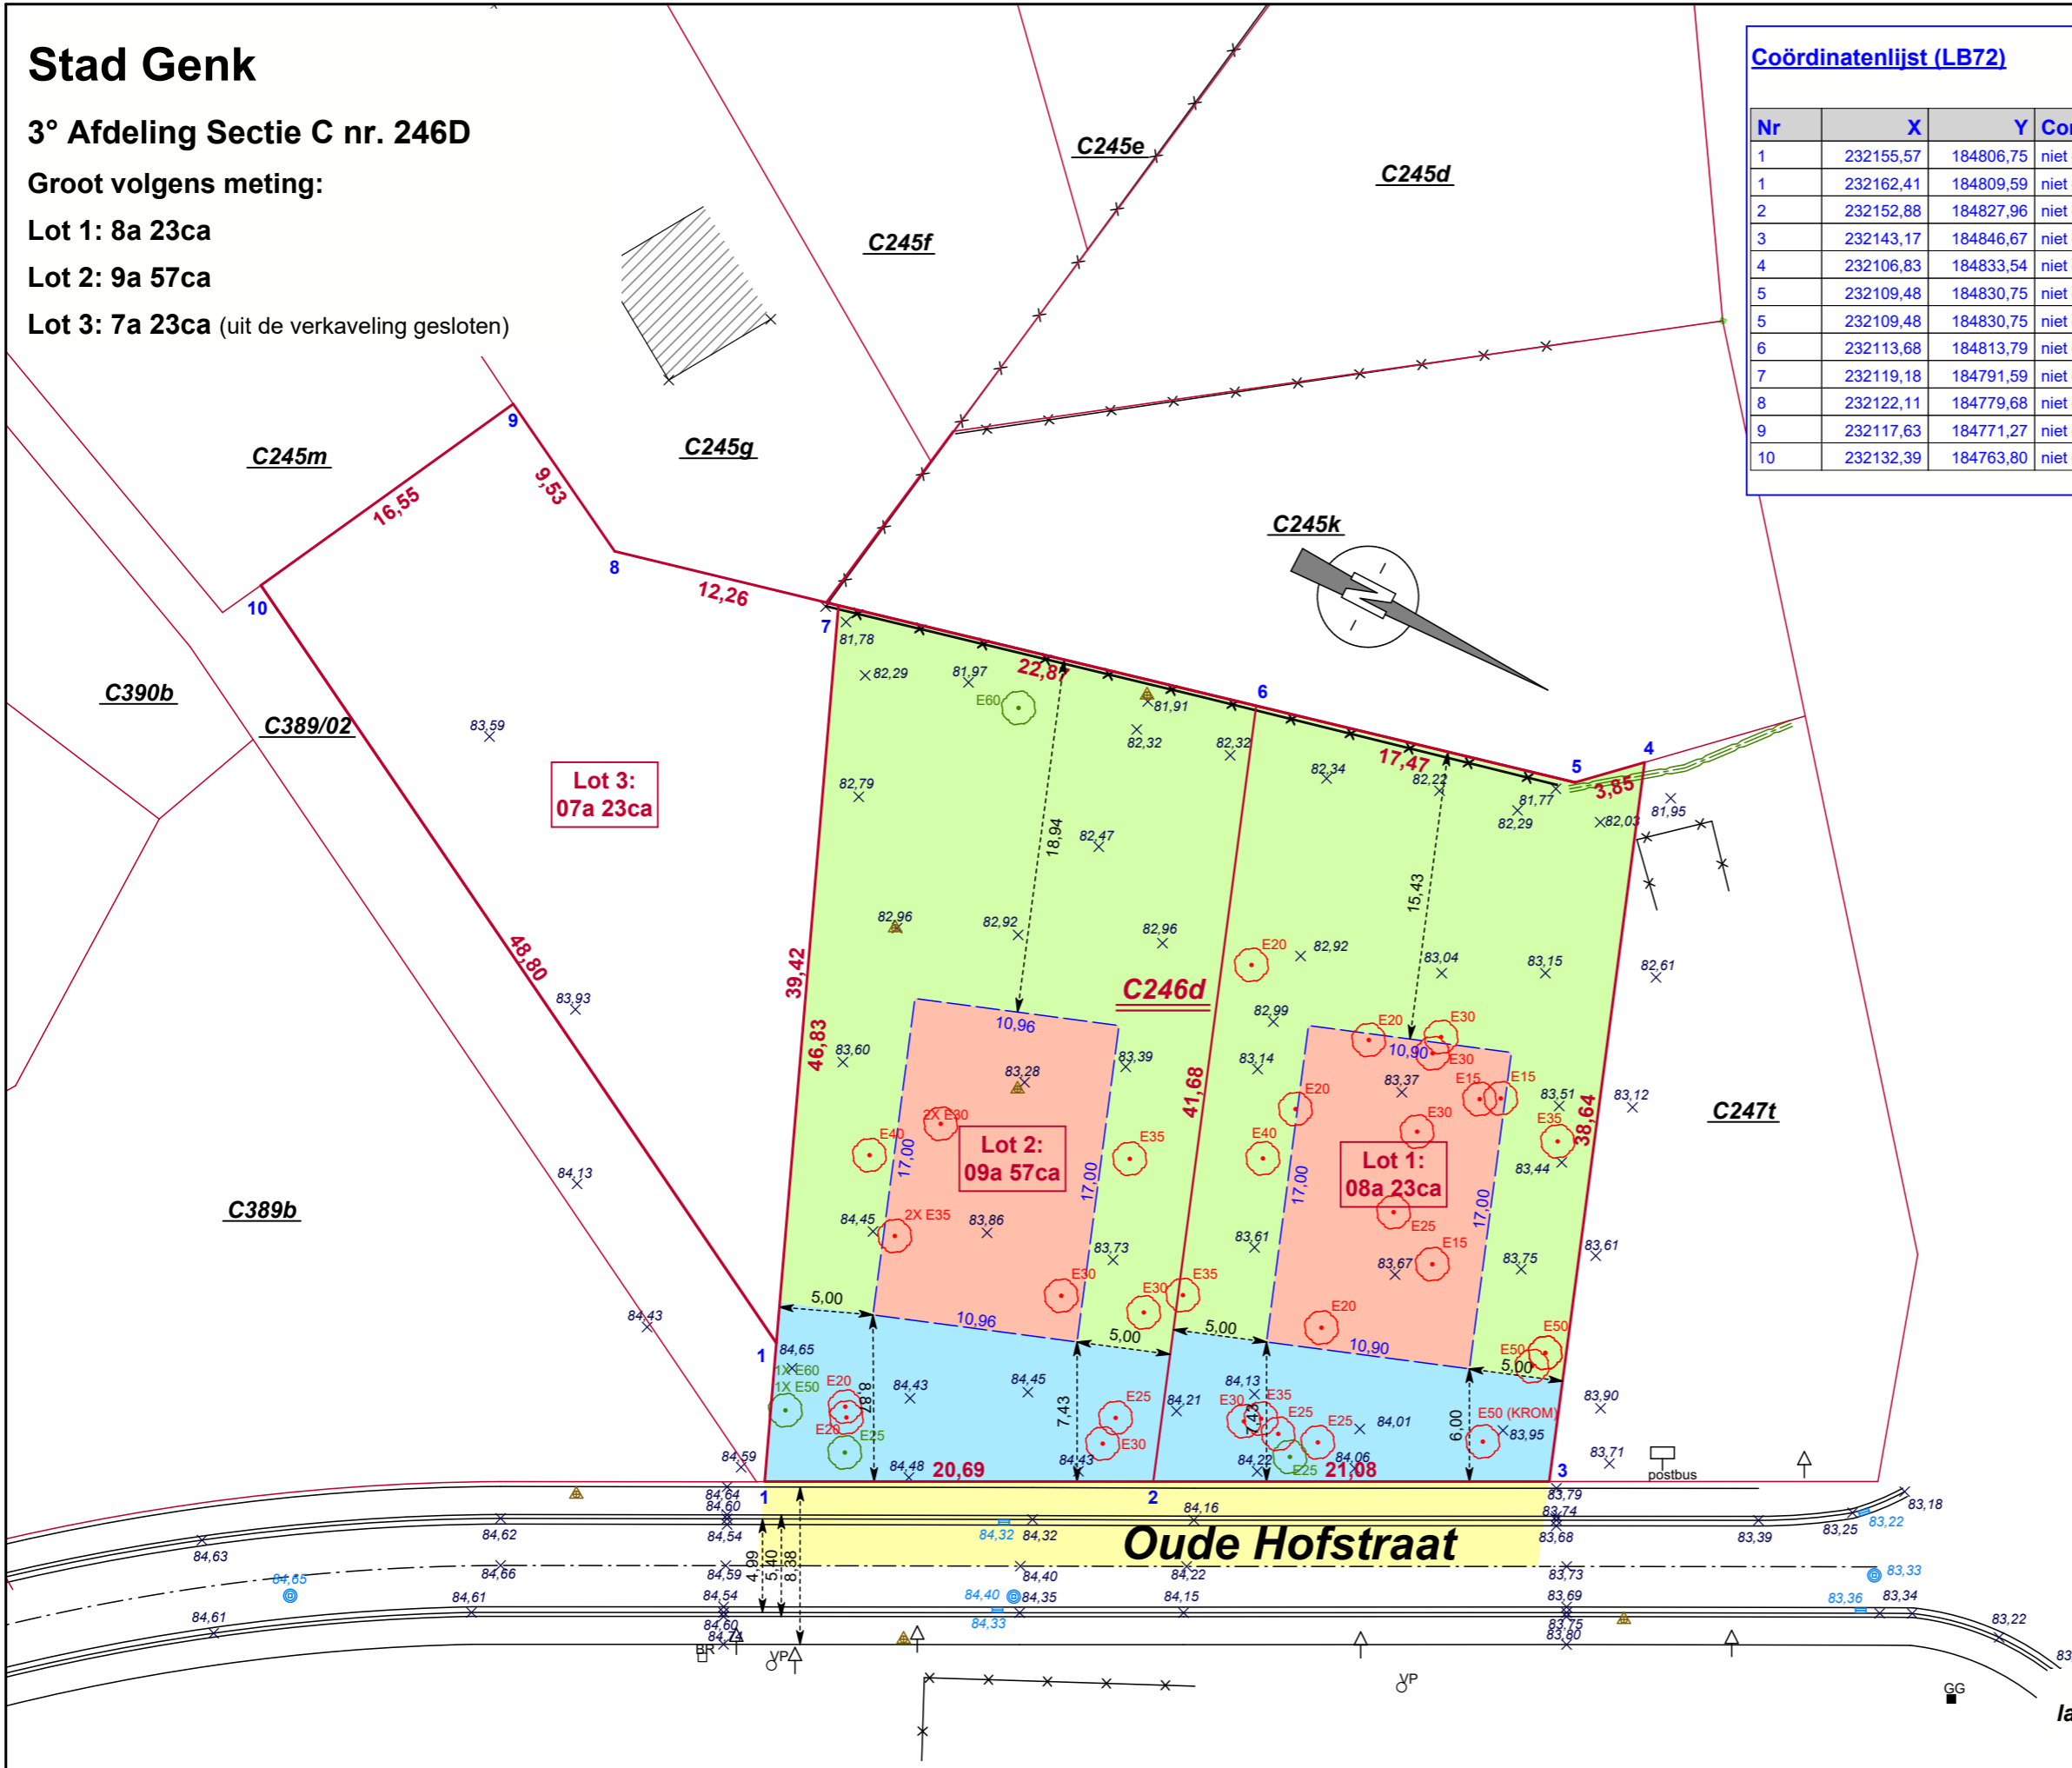

Opgemaakt te Genk op 18.10.2024 door

Jos Houben
landmeter-expert

Bart Houben
ing. landmeter-expert

Beëdigd door de Rechtbank van Eerste Aanleg te Tongeren.
Ingeschreven op het Tableau van de Federale Raden van Landmeters-Experten
onder het nr. LAN/040009 (Jos Houben) en het nr. LAN/121511 (Bart Houben)

Wij waarborgen enkel door ons eigenhandig ondertekende plannen

Schaal : 1/350

Dossier : 24/7073

Landmeterskantoor HOUBEN b.v.

Bochtlaan 32B, 3600 GENK

tel. 089/30.62.63

e-mail: info@landmeterhouben.be