


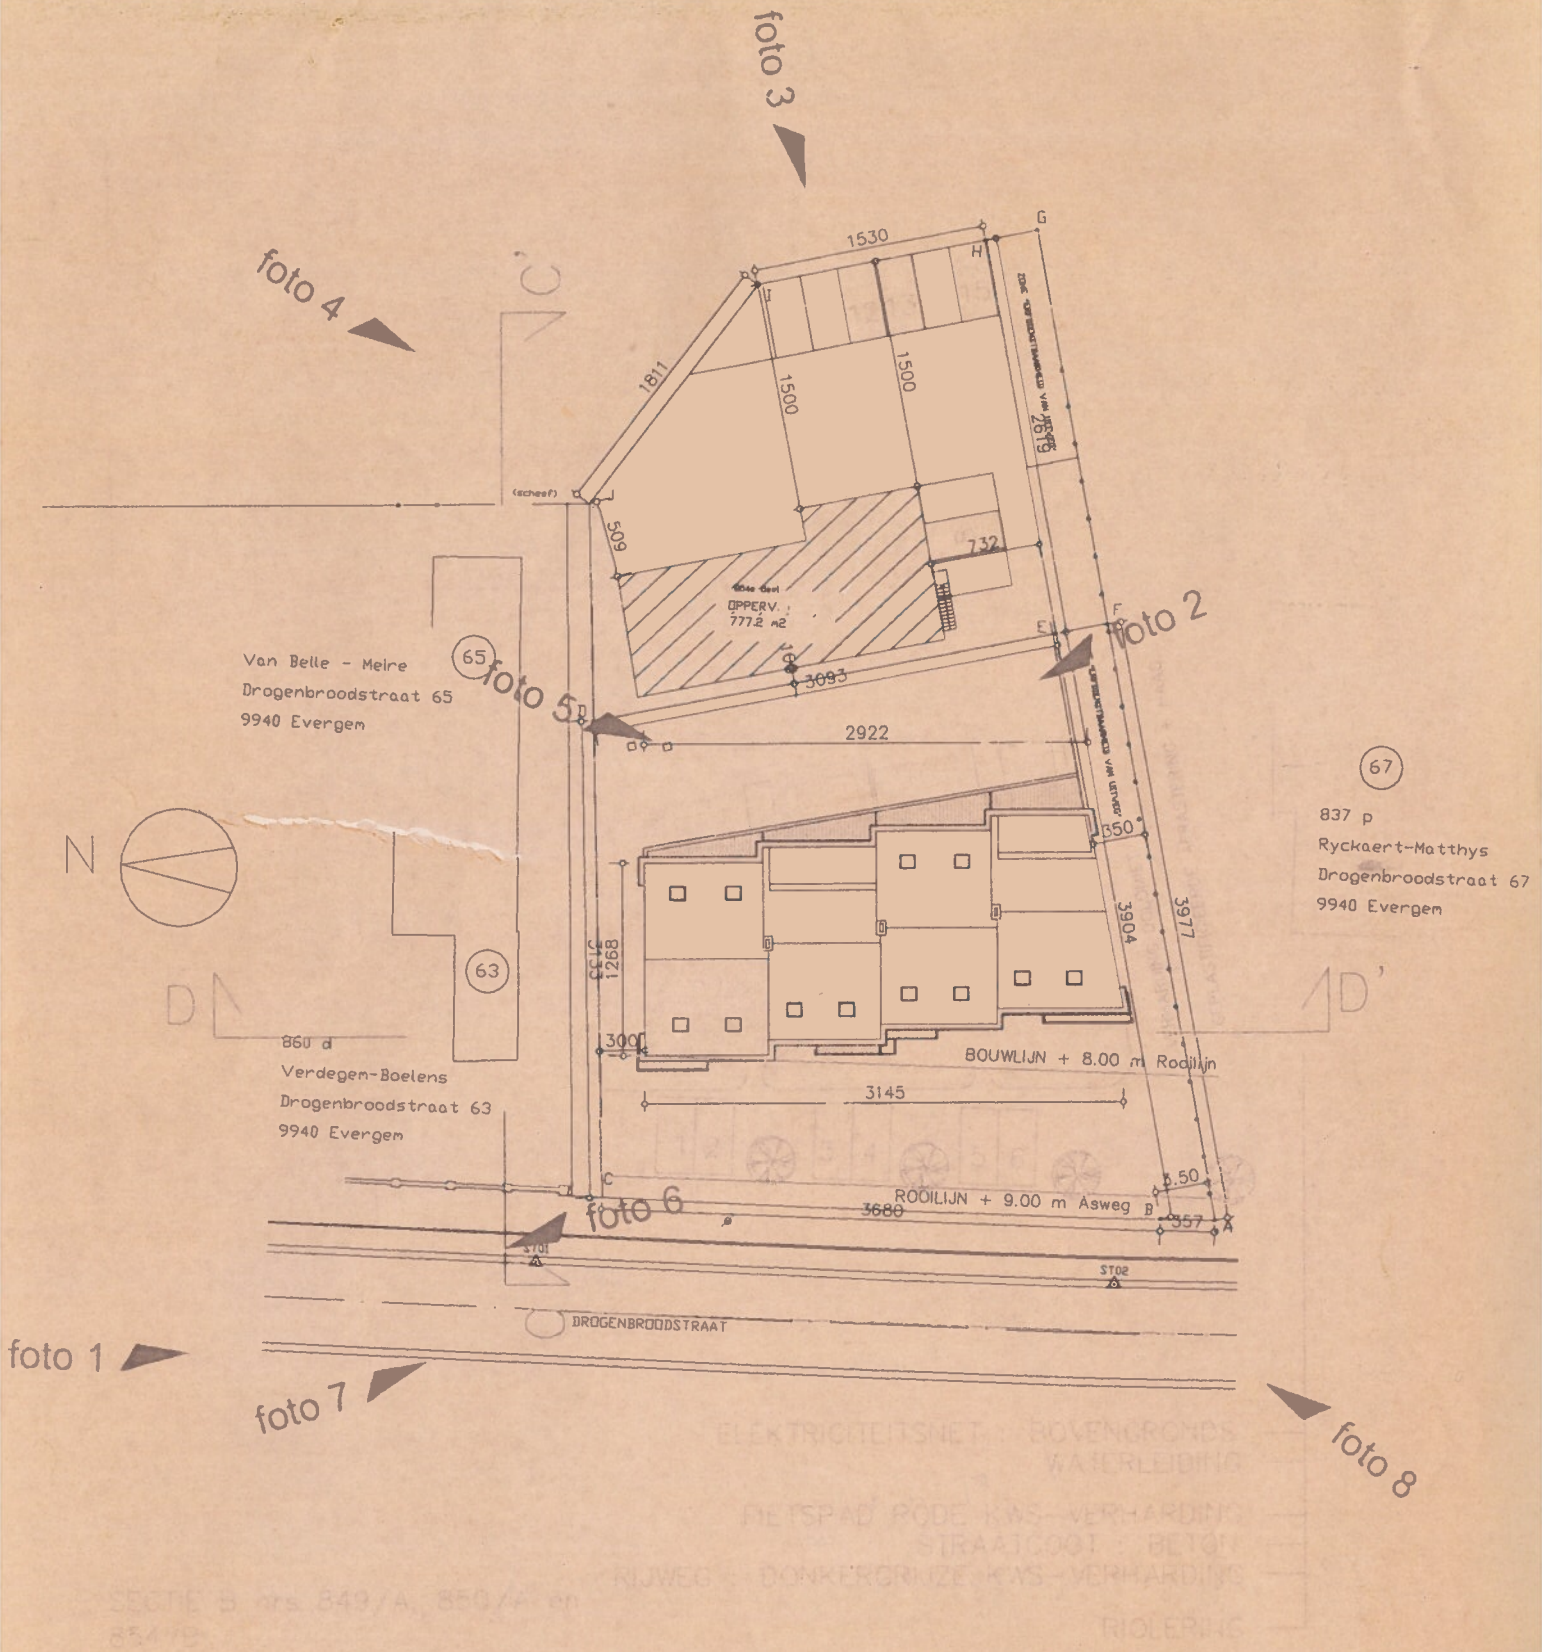

Grens van het openbaar domein ligt op 6.00 m t.o.v. AS WEG
 De rooilijn (nr. 92/994) ligt op 9 m t.o.v. AS WEG
 De bouwlijn ligt op minimum 17.00 m t.o.v. AS WEG