



# VERKAVELINGSONTWERP

SCHAAL: 1:500

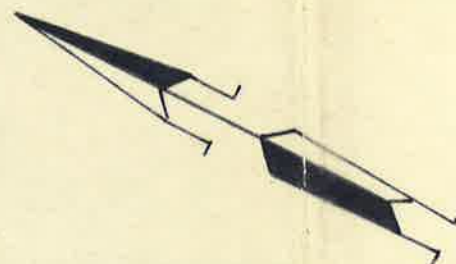

VAN DER HAEGEN - DE MEY J. DE WED.

SINT-MARTENS-LATEM

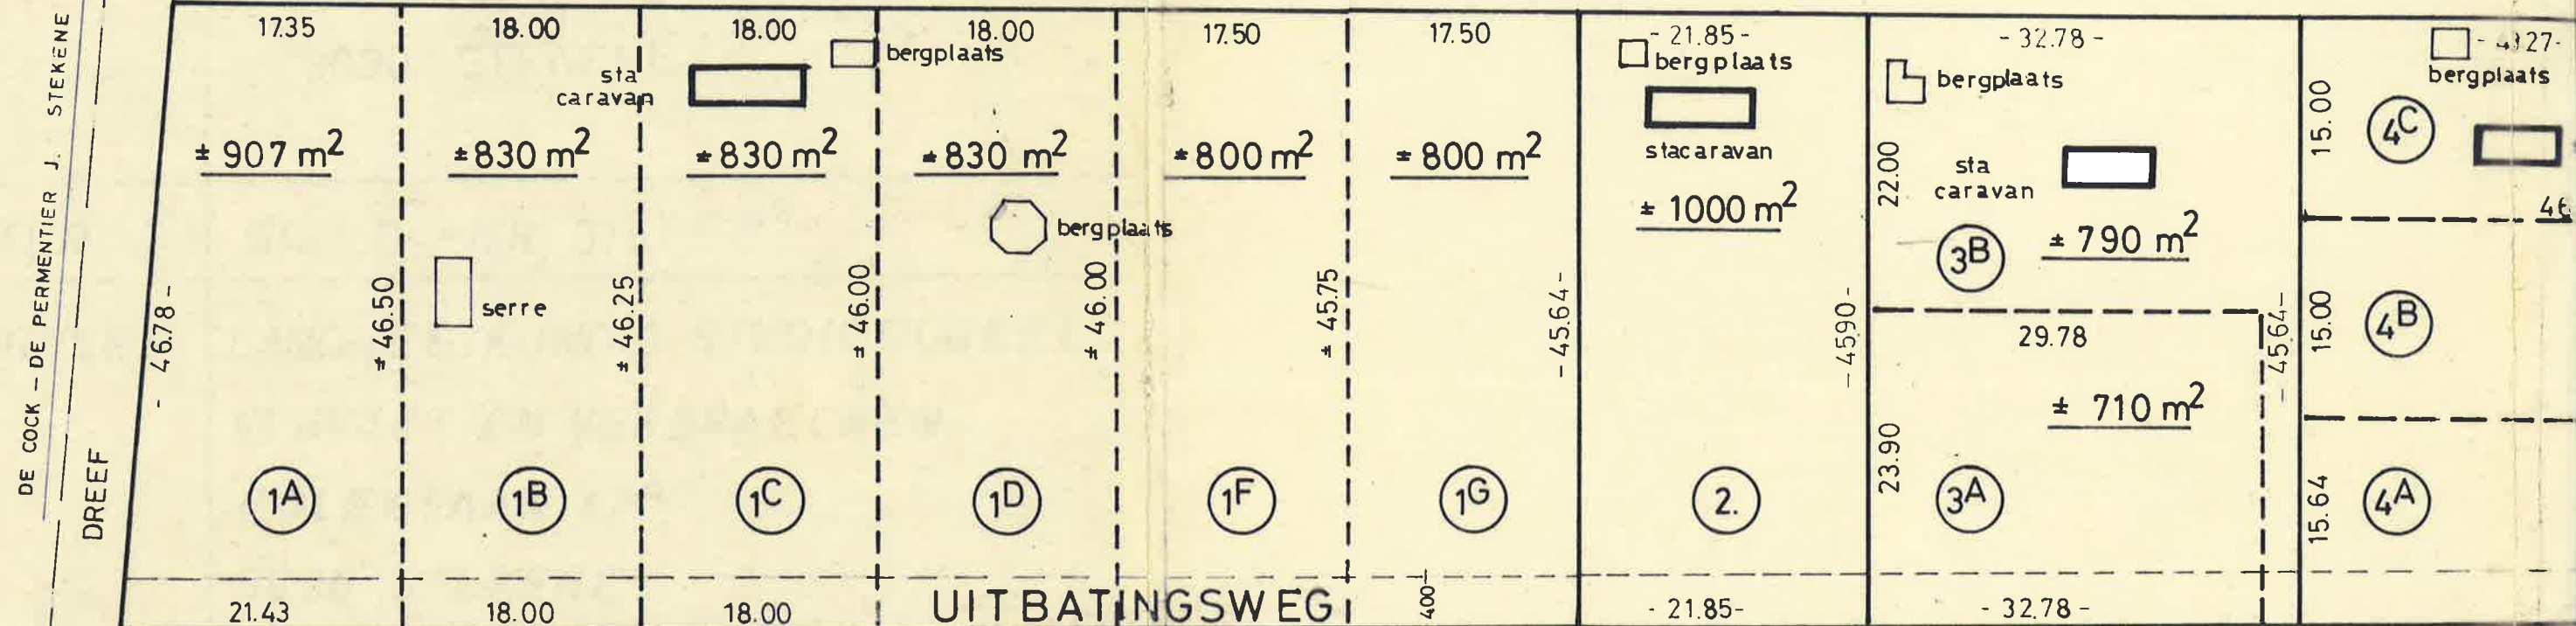

POPPE - PASSENIERS A. SINT-NIKLAAS

POPPE - VAN ESBROECK H. DE WED SINT-NIKLAAS

GOOSSENS VAN

LOKEREN

# OCCUPATIEPLAN

SCHAAL: 1:2500

VAN DER HAEGEN - DE MEY J. DE WED.

SINT-MARTENS-LATEM

