


GEMEENTE DAAL sectie. C.

PLAN: van een woonhuis met grond gelagen aan de Kapelstraat
an zijnde een deel van perceel n^o 562^{cl}

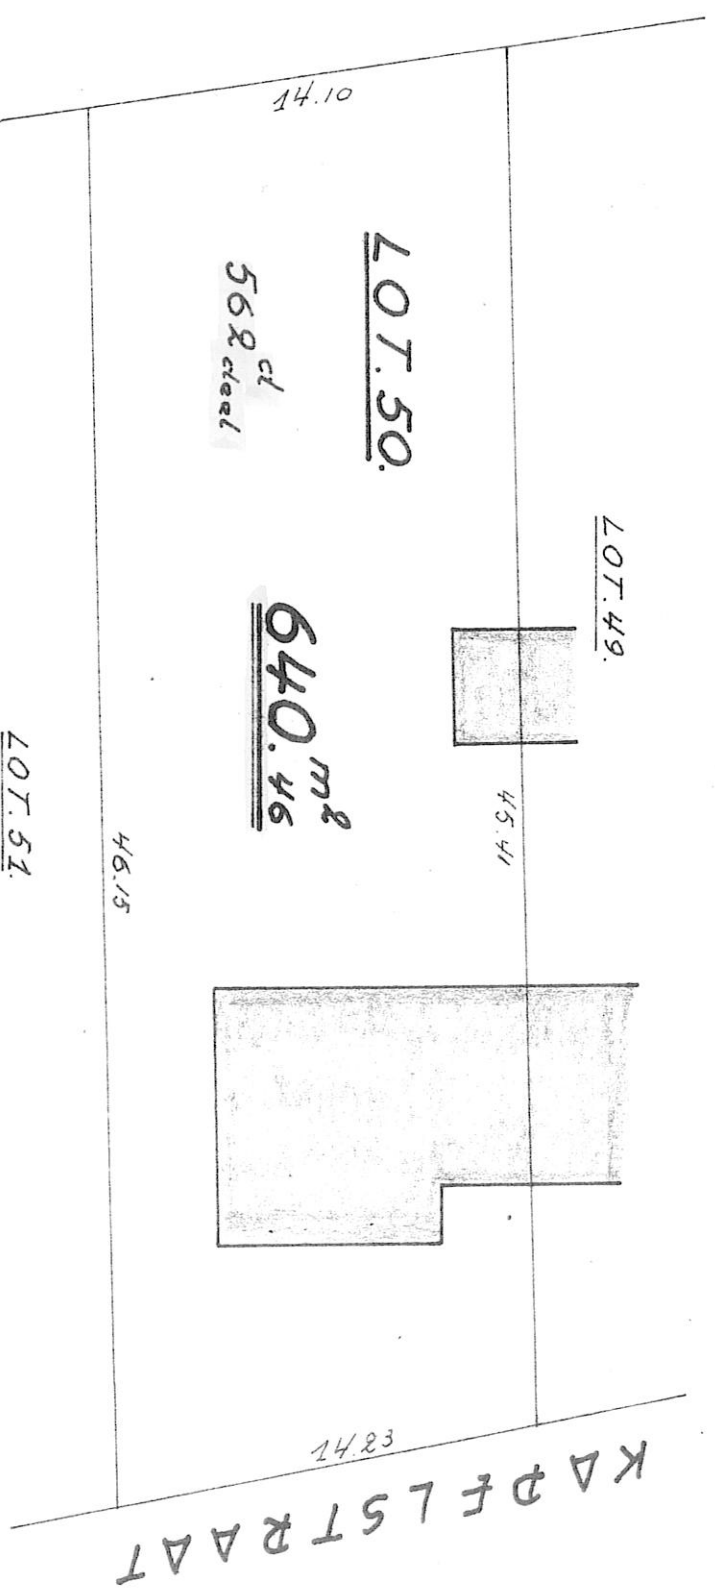

LOT. 50.

562^{cl}
deel

640.46 m²

LOT. 49.

4.54

LOT. 51.

KAPELSTRAAT



SCHAAL: 1/250.

Gemeten en opgemaakt door ondergetekende, A. Quintens, wettelijk
bevoegde Meetkundige, Schatter van onroerende goederen
Hasselt 24 augustus 1964

