


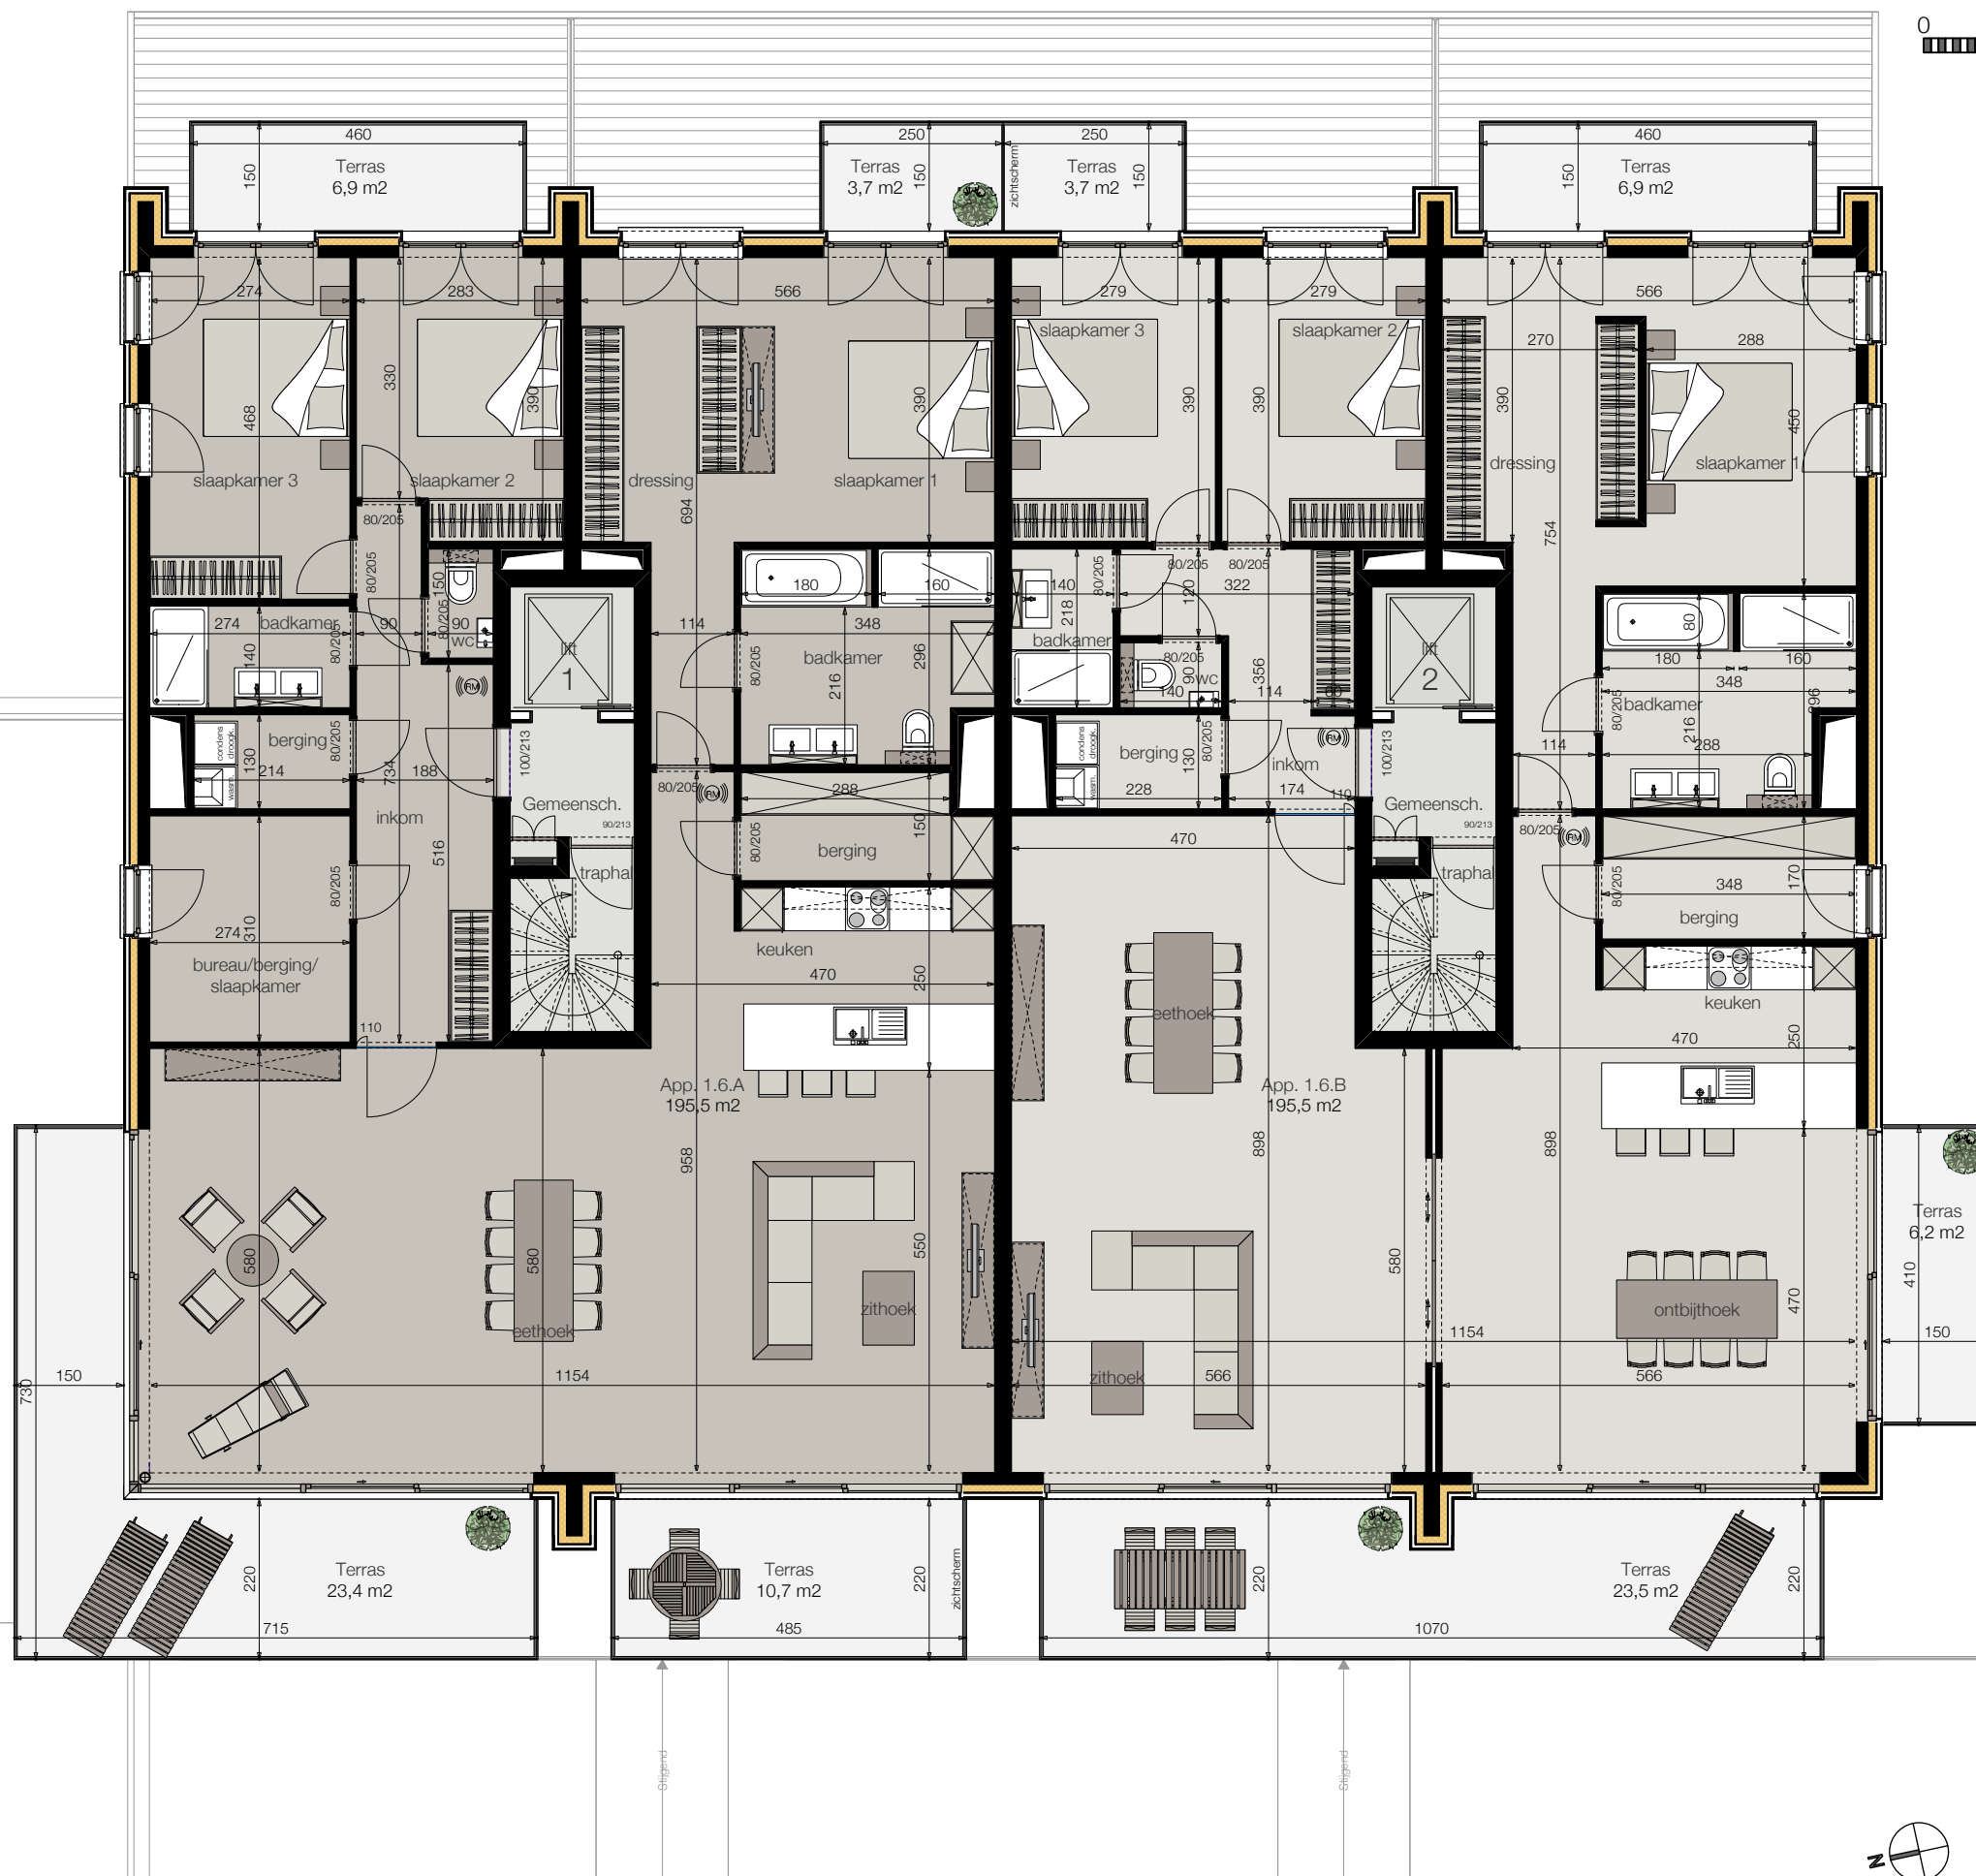

Ijzerparel 1: 6° Verdieping
Schaal: 1:100