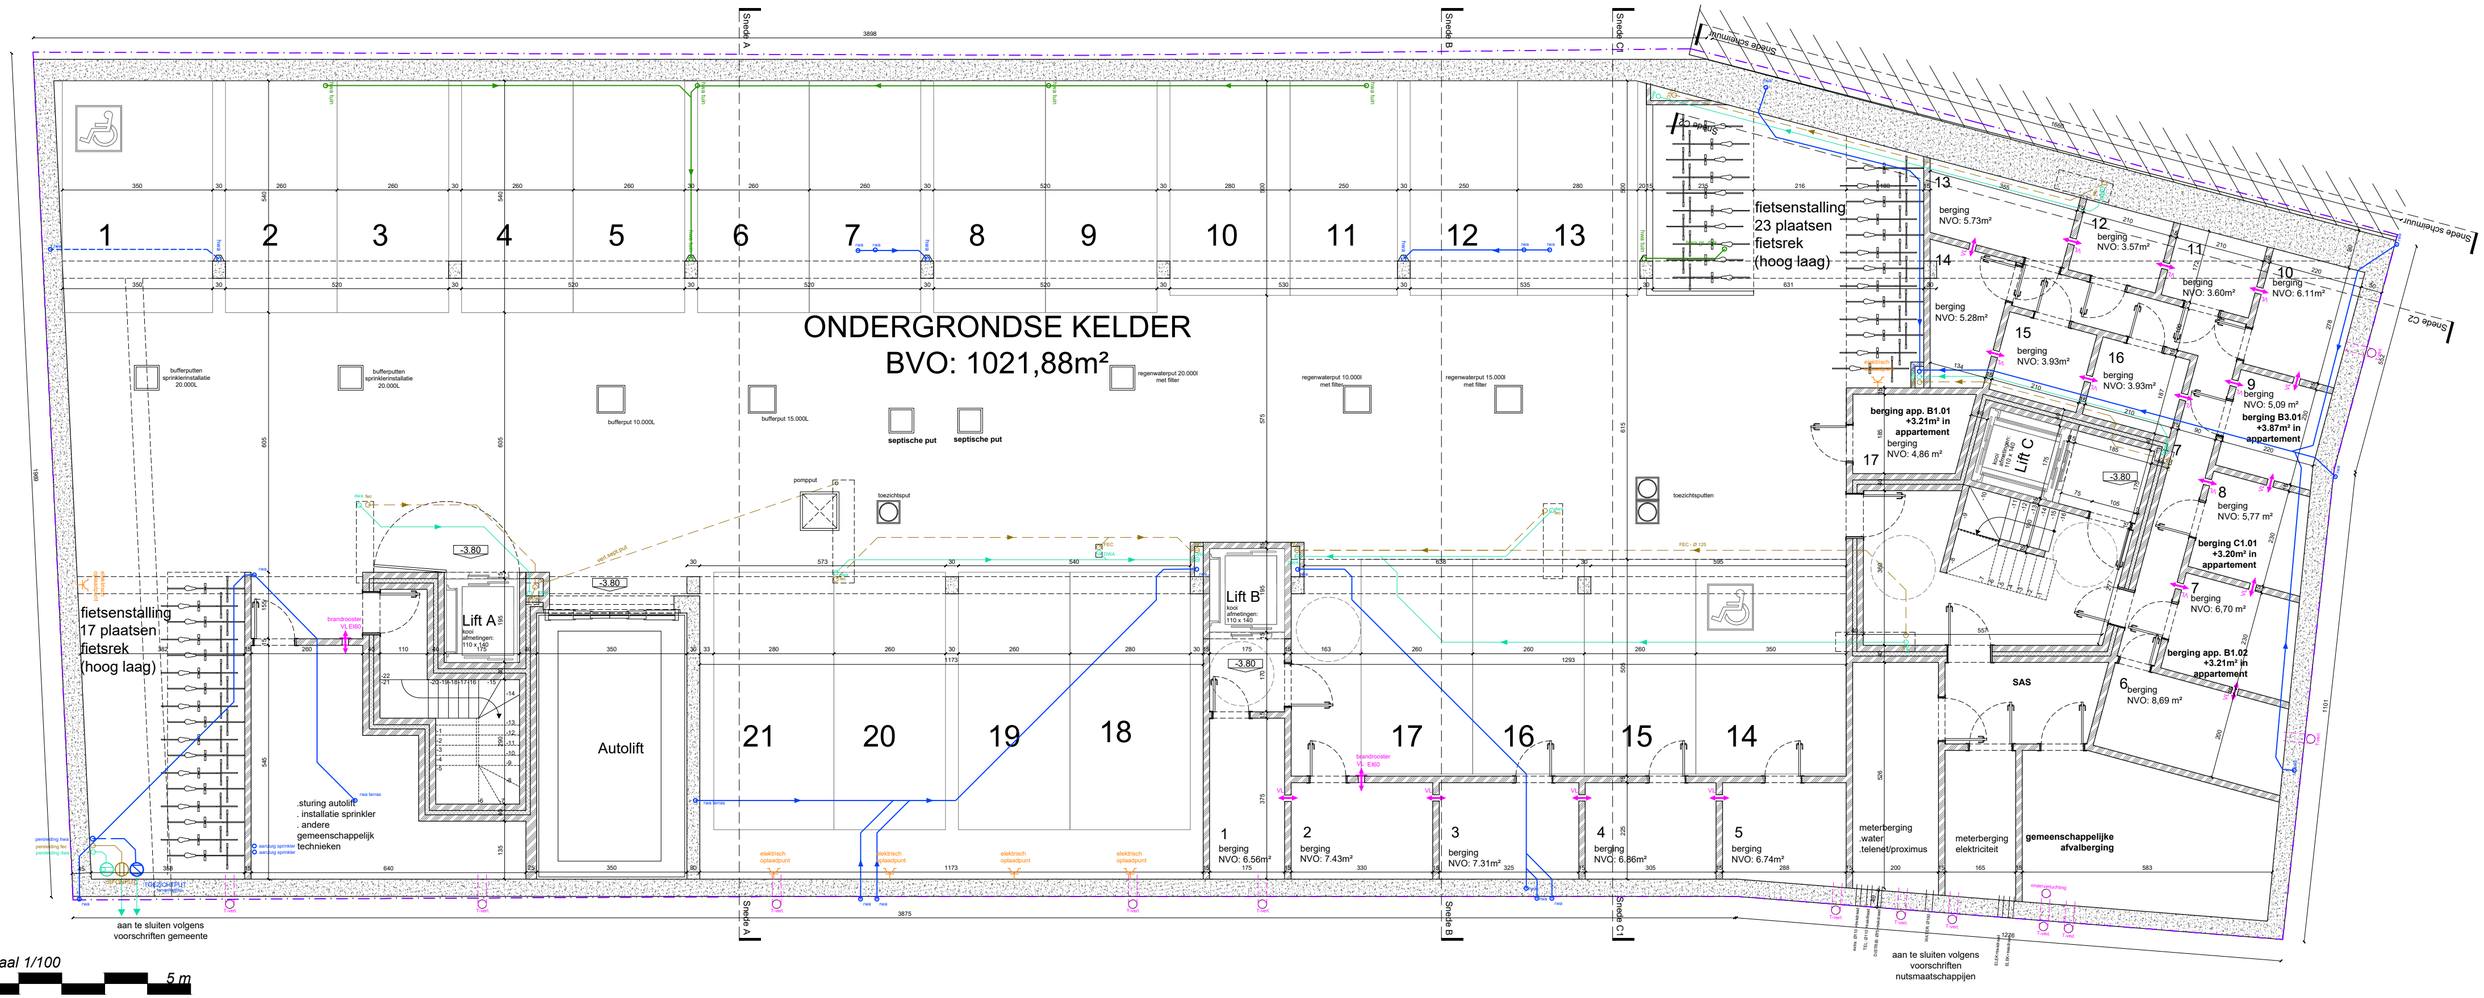

mertens - architecten
geelvinckstraat 8 2940 stabroek
info@mertens-architecten.be
T: 03/568.72.53 - F: 03/568.98.08
www.mertens-architecten.be

vergroting & herindeling ondergrondse parking

KELDER
NIEUWE TOESTAND
OUDSTRIJDERSPLEIN / LIMBOSWEG, 1860 MEISE
1ste afdeling, sectie G, nrs. 141L en M, 144S