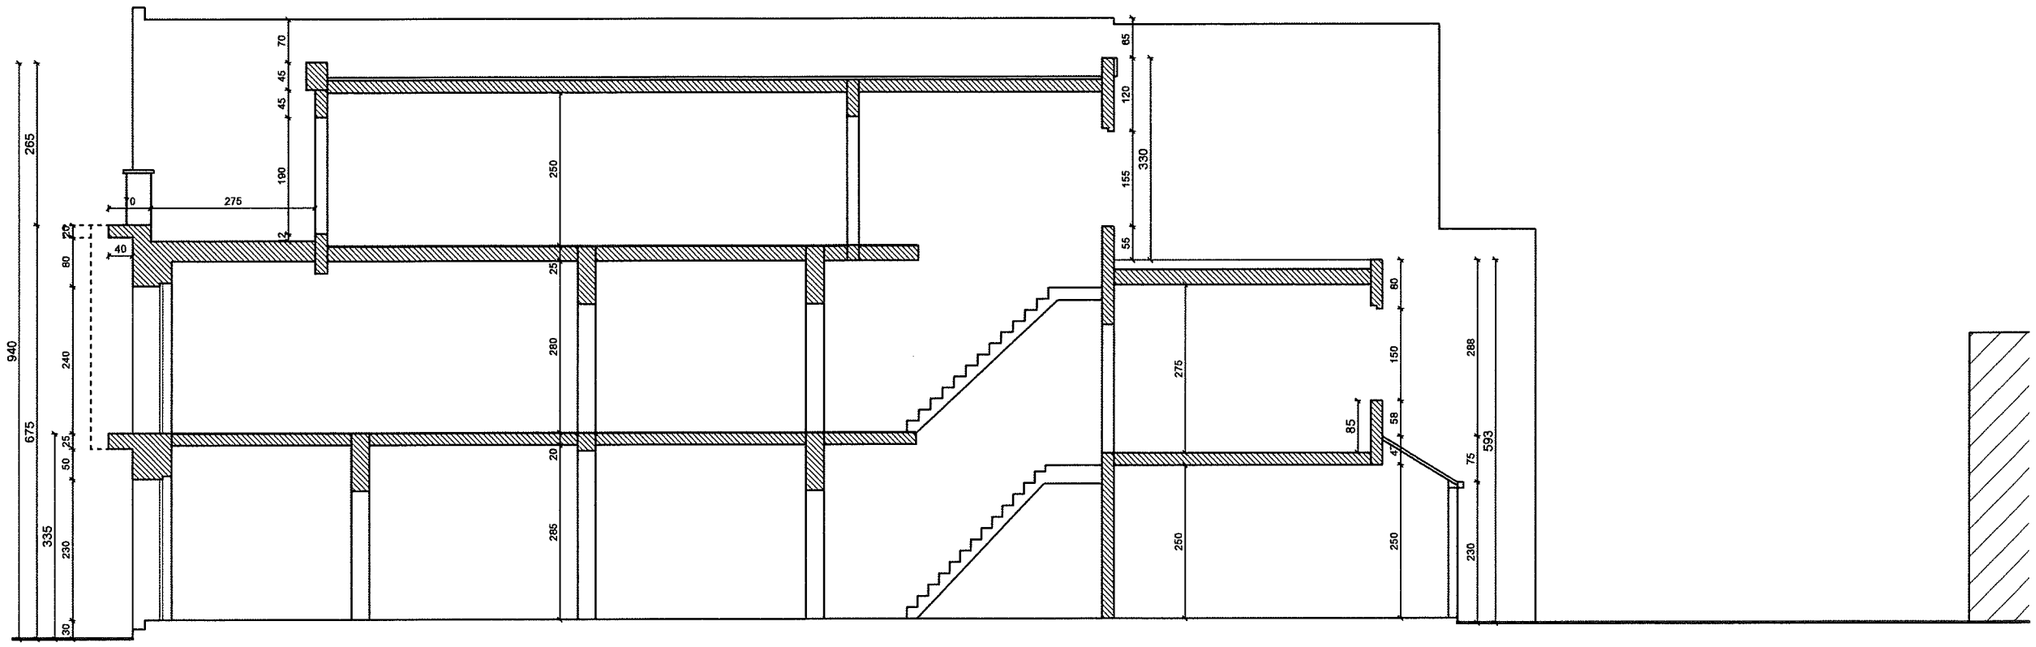

Doornsnede AA