

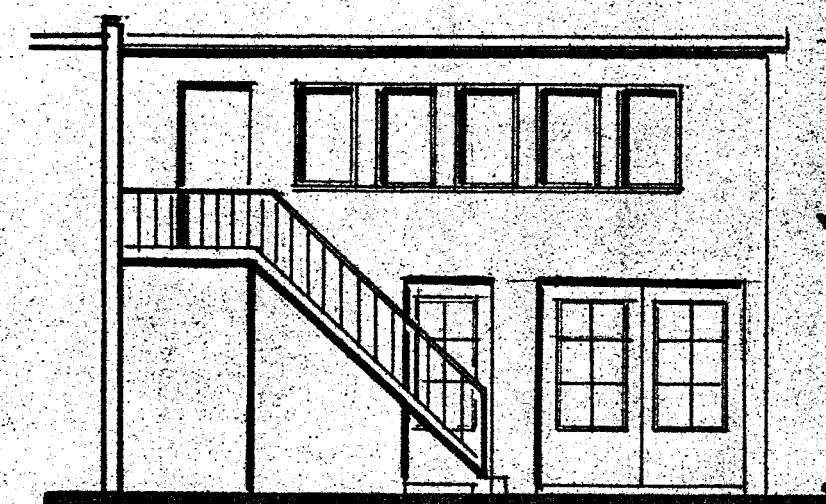
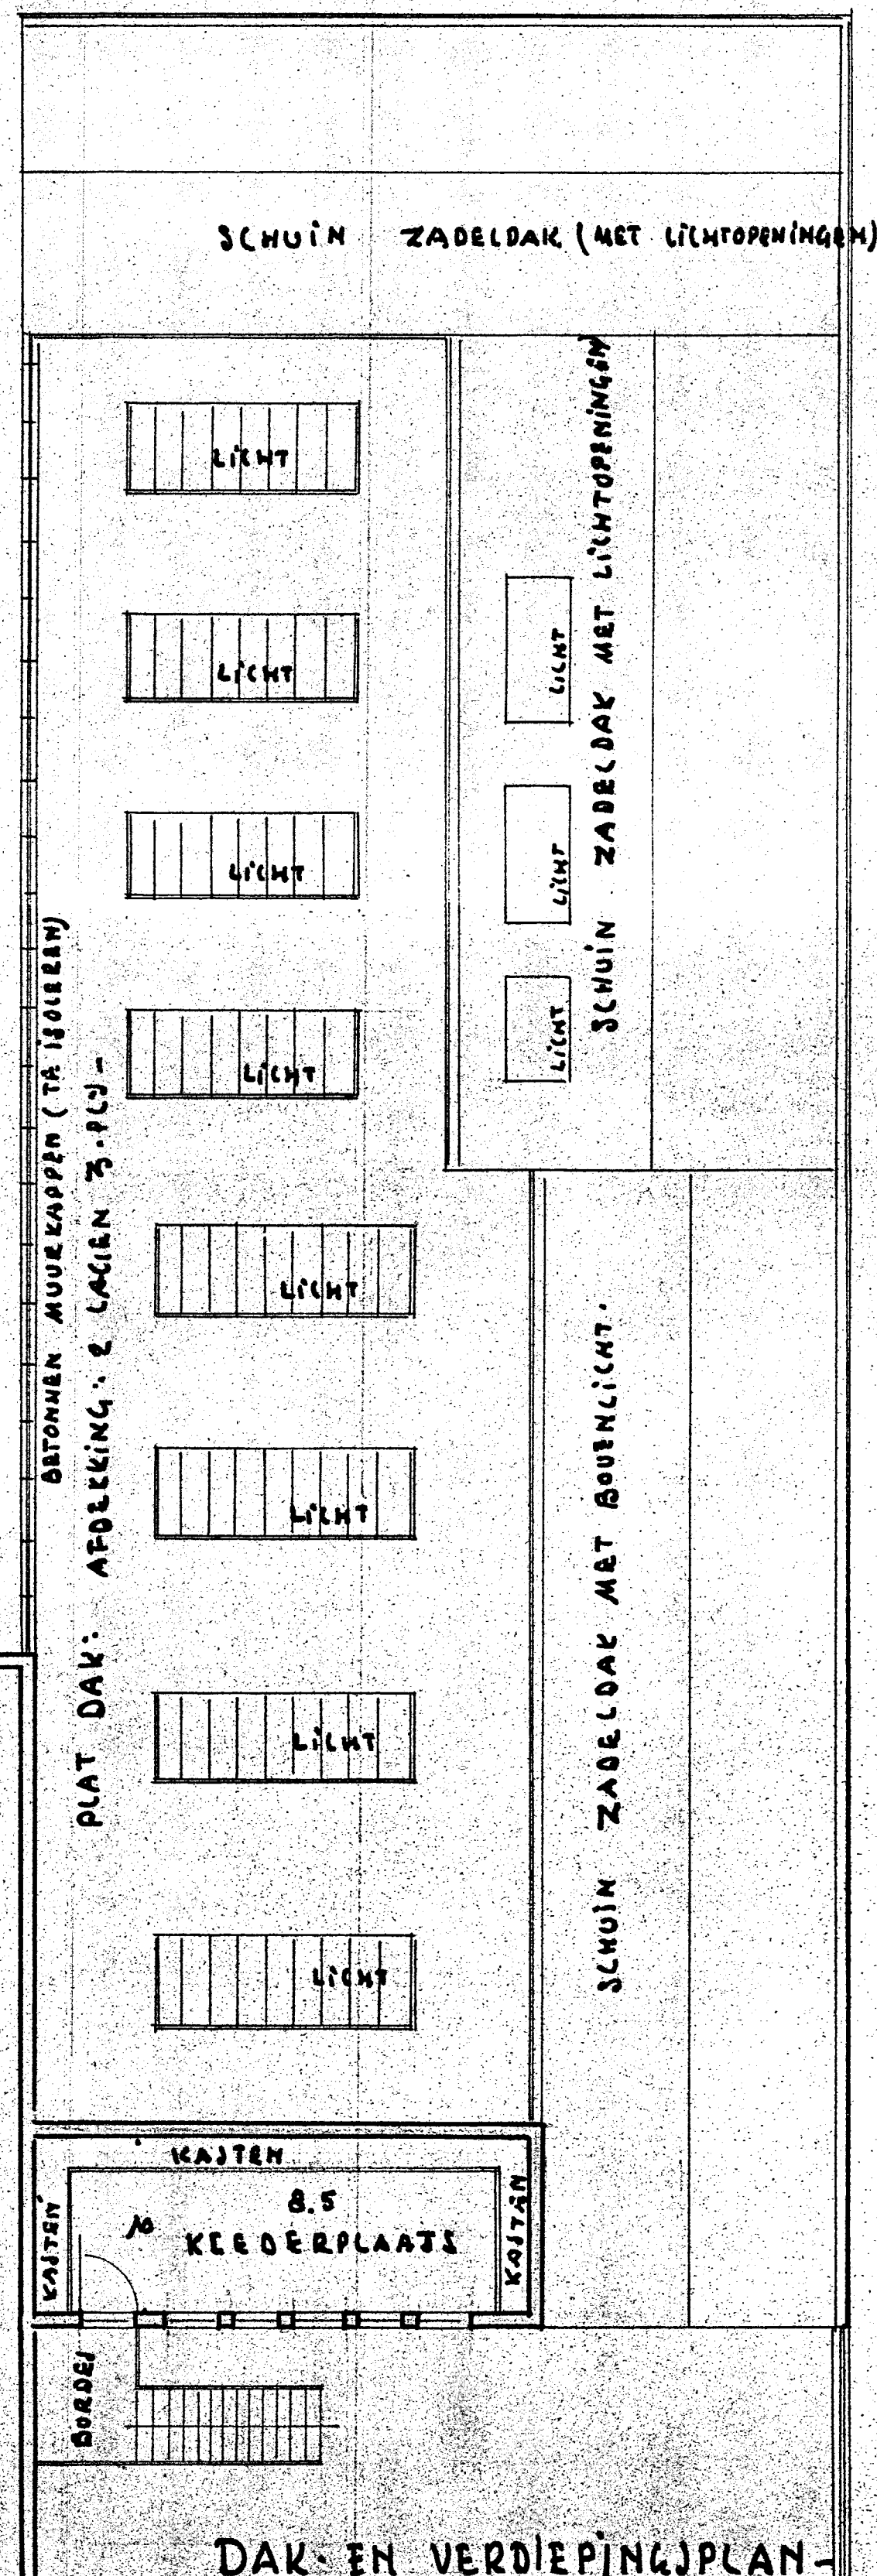


DOORSNEDEN OVER DE NIEUWE WERKPLAATS VOOR NAAISTERIJ (BOVENVERLICHTING)
NOTA: DE BESTAANDE HOFMUUR 2.25M HOOG TE BRENGEN

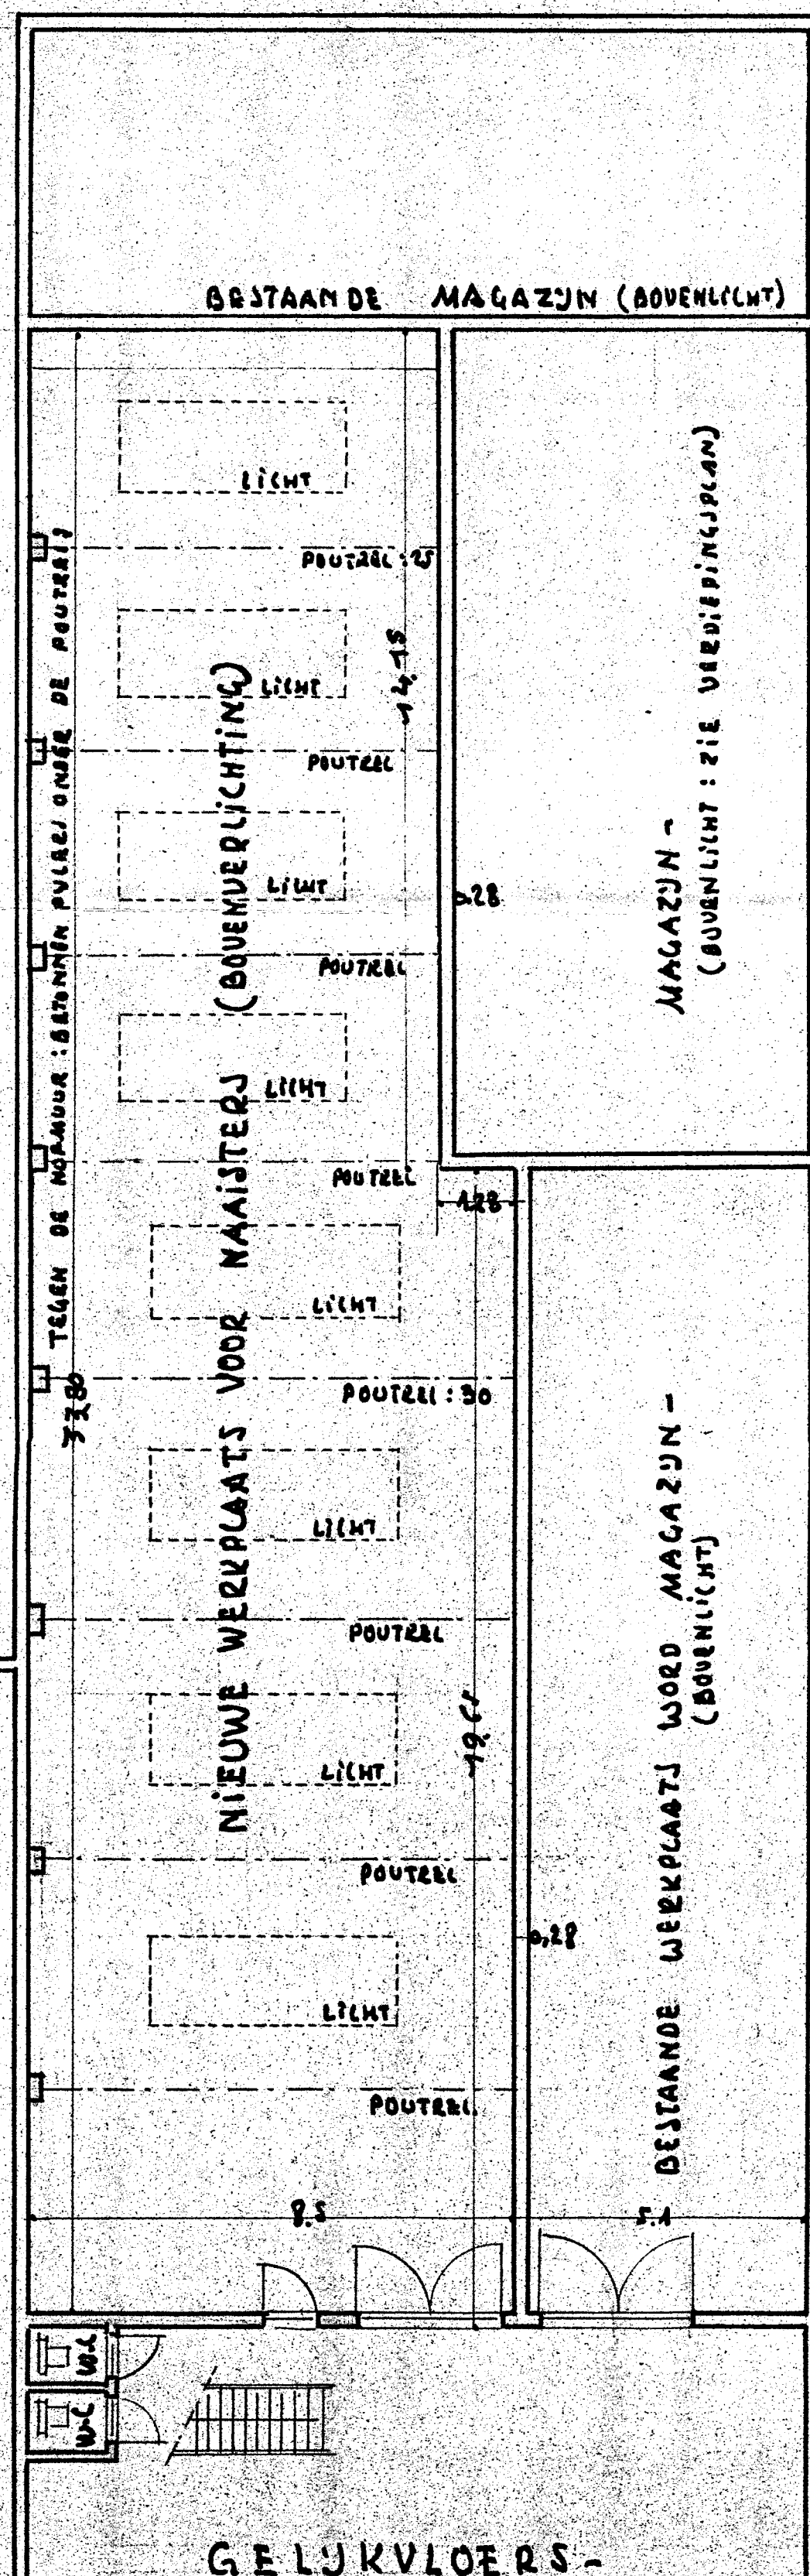

VOORZIET: NIEUWE WERKPLAATS
MATERIALEN: KEMPJONEN STEN - DONGER TE VERGEN - DOPPEL: BLAUWE HARTSTEEN
HOUTEN RAMEN EN DEUREN - BOENJIL

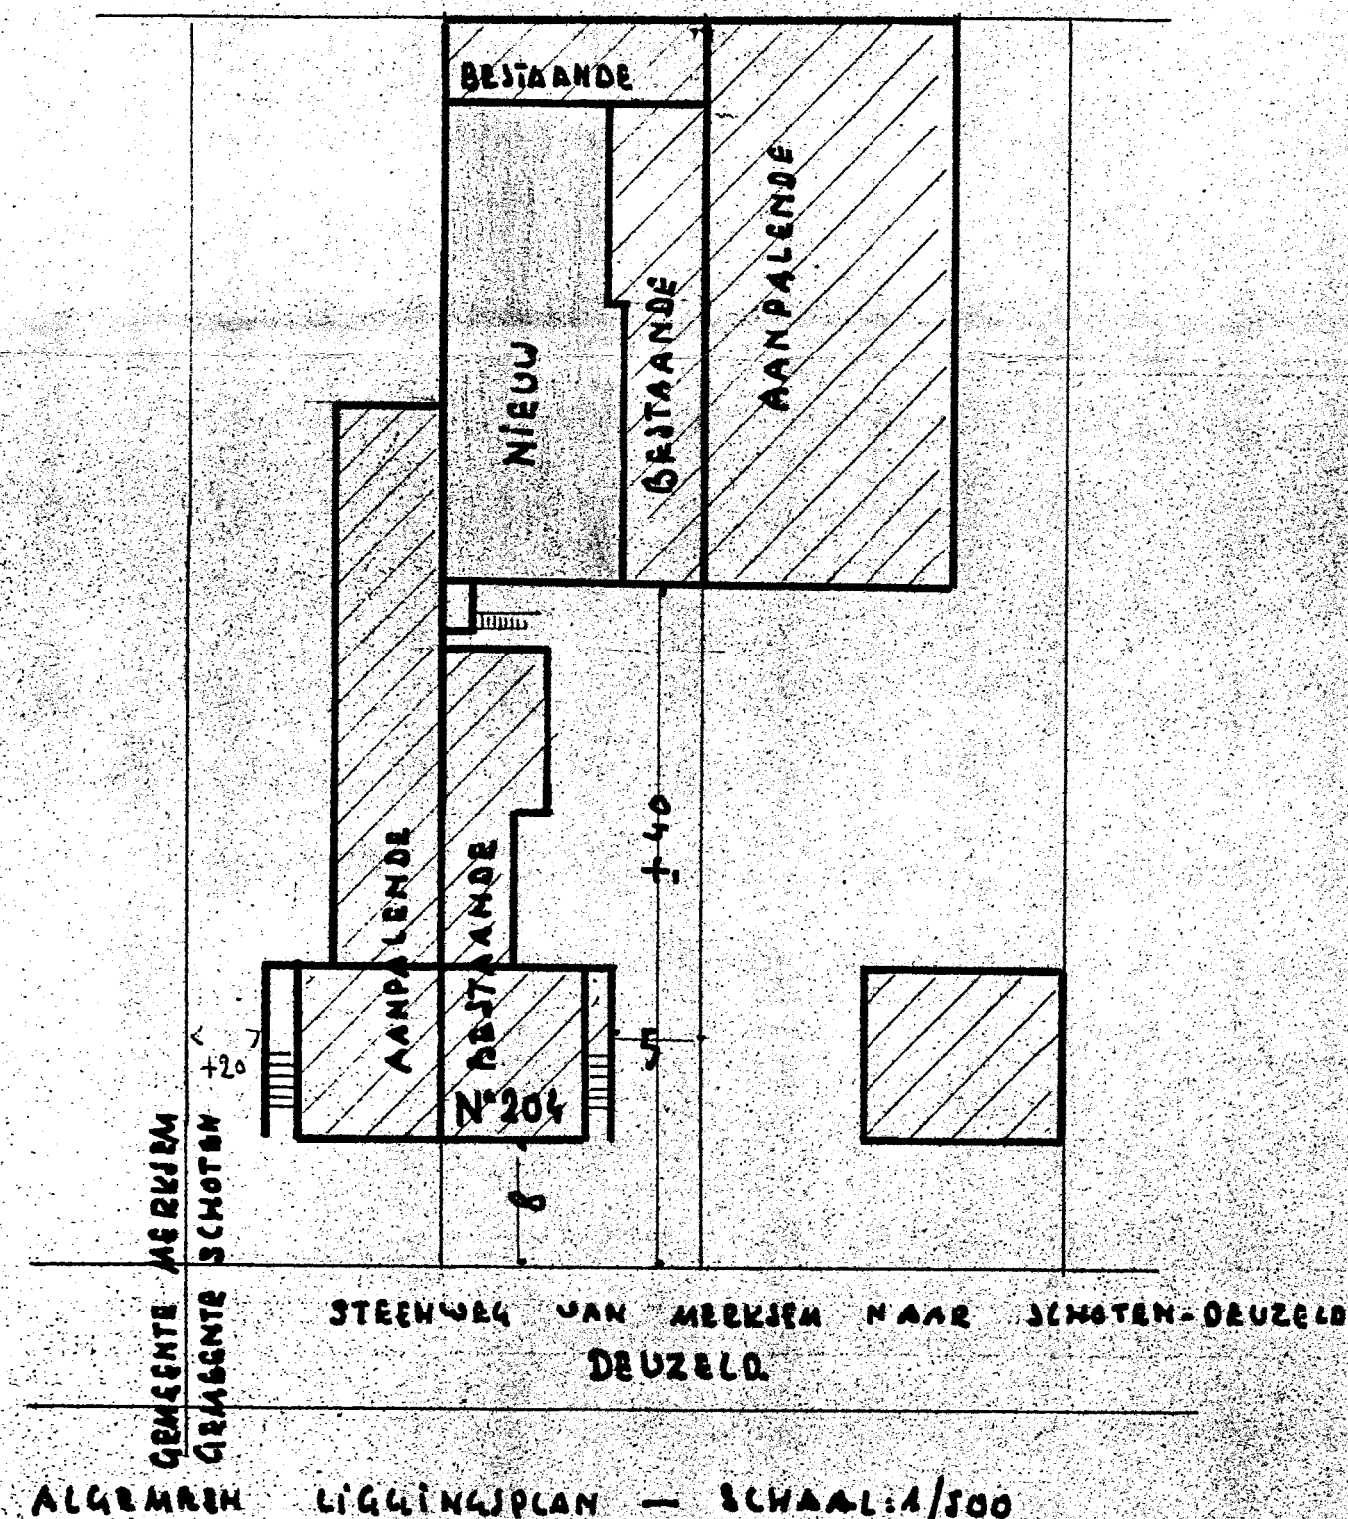

AANVRAAG TOT HET VERGROTEN ENER WERKPLAATS VOOR NAAISTERIJ
TE **SCHOTEN-DEUZELD** N° 204, VOOR DE HERR:
SIMONS HENDI
WONENDE TE SCHOTEN DEUZELD N° 204

LEGENDE: ===== NIEUW ===== BESTAANDE	DE OPDRACHTGEVER: <i>Simons</i> MR. SIMONS HENDI DEUZELD N° 204 SCHOTEN	DE ARCHITECT: <i>M. Hendi</i> HAROLD PESTREJ STING. KALATHOOS 55 MOUJTGEBEL P.B.A. 117
--	---	--

SCHAAL 1:500 DATA JUNI 1957