

LEGENDE

	Ongewapend beton - chape
	Isolatie
	RNG grenen houten geprofileerde balken
	Opgaand gevelmetselwerk
	Gewapend beton - wellfels
	Bestaande toestand te behouden
	Afbraak
	Nutsvoorzieningen
	Aardingslus
	HW Ø 110 Huishoudelijk afvalwater
	FW Ø 110 Fecaal afvalwater
	RW Ø 110 Regenwaterafvoer

GEVELMATERIALEN

1	Dak	Plat dak EPDM met aluminiumprofiel
2	Gevel	Gevelsteenstroep, Sinter Ceram (Heylem) 20 cm gevelplint in blauwe hardsteen
3	Schrymwerk	PVC grijs
4	Dorpels	Blauwe hardsteen, 5 cm dik voor deuren en ramen tot op de grond PVC voor ramen met borstbeving
5	Regenafvoer	PP-afvoeren weggewerkt achter de steenstroep



Referentiepunt

Legende lijnen

	Afsluiting cementbeton
	Afsluiting gladde draad
	Gebouw
	Constructie_zijgevel
	Muur hoog
	Bouwsel
	Boordsteen/kantsteen
	Rand verharding
	Eigendomsgrens

Legende punten


	Boom met hoge stam
	Bestaande grenspaal
150L	Kadasternummer
	Huisnummer
•1	Coördinaatpunt
10.39	Hoogtepeil

Legende verhardingen

	cementbeton
	keien
	betontegels

HET BOUWEN VAN EEN KANGOEROEWONING

ONTWERPER ARCHITECT HEIDY VAN BRED Collegestraat 35 2300 TURNHOUT M: 0498 85 27 28 BE 0507.765.254 heidyvanbreda@gmail.com	LIGGING: Mimosastraat 14 (lot1 van nr.12)	KADASTER: Hove, Sectie A, nr.24P6 lot 1	FASE: Aanvraag stedenbouwkundige vergunning
	BOUWHEER: Fam. KELLER RUDY - VAN LOOCK KRISTINE OUDSTRUDERSSTRAAT 9 bus 44 2540 HOVE T: 03/457 99 48	FASE: BA	DOSSIER: 1709 DATUM: 23-08-2017 SCHAAL: TEKENING NR.: Checker L

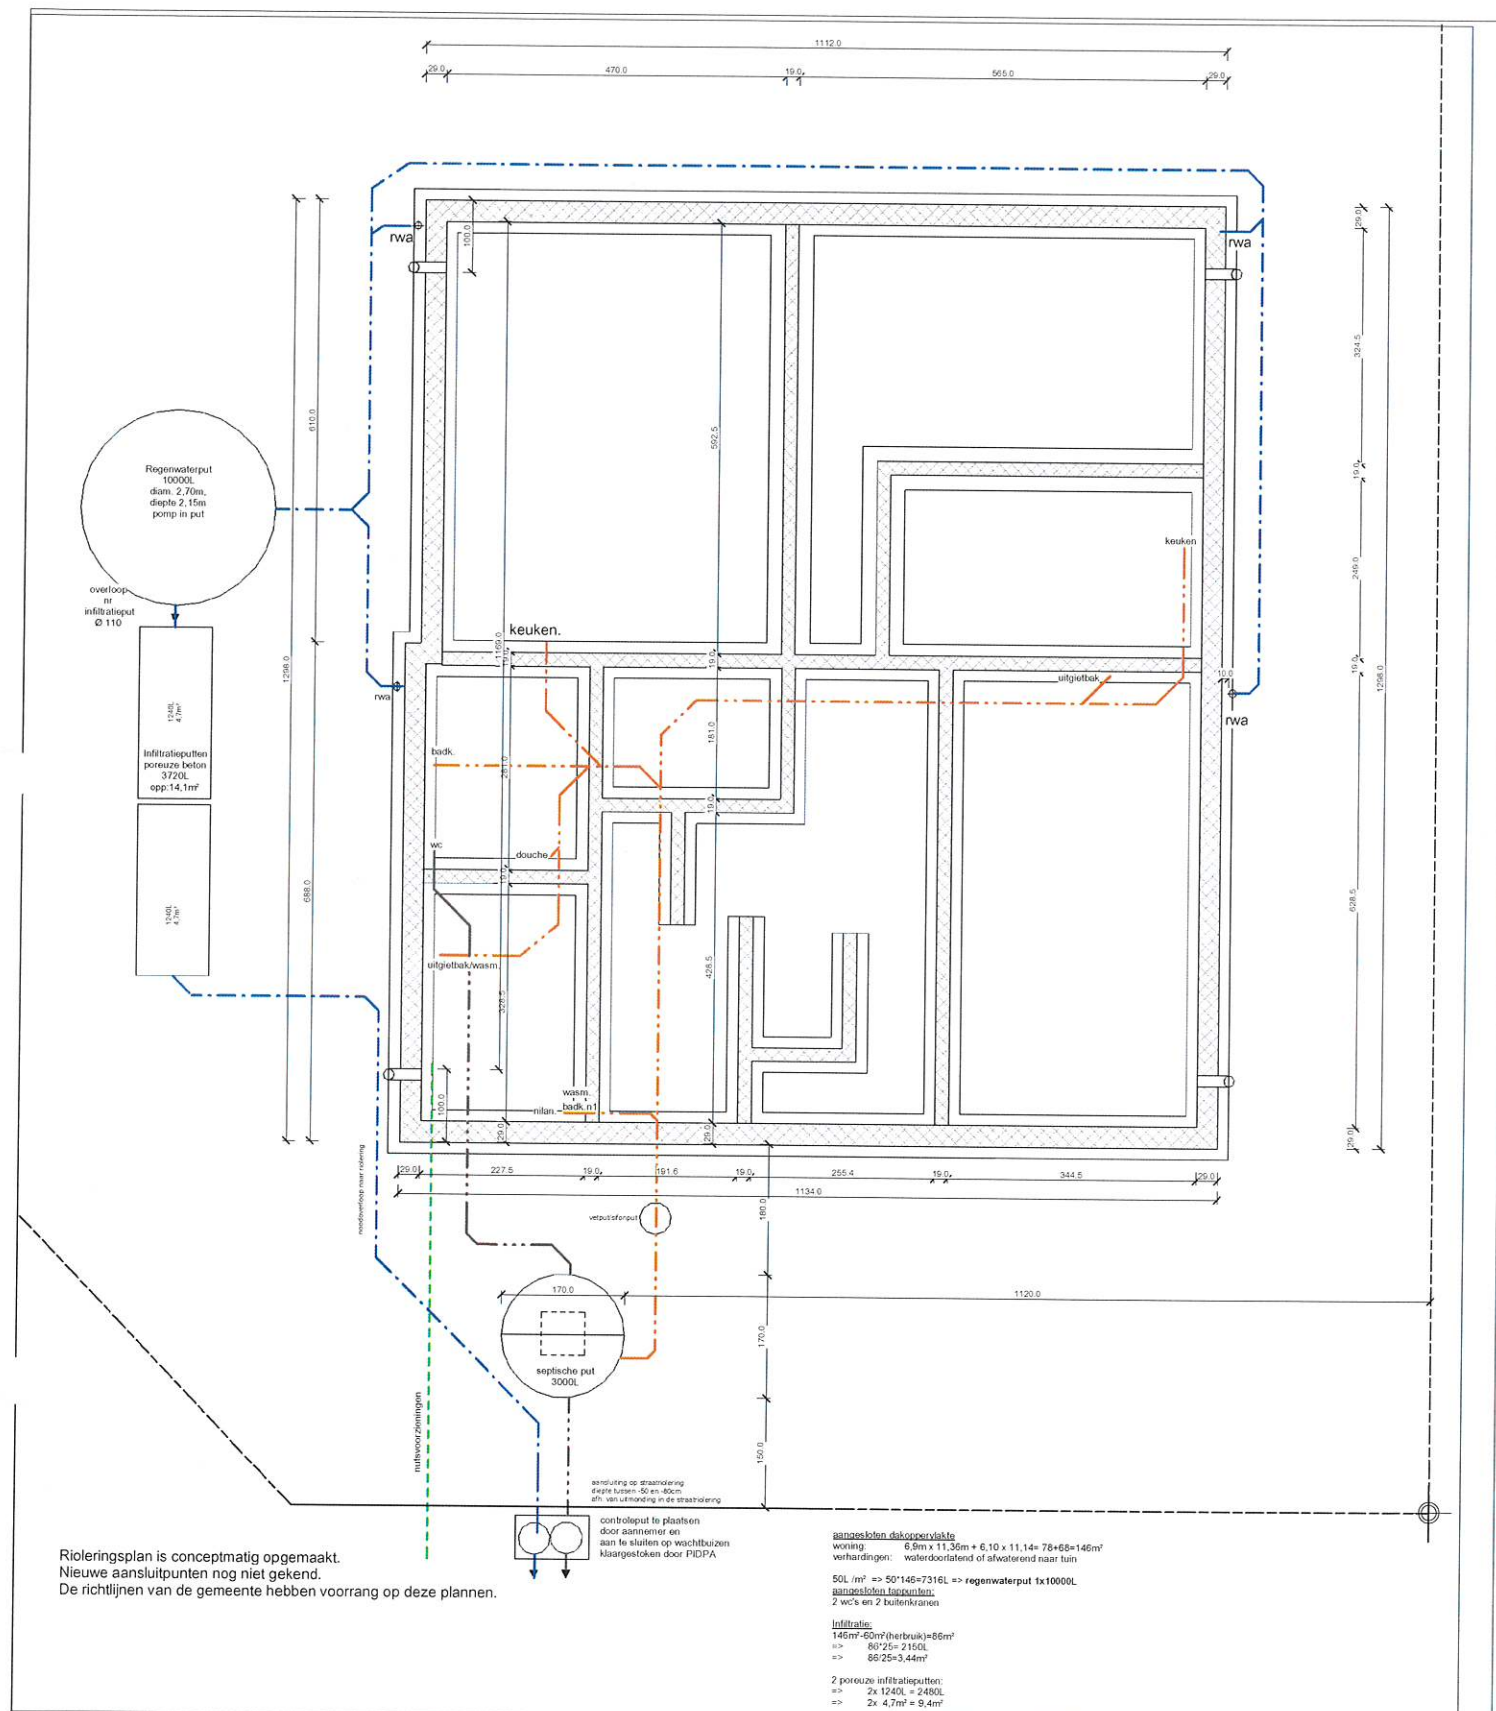

Rioleringsplan is conceptmatig opgemaakt.
Nieuwe aansluitpunten nog niet gekend.
De richtlijnen van de gemeente hebben voorrang op deze plannen.

HET BOUWEN VAN EEN KANGOEROEWONING

ONTWERPER

ARCHITECT HEIDY VAN BREDA
Collegestraat 35
2300 TURNHOUT

M: 0498 85 27 28
BE 0507.765.254
heidyanbreda@gmail.com

LIGGING:

Mimosastraat 14
(lot1 van nr.12)

KADASTER:

Hove, Sectie A,
nr.24P6 lot 1

BOUWHEER:

Fam. KELLER RUDY - VAN LOOCK KRISTINE
OUDSTRIJERSSTRAAT 9 bus 44
2540 HOVE

T: 03/457 99 48

FASE:

Aanvraag stedenbouwkundige vergunning

FASE:

BA

PLAN FUNDERING

DOSSIER:

1709

DATUM:

23-08-2017

SCHAAL:

Checker

TEKENING NR.:

P-N-00



HET BOUWEN VAN EEN KANGOEROEWONING

ONTWERPER

ARCHITECT HEIDY VAN BRED
Collegestraat 35
2300 TURNHOUT

M: 0498 85 27 28
BE 0507.765.254
heidyanbreda@gmail.com

LIGGING:

Mimosastraat 14
(lot1 van nr.12)

KADASTER:

Hove, Sectie A,
nr.24P6 lot 1

BOUWHEER:

Fam. KELLER RUDY - VAN LOOCK KRISTINE
OUDSTRIJERSSTRAAT 9 bus 44
2540 HOVE

T: 03/457 99 48

FASE:

Aanvraag stedenbouwkundige vergunning

FASE:

BA

PLAN VERDIEPING

DOSSIER:

1709

DATUM:

23-08-2017


SCHAAL:

1/50

TEKENING NR.:


P-N-02



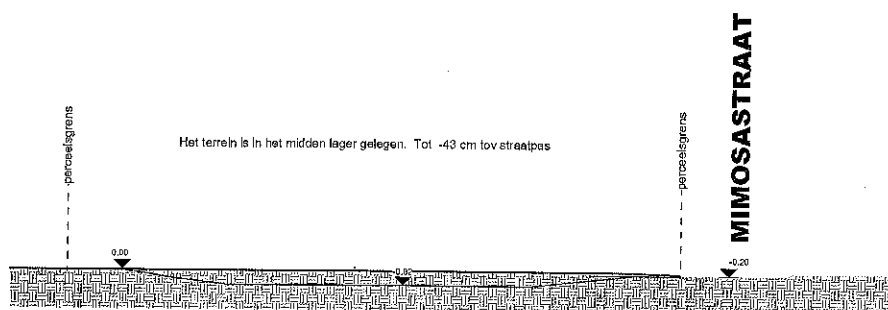

HET BOUWEN VAN EEN KANGOEROEWONING

ONTWERPER ARCHITECT HEIDY VAN BREDA Collegestraat 35 2300 TURNHOUT M: 0496 85 27 28 BE 0507.765.254 heidyvanbreda@gmail.com	LIGGING: Mimosastraat 14 (lot 1 van nr.12)	KADASTER: Hove, Sectie A, nr.24P6 lot 1	FASE: Aanvraag stedenbouwkundige vergunning	
	BOUWHEER: Fam. KELLER RUDY - VAN LOOCK KRISTINE OUDSTRUDERSSTRAAT 9 bus 44 2540 HOVE T: 03/457 99 48	FASE: BA	TERREINSNEDE BESTAAND	DOSSIER: 1709 DATE: 23-08-2017 SCHAAL: TEKENING N°1 Checker T-B-01

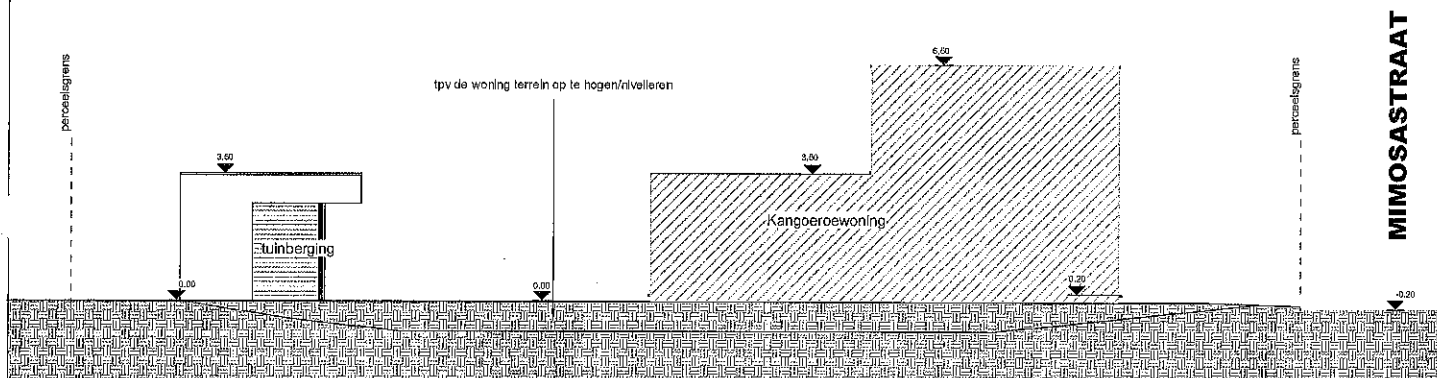

HET BOUWEN VAN EEN KANGOEROEWONING

ONTWERPER ARCHITECT HEIDY VAN BREDa Collegestraat 35 2300 TURNHOUT M: 0498 85 27 28 BE 0607.765.254 heidyvanbreda@gmail.com	LIGGING: Mimosastraat 14 (lot 1 van nr.12)	KADASTER: Hove, Sectie A, nr.24P6 lot 1	FASE: Aanvraag stedenbouwkundige vergunning	
	BOUWHEER: Fam. KELLER RUDY - VAN LOOCK KRISTINE OUDSTRIJDESSSTRAAT 9 bus 44 2540 HOVE T: 03/457 99 48	FASE: BA	DOSSIER: 1709	DATUM: 23-08-2017
		TERREINSNEDE NIEUW	SCHAAL: Checker	TEKENING NR.: T-N-01