



Opmetingsplan

Hoekpunten eigendomsgrenzen	Lambert 72 X (m)	Lambert 72 Y (m)	Localisatie eigendomsgrenzen
A	159514,388	199200,618	niet gematerialiseerd
B	159539,925	199225,464	niet gematerialiseerd
C	159547,000	199219,093	niet gematerialiseerd
D	159521,010	199193,806	niet gematerialiseerd

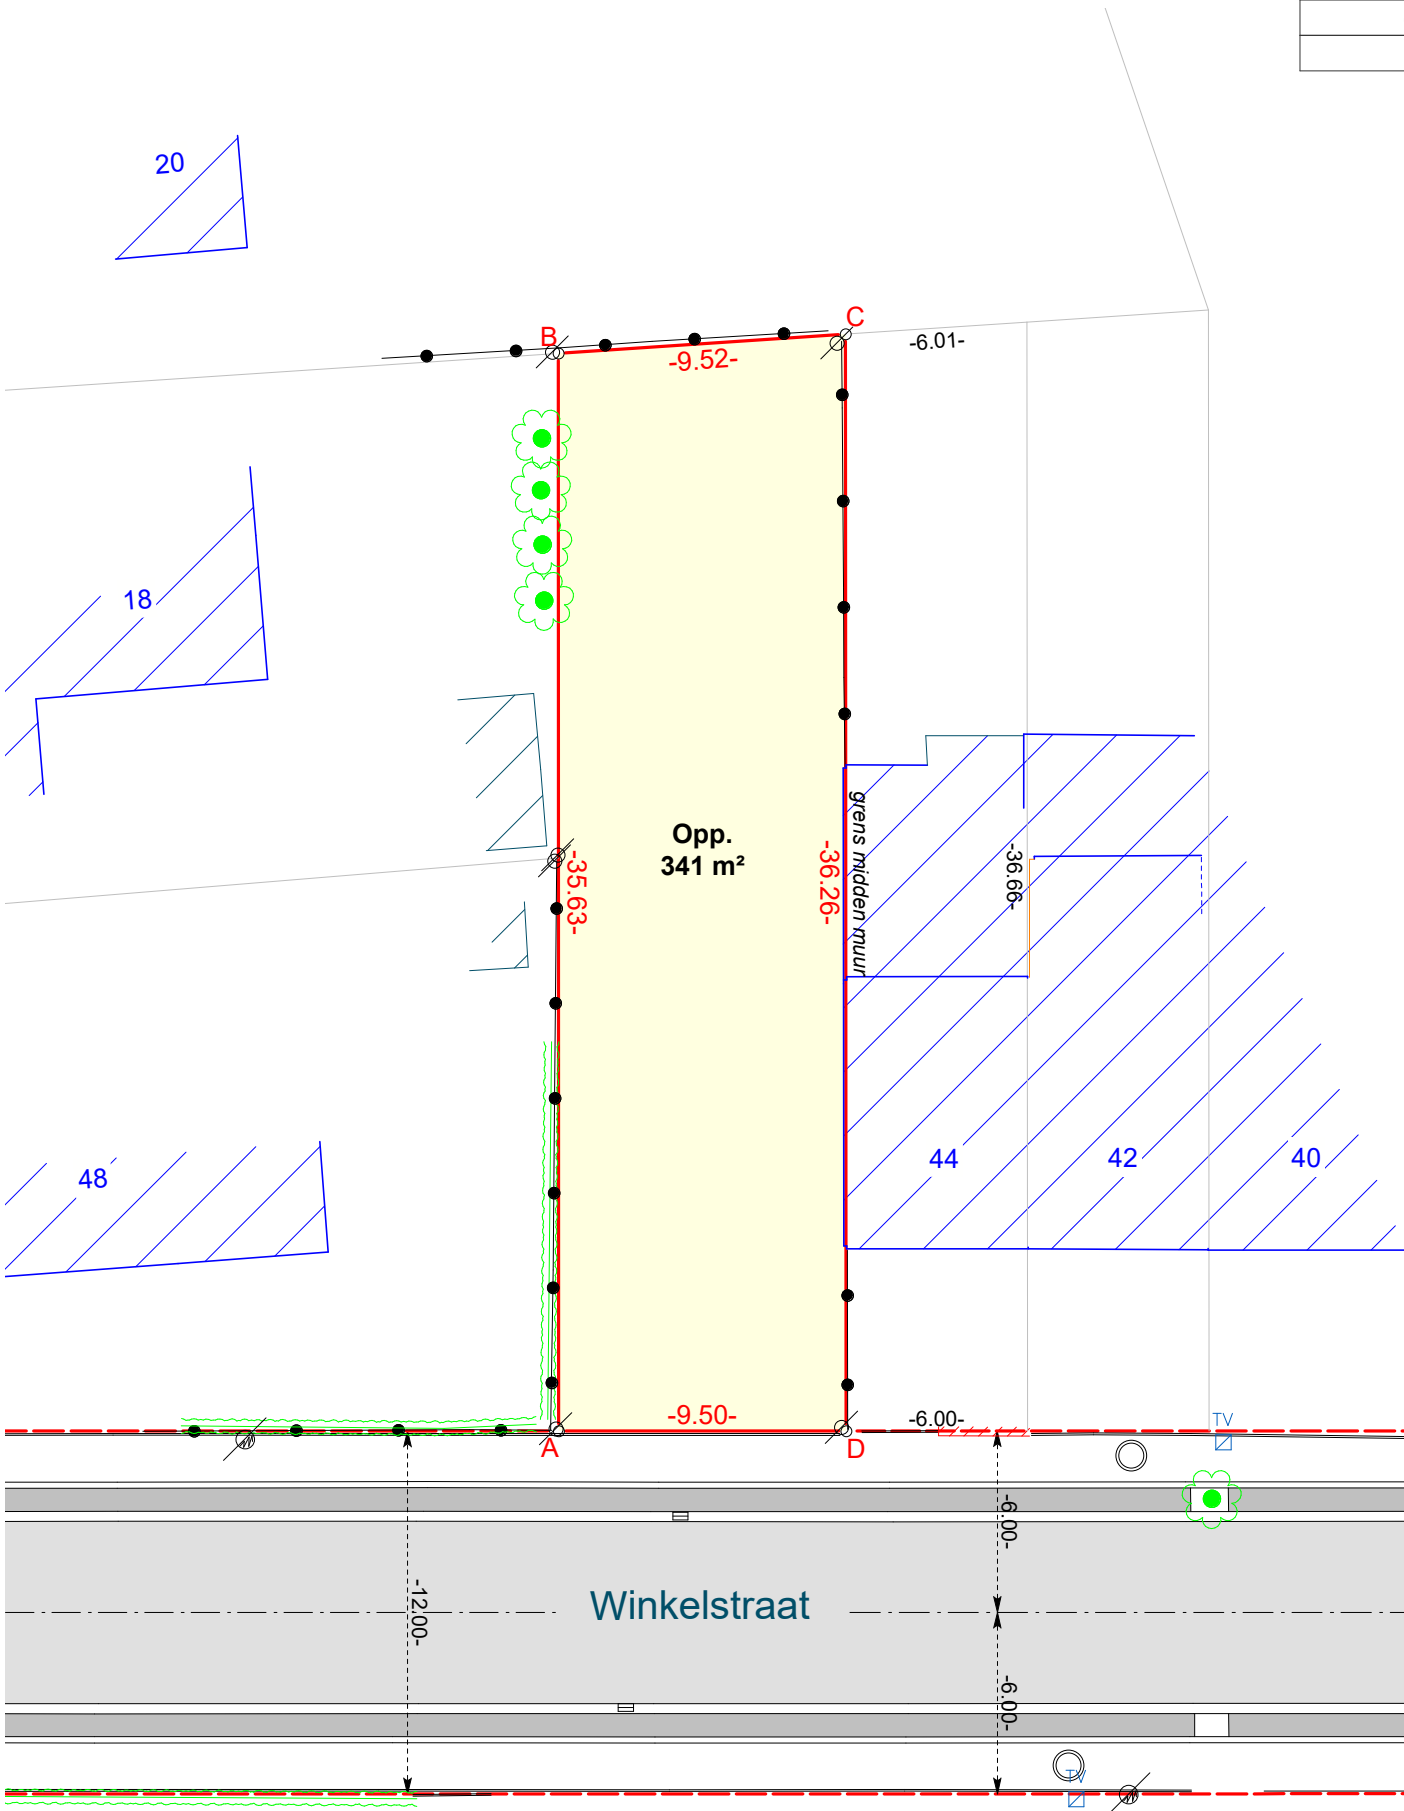

LEGENDE	
	KastTV
	Loofboom
	PaalDivers
	Riooldeksel rond
	Straatkolk
	Verlichtingspaal
	Gebouw
	Bijgebouw
	Muur
	Draadafsluiting
	Haag
	Wegverharding
	Kadastrale grenzen
	Perceelsgrenzen
	Perceelnummer

Kadasterplan

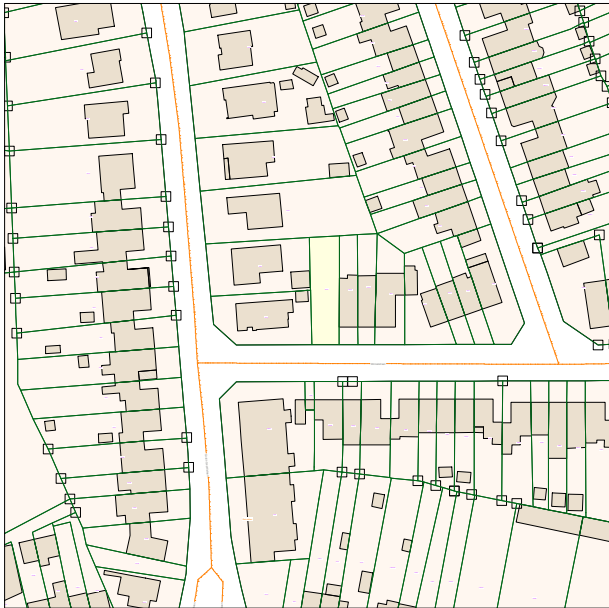

Schaal kadasterplan : 1/2500

Grens	Verduidelijking	Materiële aard
A-B	plan landeter-expert Florijn G. dd. 26 februari 1974 mutatieschets 60 - jaar 1978	naast draadafsluiting
B-C	plan landeter-expert Florijn G. dd. 26 februari 1974	naast draadafsluiting
C-D	plan landeter-expert Florijn G. dd. 26 februari 1974 mutatieschets 60 - jaar 1978	grens midden muur
D-A	plan landeter-expert Florijn G. dd. 26 februari 1974	niet gematerialiseerd

Plan opgemaakt met behulp van:

- Opgemeten bestaande toestand door Landmeterskantoor Van Eester BVBA dd. 17 april 2024.
- Plan opgemaakt door landmeter-expert Florijn G. te Duffel dd. 26 februari 1974.
- Mutatieschets 60 jaar 1978

Opgemaakt en in plan gebracht
door Landmeter - Expert

Ronny Van Eester
LAN 141572



TEL: 03/484 40 84
Email: info@landmetervaneester.be
www.landmetervaneester.be

Gemeten door	JD	Opgevolgd door	JD
Schaal	1/250	Papier	A3
Coörd.syst.	Lambert 72	Hoogtesyst.	/
Dossiernummer	Datum		
RVE OP 2024 03 408 JD	12/02/2025		

Opmetingsplan

Identificatienummer plan:

Duffel

Winkelstraat 46
2570 Duffel

Afdeling 1 Sectie A Nummer(s) 470G

Oppervl. gemeten 341 m²

RVE OP 2024 03 408 JD