




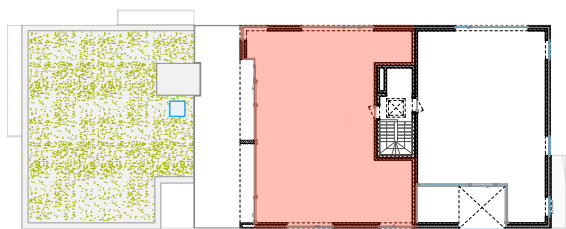

VOORGEVEL

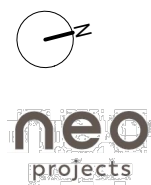

SITUATIE-PLAN

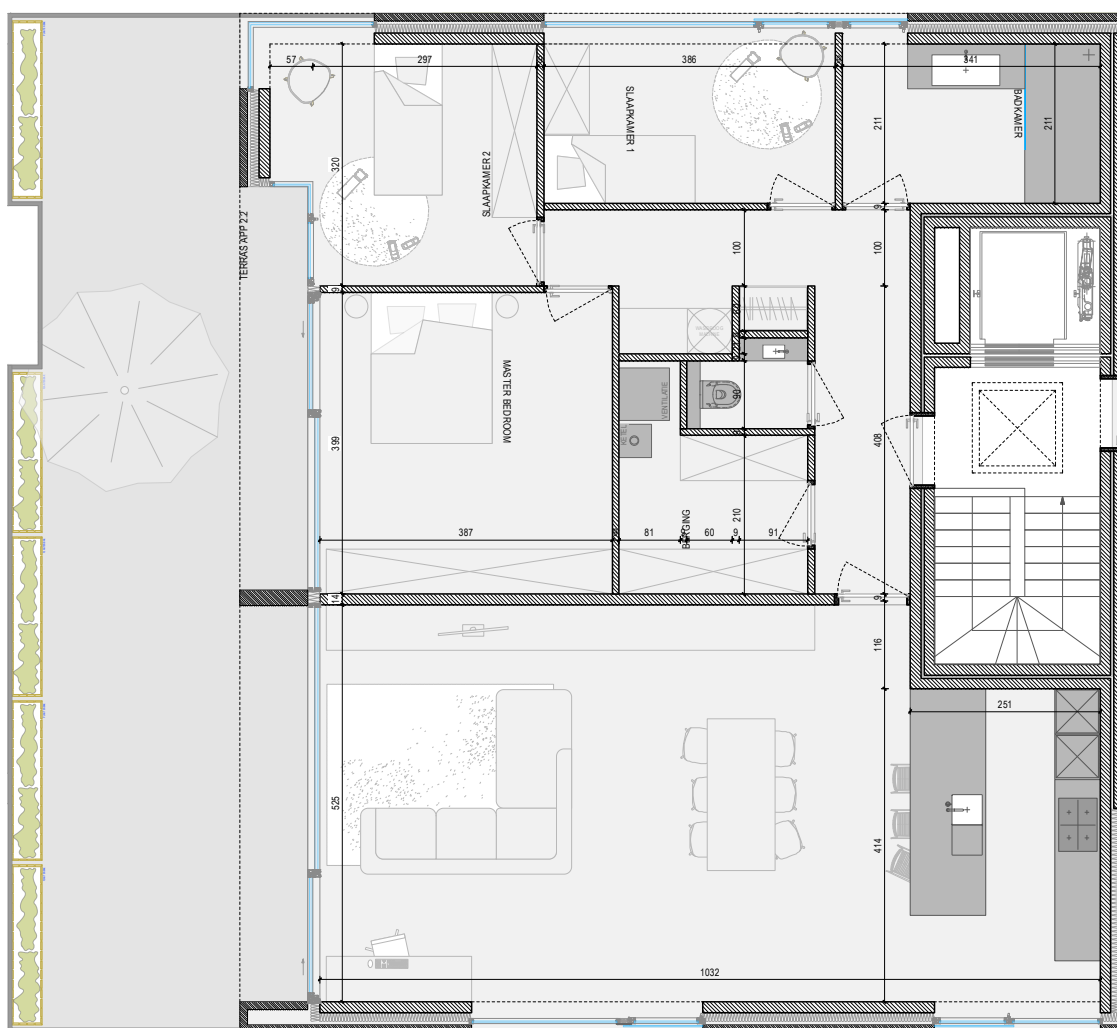

OPP APPARTEMENT: 131m²

OPP TERRAS: 51m²

ALLE OPPERVLAKTES ZIJN BRUTO OPPERVLAKTES

VOOR AKKOORD:
HANDTEKENING:

DATUM:

RESIDENTIE LA MÉSANGERIE

APP: 2.1

BASIS

A4 I IN CM I SCHAAL 1/100

COCONE



3 MAART 2023