


HOOGSTRAAT

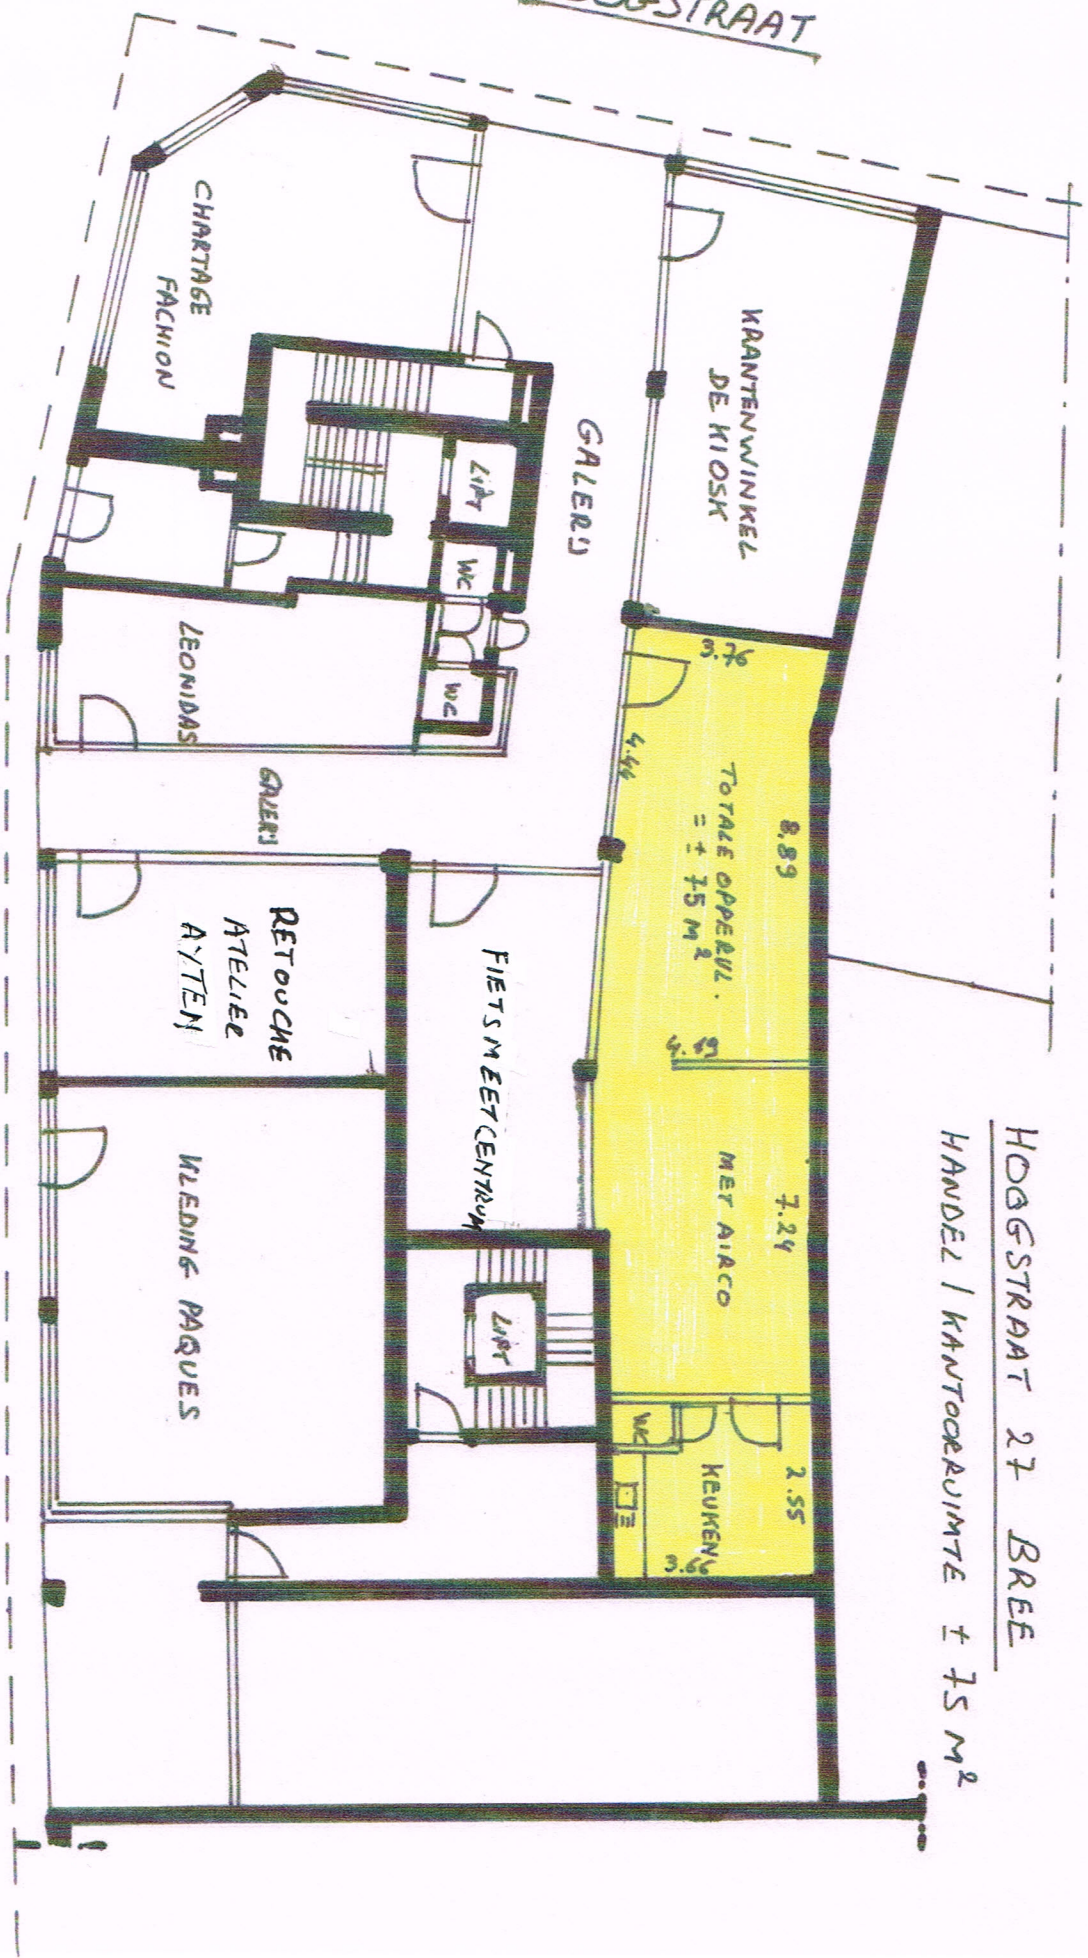

HOOGSTRAAT 27 BREE  
HANDEL / KANTOORRUIMTE ± 15 M²

WITTE TORENWAL MET PARKEER GELEGENHEID