


LEGENDE

- contour verkaveling
- bestaande bebouwing te slopen
- te rooien boom (met diameter)
- hoogtepunten opmeting
- zone voor openbaar domein
- zone voor eengezinswoningen
- overdruk erfdienstbaarheid
ondergrondse riolering
- overdruk behoud bestaand
maaiveldniveau
- rooilijn
- uiterste bouwlijnen
- kavelgrenzen
- positie kavelontsluitingen wagen
- verplichte koppeling
- kavelafmetingen
- rooilijnafmetingen
- zone kosteloze grondafstand
- bescheiden kavel



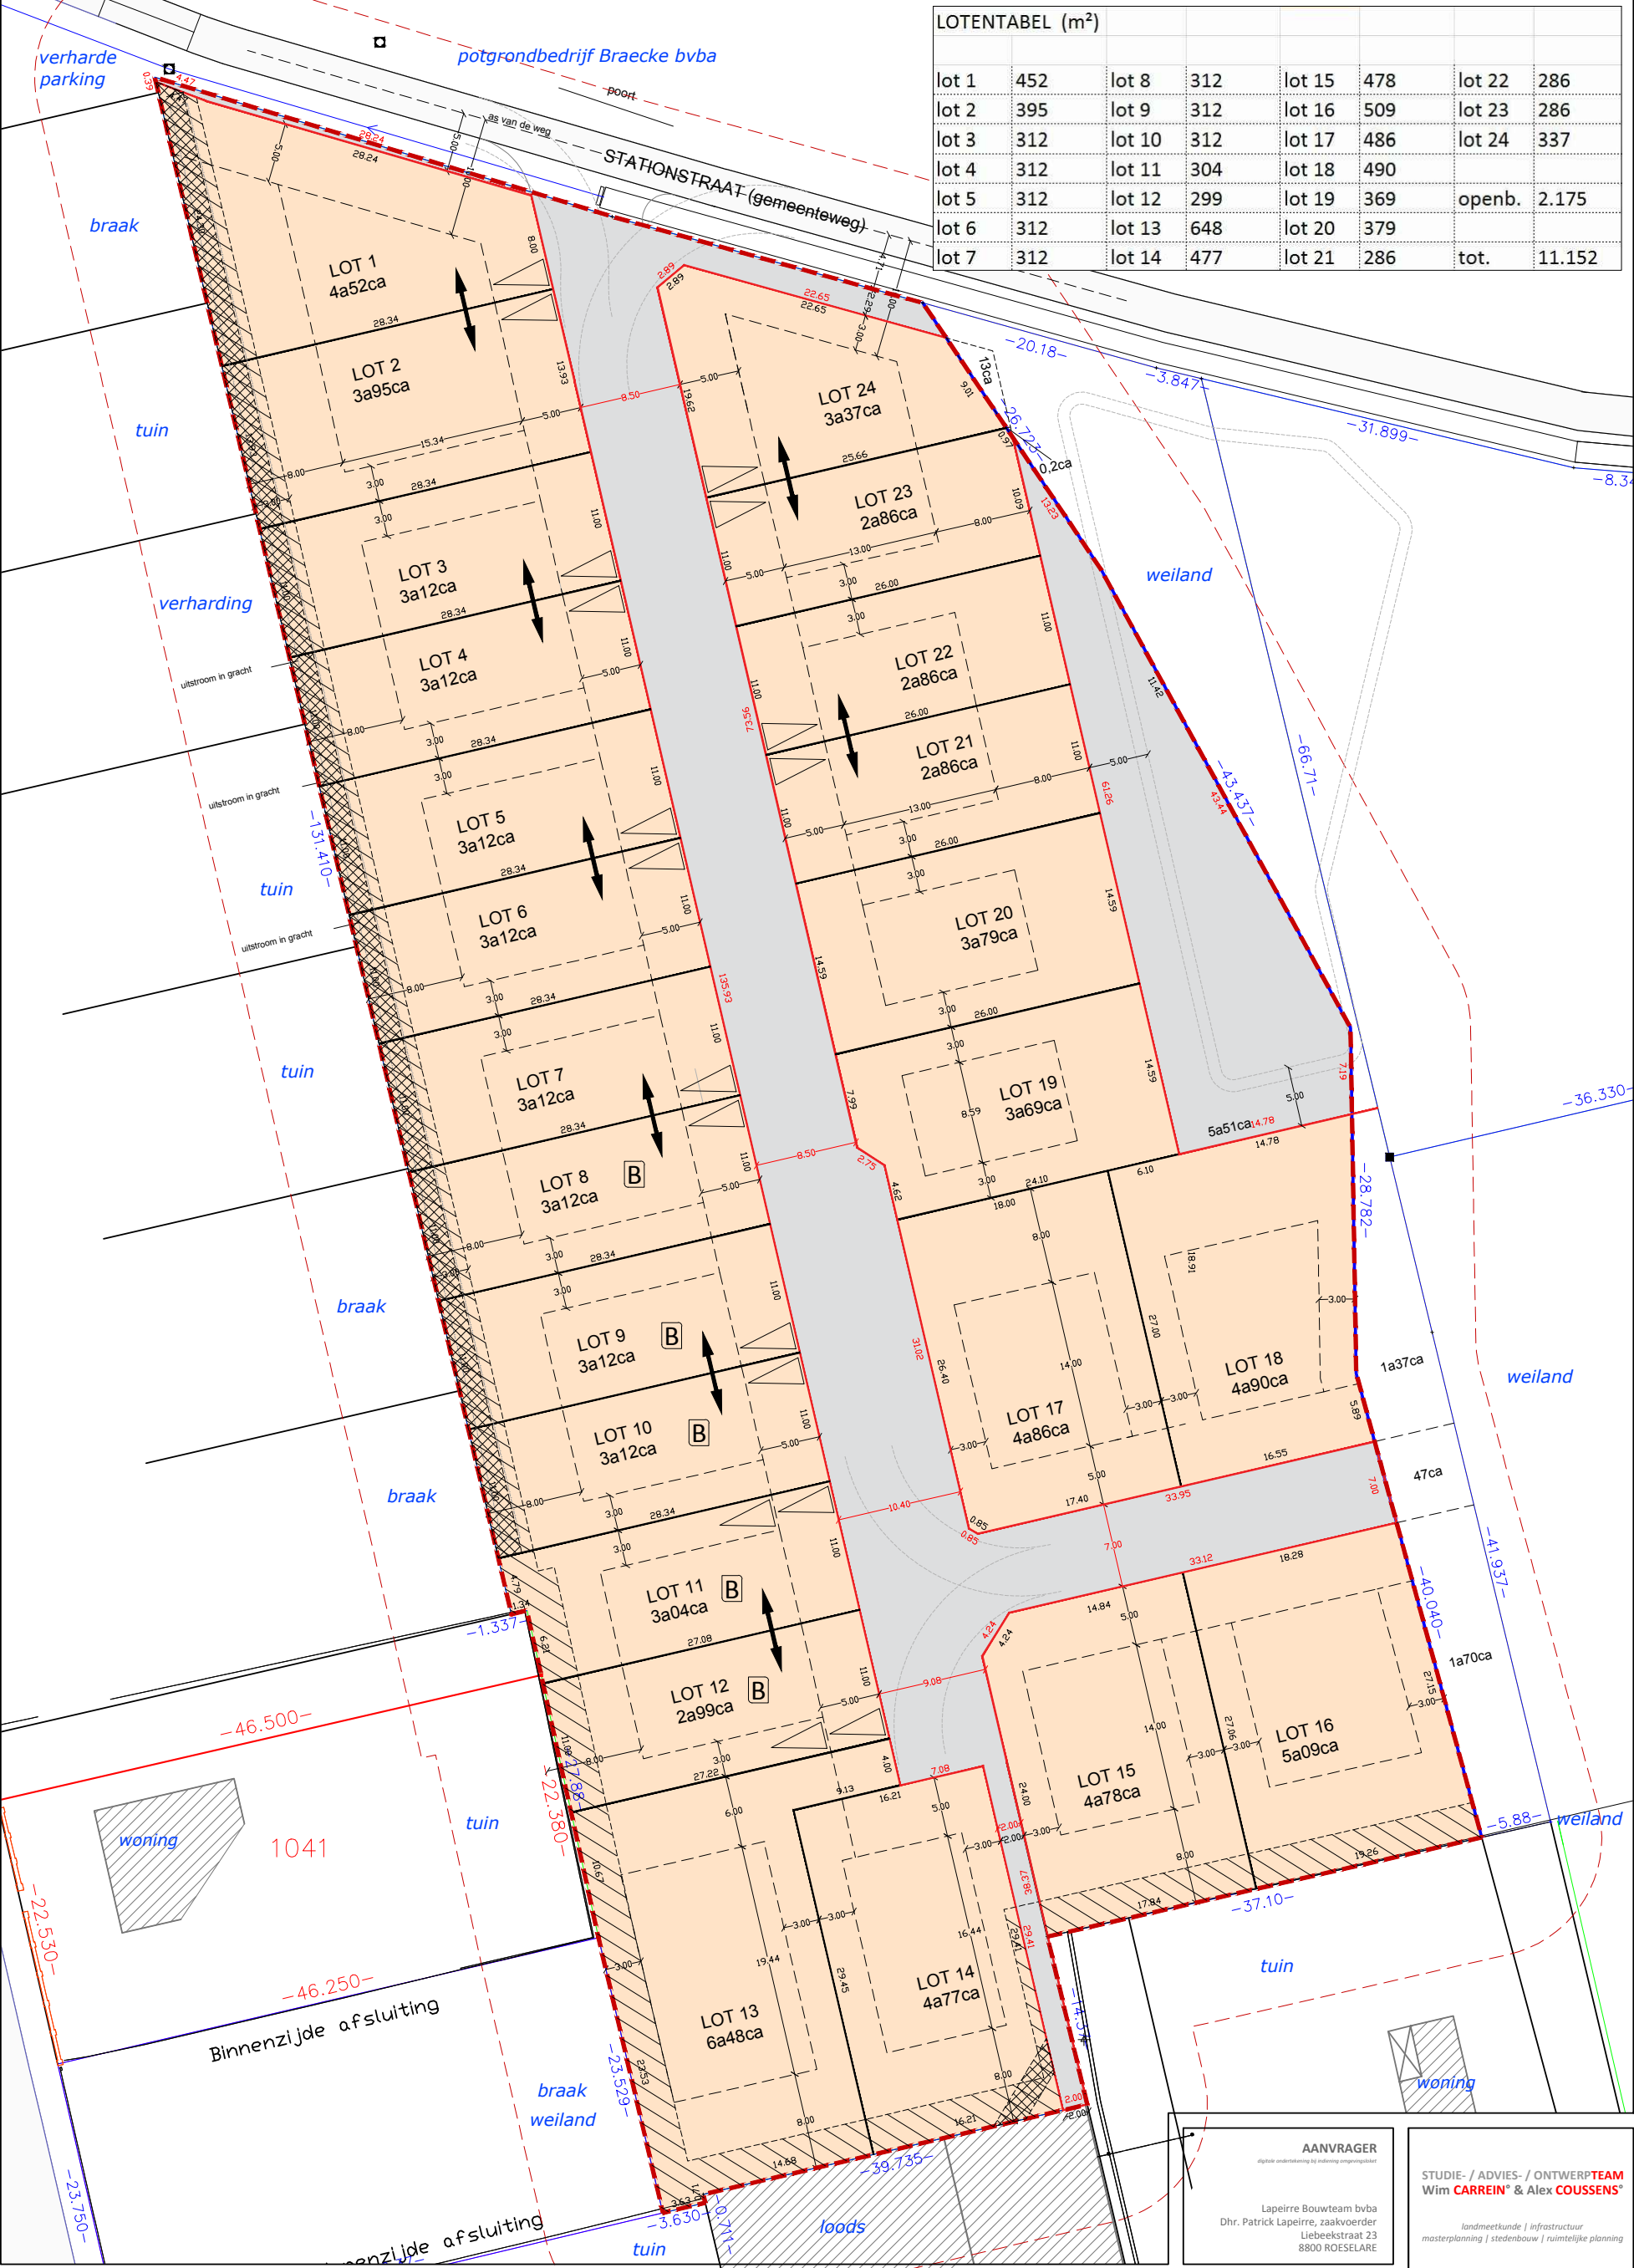

LOTENTABEL (m²)							
lot 1	452	lot 8	312	lot 15	478	lot 22	286
lot 2	395	lot 9	312	lot 16	509	lot 23	286
lot 3	312	lot 10	312	lot 17	486	lot 24	337
lot 4	312	lot 11	304	lot 18	490		
lot 5	312	lot 12	299	lot 19	369	openb.	2.175
lot 6	312	lot 13	648	lot 20	379		
lot 7	312	lot 14	477	lot 21	286	tot.	11.152

AANVRAAG OMGEVINGSVERGUNNING VOOR HET VERKADELN VAN GRONDEN
gelegen aan de Stationstraat te Wielsbeke

2.5m 5m 10m 15m 20m 25m

plannr.: 2018-252g
versie: 27-01-2020
schaal: 1 : 500
plan: 2 - verkavelingsplan

AANVRAGER
afgekeurd ondertekend bij notariële overname

Lapeirre Bouwteam bvba
Dhr. Patrick Lapeirre, zaakvoerder
Liebeekstraat 23
8800 ROESELARE

STUDIE- / ADVIES- / ONTWERPTEAM
Wim CARREIN* & Alex COUSSENS*

landmeetkunde | infrastructuur
masterplanning | stedenbouw | ruimtelijke planning

*URBASTAI - Carrein Wim BVBA, Kleine Weg 211A, 8800 Roeselare
051 81 04 03, contact@urbasta.be

*Studie- & landmeetbureau Alex Coussens BVBA, Koutermolenstraat 23C, 8610 Kortemark
0468 41 84 02, alex@landmetercoussens.be

Handtekening(en)