


Opzoeking kadaster

Referentie van het dossier: 20-21-0731/000

Percelen:

Schaal: 1:1000

Capakey	Adres	Geïdentificeerd door
35382D0628/00T007	Dokter Eduard Moreauxlaan 81, 8400 Oostende	Capakey

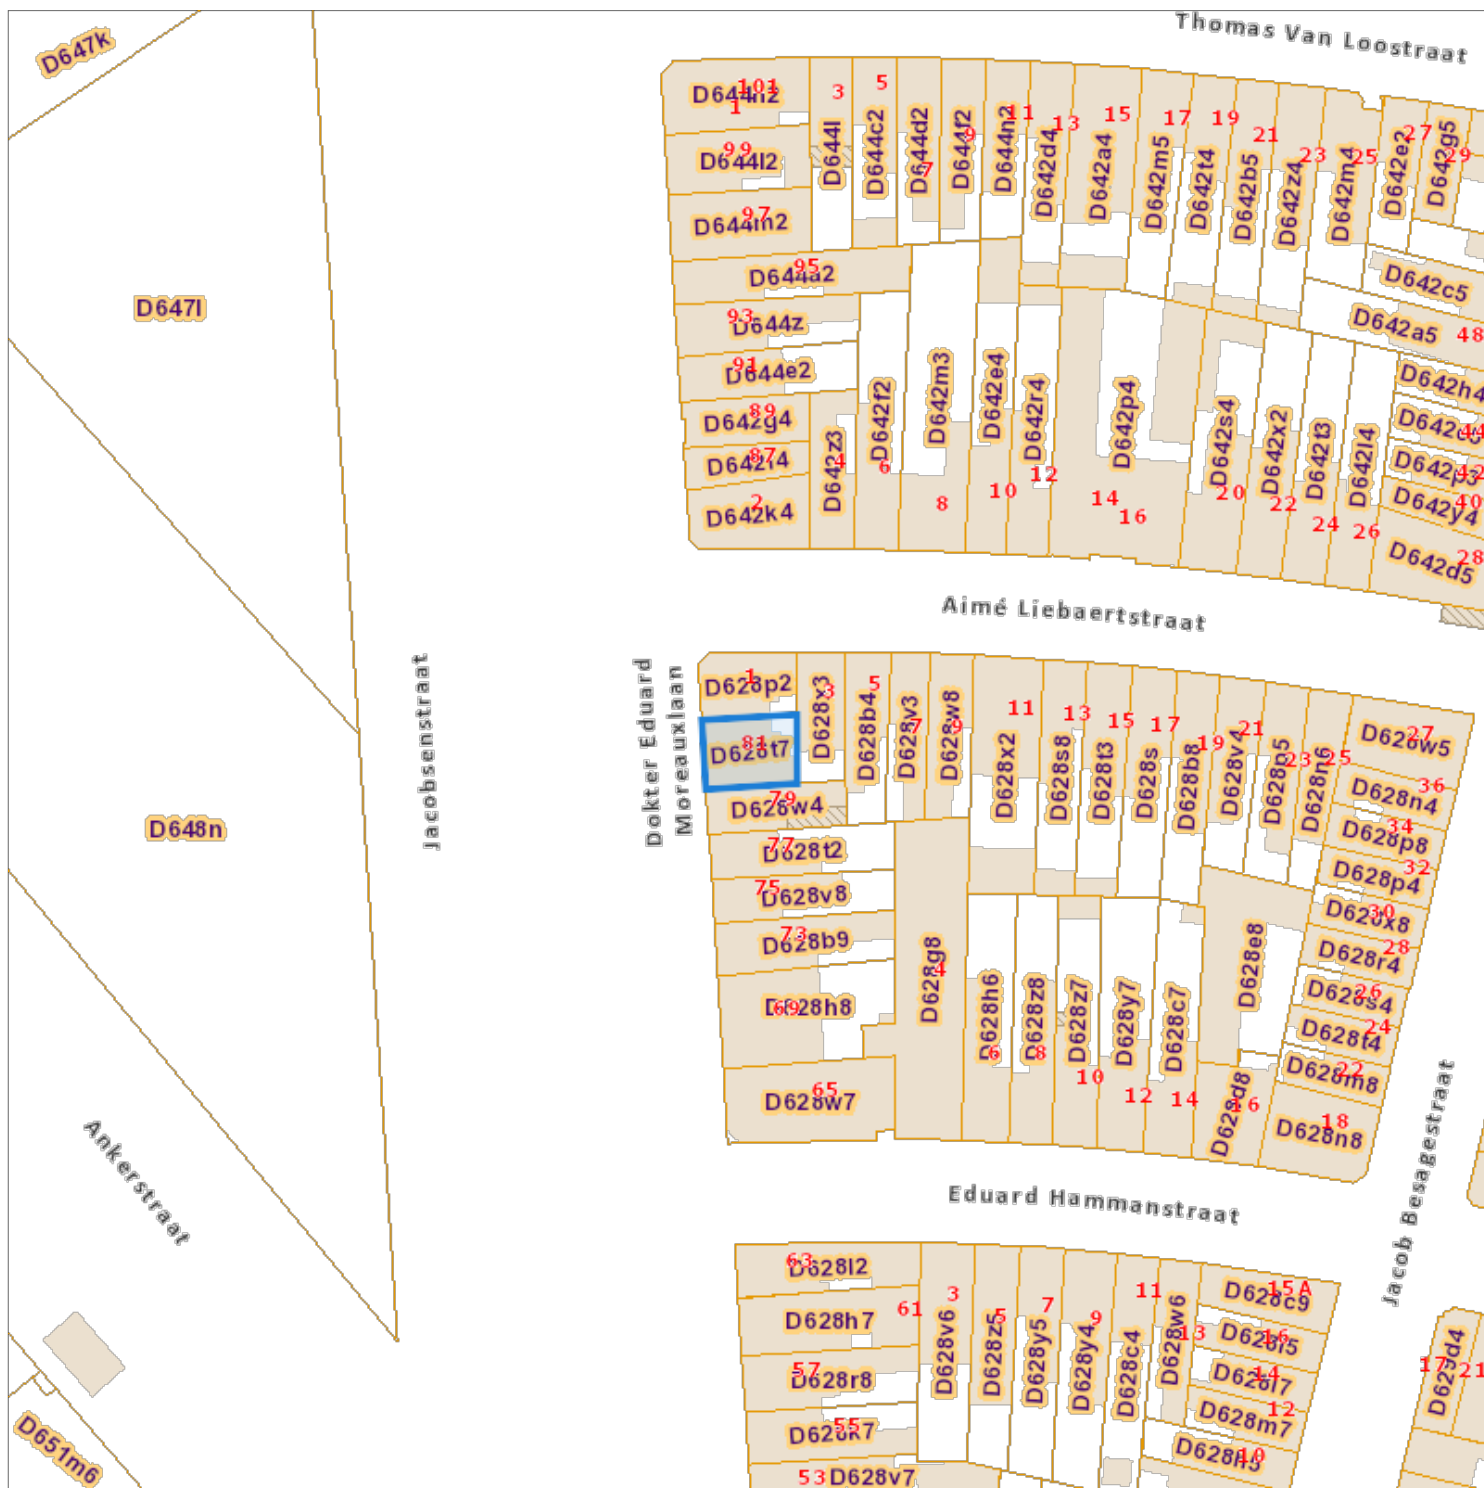

De AAPD, producent van de databank waarin deze gegevens zijn opgenomen, geniet de intellectuele eigendomsrechten vermeld in de wet van 30 juni 1994 betreffende het auteursrecht en de naburige rechten.