


NUMMER DETAILPLAN 3.02400/6020

K.B.

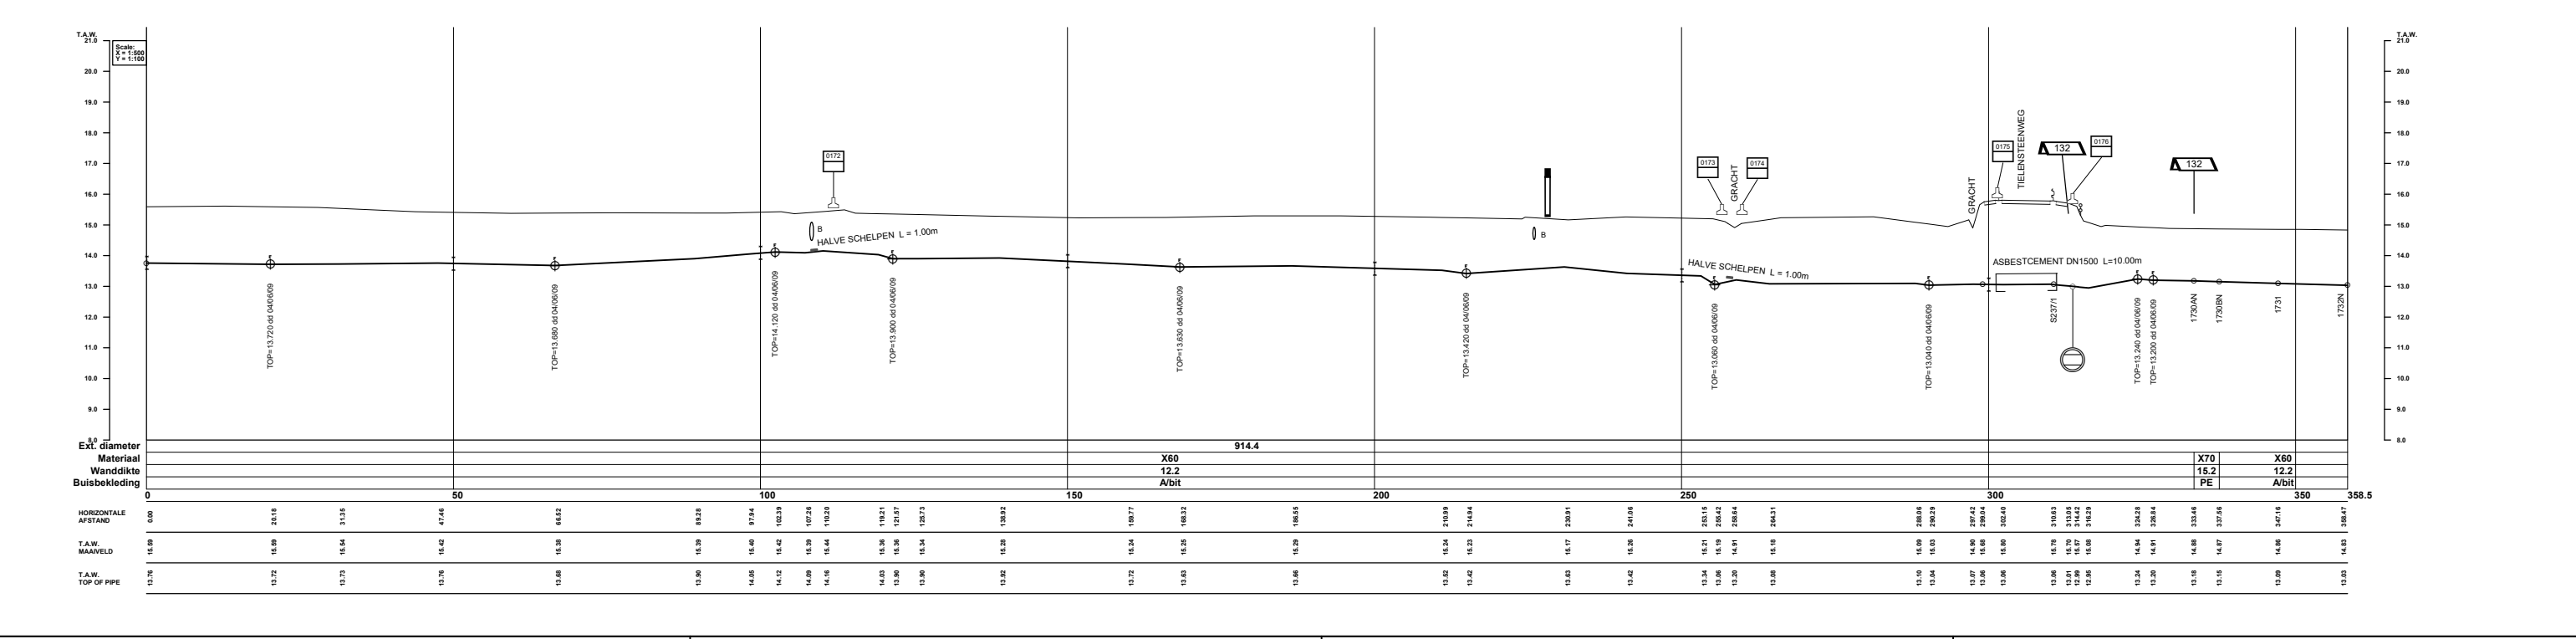

DE COORDINATEN ZIJN BEPAALD VOLGENS HET LAMBERT 72 PROJECTSTELSEL. DE HOOGTEMETINGEN HEBBEN ALS REFERENTIE DE TWEEDE ALGEMENE WATERPASSING (T.A.W.)

- Betrokken Fluxys-leiding
- - - Betrokken Fluxys-leiding definitief buiten dienst
- Fluxys-leiding niet betrokken door dit plan
- 12345678 Las + lasnummer
- Verantwoordelijkheidsgrans

| | |
|----------------------------------|--------------------------|
| VERV. PLAN(S) | |
| PROVINCIE: | ANTWERPEN |
| GEMEENTE: | KASTERLEE |
| BETROKKEN SEKTOR: | 1 |
| HOOGST TOELAATBARE BEDRIJFSDRUK: | 66.2 bar |
| KOPERKABEL: | <input type="checkbox"/> |
| BETROKKEN KAART: | 16/4N |
| OPMETING LEIDING DOOR: | Geomet |
| OPMETING TOPO DOOR: | GlobeZenit |
| DATUM: | 01/07/1993 |
| DATUM: | 04/10/2019 |

| | | | | | | |
|-----|------|------------|---|--------|--------------|------------------------|
| F | F | 20/11/2019 | Update topografie & maaiveld jaar 2019 | CDW | PEP | AFB |
| E | F | 18/10/2013 | Positionele Nauwkeurigheid (18/10/2013) | KMN | PEP | TOT |
| D | F | 06/08/2012 | Bijschouwen tot 2012 | SSO | PEP | TOT |
| C | F | 28/05/2007 | Bijschouwen tot 2007 | BGL | PEP | KDC |
| Tek | Scan | Datum | Evolutie van het plan | Getek. | Verant. T.B. | Proj.-leider/Aanvrager |

WEELEDE - WINKSELE 2

HOOFDDIAMETER DN : 900 mm

INPLANTINGSPLAN PLAN DN : 900 mm

PLAN Nr
3.02400/8170

FORMAAT
A1

SCHALEN
1:500
1:100

FLUXYS
KUNSTLAAN - AV. DES ARTS 31, 1040 BRUSSEL - BRUXELLES
TEL: 02/282.72.11 FAX: 02/230.02.39