



Gemeente ROTSELAAR
Sectie D nr 523/M en F

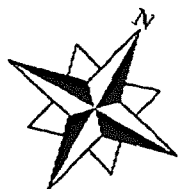

Beckx
D nr 523 n

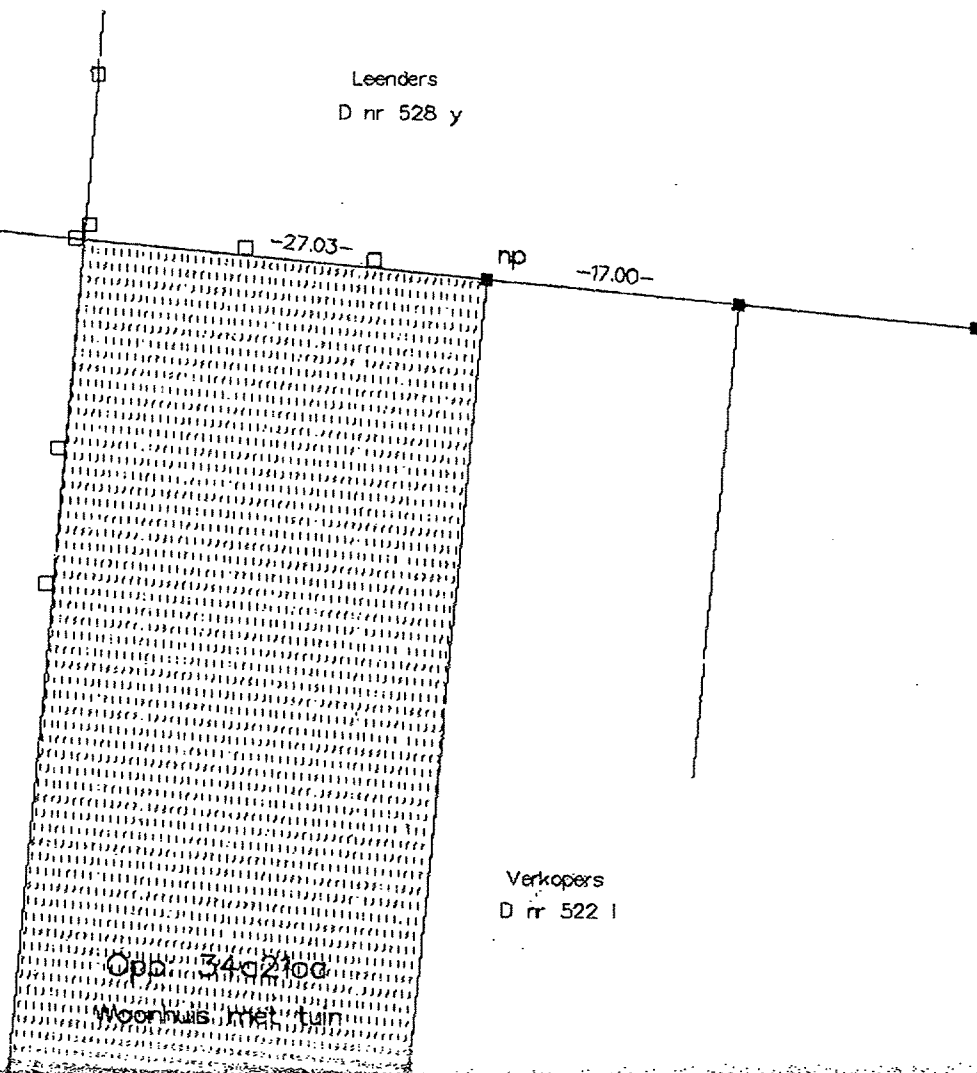

Leenders
D nr 528 y

Verkopers
D nr 522 l


Opp. 34.92100

Mooiwild met tuin

Opgemaakt te Heverlee
30 maart 1998

Uykerboven

Handwritten signature

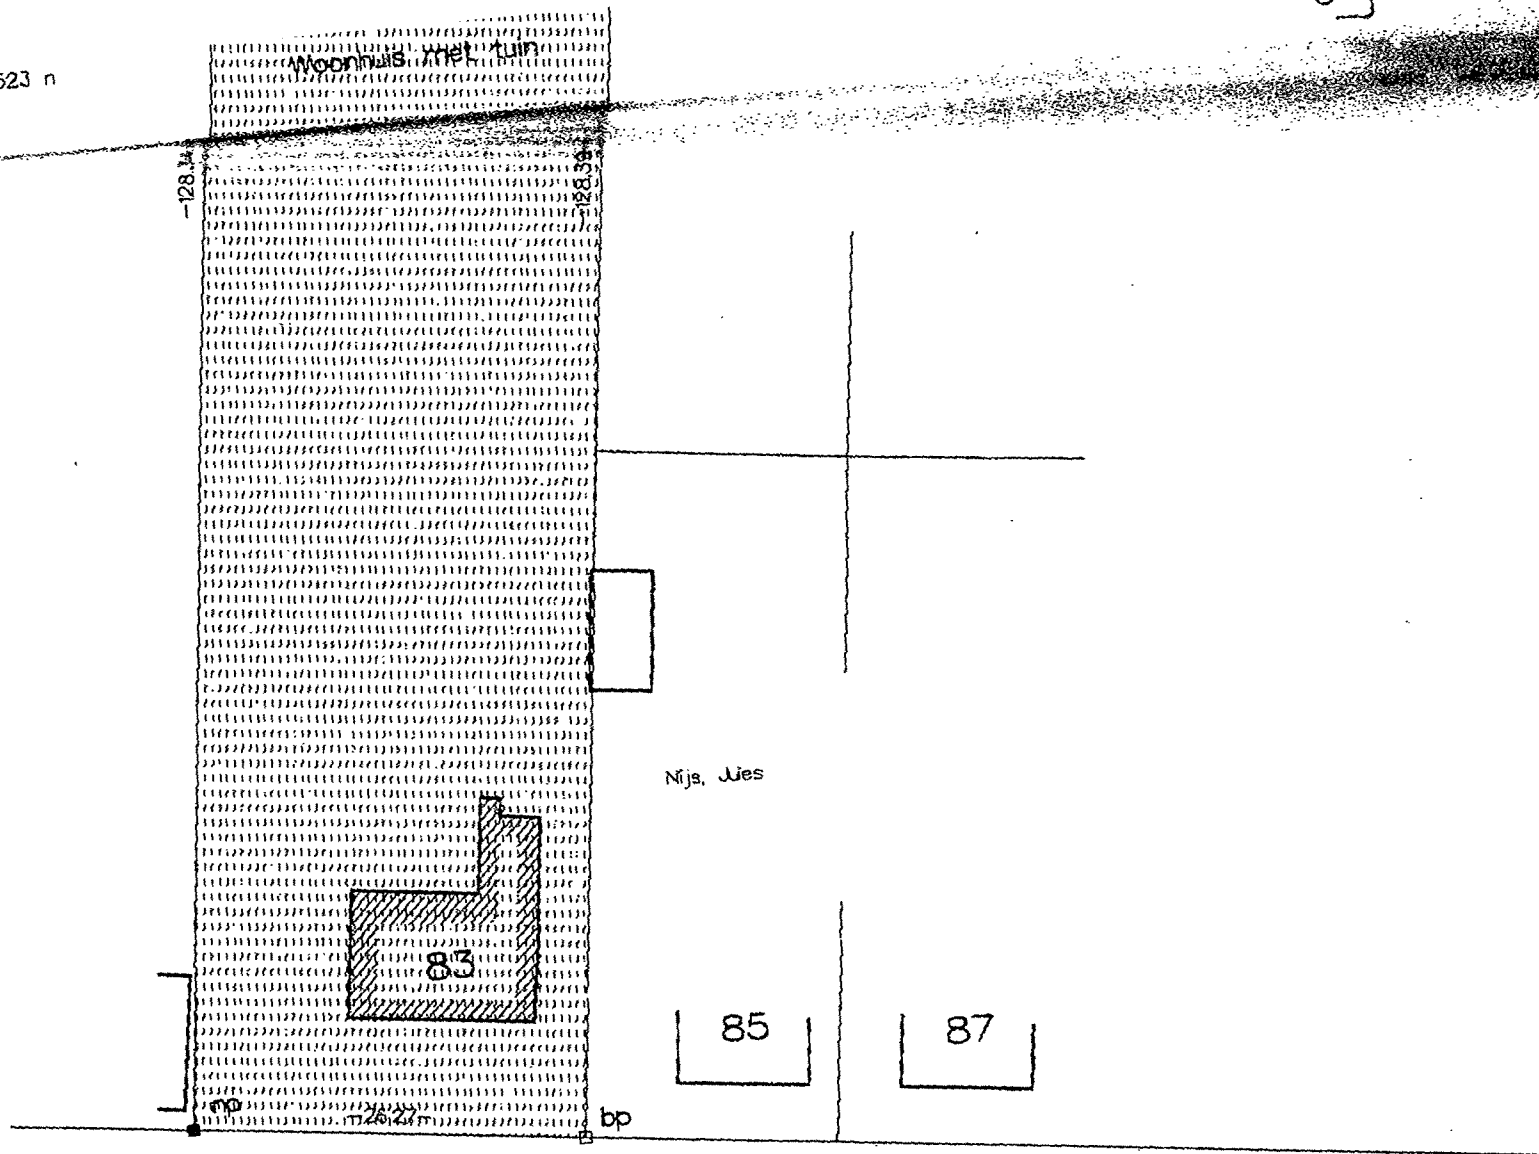

Steenweg op Wezemaal

np nieuwe paal
bp bestaande paal

Schaal 1/500