

Gemeente BERLAAR

Opmetingsplan

Kadastraal : 1ste Afdeling
Sectie D
Nrs. 794/F en 795/B

De loten 1 t.e.m. 5 zijn loten van de verkavelingsvergunning
ref. V/505/1
d.d. 2-6-2016


Bestaande grenzen volgens opmetingsplannen met id:
- 12002-10346
- 12002-1508

Coördinatenlijst L'72

Nr	X	Y
1001	169760,302	197387,863
1002	169770,319	197385,061
1003	169779,857	197382,392
1004	169797,237	197377,530
1005	169814,618	197372,667
1006	169831,957	197367,816
1007	169825,796	197337,313
1008	169808,175	197340,888
1009	169790,535	197344,466
1010	169772,894	197348,045
1011	169755,253	197351,624
1012	169744,919	197353,720
1013	169723,856	197306,974
1014	169745,320	197302,620
1015	169762,961	197299,042
1016	169780,601	197295,463
1017	169798,242	197291,884
1018	169815,897	197288,303


- =bestaande grenspaal
- =nieuwe grenspaal
- =niet gematerialiseerd

- ontsluiting naar openbaar domein
- zone achteruitbouw = zone 'non aedificandi'

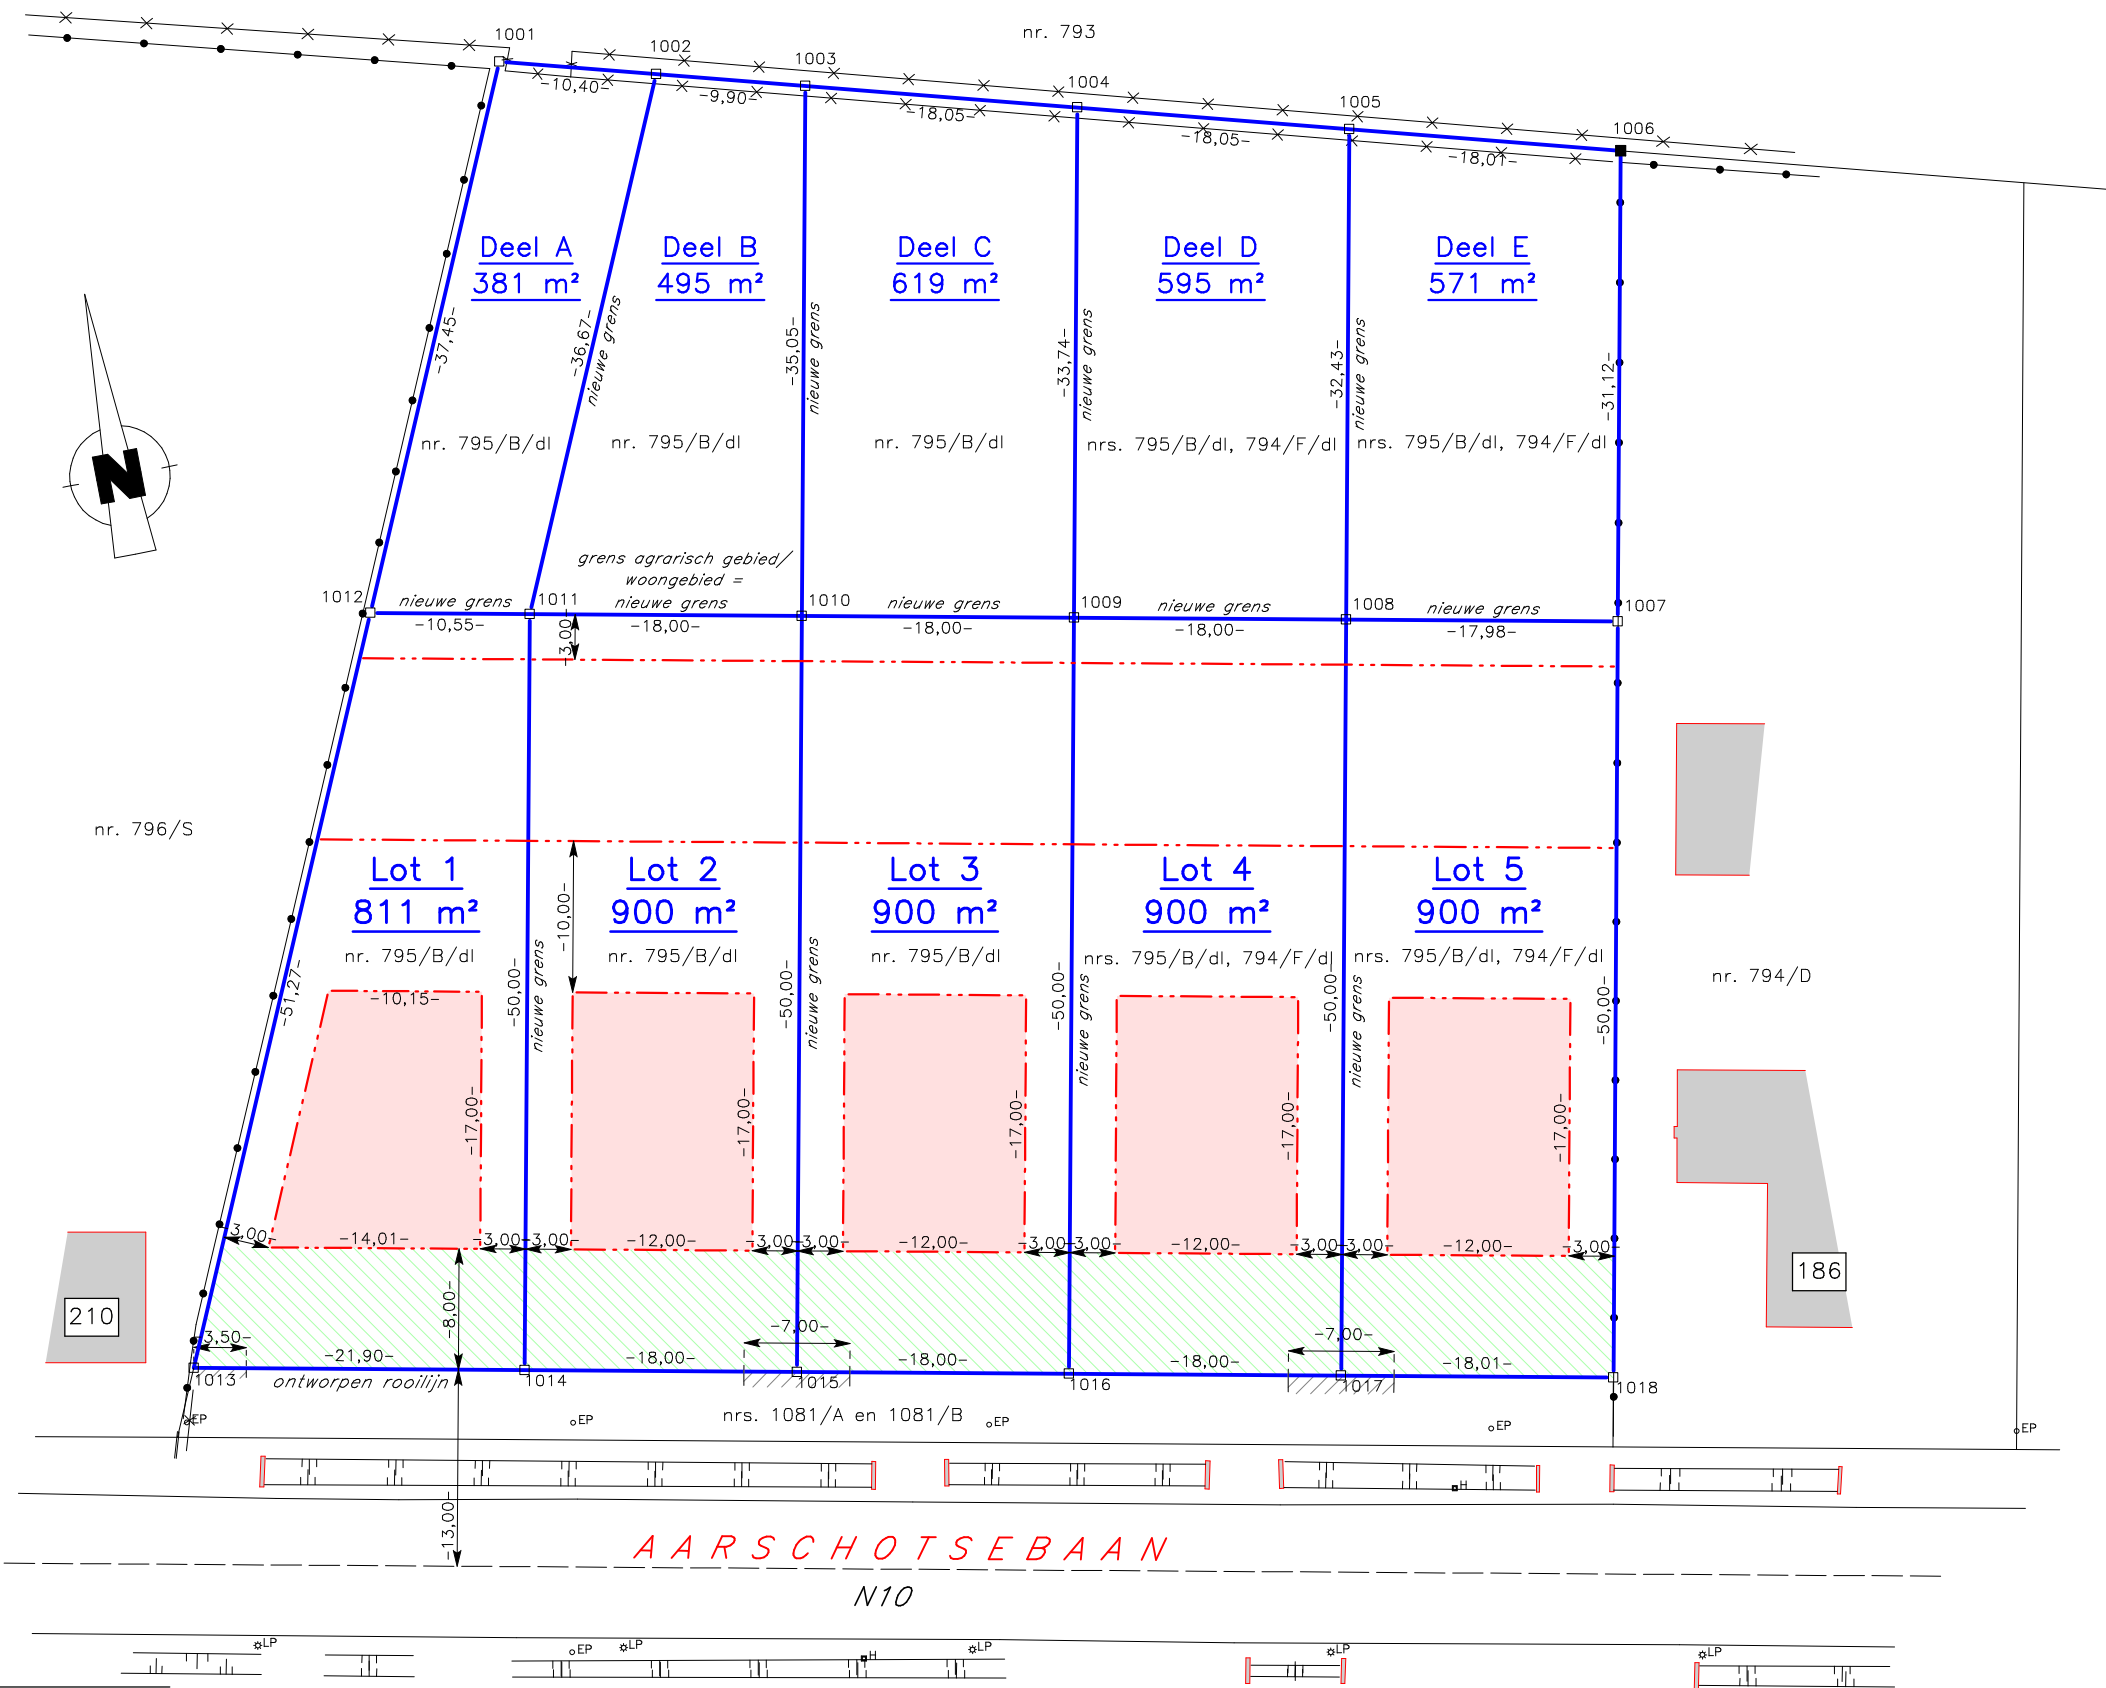

Opgemaakt door MARK BERNAERTS bvba
Ranst, 16-03-2018

ref. 14/164-2-VP-2

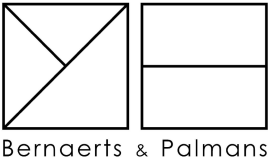

Mark BERNARTS
Zaakvoerder - beëdigd landmeter
Schoolstraat 6/1
2520 Ranst LAN 040127

Schaal : 1/500