


Unit	B_AP04.03
Elektriciteit	0
Schaling	0
Schallemateriaal	0
UTP	0
Aansluiting	0
Ventilatie	0
Ventilatietype	0
Roosters	0
Keuken	0
Werkblad	0
Spoelbak	0
Kraan	0
Accessoires	0
Atelkamer	0
Verwarming	0
Radiator	0
Vloerverwarming	0
Handdoekradiator	0
Sanitair	0
Gastentoilet	0
Bedieningsplaat	0
Handwasbakje	0
Tapkraan	0
Meebel	0
Lavabokraan	0
Spiegel	0
Bad	0
Bedkraan	0
Douche	0
Douchetraan	0
Douchewand	0
Accessoires_sanitair	0
Vloer - Badkamer(s)	0
Type_balk	0
Vogz_balk	0
Pint_balk	0
Vloer - Toilet	0
Type_Toilet	0
Vogz_Toilet	0
Pint_Toilet	0
Vloer - Berling	0
Type_Berling	0
Vogz_Berling	0
Pint_Berling	0
Vloer - Slaapkamer(s)	0
Type_sjlk	0
Vogz_sjlk	0
Pint_sjlk	0
Vloer - Leefruimte	0
Type_Leefr	0
Vogz_Leefr	0
Pint_Leefr	0
Vloer - Inkom	0
Type_Inkom	0
Vogz_Inkom	0
Pint_Inkom	0
Wand - Badkamer	0
Type_wand_balk	0
Vogz_wand_balk	0
Binnenschijfwerk	0
Inkondeur	0
Deur_leefruimte	0
Deurtype	0
Kruk	0
Scharnieren	0
Opmerking	0

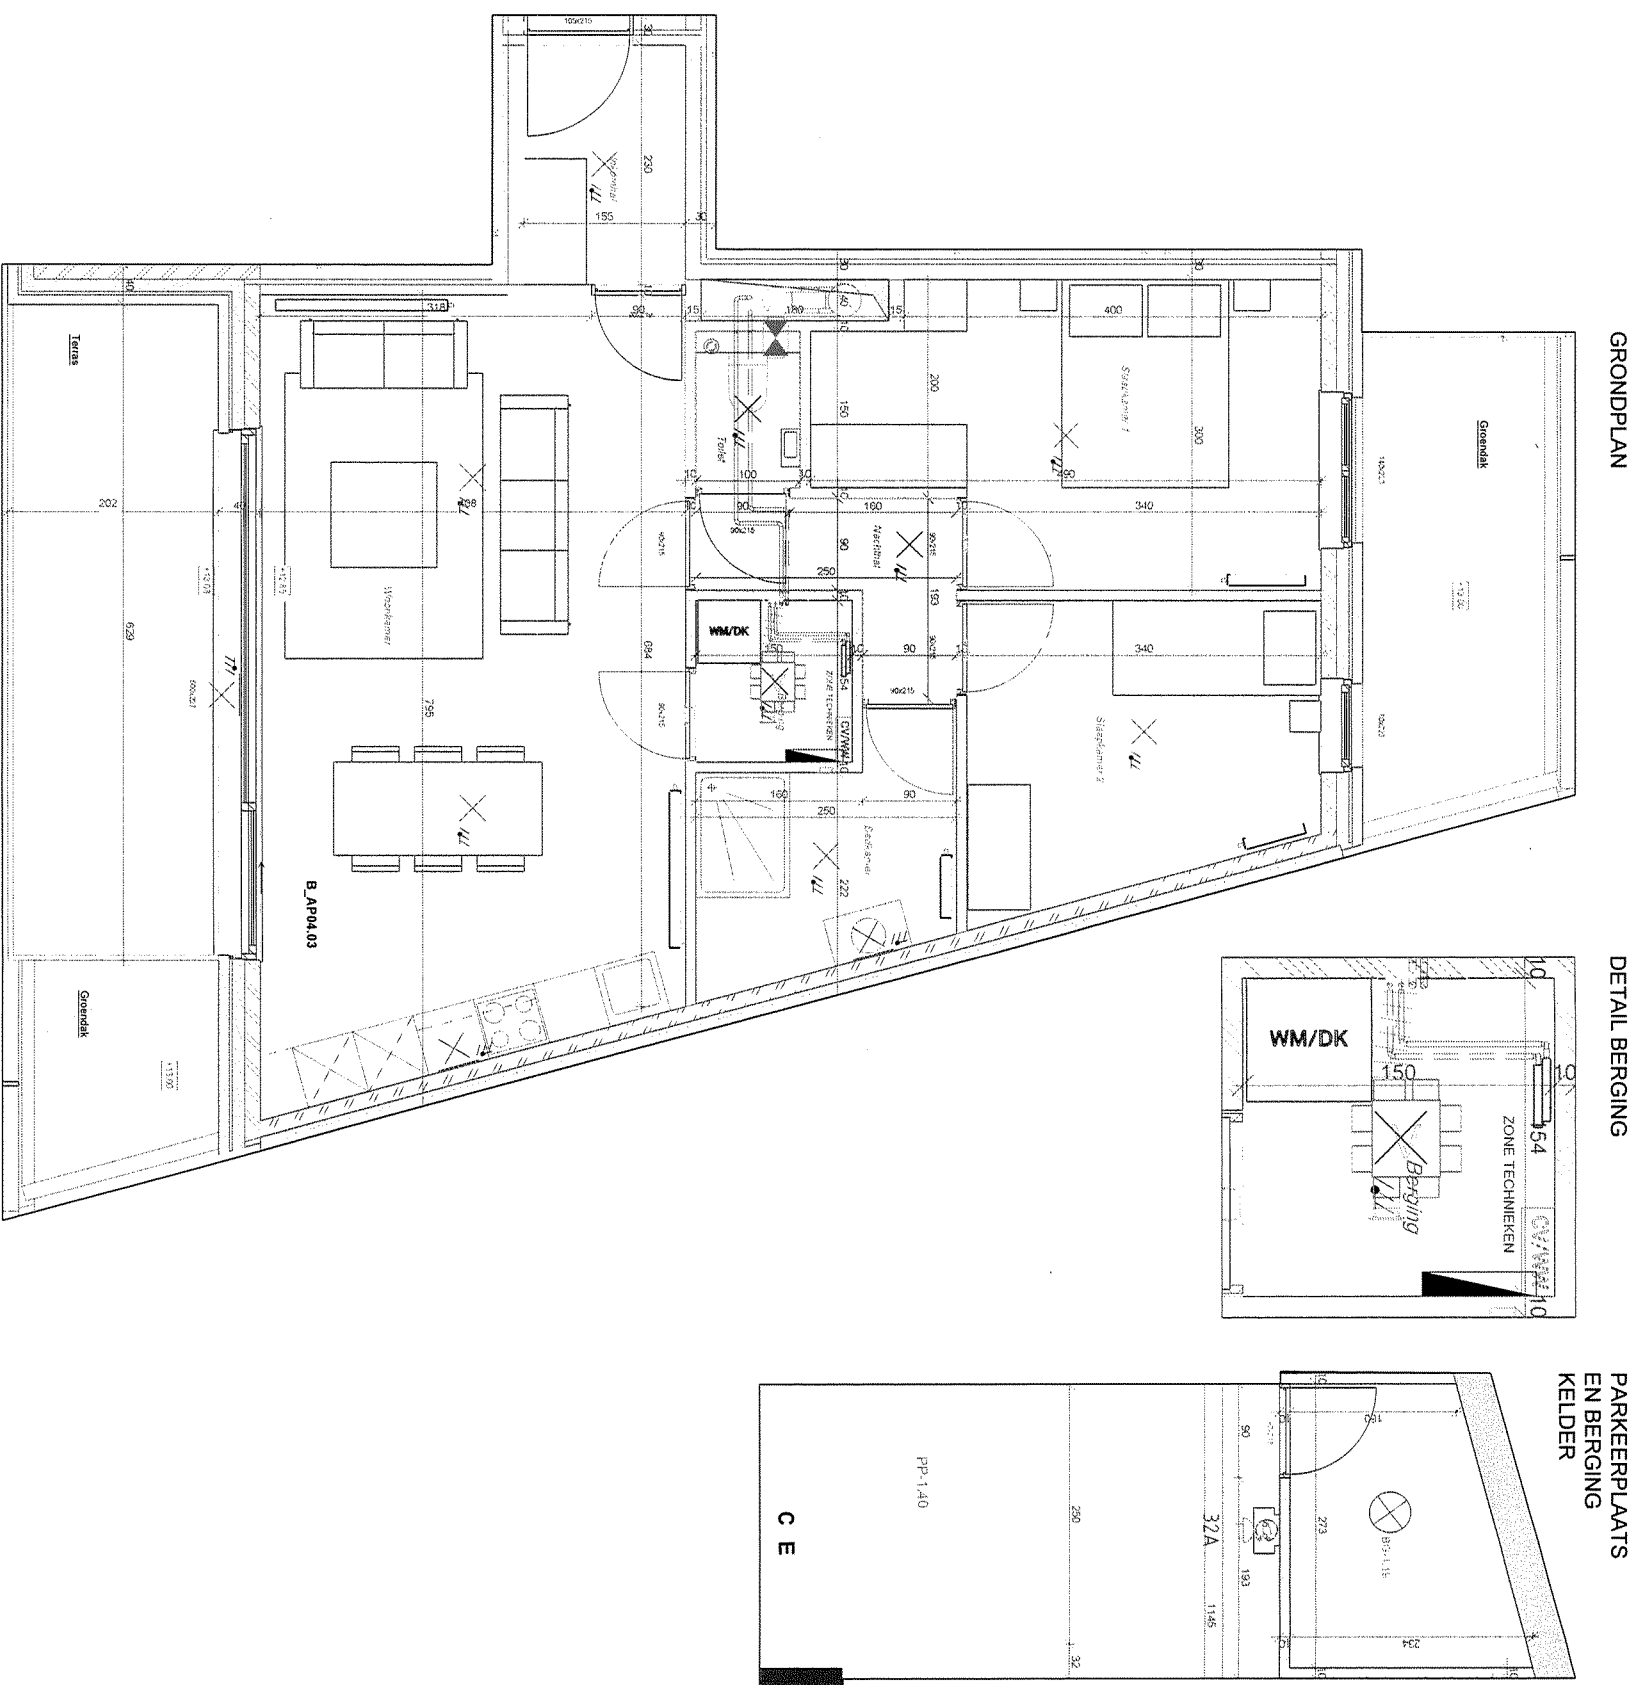

- LEGENDE**
- GIPSKARTON VALS PLAFOND +25 cm
 - VENTILATIE PLAFOND
 - VENTILATIE MUUR

VERSIE 1 - 08/08/2022

MOLENPARK

Betaalbaar. Groen. Wonen.

Molenpark Eeklo - Blok B - Niveau 4

De plannen en afmetingen op deze plannen zijn indicatief en onderhevig aan wijzigingen in het kader van het bouwproces. Het meubilair, inclusief ingemeten kasten, zijn niet inbegrepen (met uitzondering van de keukens en sanitaire toestellen volgens handelswaarden vermeld in het lastenboek) en worden dus louter ter illustratie afgebeeld

B_AP04.03

SCHAL
 papierformaat A2
 Grondplan: 1/50
 Detail berging: 1/25
 Parking en kelder: 1/50