


Nr	X	Y
1	1030.58	1050.34
2	992.91	1035.65
3	1020.91	1046.02
4	1025.46	1048.72
5	1034.62	1051.62
6	1045.31	1018.18
7	1042.64	1021.41
8	1043.76	1022.35
9	1015.82	1005.96
10	999.28	1008.95
11	1000.94	1001.81
12	1006.98	1039.50
13	1021.62	1043.53
14	1025.77	1047.63
15	1037.53	1011.66
16	1044.62	1025.21

OPMETINGSPLAN

schaal : 1/250

Nr	X	Y
17	1021.58	1043.69
18	1026.59	1045.41
19	1027.47	1042.10
20	1032.07	1029.08
21	1034.28	1022.57
22	1035.93	1017.49
23	1037.69	1011.79

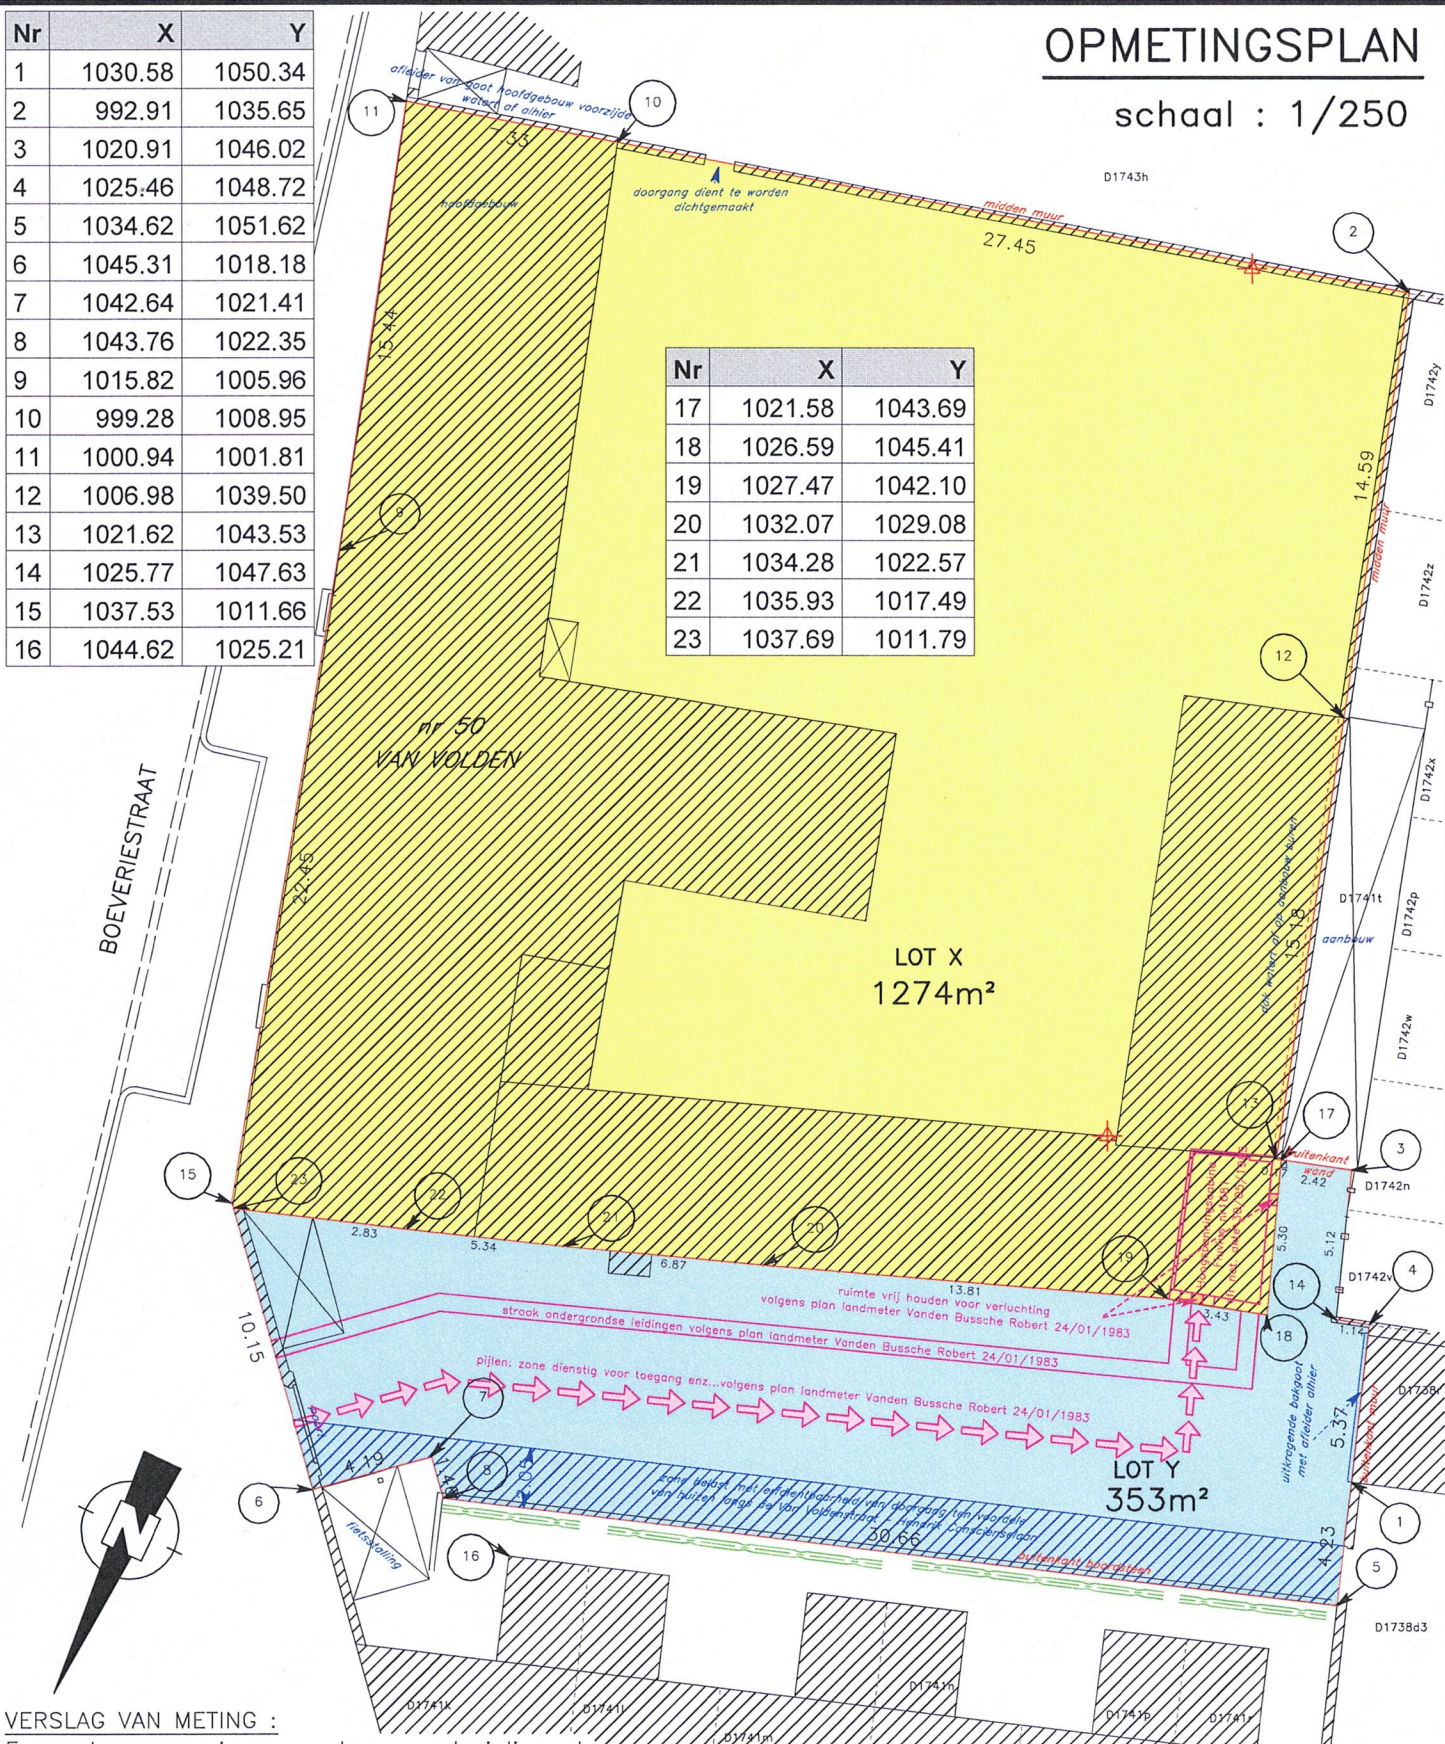

VERSLAG VAN METING :

Er werden geen nieuwe punten gematerialiseerd.
De nieuwe grenzen volgen overwegend de bestaande muren.
Richting van Voldenstraat werd deze met haar langste segment
gelijk gelegd met de buitenkant van de
aanwezige boordsteen

bestaande grenslijnen: 11-9-15-23-6: grens met OD
11-10-2: midden muur 23-22-21-20-19-18-17:
bouwgevels 17-3-14-4-1: afsluiting en gevel
nieuw te vormen grenslijn: -> 12-13 en 1-5-6-7-8
tevens akte dd. 30 mei 1985 en aangehecht plan
Landmeter Vandenbussche Robert dd.24 januari 1983

legende mbt lijnelementen:

- afsluiting met oa. betonpalen
- afsluiting draad en palen
- midden haag
- struik (buitenzijde)
- kant gracht
- afsluiting weide