

Ville d'Ottignies Louvain-La-Neuve

Propriété sise rue du Pinchart - Lot 1

cadastéré 1^e division, section G, n°232x


Levé technique planimétrique et altimétrique
de la situation existante selon les limites apparentes

Bernard NICODEME, Géomètre-Expert Geo 04/0161
TOP EX GEO - Bernard NICODEME & Co s.r.l.
Chaussée de Neerstalle, 274 à 1190 Bruxelles
Tél : 02 / 370 13 22 - Mail : nicodeme.top@skynet.be

Date : 10 octobre 2022

Remarque
Les limites se basent sur le PV de mesurage
du géomètre-expert Philippe LEDOUX
en date du 20 septembre 2008

*Clôture Béton Plastique avec lisse
125 cm de haut (en périphérie)*

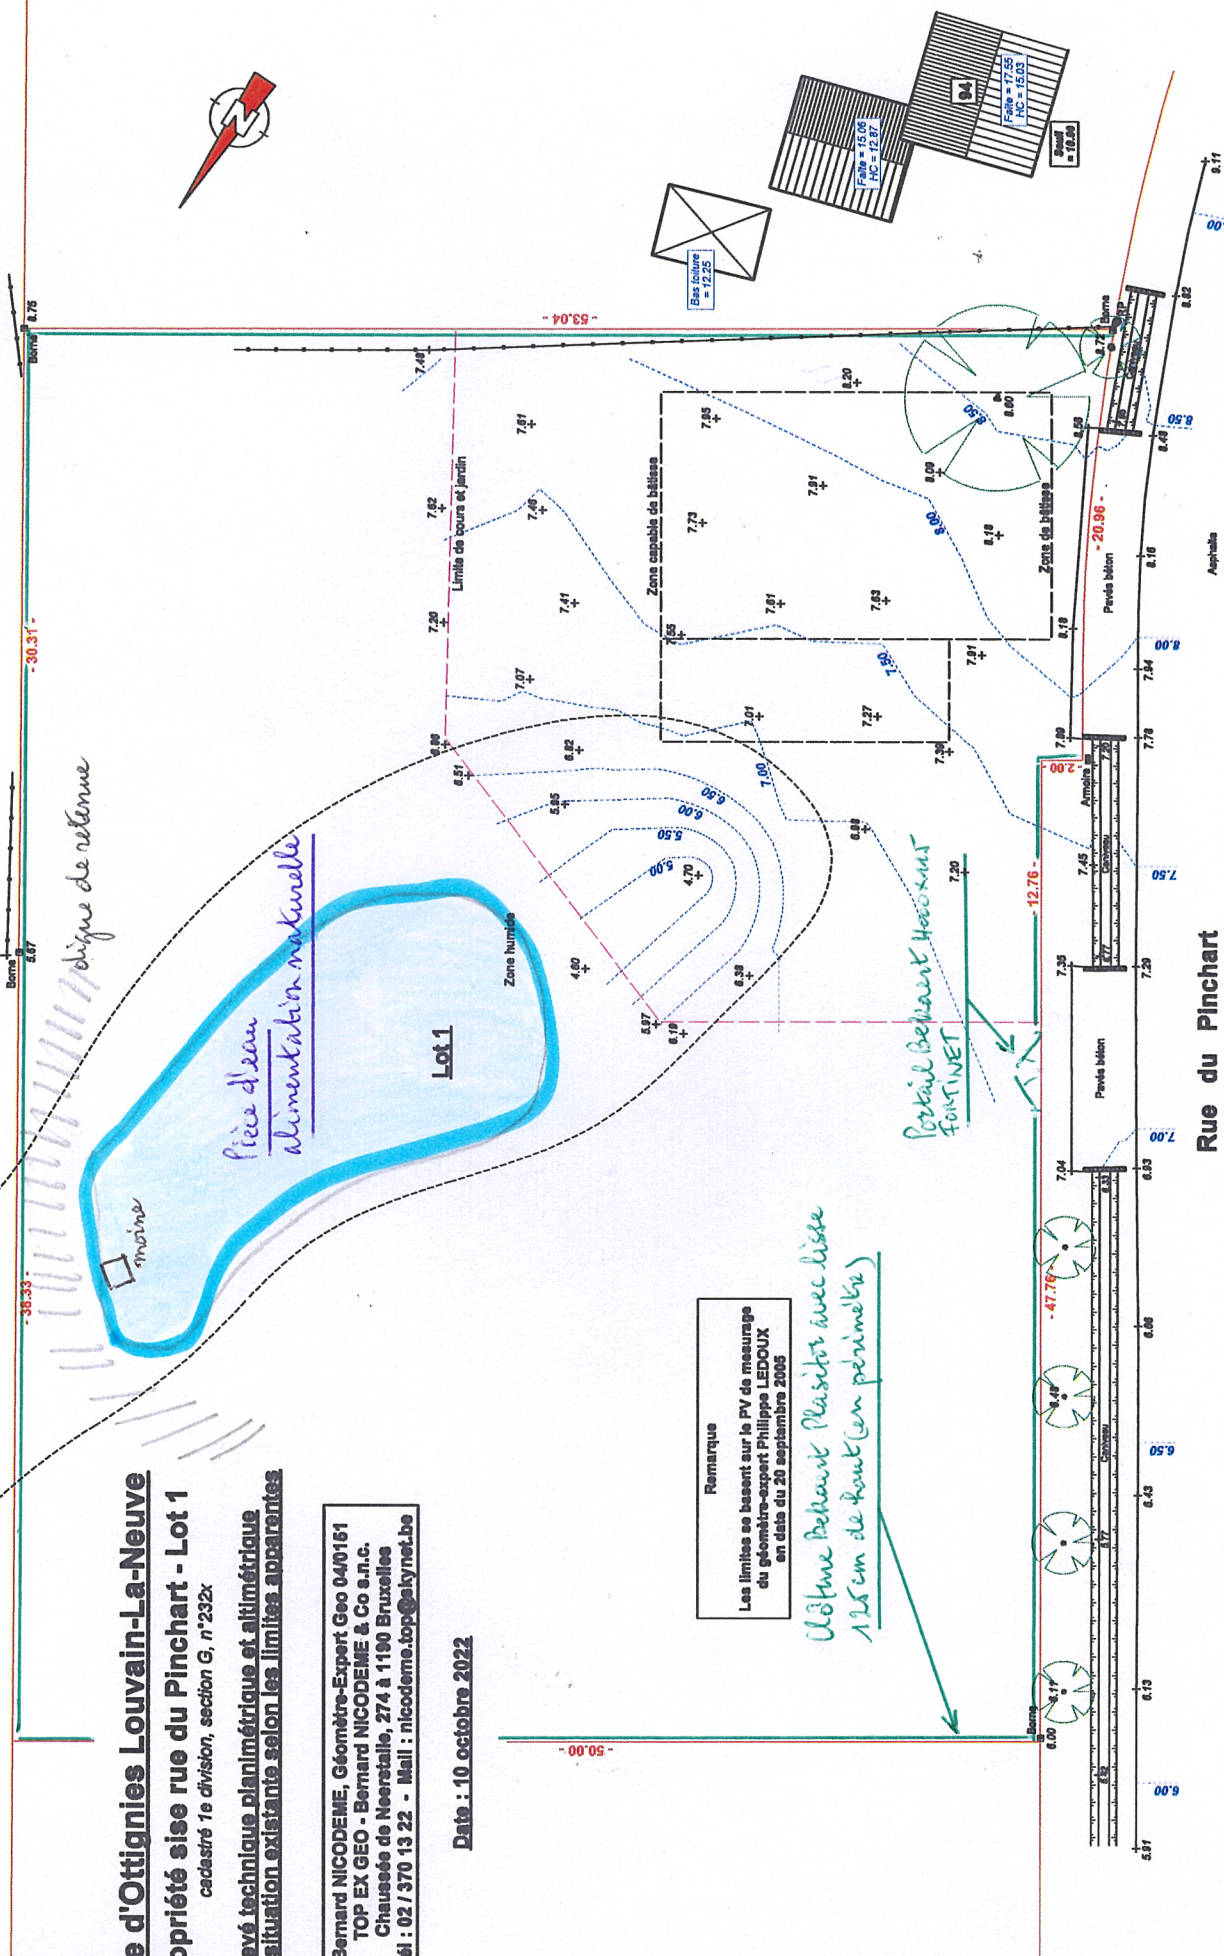

0 2 4 6 8 10m

Echelle : 1/250



Rue des Prairies



Atout Broderie

Rue de Pinchart



Acqua e Giardini

Magasin d'ameublement et de décoration

Vromman Eric
Jardinerie



Rue des Chênaux

Rue de Pinchart

Rue de l'Étang

Rue de l'Étang

Rue des Vergers

N275



- Bruxelles