


PROVINCIE: LIMBURG
GEMEENTE: LOMMEL
AFDELING: 5
SEKTIE: B
NR(S): 913b3

Schaal: 1/500

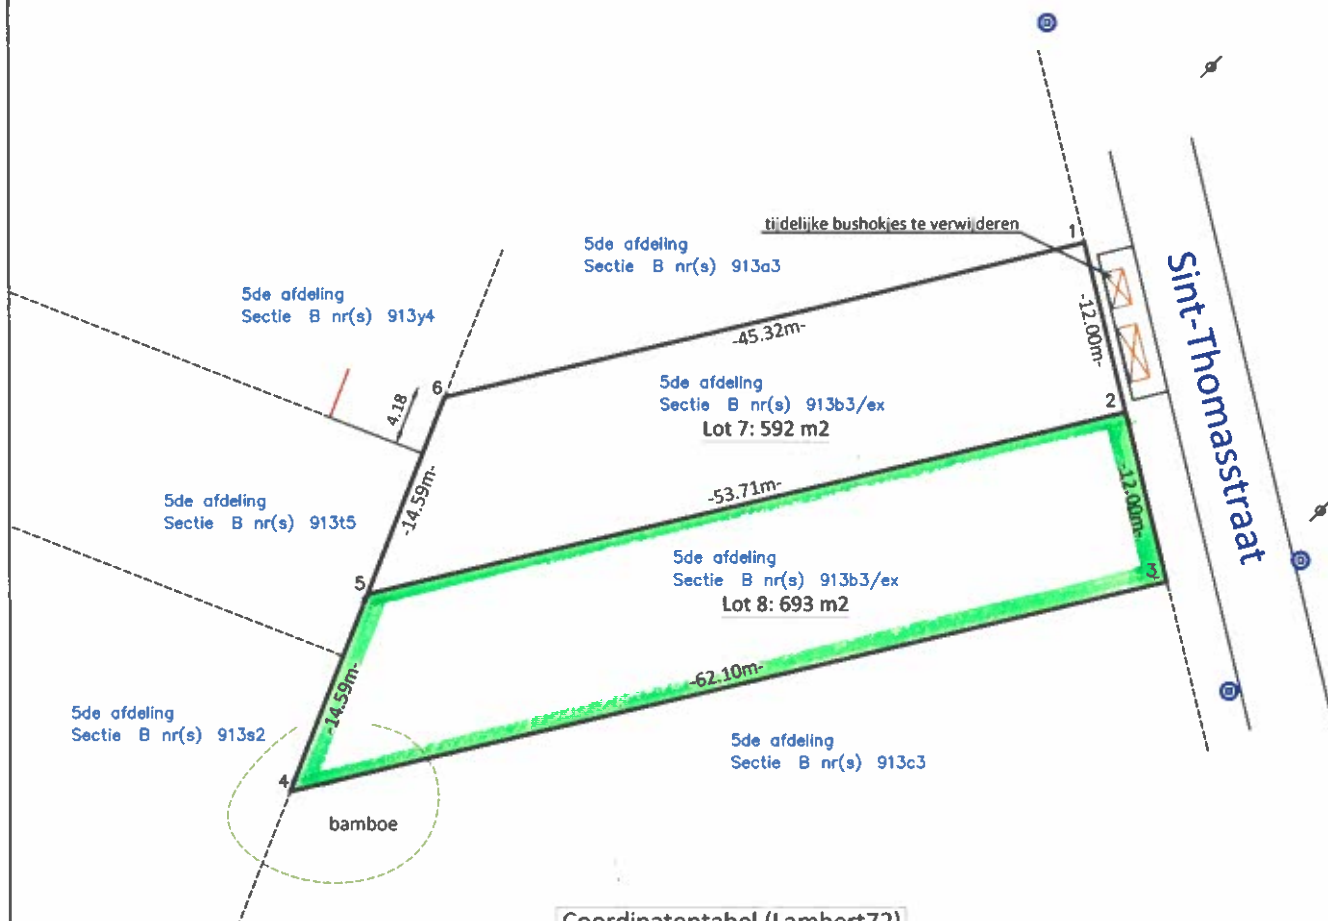

Coördinatentabel (Lambert72)

Nr	X	Y	
1	220483.61	214588.46	grenspaal nieuw
2	220486.43	214576.80	grenspaal nieuw
3	220489.24	214565.13	grenspaal nieuw
4	220428.85	214550.70	grenspaal nog te plaatsen na verwijderen bamboe
5	220434.20	214564.27	grenspaal nieuw
6	220439.56	214577.84	grenspaal nieuw

Alle grenzen volgens plan 72345/388 (landmeter Frans Schoofs dd. 10-02-1969)


Grens 4-5-6: draadafsluitingen op aanpalende percelen

Alle andere grenzen zonder afsluitingen

Referentienummer Kadaster: 72345/...

Opgemeten op 13 juli 2024 door Landmeter-Expert:

Jean-Pierre Hamblok
LAN 040685 - LANDHAM BV

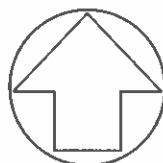

Tel: +32(0)11 54 29 54
Gsm: +32(0)496 80 84 67
Mail: landmeter@hamblok.be
Kantoor: Molsekiezel 34 Lommel
(enkel op afspraak)

Beëdigd door de Rechtbank van Eerste aanleg te Hasselt