


HOOGSTRAAT

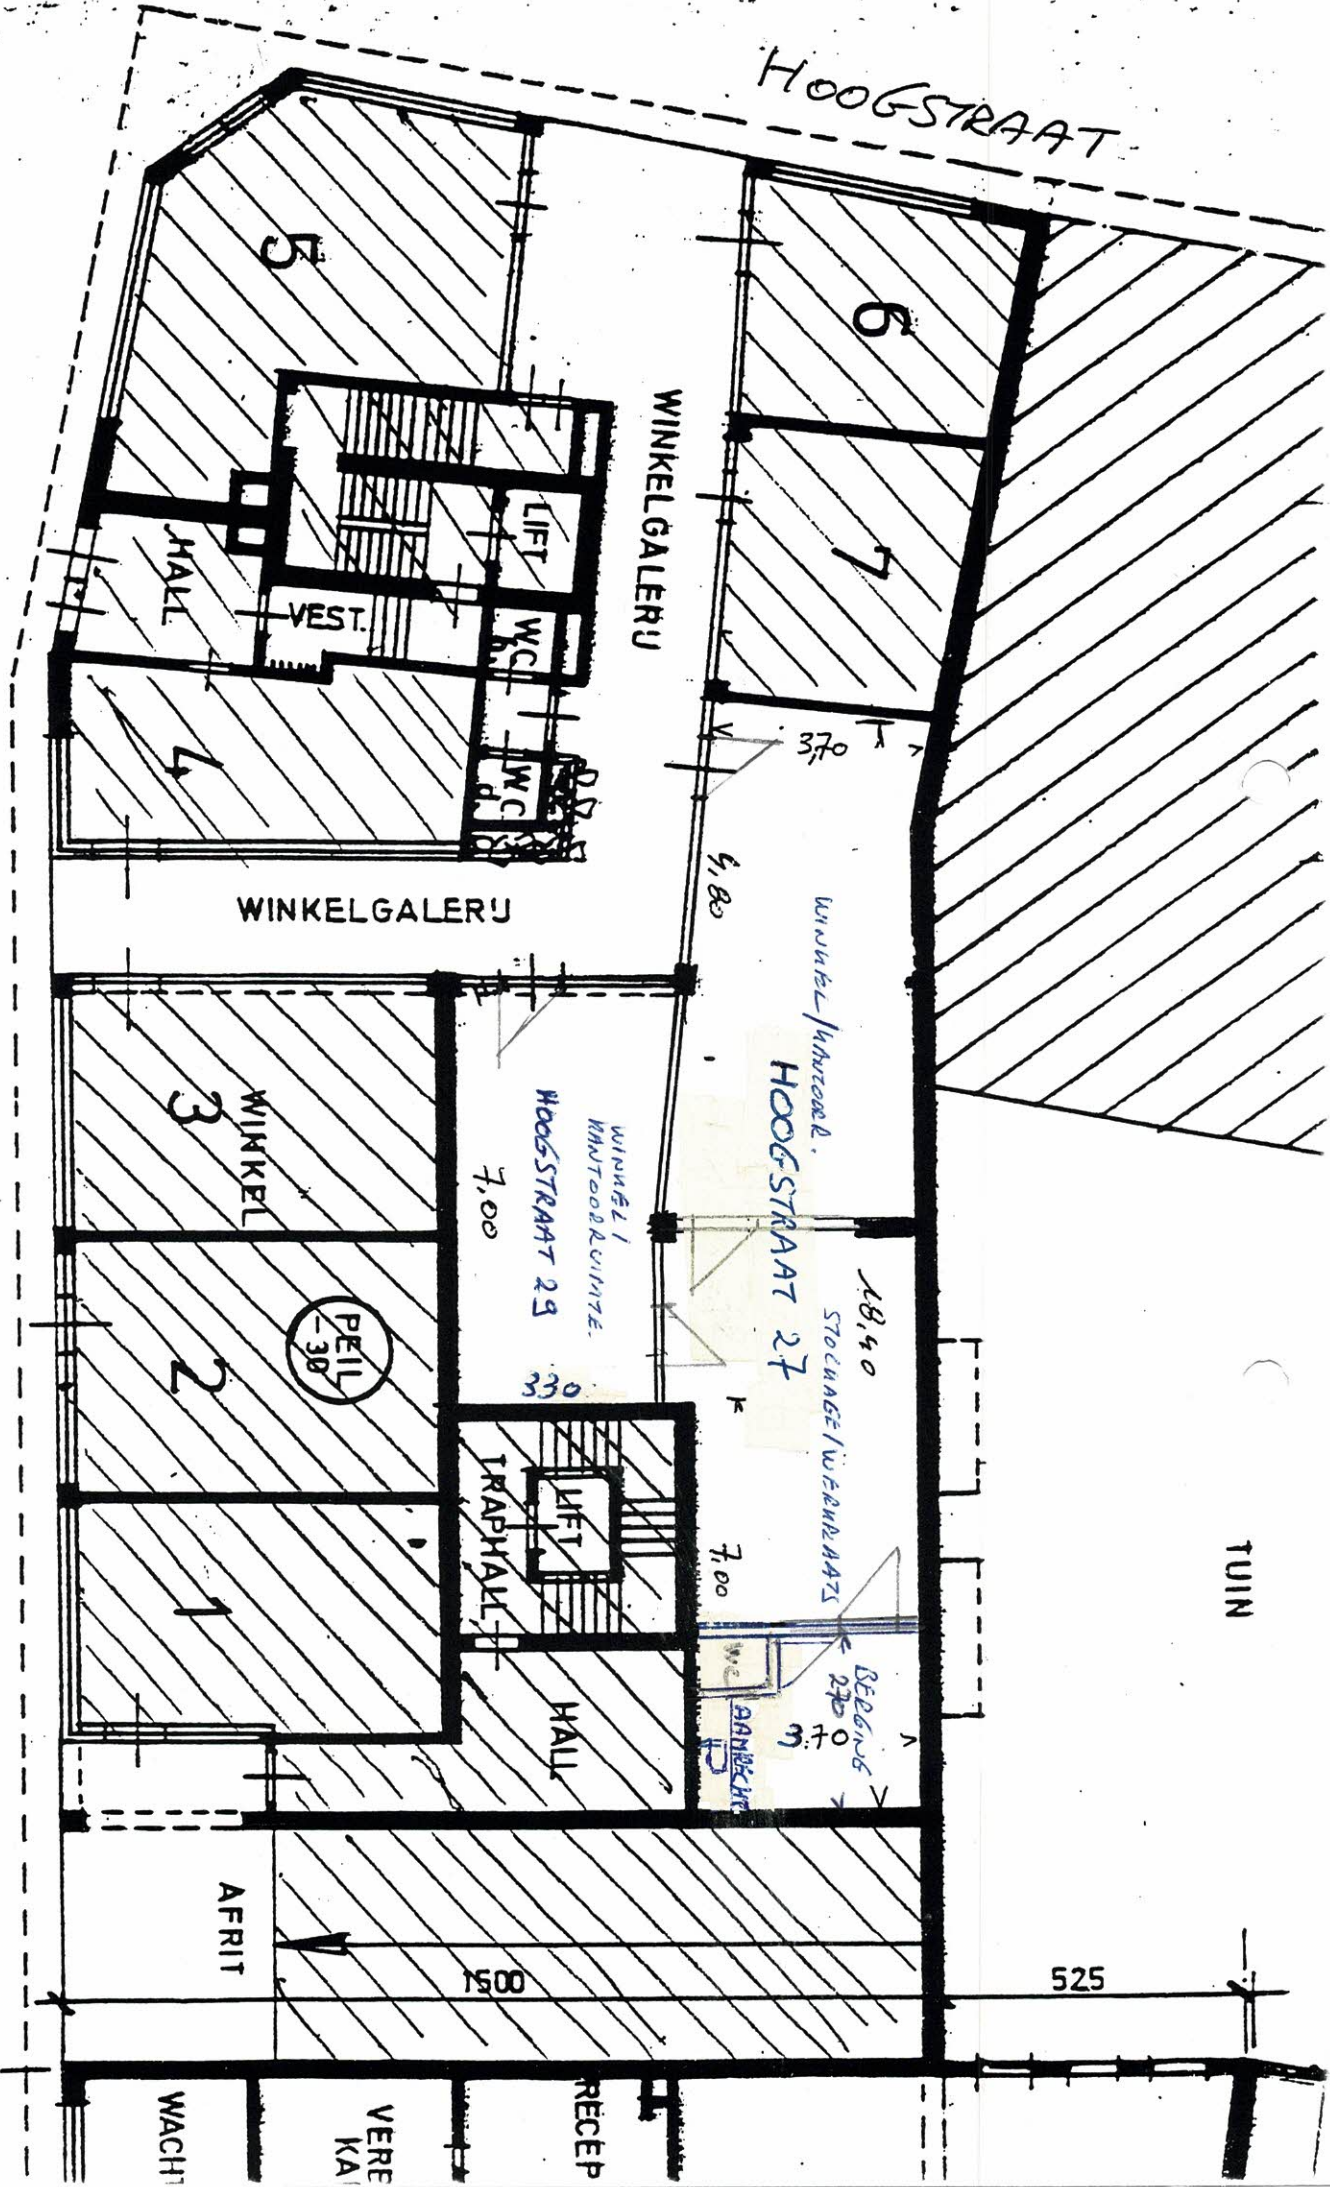

WITTE TOERENWAL

TUIN

525

RECEP
VERE
KA
WACHT