
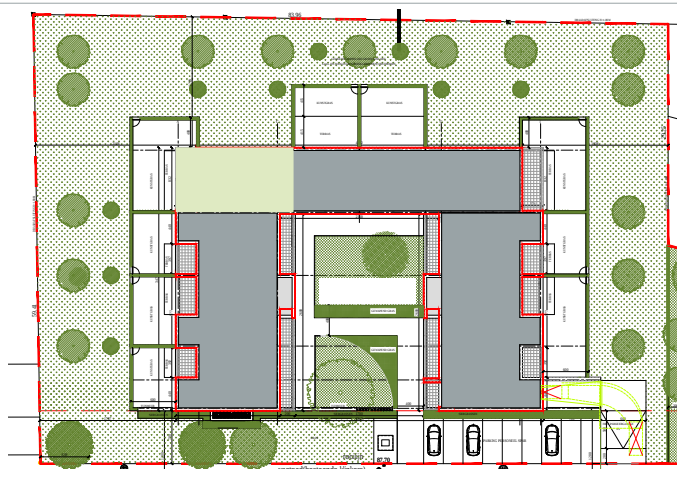


Appartement 1.7	
Bruto oppervlakte: 110 m²	
Oppervlakte terras: 20 m²	
Architect:	FCS ARCHITECTEN Paul Bellefroidlaan 14 3500 Hasselt www.fcs.be
Een realisatie van:	Schroë - Thijs

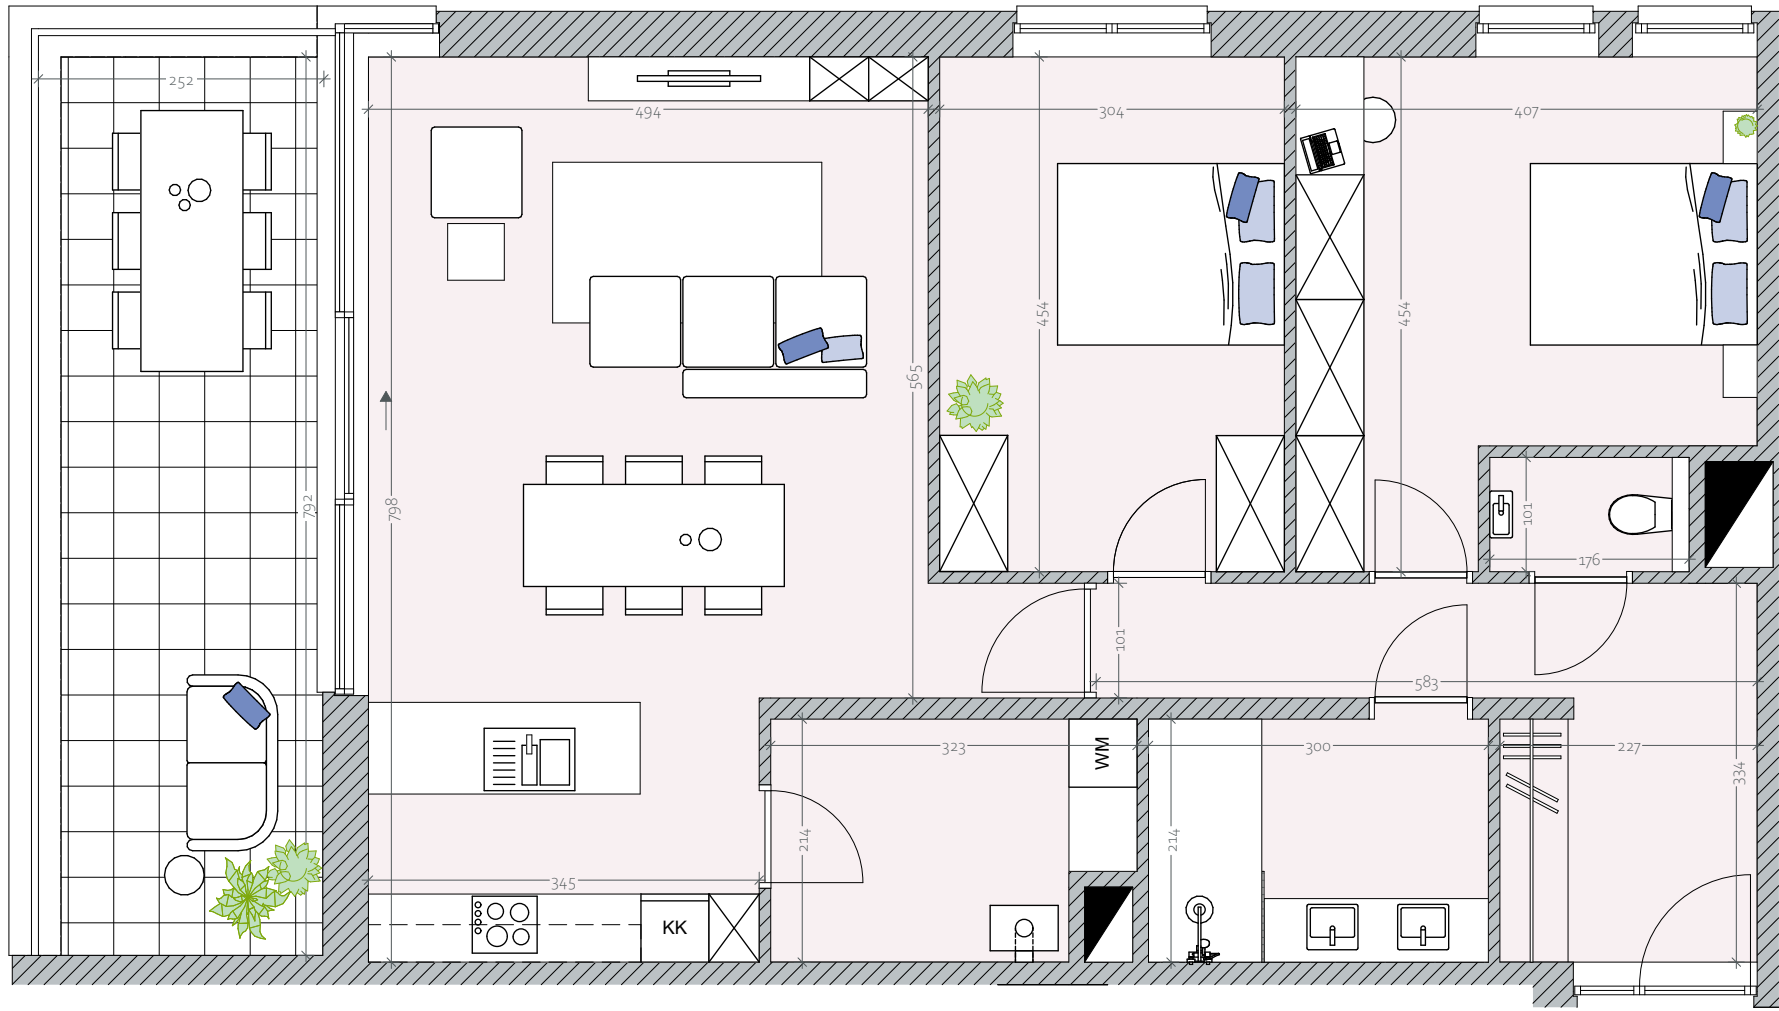

- Dit plan en de afmetingen zijn indicatief en onderhevig aan wijzigingen in het kader van het bouwproces
- Het meubilair, inclusief ingemaakte kasten, zijn niet inbegrepen en worden louter ter illustratie afgebeeld.