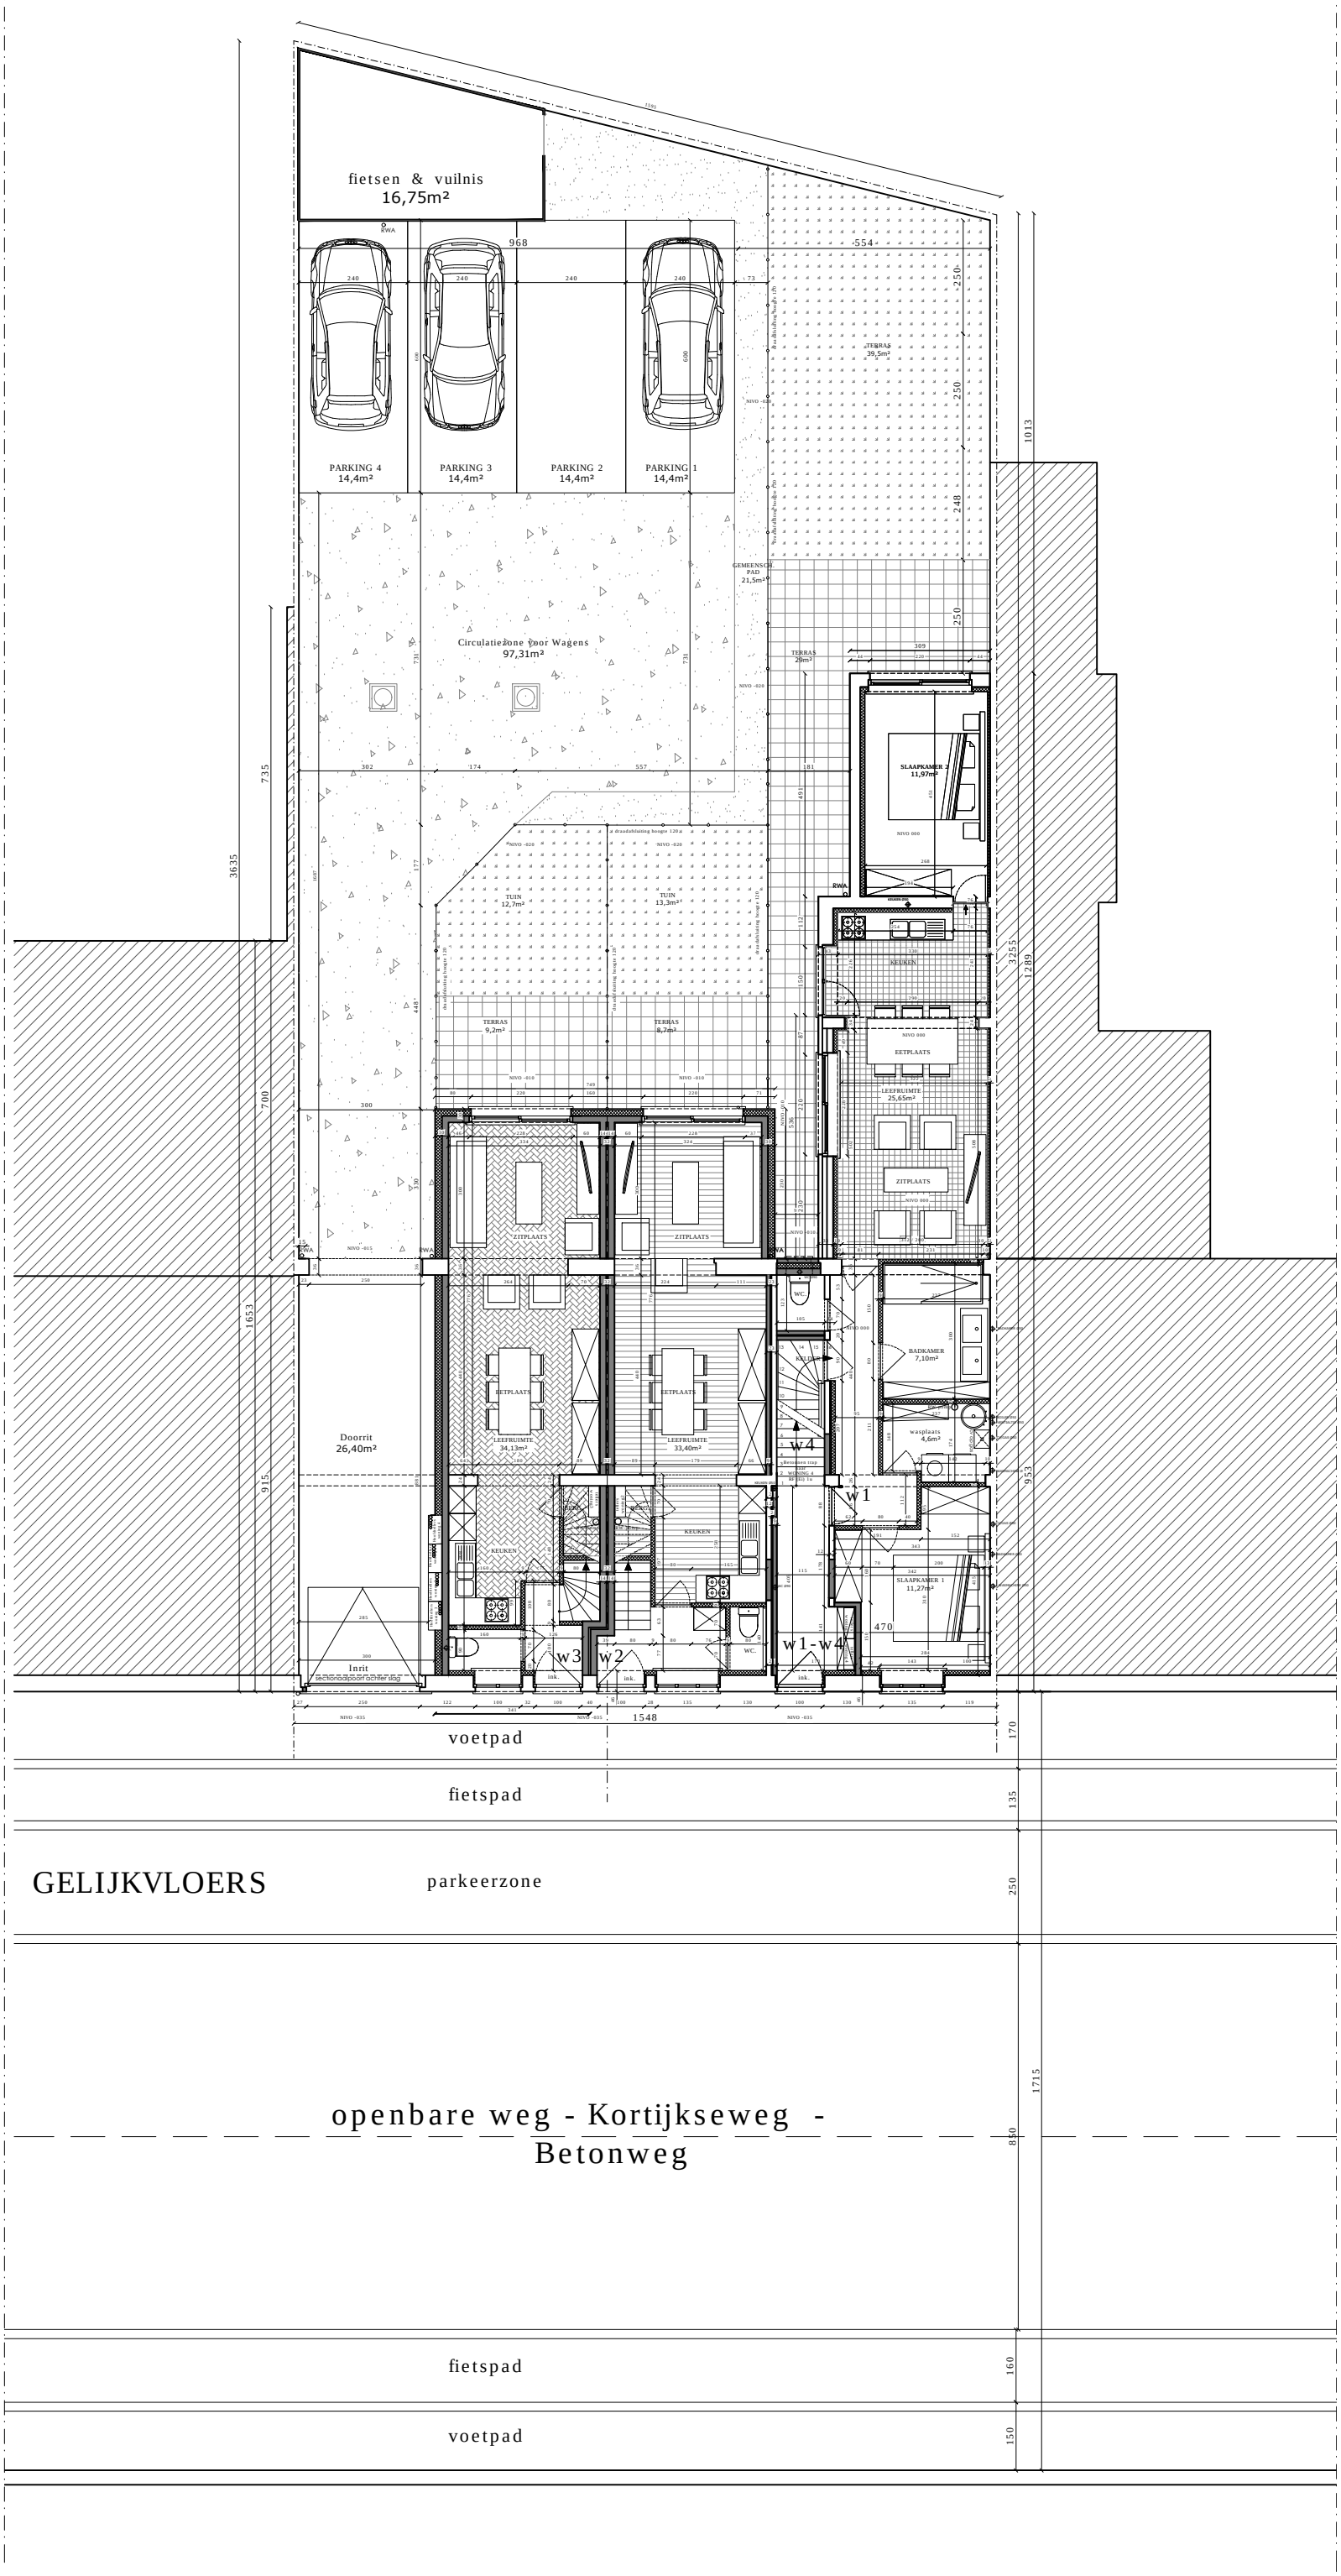
fietsen & vuilnis
16,75m²
PARKING 4
14,4m²
PARKING 3
14,4m²
PARKING 2
14,4m²
PARKING 1
14,4m²
TERRAS
39,5m²
GEMEENSCH. PAD
21,5m²
Circulatiezone voor Wagens
97,31m²
TERRAS
28m²
SLAAPKAMER 2
11,97m²
TUIN
12,7m²
TUIN
13,3m²
KEUKEN
TERRAS
9,2m²
TERRAS
8,7m²
EETPLAATS
LEEFRUIMTE
25,65m²
ZITPLAATS
ZITPLAATS
ZITPLAATS
WC.
BADKAMER
7,10m²
EETPLAATS
EETPLAATS
LEEFRUIMTE
34,13m²
LEEFRUIMTE
33,40m²
wasplaats
4,6m²
Doorrit
26,40m²
KEUKEN
KEUKEN
SLAAPKAMER 1
11,27m²
w1
w2
w3
w4
w1-w4
WC.
Inrit
sectionaalpoort achter dag
voetpad
fietspad
GELIJKVLOERS
parkeerzone
openbare weg - Kortijkseweg -
Betonweg
fietspad
voetpad