



Deze plannen geven een indruk en zijn onder voorbehoud van wijzigingen van indeling, input stabiliteitsingenieur, uitvoeringsdetails en materialen. Maten zijn indicatief. Meubels en inrichting illustratief en niet inbegrepen. Voor gedetailleerde info over afwerking en plaatsing technieken raadpleeg de algemene voorwaarden.

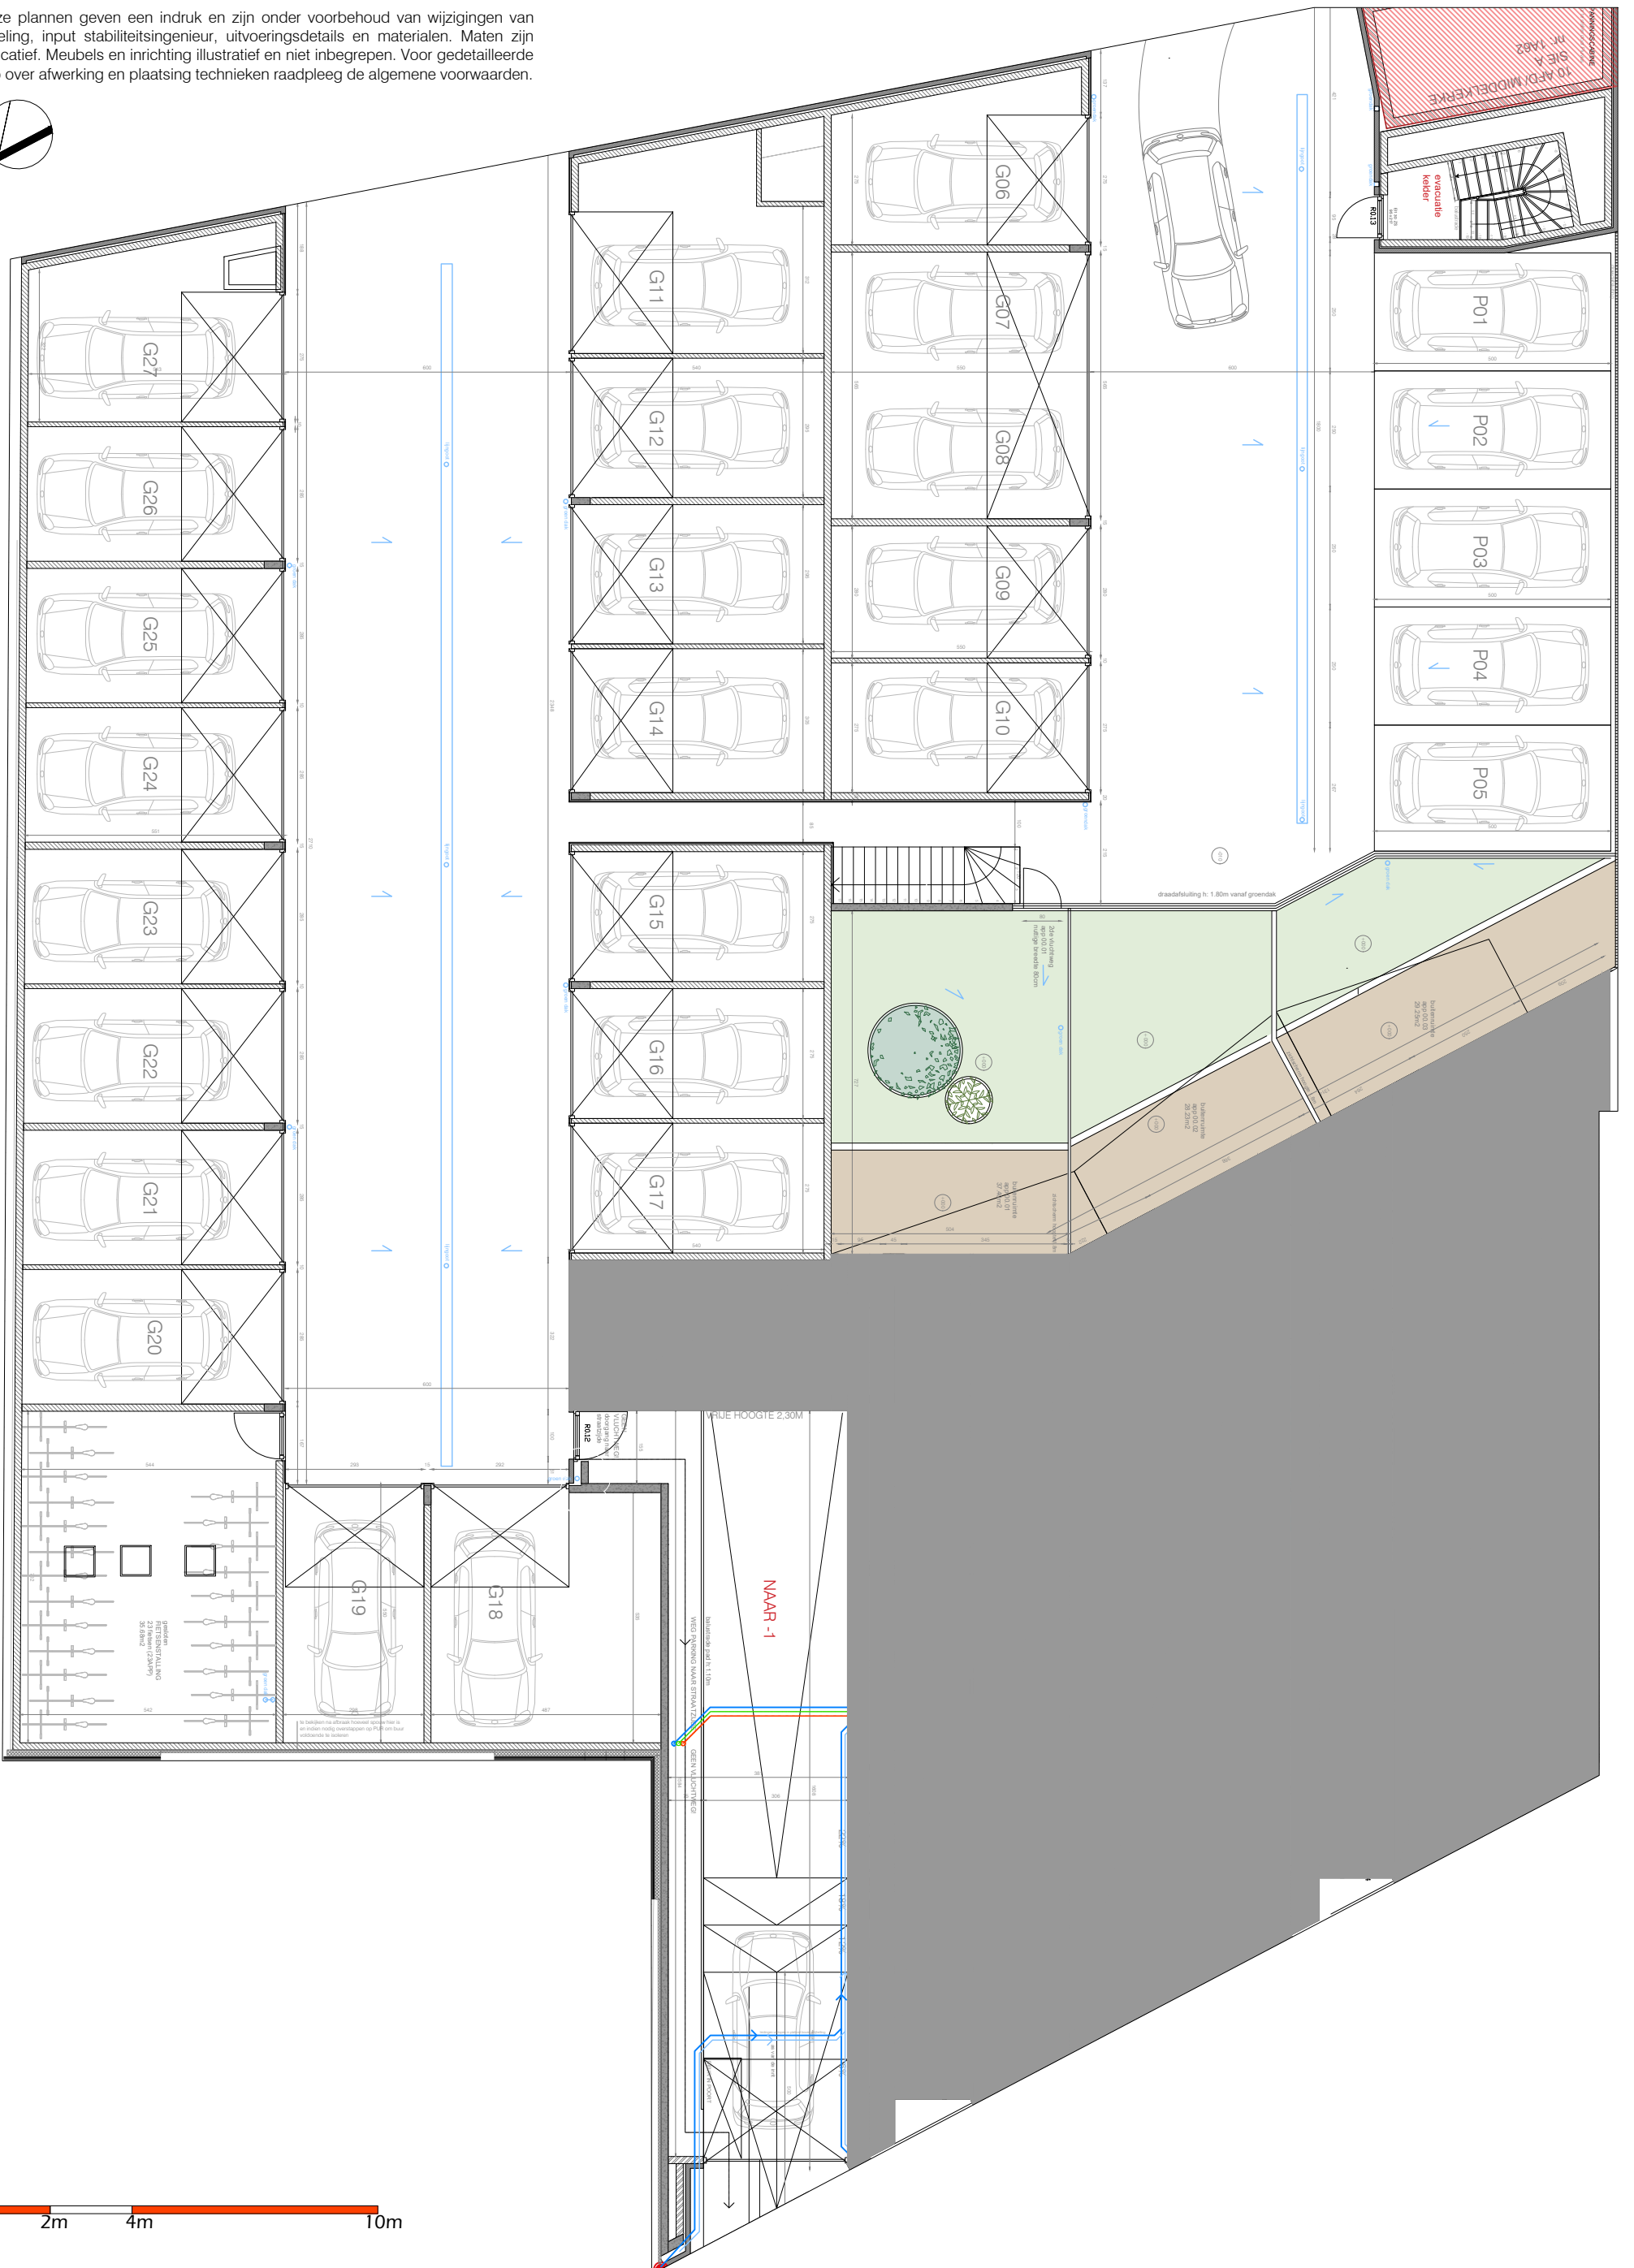

RESIDENTIE

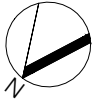

Badenlaan 110 - 112
Gelijkvloers

bouwheer
TM CENAKEL
Distillaan 5
8242 middelkerke



verkoop
058/62 30 30
westende@caenen.be
www.caenen.be
059/21 21 21
info@century21west.be
www.century21.be



architect
059/32 25 90
info@alar.be
www.alar.be