

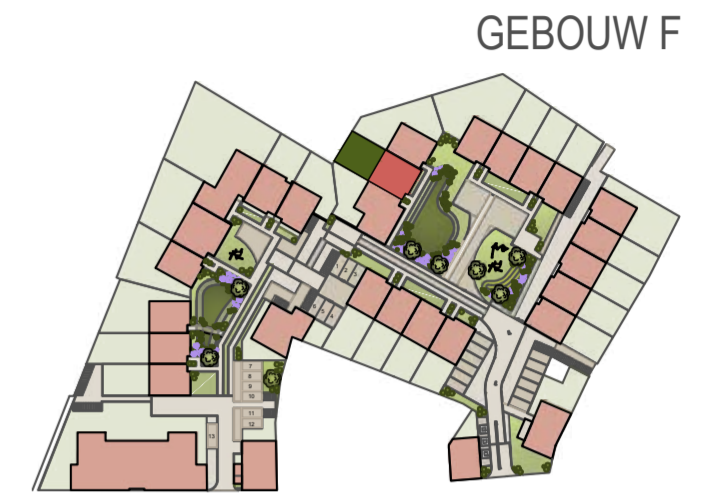




Eéngeswoning - 3 Slaapkamers + zolder

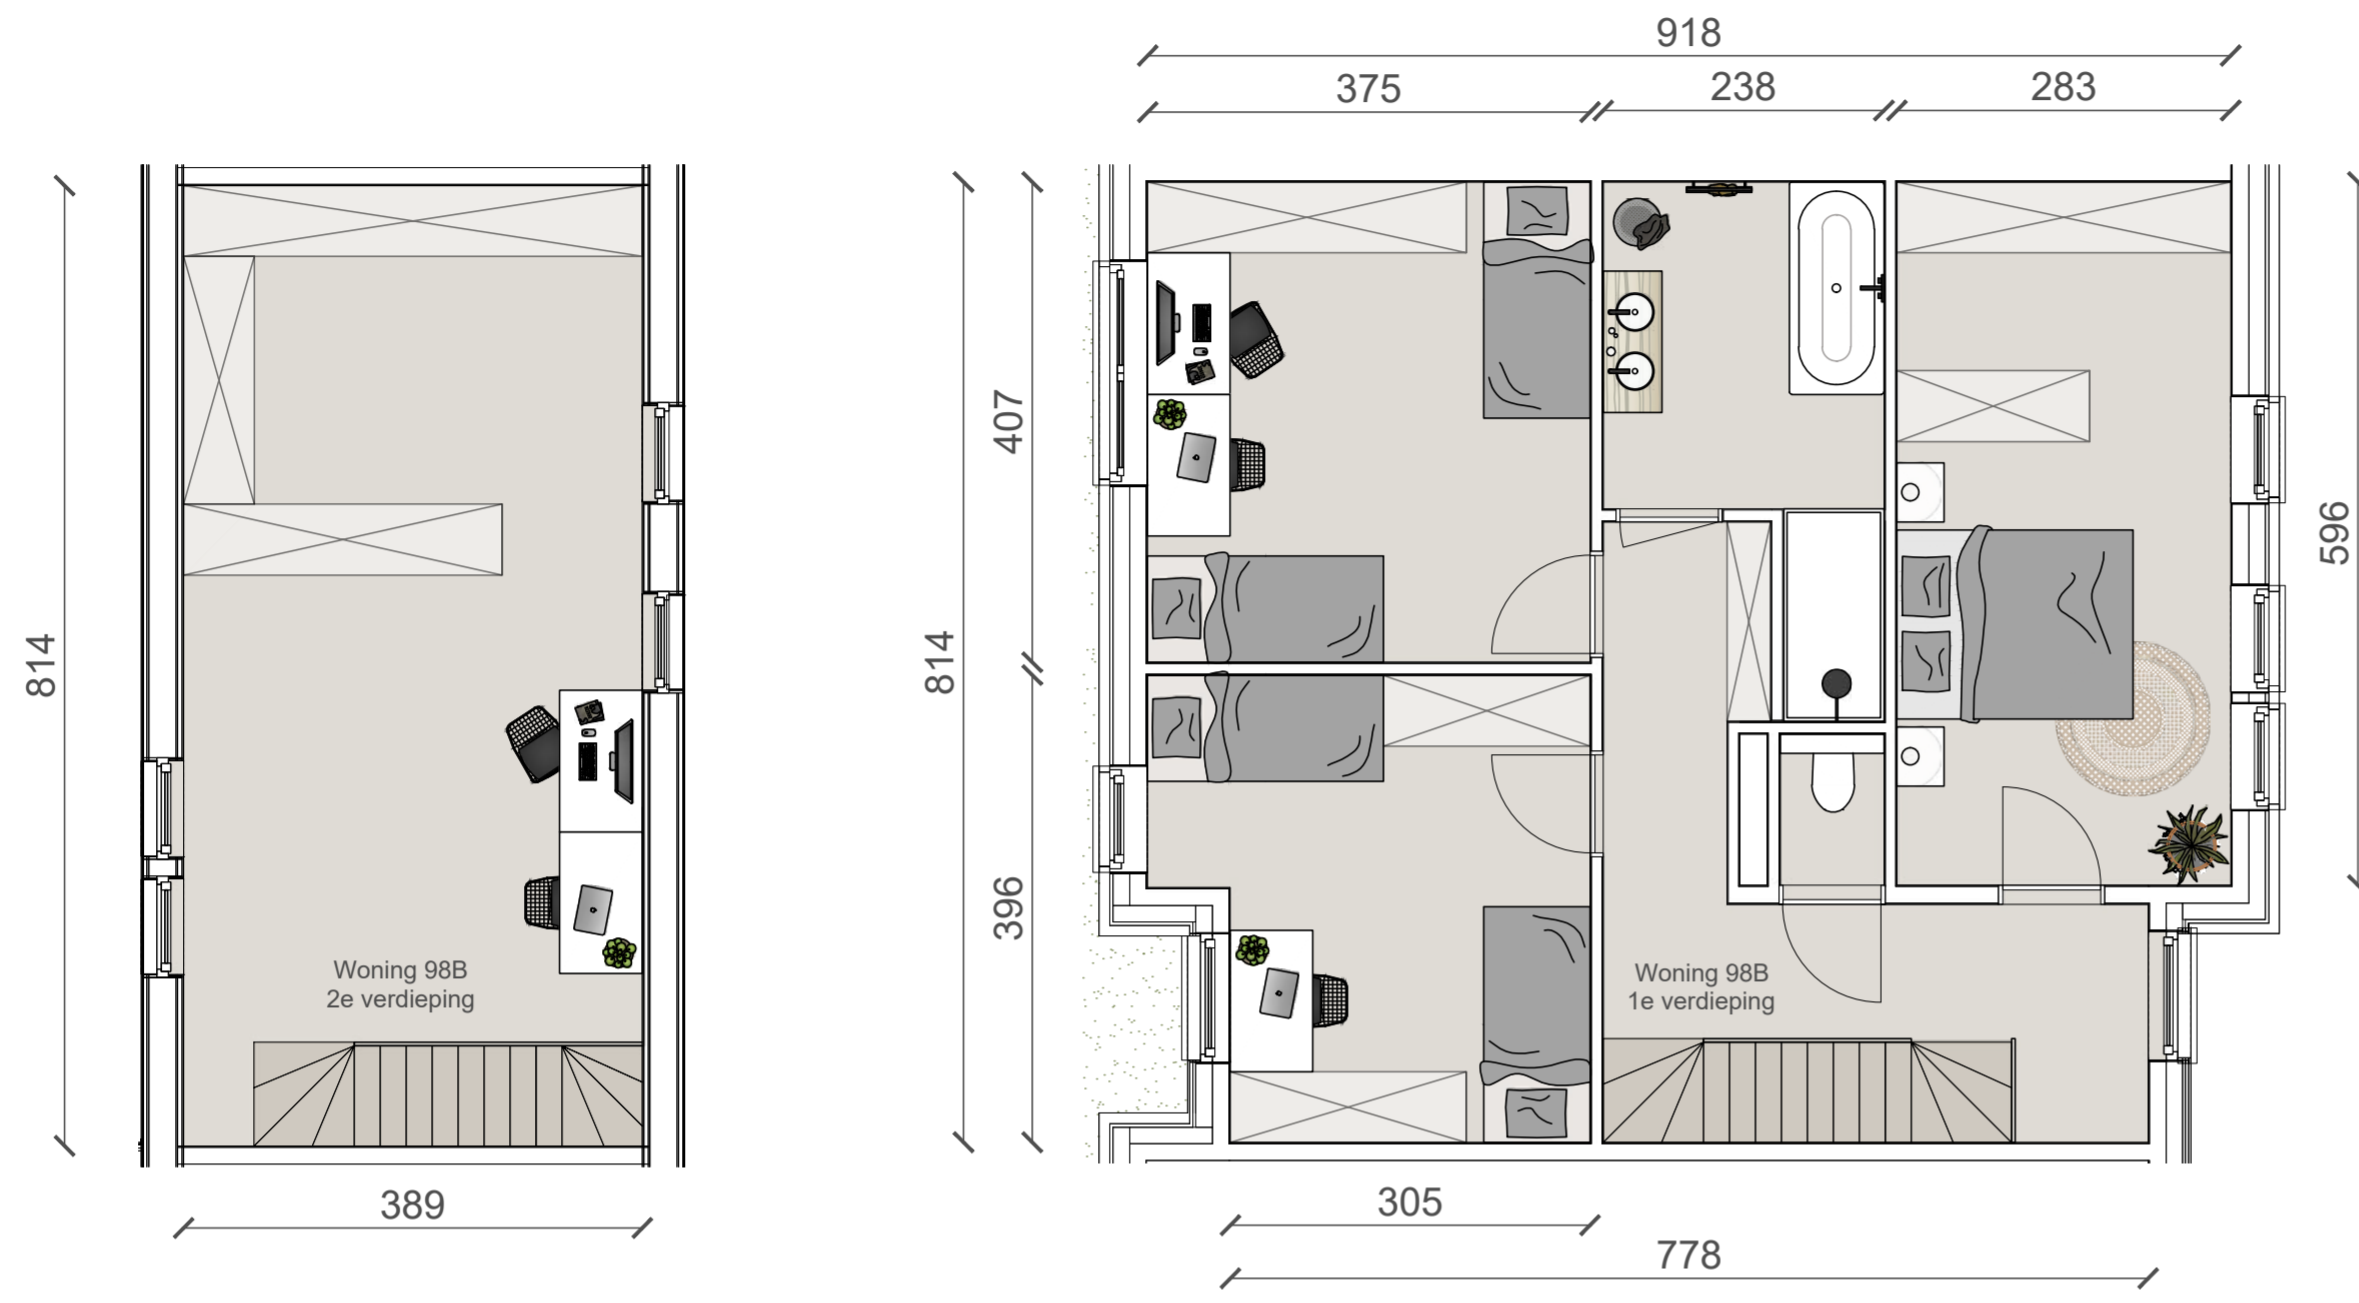

- 205 m²
- 18 m²
- 64 m²
- 3 Slaapkamers + zolder (illustratief ingetekend)

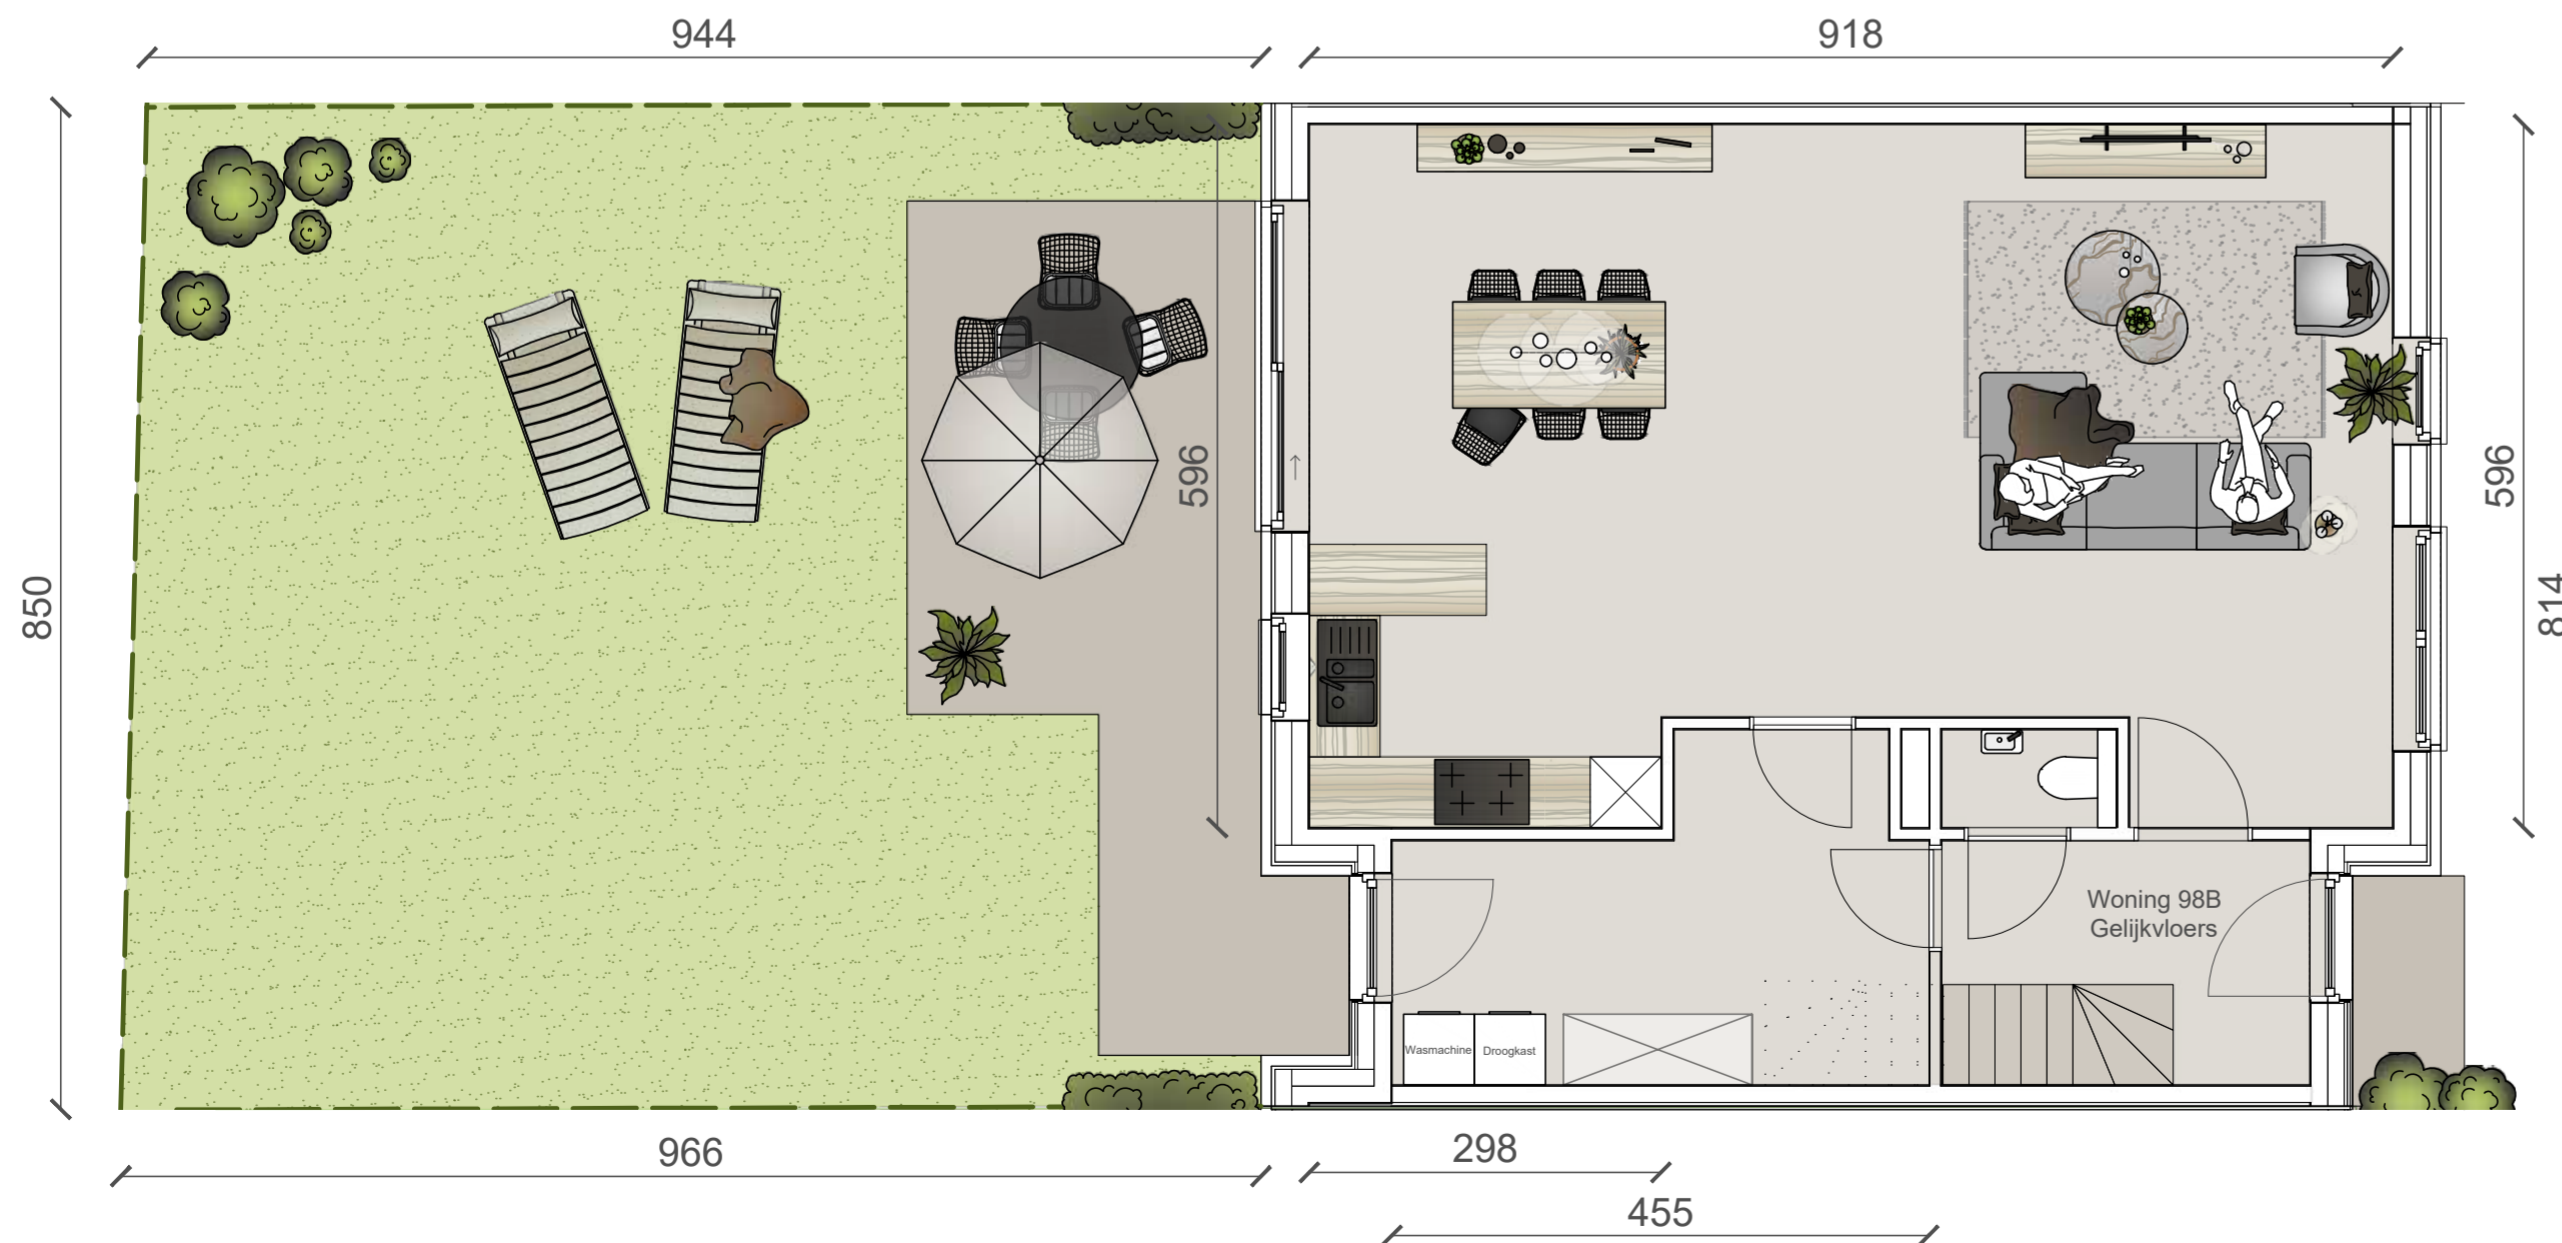

98B

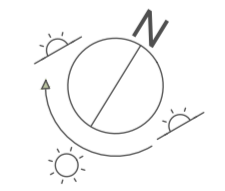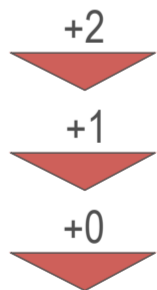

Niet-contractueel document. Indeling en oppervlaktes zijn indicatief en niet-bindend. Alle vermelde oppervlaktes zijn bruto oppervlaktes (BACS meetcode). Plannen, positie en omvang van schachten, (nuts)leidingen en dragende elementen onder voorbehoud van stabiliteitsstudie en studietechnieken. Alle 3D-beelden, meubilair, keuken en (sanitaire) toestellen zijn louter ter presentatie. Aan deze tekening kunnen geen rechten worden ontleend.