


Layout kast

differentieel 300 mA	Dag/ nacht kontaktor boiler	smeltveiligheden dag/nacht kontaktor	beltransfo	beveiliging impulsrelais	impulsrelais

differentieel 30 mA	P badkamer	Q wasmachine	R droogkast	S vaatwas	T boiler	U tuinhuis	V kelder

A stopkontakten bureel	B stopkontakten living	C stopkontakt inbouwcassette	D	E licht gelijkvloers	F stopkontakten keuken onder	G stopkontakten keuken blad


H fornuis	I stopkontakt 1° verdiep	J lichten 1° verdiep	K voeding chauffage	L voeding 2° verdiep	M

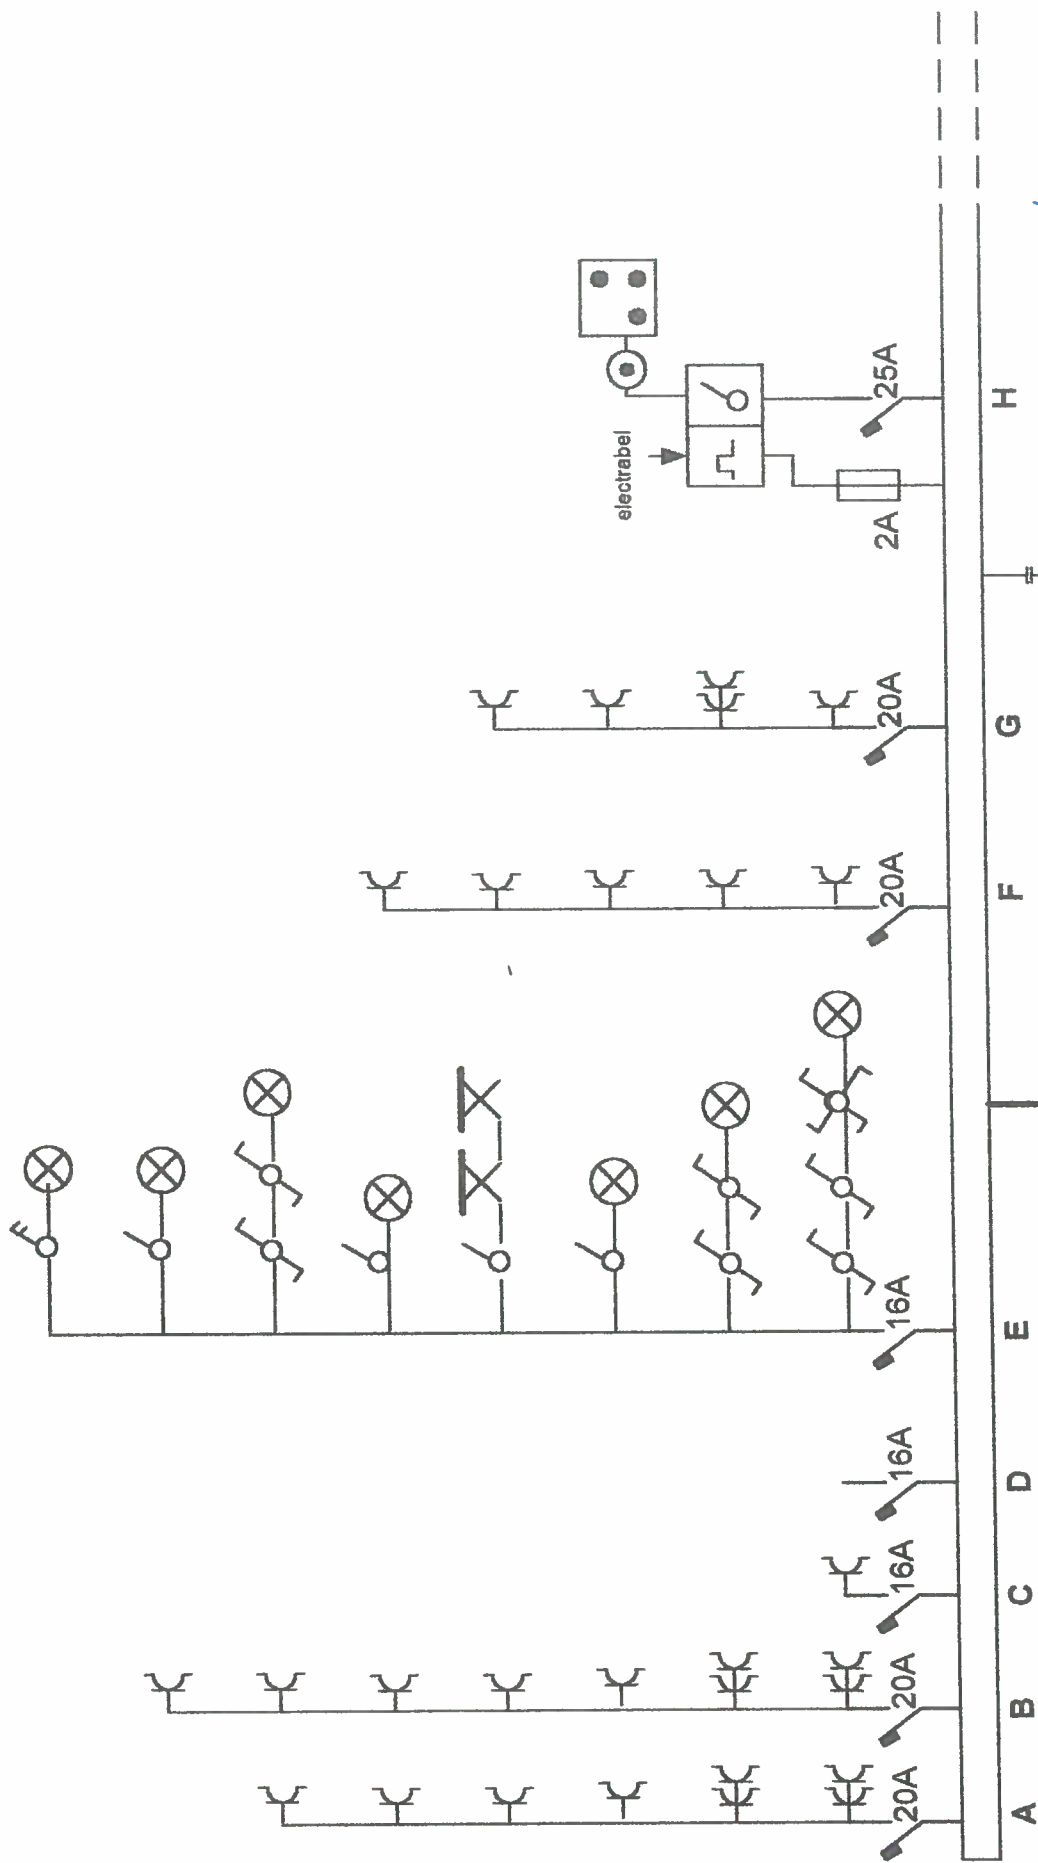

Van de Ponseele- Duffeleer
 Groteweg 432
 9500 Geraardsbergen

J. VAN HEMELEEN VZW
 KEURINGSORGANISME
 B-1652
 ALSEMBERG
 VAN SNICK LUC


23/4/62

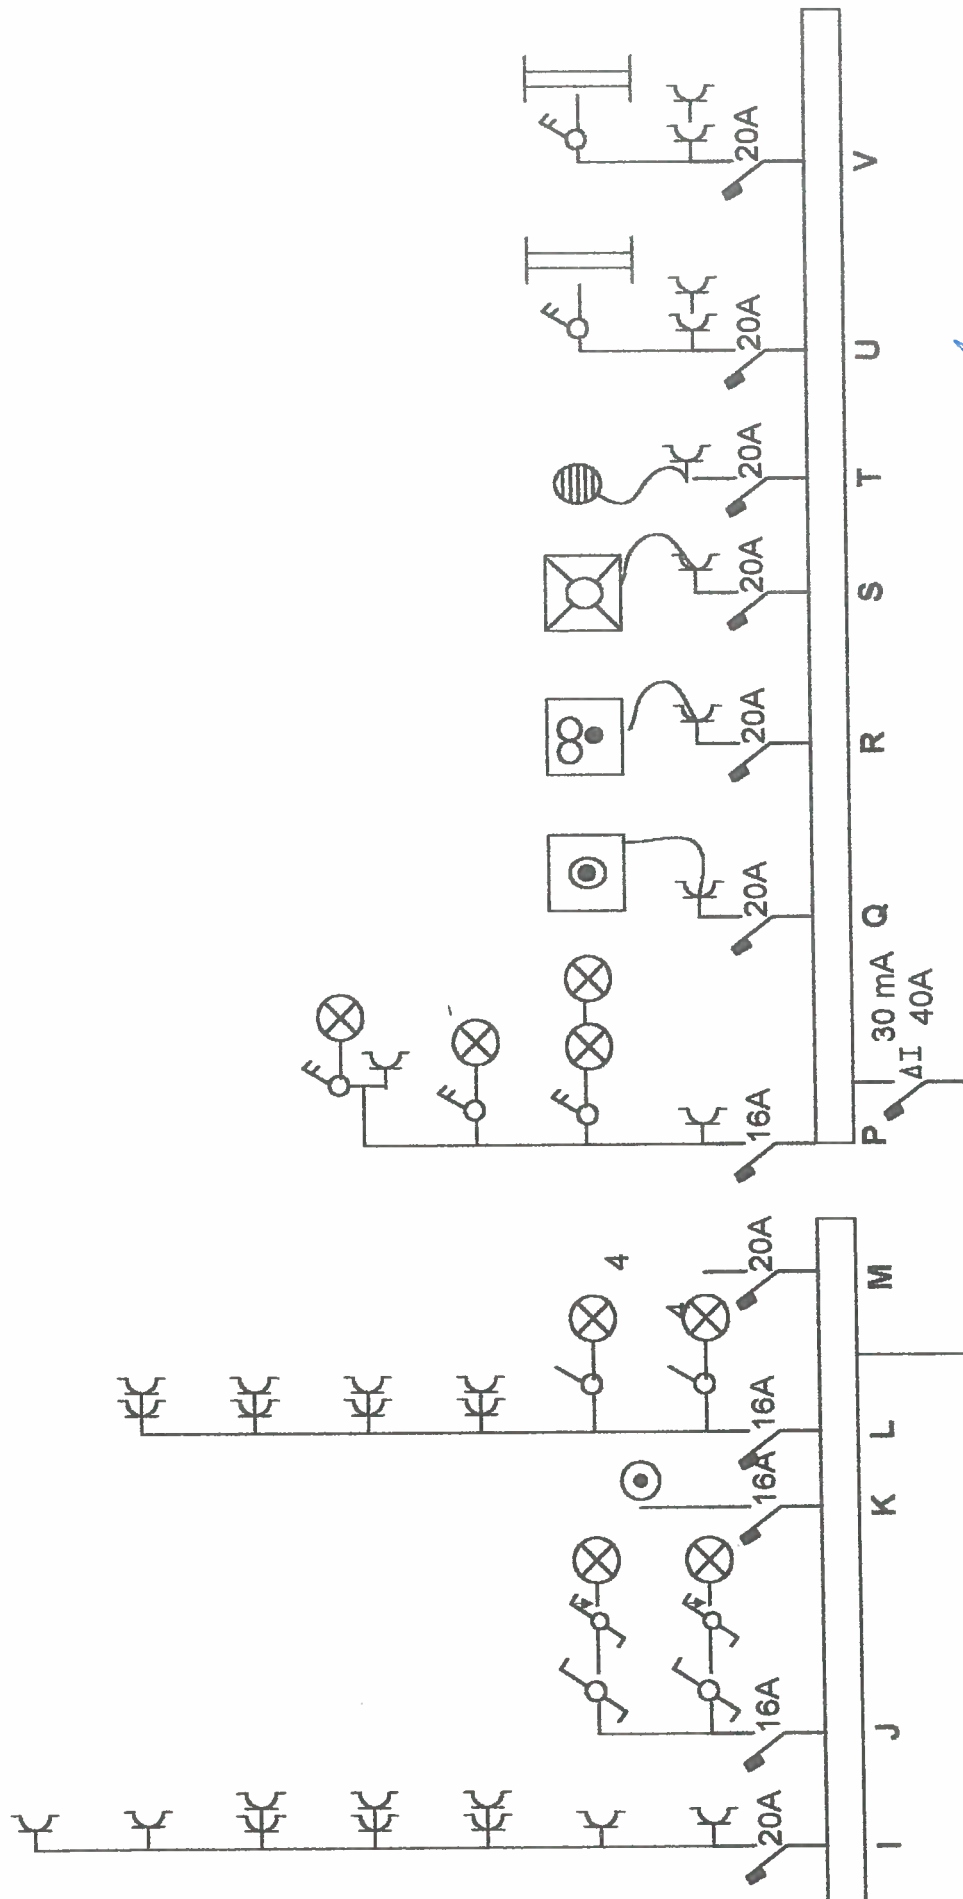

J. VAN HEMELTEN VZW
 KEURINGSORGANISME
 B-1652 ALZEMBERG
 VAN SNICK LUC

Van de Ponssele- Duffeleer
 Groteweg 432
 9500 Geraardsbergen


Gelijkvloers

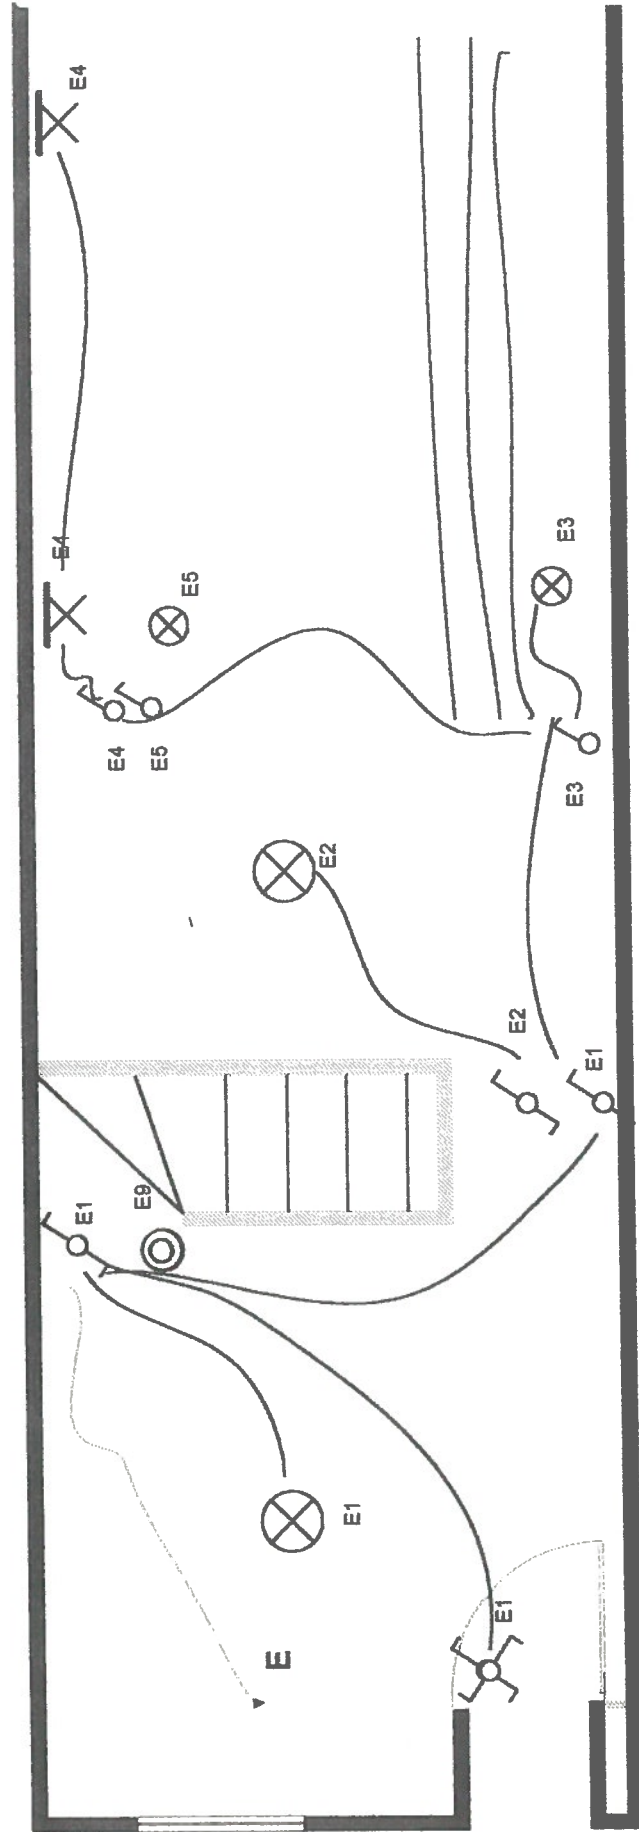

Van de Ponseele- Duffeleer
Groteweg 432
9500 Geraardsbergen

J. VAN HEMELEN VZW
KEURINGSORGANISME
B-1652 AISEMBERG
VAN SNICK LUC


Gelijkvloers

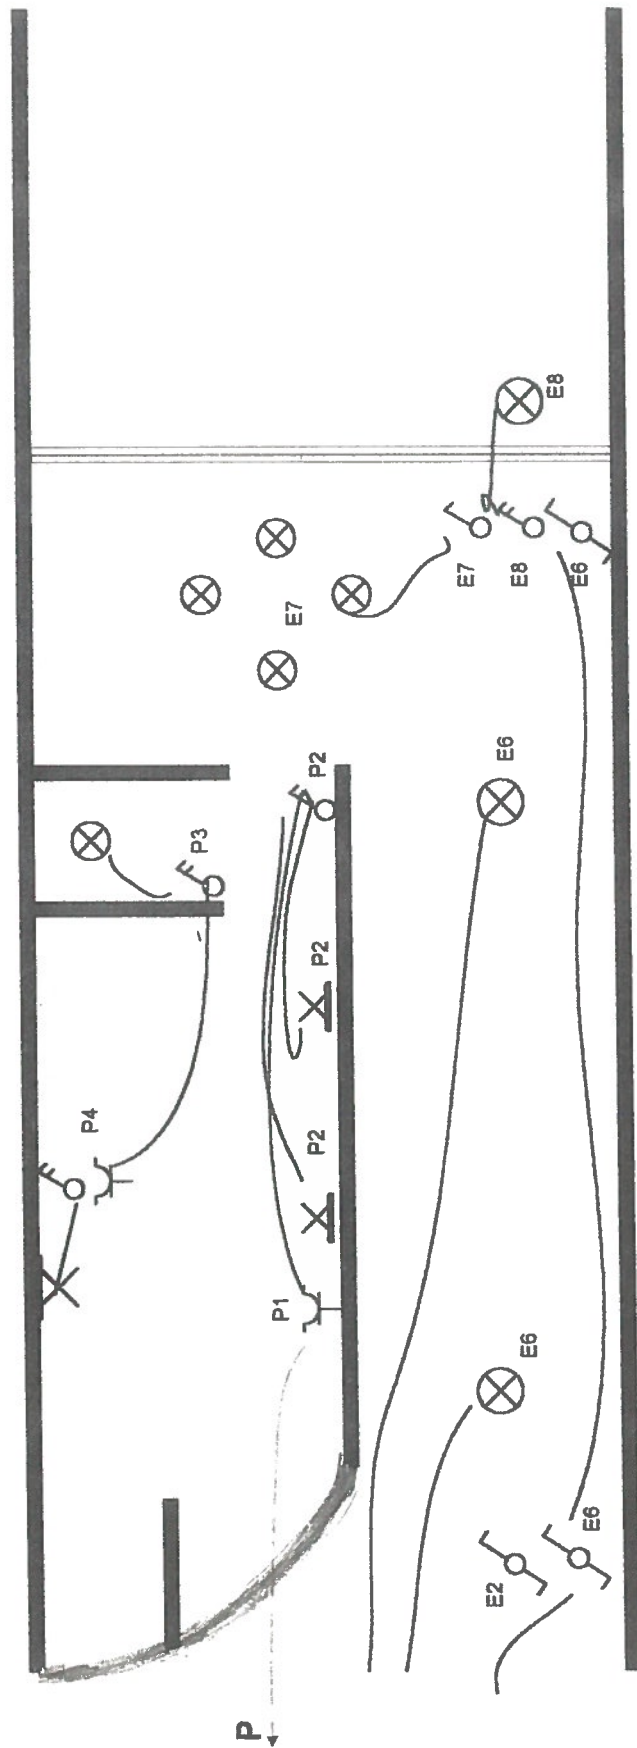

Van de Ponseele- Duffeleer
Groteweg 432
9500 Geraardsbergen

J. VAN HEMELEN VZW
KEURINGSORGANISME
B-1652 AALSEM
VAN SNICK LUC


Verdiep 1

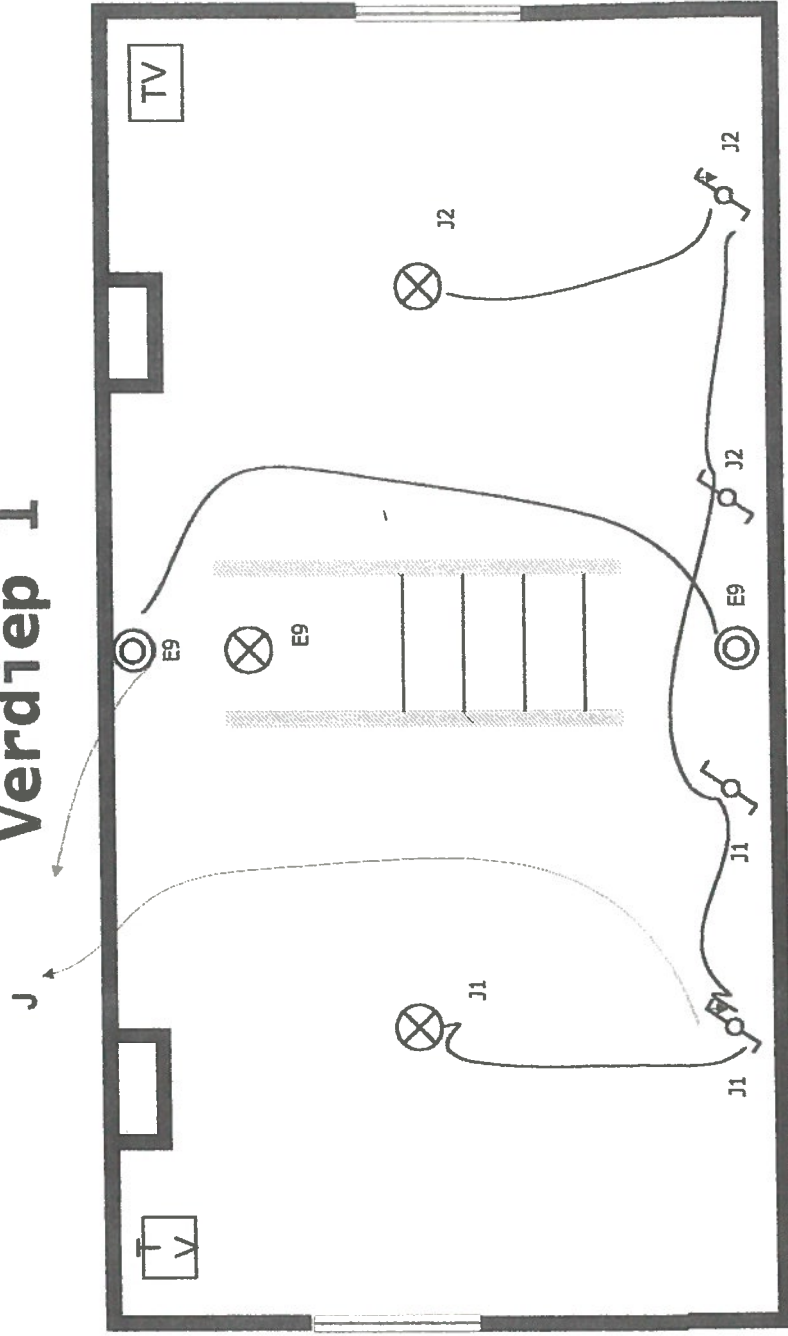

J. VAN HEMELLEN VZW
KEURINGSORGANISME
B-1652 ALSEMBERG
VAN SNICK LUC

Van de Ponsseele- Duffeleer
Groteweg 432
9500 Geraardsbergen


Verdiep 2

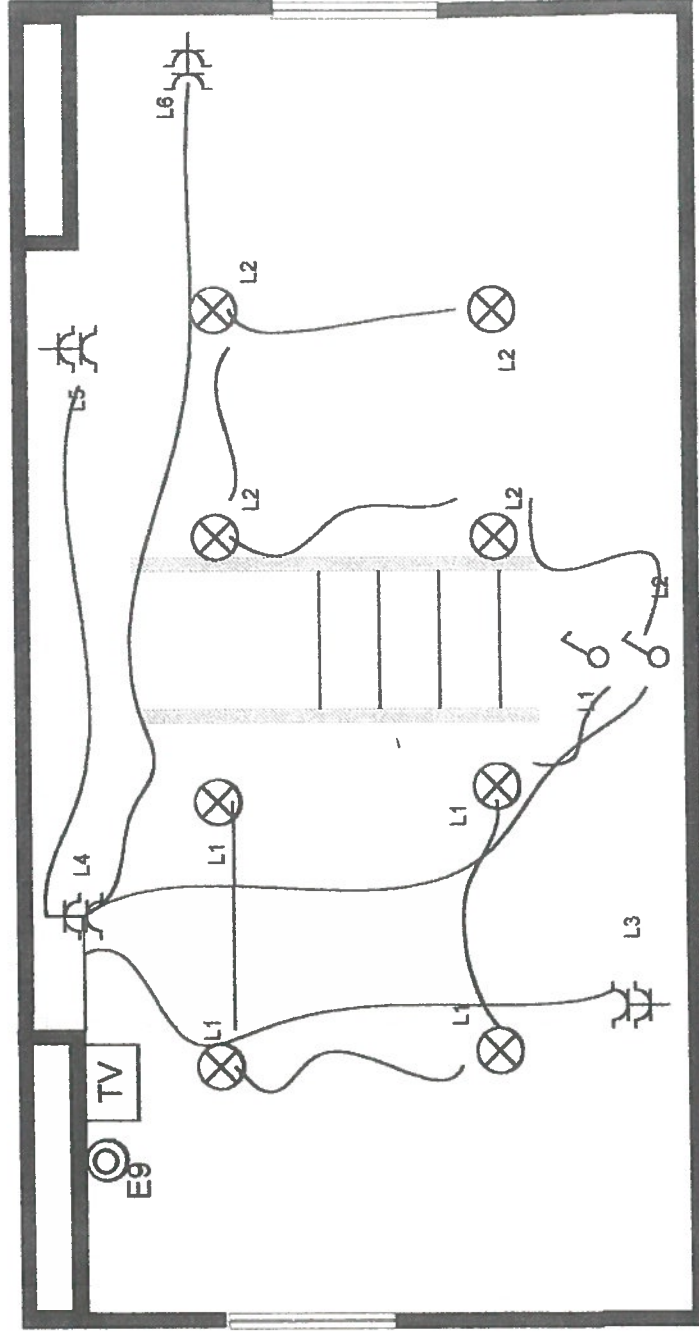

Van de Ponseele- Duffeleer
Groteweg 432
9500 Geraardsbergen

J. VAN HEMELEN VZW
KEURINGSORGANISME
B-1652 ALSEMBERG
VAN SNICK LUC


Gelijkvloers

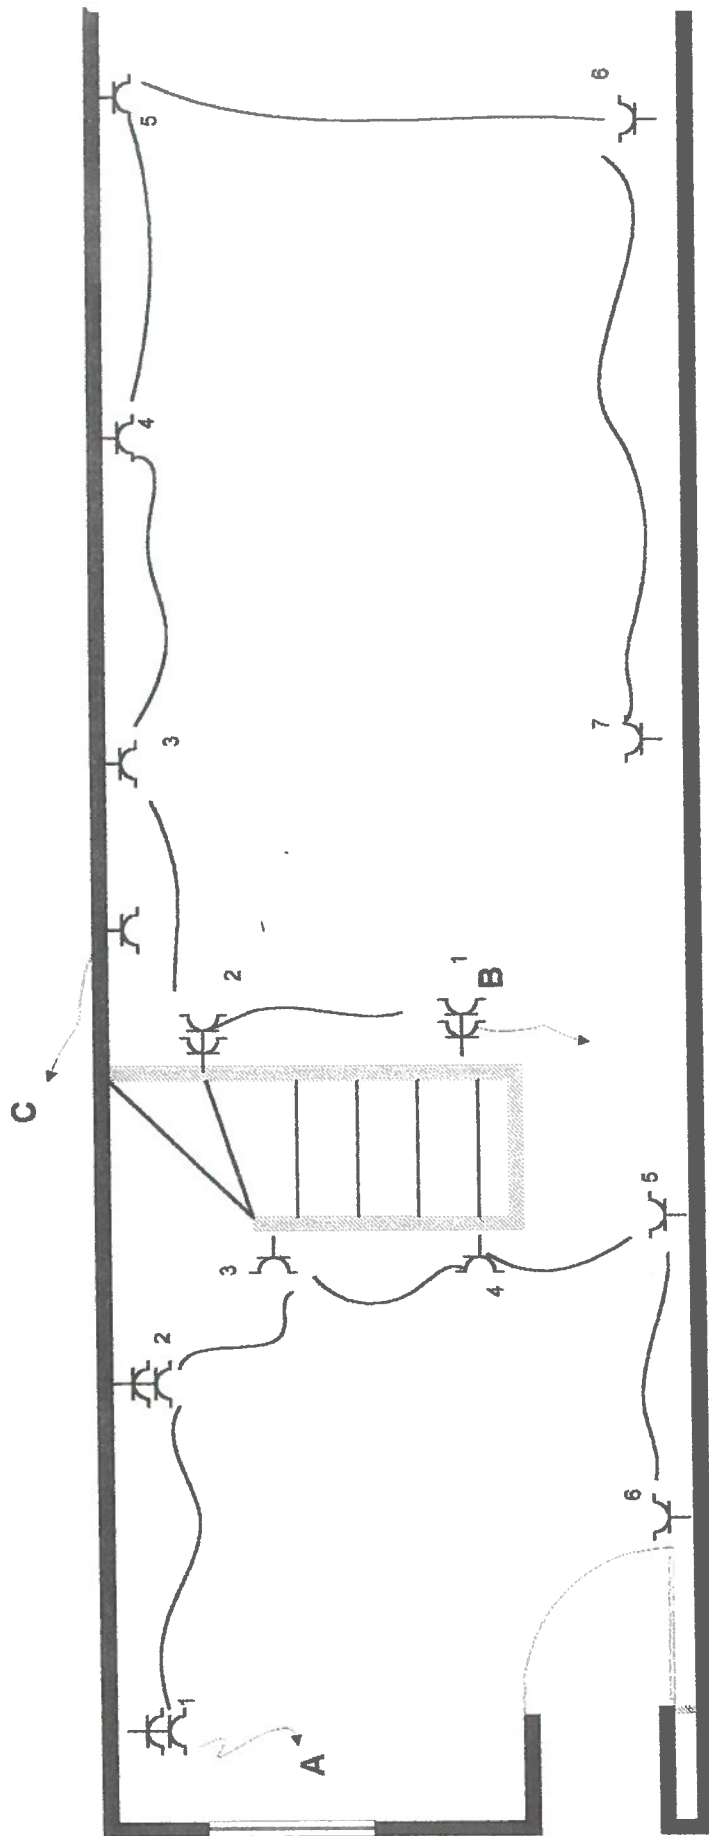

J. VAN HEMELEN VZW
KEURINGSORGANISME
B-1852
ALSSENDER
VAN SWICK LUIJCK

Van de Ponseele- Duffeleer
Groteweg 432
9500 Geraardsbergen


Gelijkvloers

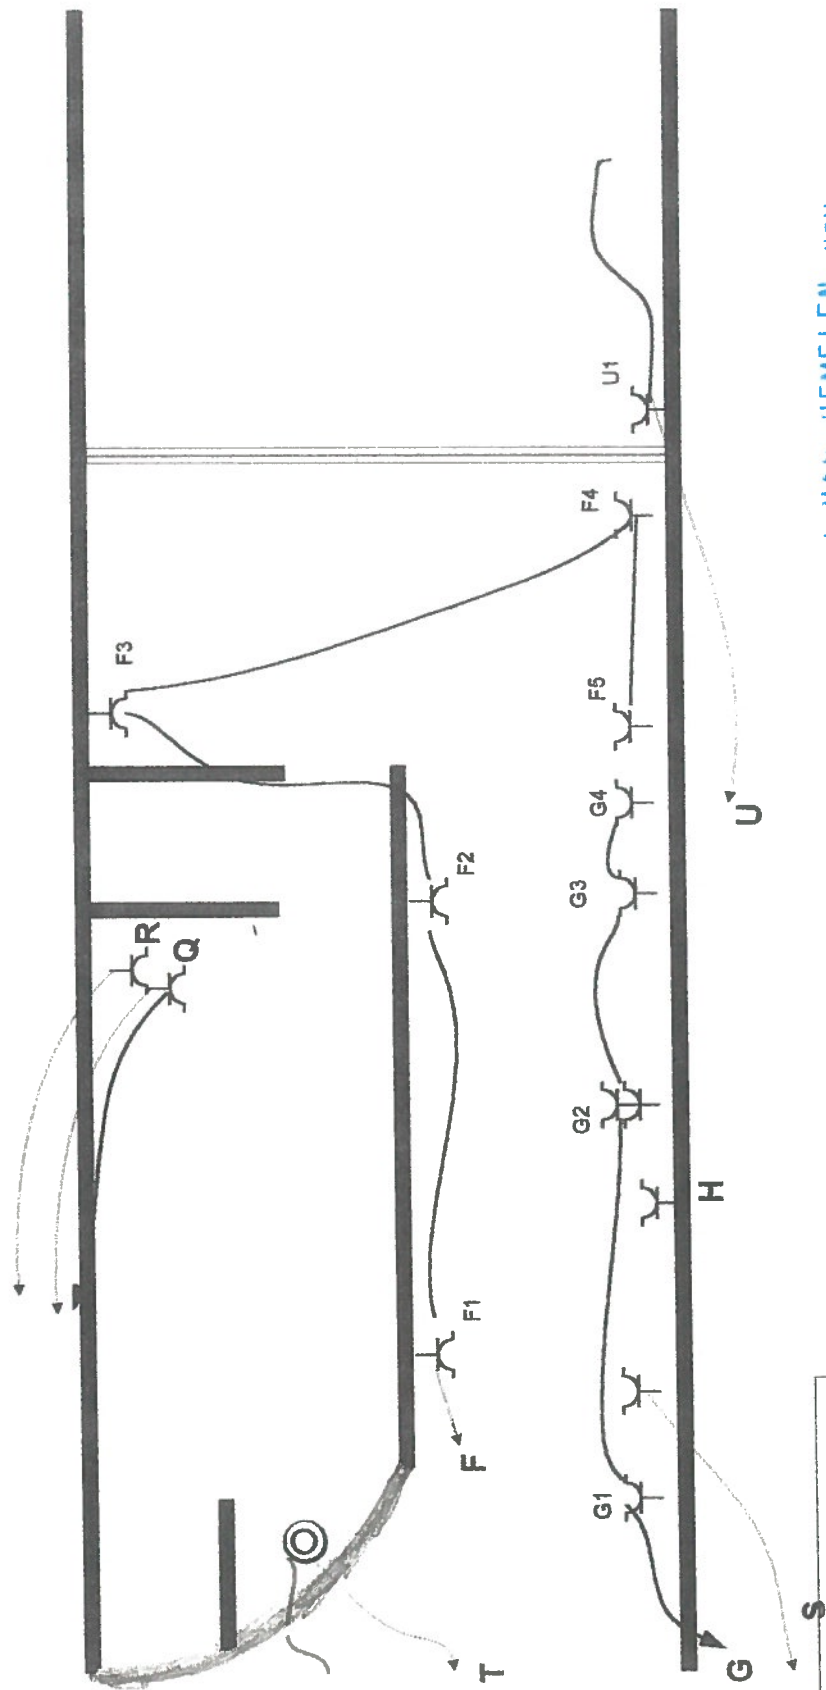

J. VAN HEMELLEN VZW
KEURINGSORGANISME
B-1652 AISEMBERG
VAN SWICK LUC

Van de Ponseele- Duffeleer
Groteweg 432
9500 Geraardsbergen


Verdiep 1

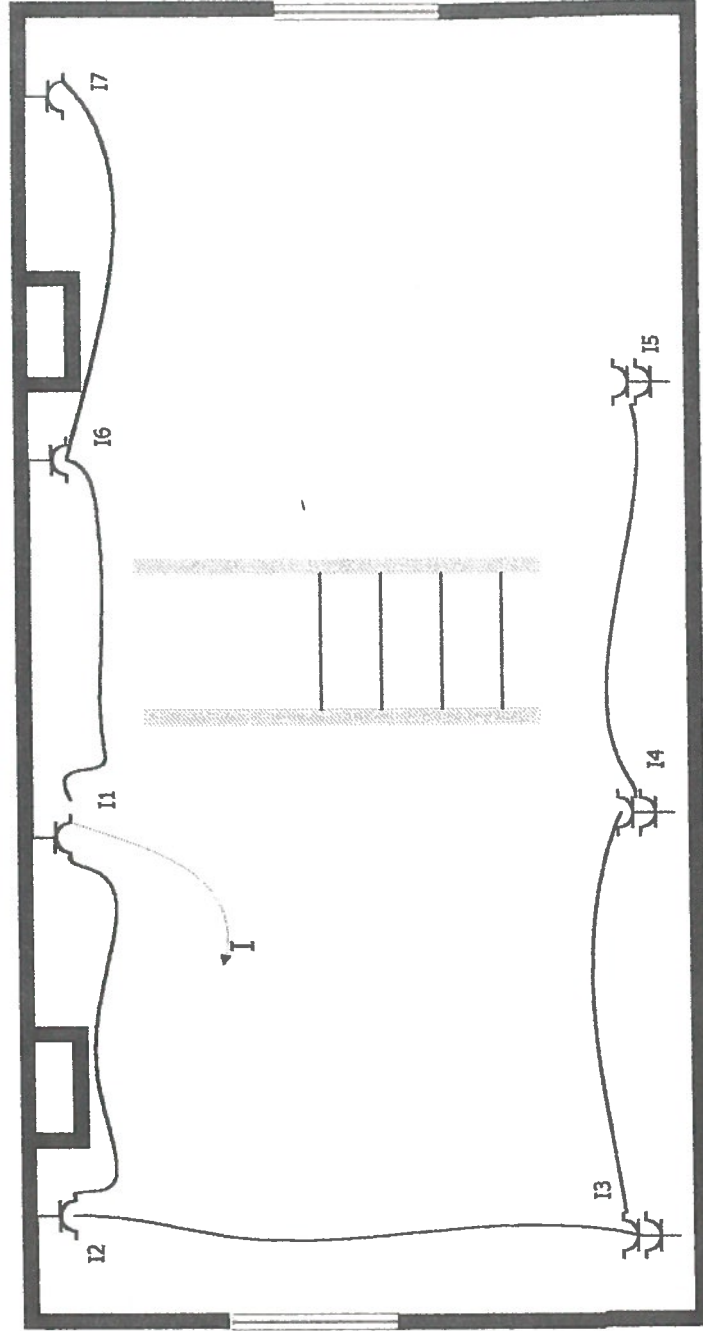

Van de Ponseele- Duffeleer
Groteweg 432
9500 Geraardsbergen

J. VAN HEMELEEN VZW
KEURINGSORGANISME
B-1652 AISEMBERG
VAN SNICK LUC


Keider

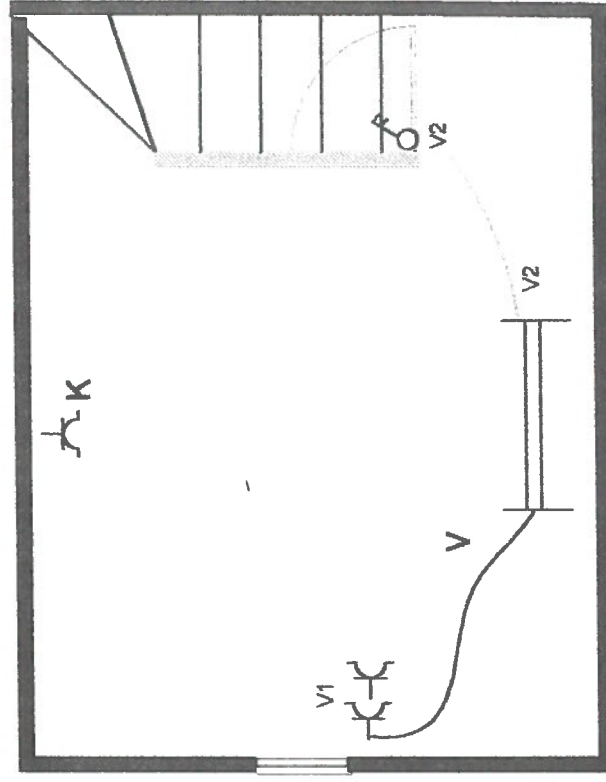

J. VAN HEMELEEN VZW
KEURINGSGOEDKEURING
B-1652 / LSEMBERG
VAN GNICK LUC

Van de Ponseele- Duffeleer
Groteweg 432
9500 Geraardsbergen

Tuinhuis

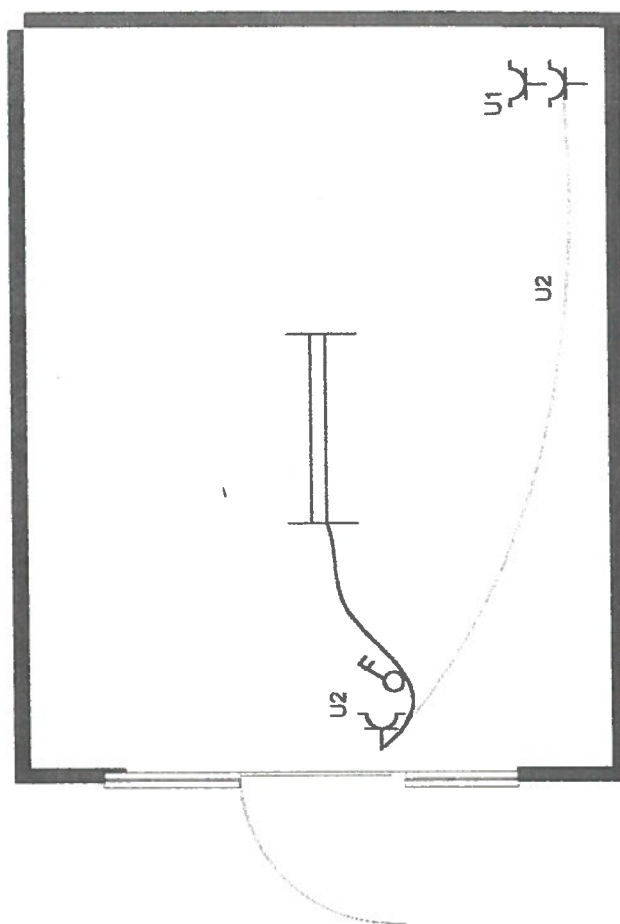

J. VAN HEMELEN VZW
KEURINGSORGANISME
B-1652 RIJSEMBERG
VAN SNICK LUC

Van de Ponseele- Duffeleer
Groteweg 432
9500 Geraardsbergen