

Ville de Mons 5ème Division

PROJET DE DIVISION

D'une parcelle sise Mons 5e division
A front du Chemin de Bethléem.

Lot A :
En nature de bureaux avec jardin.
Ayant été cadastré section K numéro 50 k / Pie.
Actuellement cadastré section K sous le numéro réservé
D'une contenance mesurée de **08 A 51 Ca**
Repris au plan sous le liseré bleu

Lot B :
En nature de bureaux, garage, entrepôt et voirie avec parking.
Ayant été cadastré section K numéro 50 k / Pie.
Actuellement cadastré section K sous le numéro réservé
D'une contenance mesurée de **19 A 18 Ca**
Repris au plan sous le liseré bleu

Lot C :
En nature de bureaux.
Ayant été cadastré section K numéro 50 k / Pie.
Actuellement cadastré section K sous le numéro réservé
D'une contenance mesurée de **02 A 53 Ca**
Repris au plan sous le liseré vert

Notes

Numéro de précadastration :

Ce plan est enregistré dans la base de données des plans de délimitation de l'Administration Générale de la Documentation Patrimoniale Mesure et Evaluation sous le numéro de référence



Cabinet de Géomètres Meunier sprl
Topographie – Lotissement – Voirie
Expertises Judiciaires et Successions

Levé et dressé par le Géomètre Expert – Immobilier
soussigné légalement admis et assermenté par le
tribunal de Première Instance sèant à Mons et inscrit au tableau des
titulaires du conseil fédéral
des géomètres – Experts.

GL
GÉ

Jean-
unier

Dossier : 2024 - 101
Pierre Frère

jeudi 30 mai 2024


12, Rue Albert 1er, 7050 JURBISE
Tél: 065 / 22.62.51 Fax: 065 / 22.77.10
Mail : geometre.meunier@skynet.be

PROJET DE DIVISON

Orientation



Echelle : 1/200

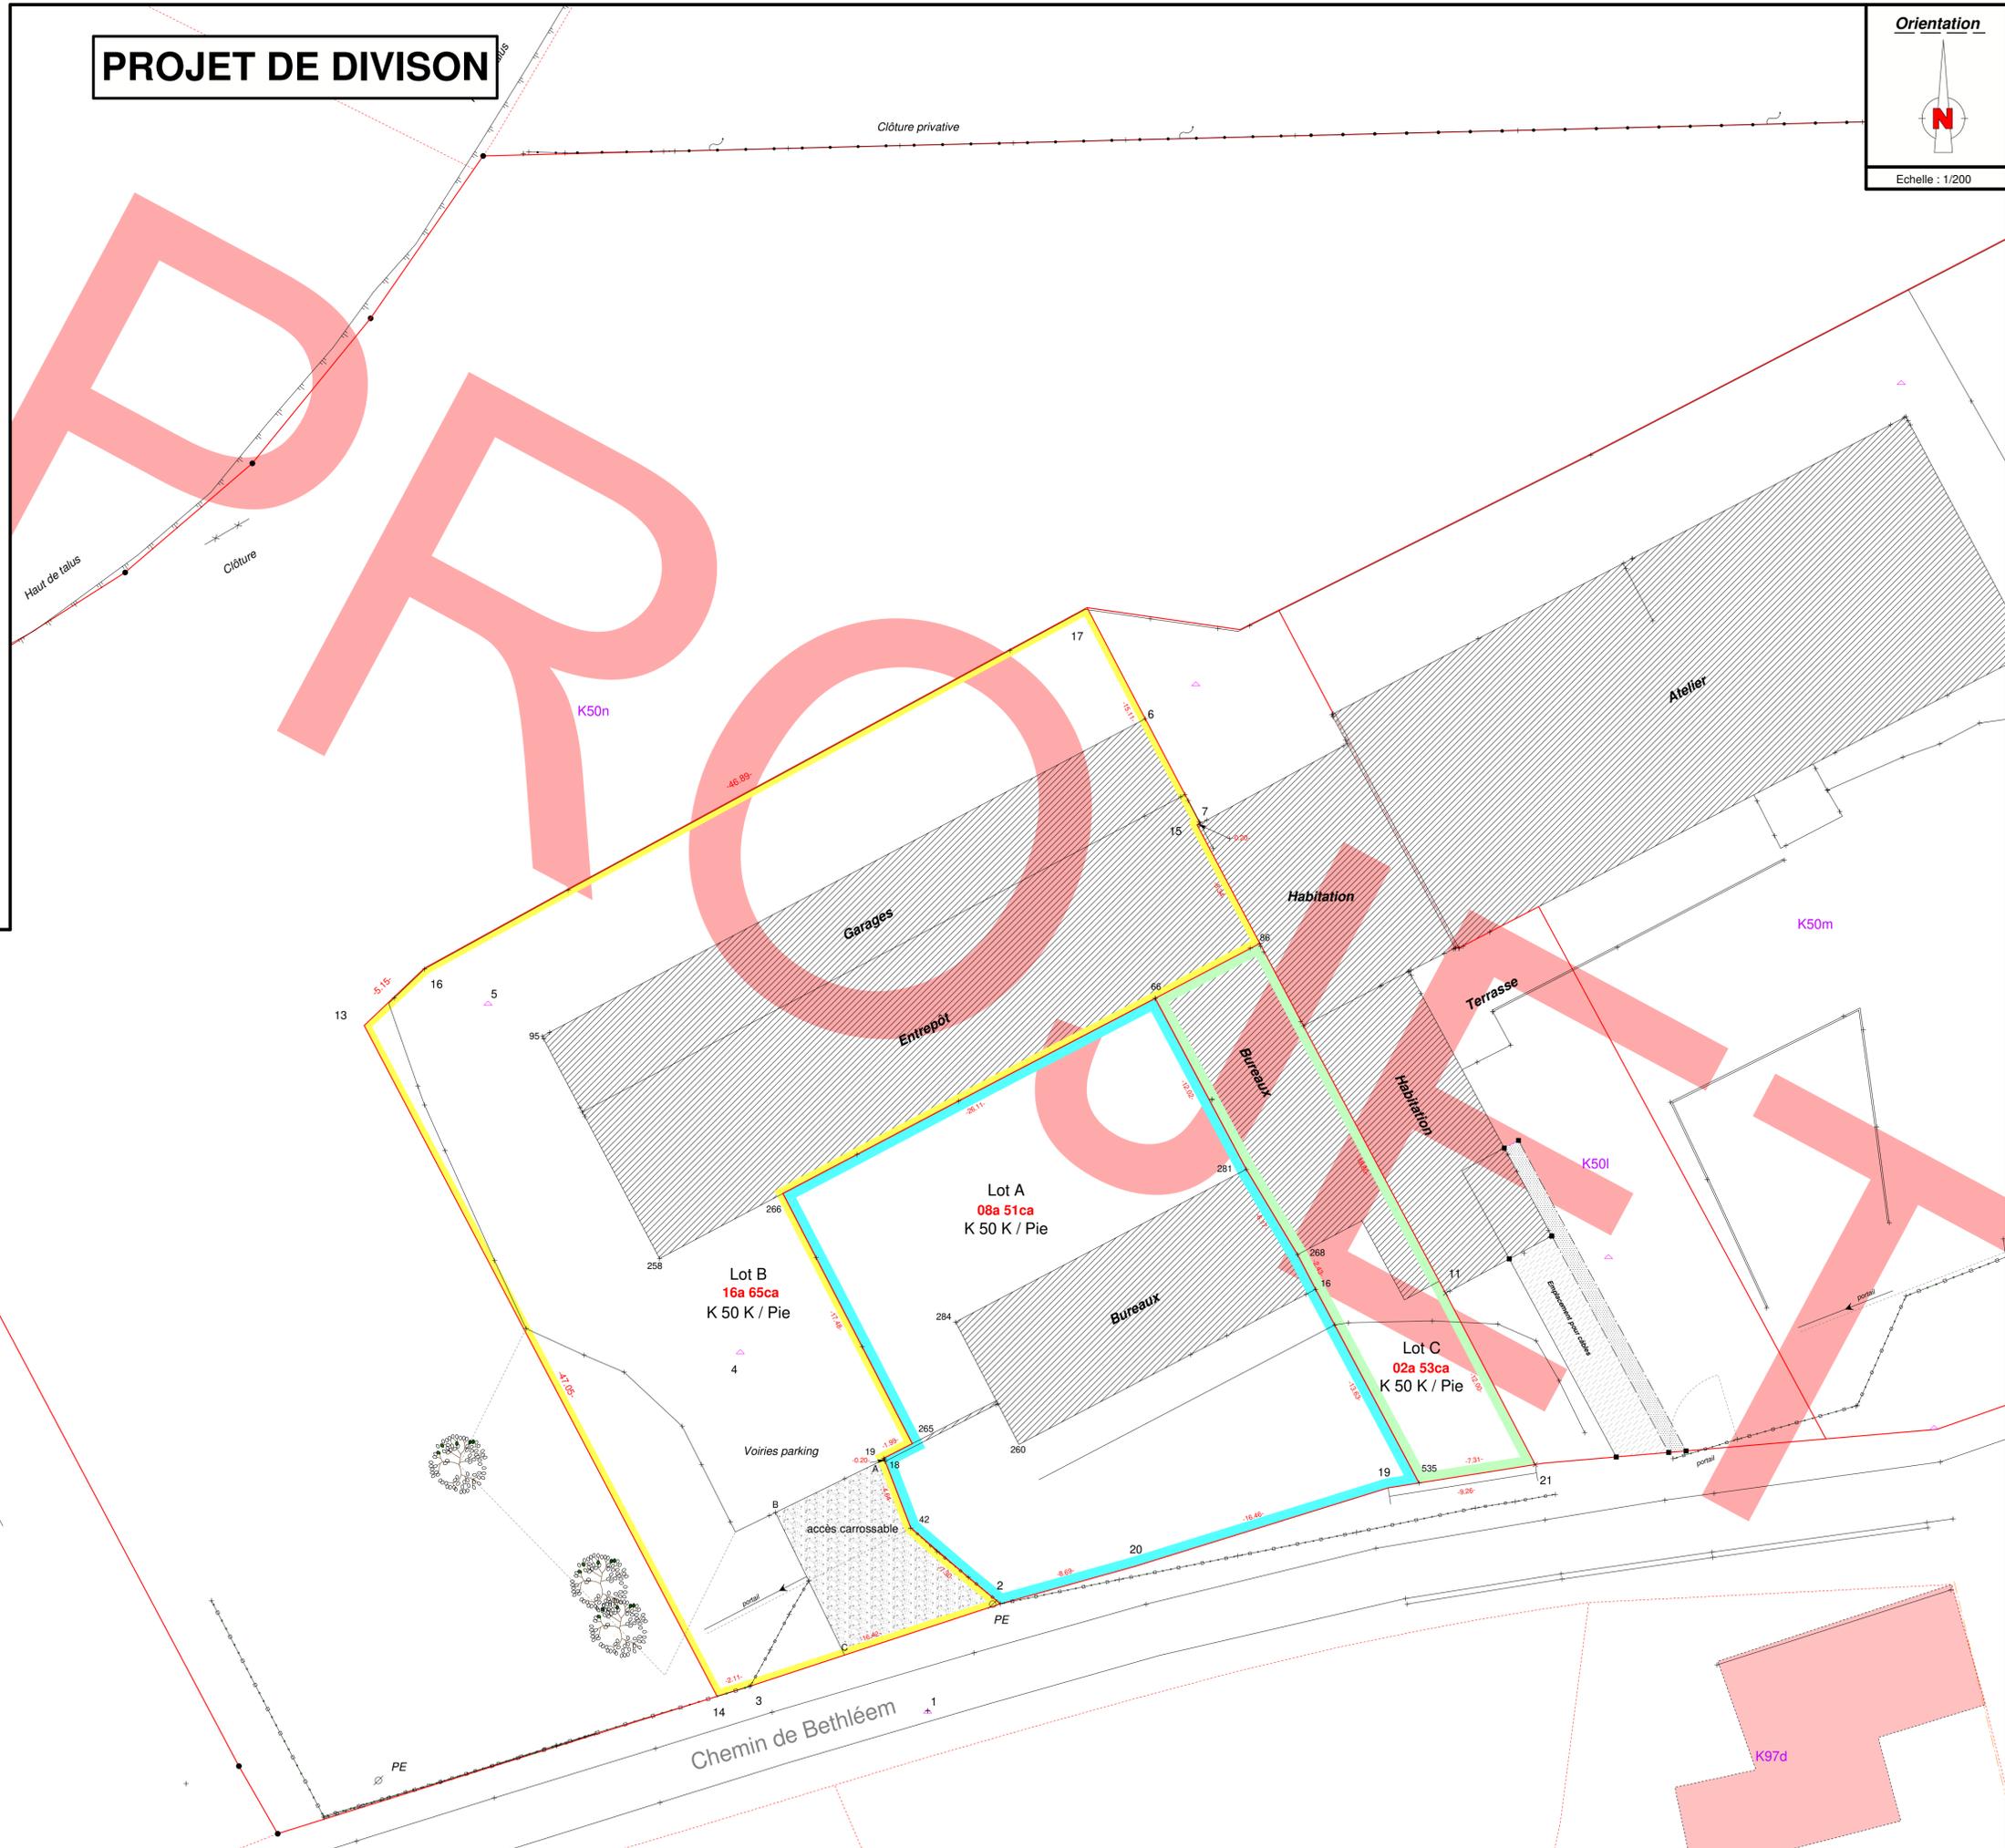

K 55
Deprez Pol

Chemin de Bethléem

K97d