




Residentie HORTUS


Nieuwelaan 5 parkeergarage

netto opp. berging 1 **4,43m²**
netto opp. berging 2 **3,06m²**
netto opp. berging 3 **3,06m²**

NIVO -1

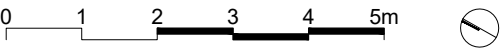

- legende
- keuken, sanitair, meubilair en binnenwanden zijn uitsluitend illustratief
 - alle maten zijn richtgevend en kunnen wijzigen na definitieve opmerkingen
 - de beschrijving in het lastenboek heeft steeds voorrang op de plannen
 - noodzakelijke aanpassingen zijn steeds mogelijk om technische, architectonische en/of constructieve redenen
 - inrichting naar keuze van koper of zoals beschreven in lastenboek
 - de plannen mogen niet gekopieerd worden en blijven het intellectuele eigendom van de ontwerper
 - mogelijkheid tot verlaagde plafonds i.f.v. technieken

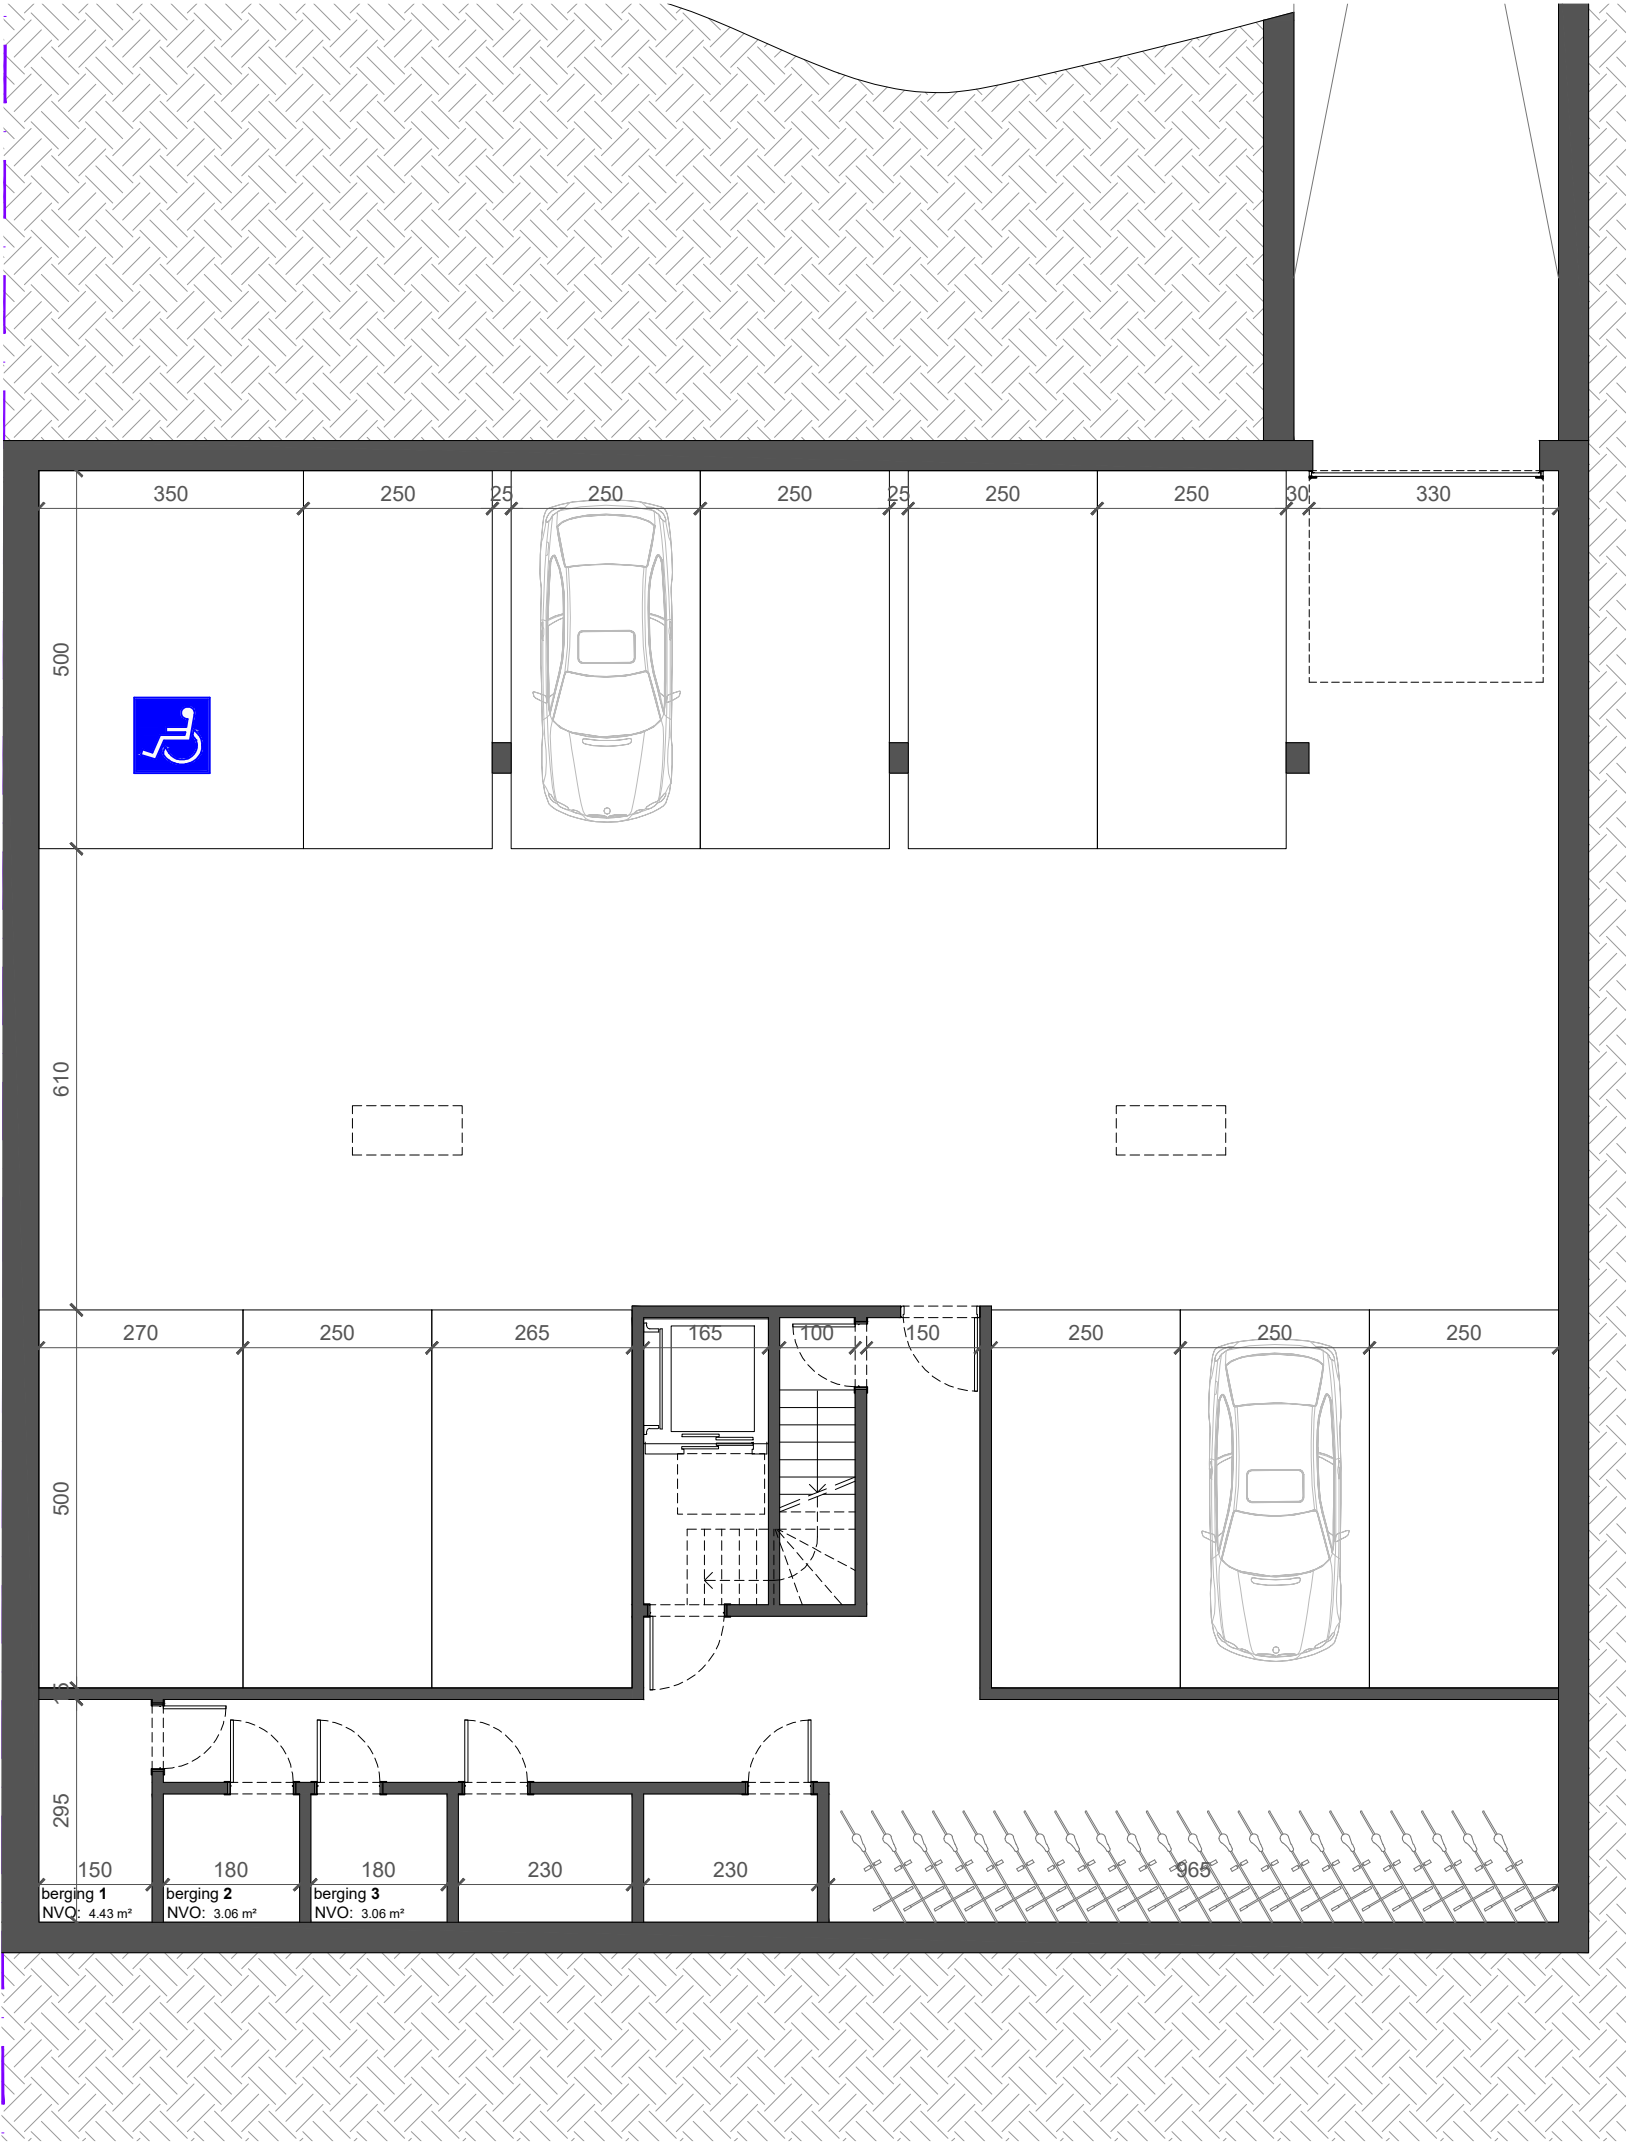

mertens architecten
geelvinckstraat 8 - 2940 stabroek T 03/568.72.53 F 03/568.98.08