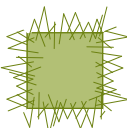


RUWBOUW

	beton
	snelbouwmetselwerk
	gevelsteen
	harde isolatie (PUR, PIR, EPS, XPS)
	zachte isolatie (minerale wol)
	cellenbeton
	hout
	chape

INPLANTING & TERREIN

	lage beplanting beplanting
	haag
	gazon
	kiezel (in honingraat)
	tegelverharding
	perceelsgrens
	terrein
	bestaand maaiveld
	nieuw maaiveld

GEVELZICHTEN

- 1. rood genuanceerd gevelmetselwerk
- 2. houten gevelbekleding
- 3. rood genuanceerde dakpannen
- 4. zwart gemoffelde metalen kolommen
- 5. dorpels in arduin
- 6. zwart alumnum buitenschrijnwerk
- 7. zwarte aluminium dakrand
- 8. goten en regenwaterafvoeren in zwart aluminium

RIOLERING

	vuilwater afvoer
	fecaalwater afvoer
	regenwater afvoer - herbruik
	regenwater afvoer - infiltratie

LEGENDE



INPLANTING

SCHAAL 1/250


RAL
STUDIO

RAL Studio
Bekstraat 4
3500 Hasselt
info@ralstudio.be
0497 87 26 71
0473 49 52 70

RAL2218 RAYMOND RUELENS - GENK

BOUWHEER
Raymond Ruelens

PERCEEL
Meridiaanlaan zn.
3600 Genk
Afdeling 8, sectie A, nrs 823Z & 824R

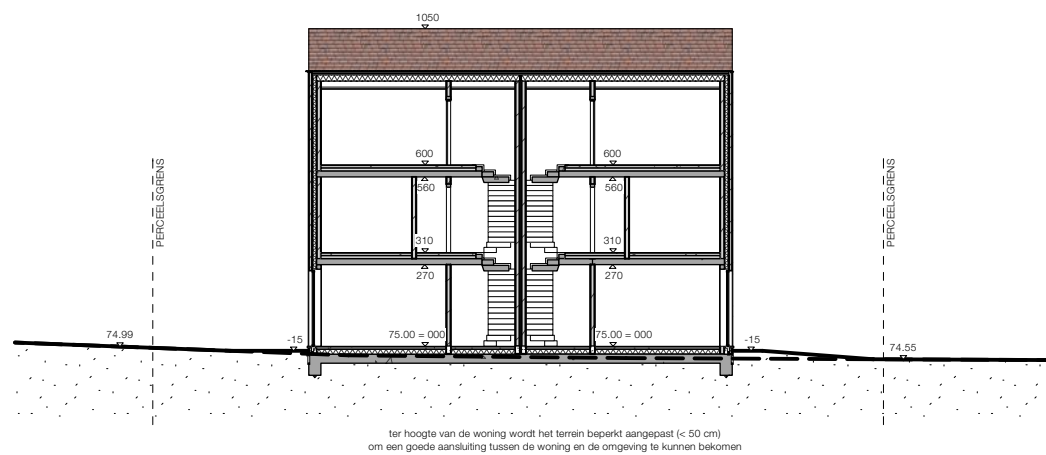

TERREINPROFIEL AA'

SCHAAL 1/250


RAL
STUDIO

RAL Studio
Bekstraat 4
3500 Hasselt
info@ralstudio.be
0497 87 26 71
0473 49 52 70

RAL2218 RAYMOND RUELENS - GENK

BOUWHEER
Raymond Ruelens

PERCEEL
Meridiaanlaan zn.
3600 Genk
Afdeling 8, sectie A, nrs 823Z & 824R

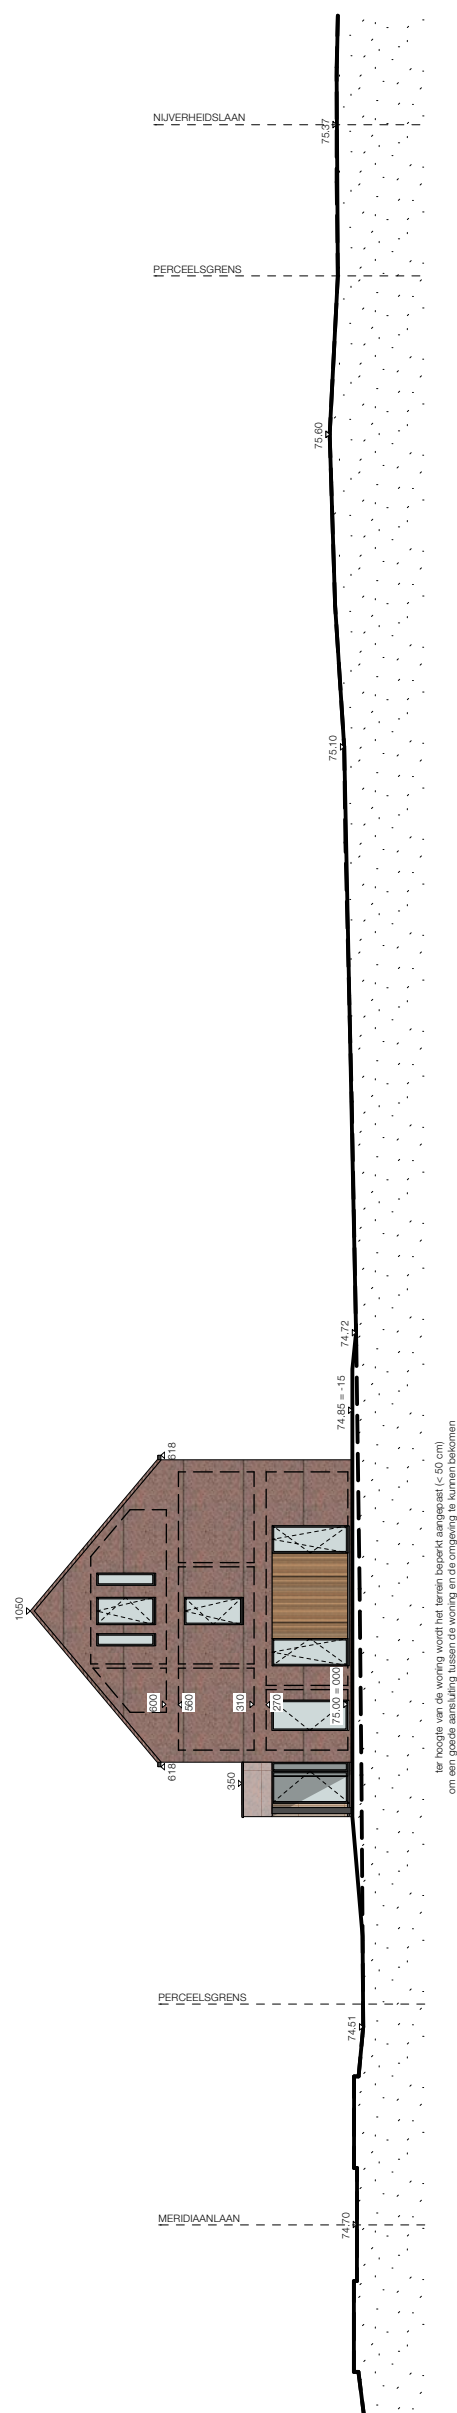

TERREINPROFIEL BB'

SCHAAL 1/250


RAL
STUDIO

RAL Studio
Bekstraat 4
3500 Hasselt
info@ralstudio.be
0497 87 26 71
0473 49 52 70

RAL2218 RAYMOND RUELENS - GENK

BOUWHEER
Raymond Ruelens

PERCEEL
Meridiaanlaan zn.
3600 Genk
Afdeling 8, sectie A, nrs 823Z & 824R

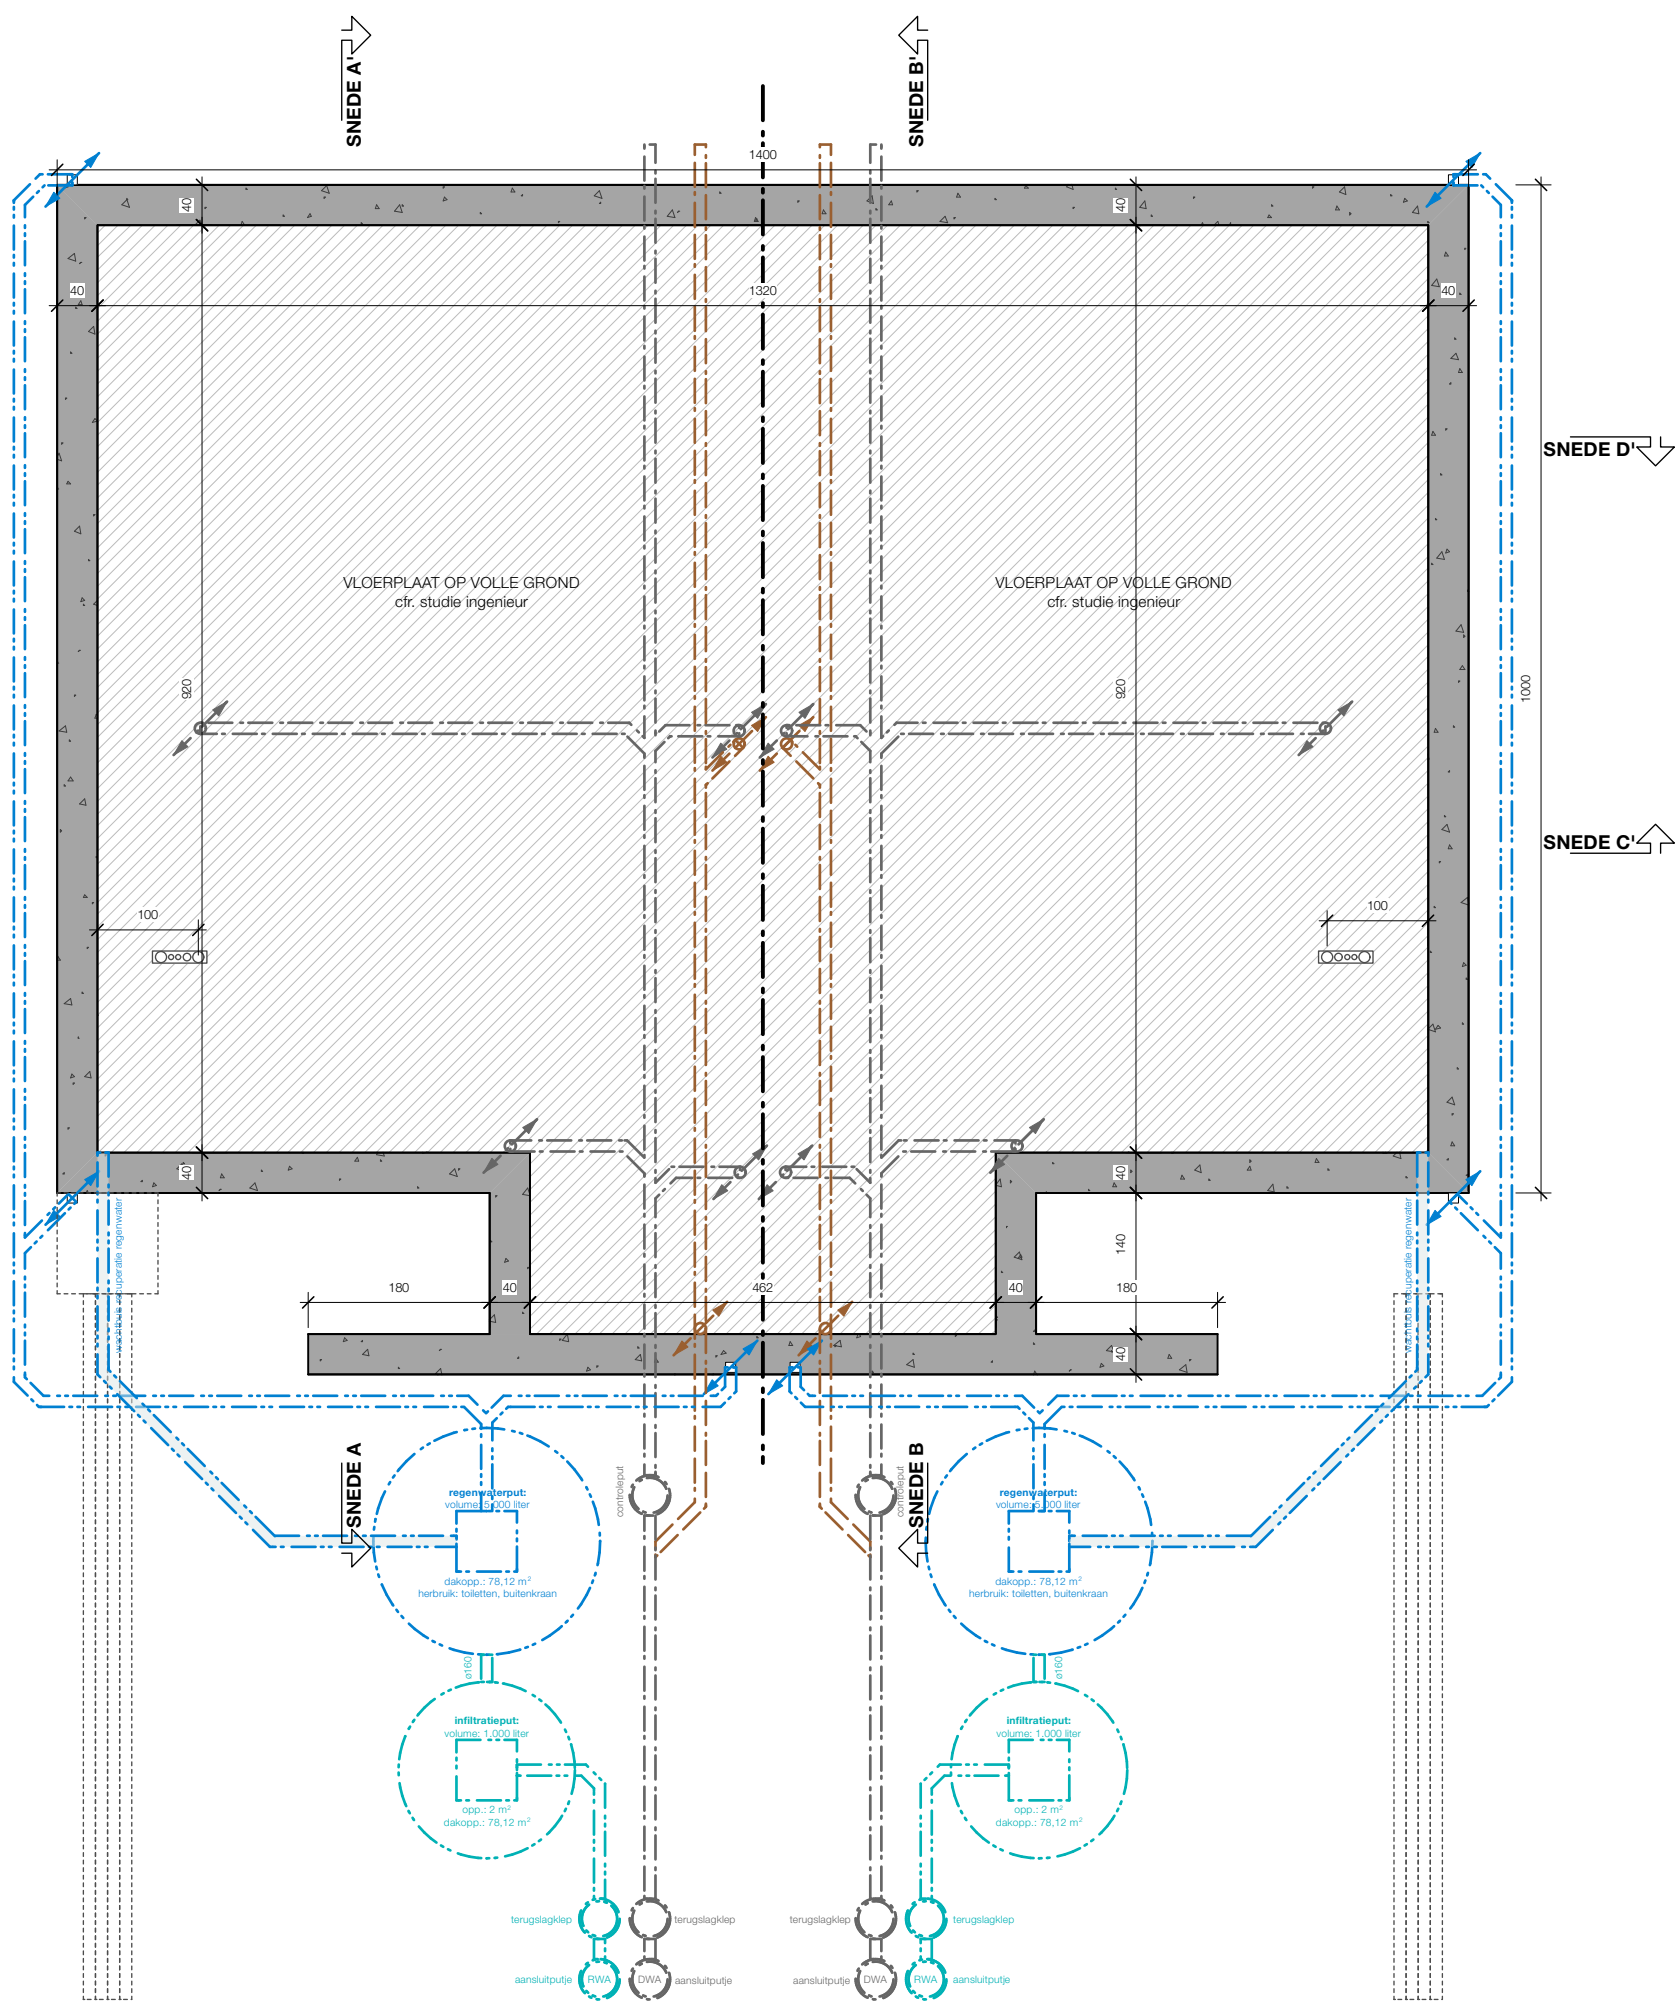

FUNDERING/RIOLERING
SCHAAL 1/75


RAL
STUDIO

RAL Studio
Bekstraat 4
3500 Hasselt
info@ralstudio.be
0497 87 26 71
0473 49 52 70

RAL2218 RAYMOND RUELENS - GENK

BOUWHEER
Raymond Ruelens

PERCEEL
Meridiaanlaan zn.
3600 Genk
Afdeling 8, sectie A, nrs 823Z & 824R

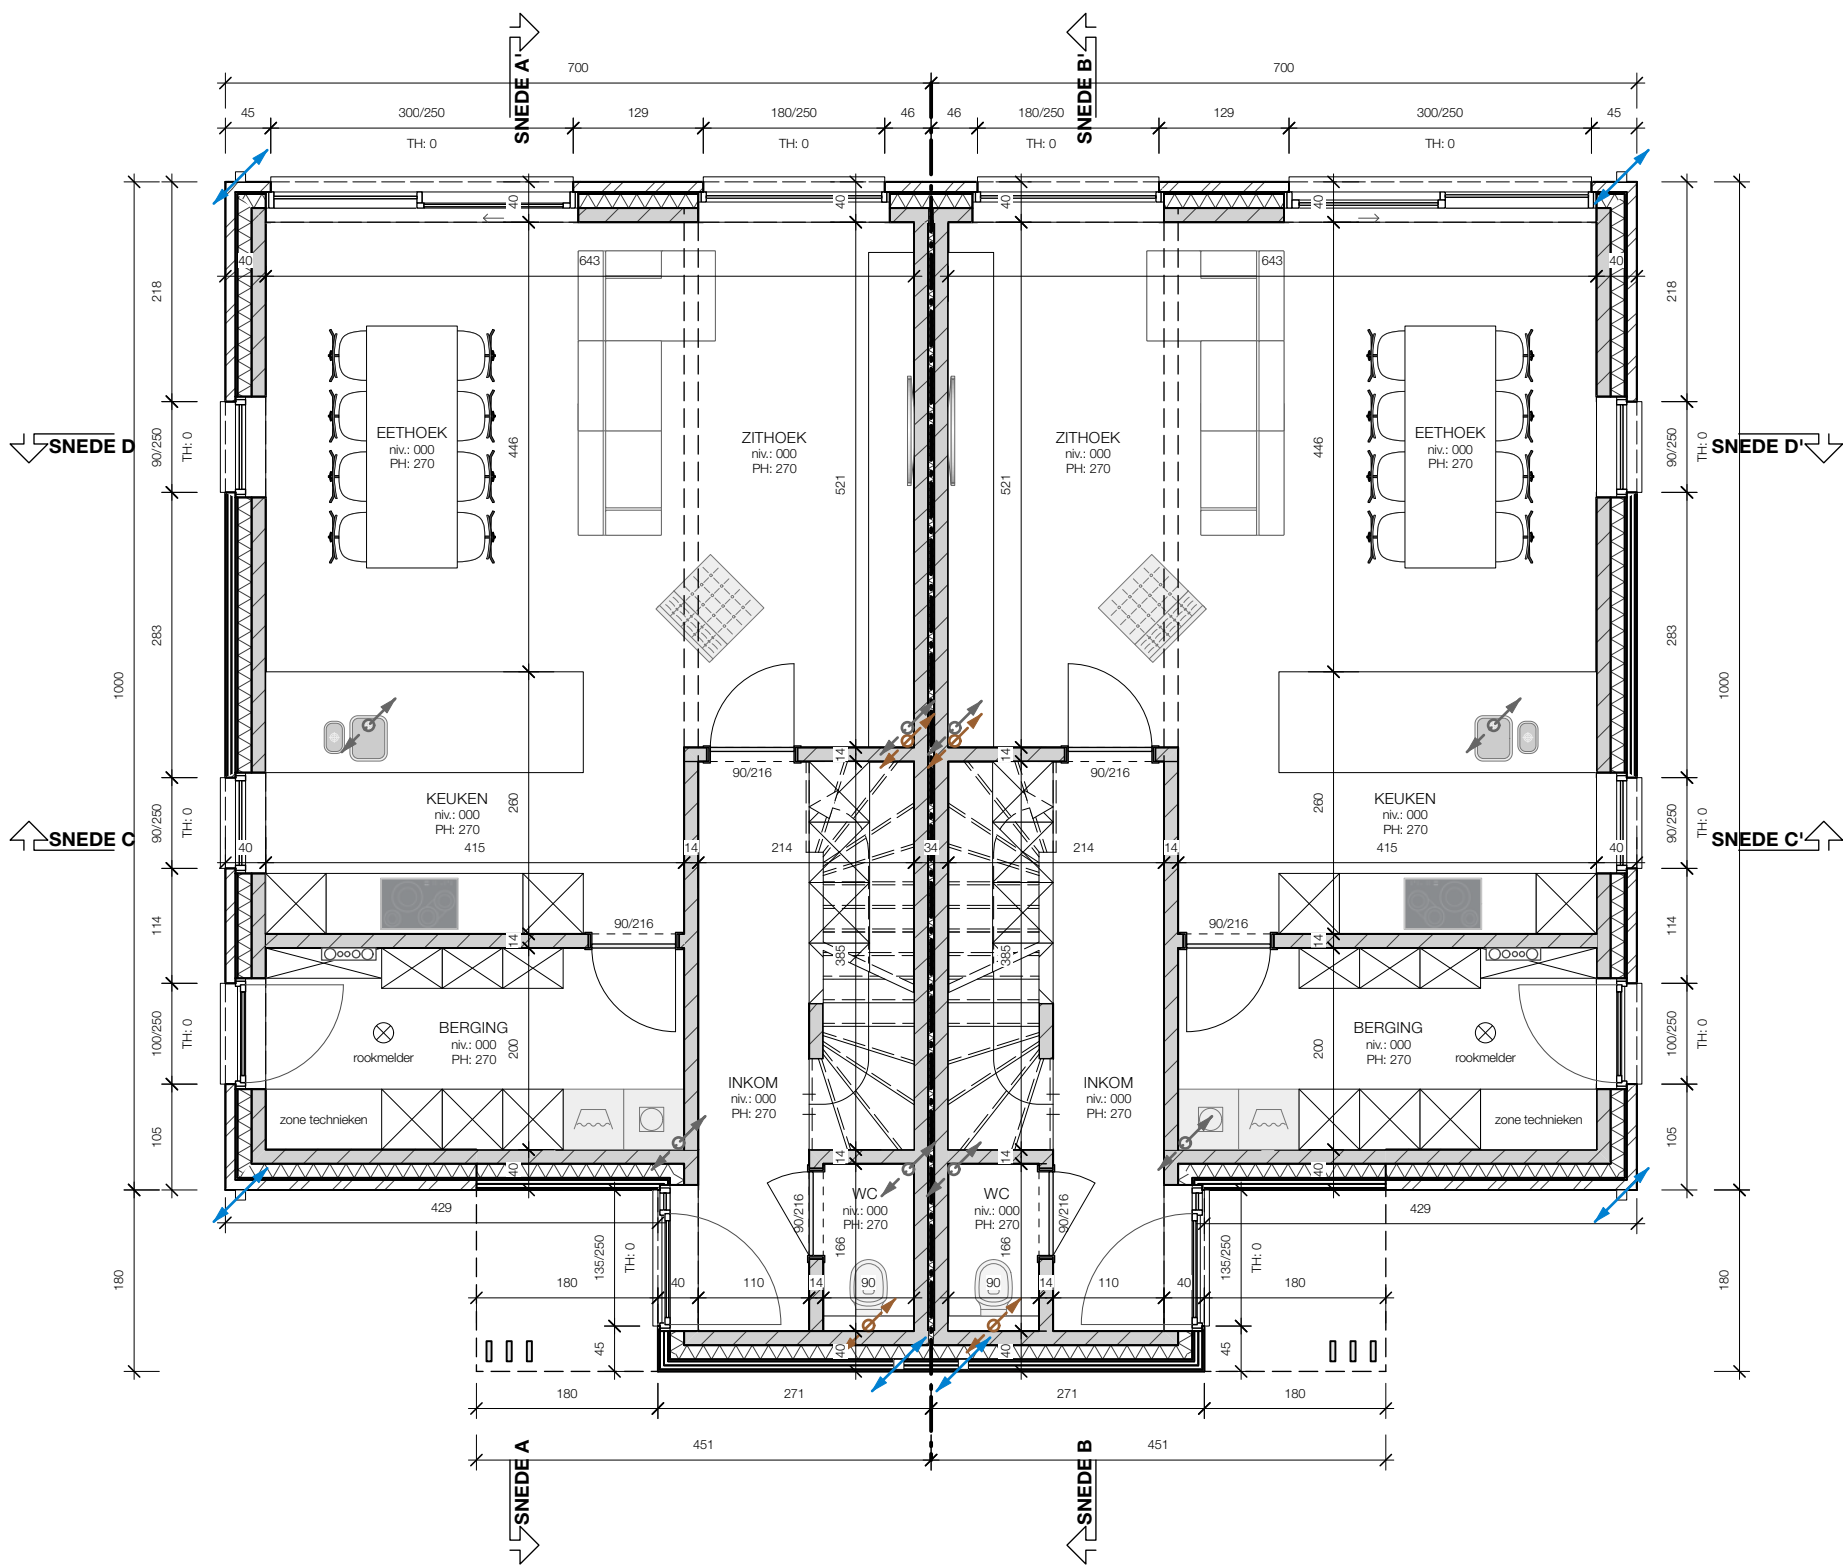

GELIJKVLOERS

SCHAAL 1/75


RAL
STUDIO

RAL Studio
Bekstraat 4
3500 Hasselt
info@ralstudio.be
0497 87 26 71
0473 49 52 70

RAL2218 RAYMOND RUELENS - GENK

BOUWHEER
Raymond Ruelens

PERCEEL
Meridiaanlaan zn.
3600 Genk
Afdeling 8, sectie A, nrs 823Z & 824R

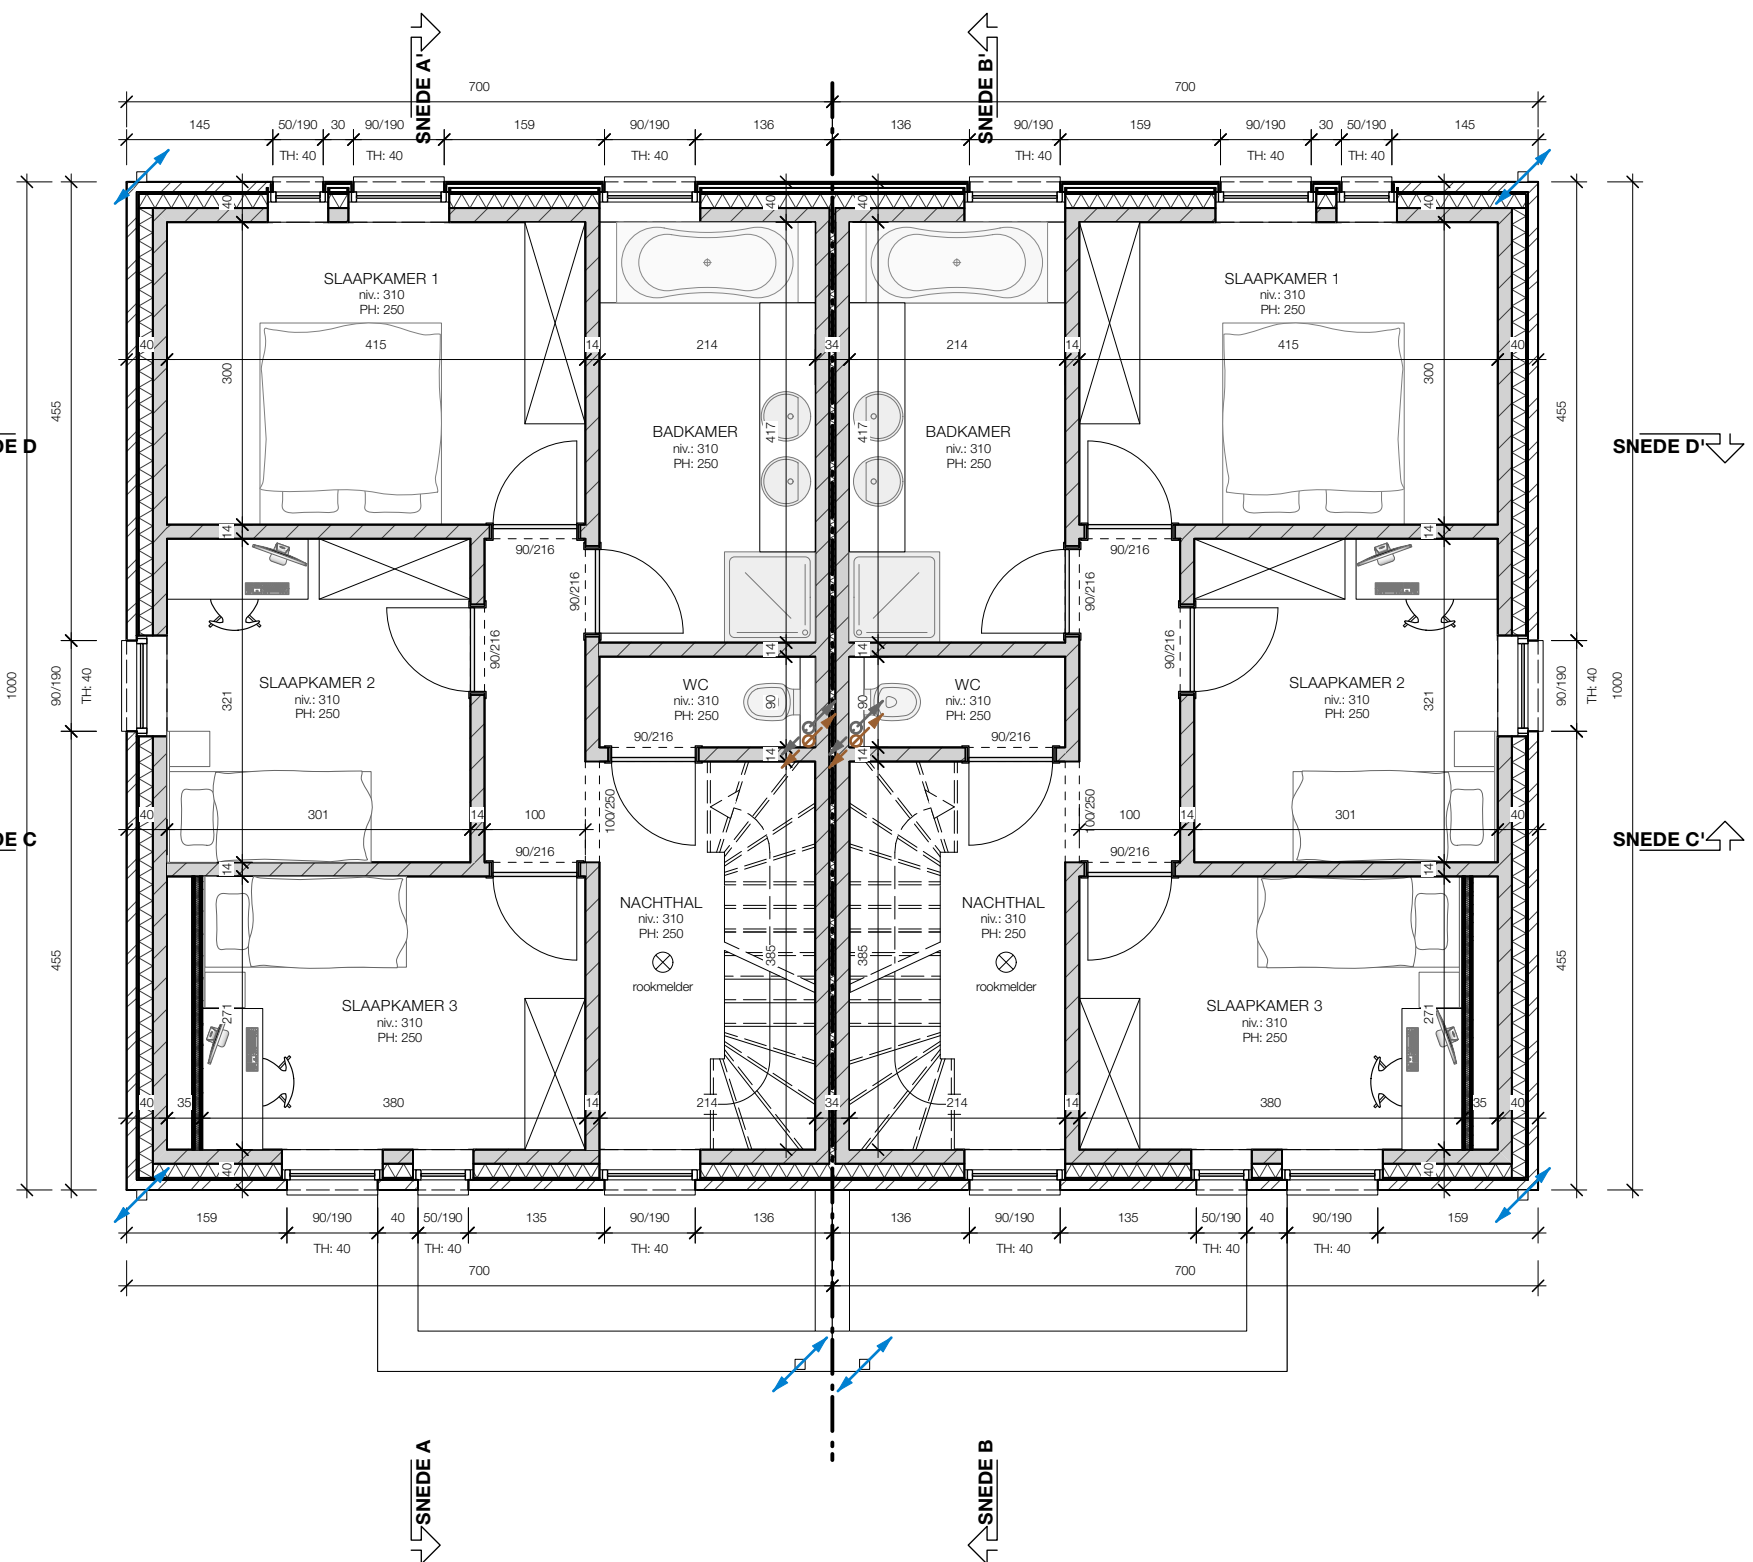

VERDIEPING 1
SCHAAL 1/75


RAL
STUDIO

RAL Studio
Bekstraat 4
3500 Hasselt
info@ralstudio.be
0497 87 26 71
0473 49 52 70

RAL2218 RAYMOND RUELENS - GENK

BOUWHEER
Raymond Ruelens

PERCEEL
Meridiaanlaan zn.
3600 Genk
Afdeling 8, sectie A, nrs 823Z & 824R

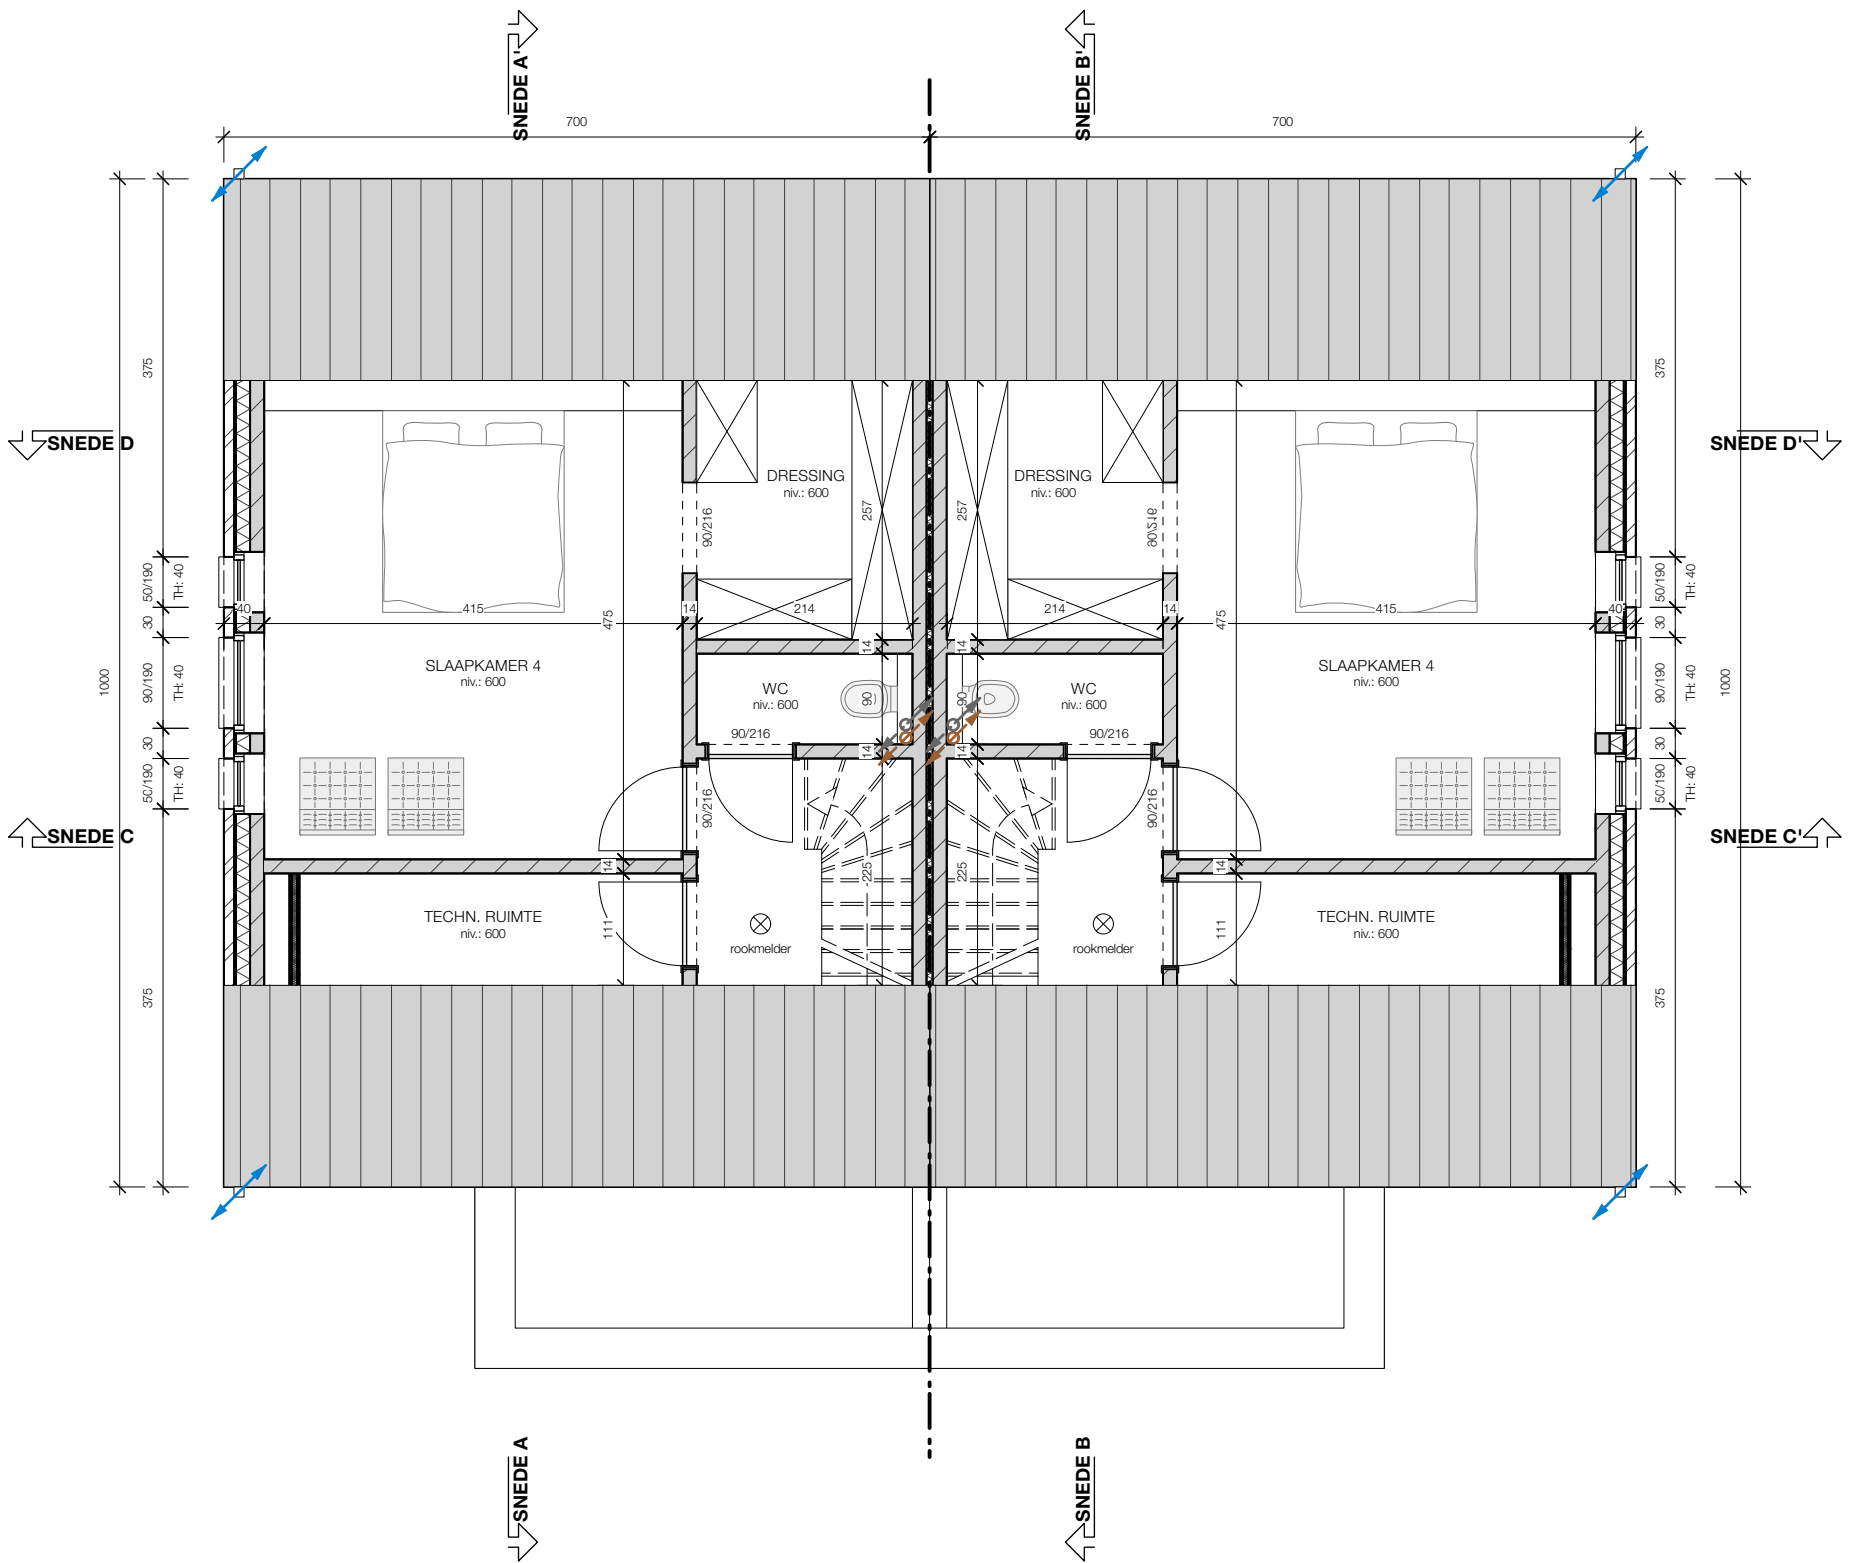

VERDIEPING 2

SCHAAL 1/75


RAL
STUDIO

RAL Studio
Bekstraat 4
3500 Hasselt
info@ralstudio.be
0497 87 26 71
0473 49 52 70

RAL2218 RAYMOND RUELENS - GENK

BOUWHEER
Raymond Ruelens

PERCEEL
Meridiaanlaan zn.
3600 Genk
Afdeling 8, sectie A, nrs 823Z & 824R

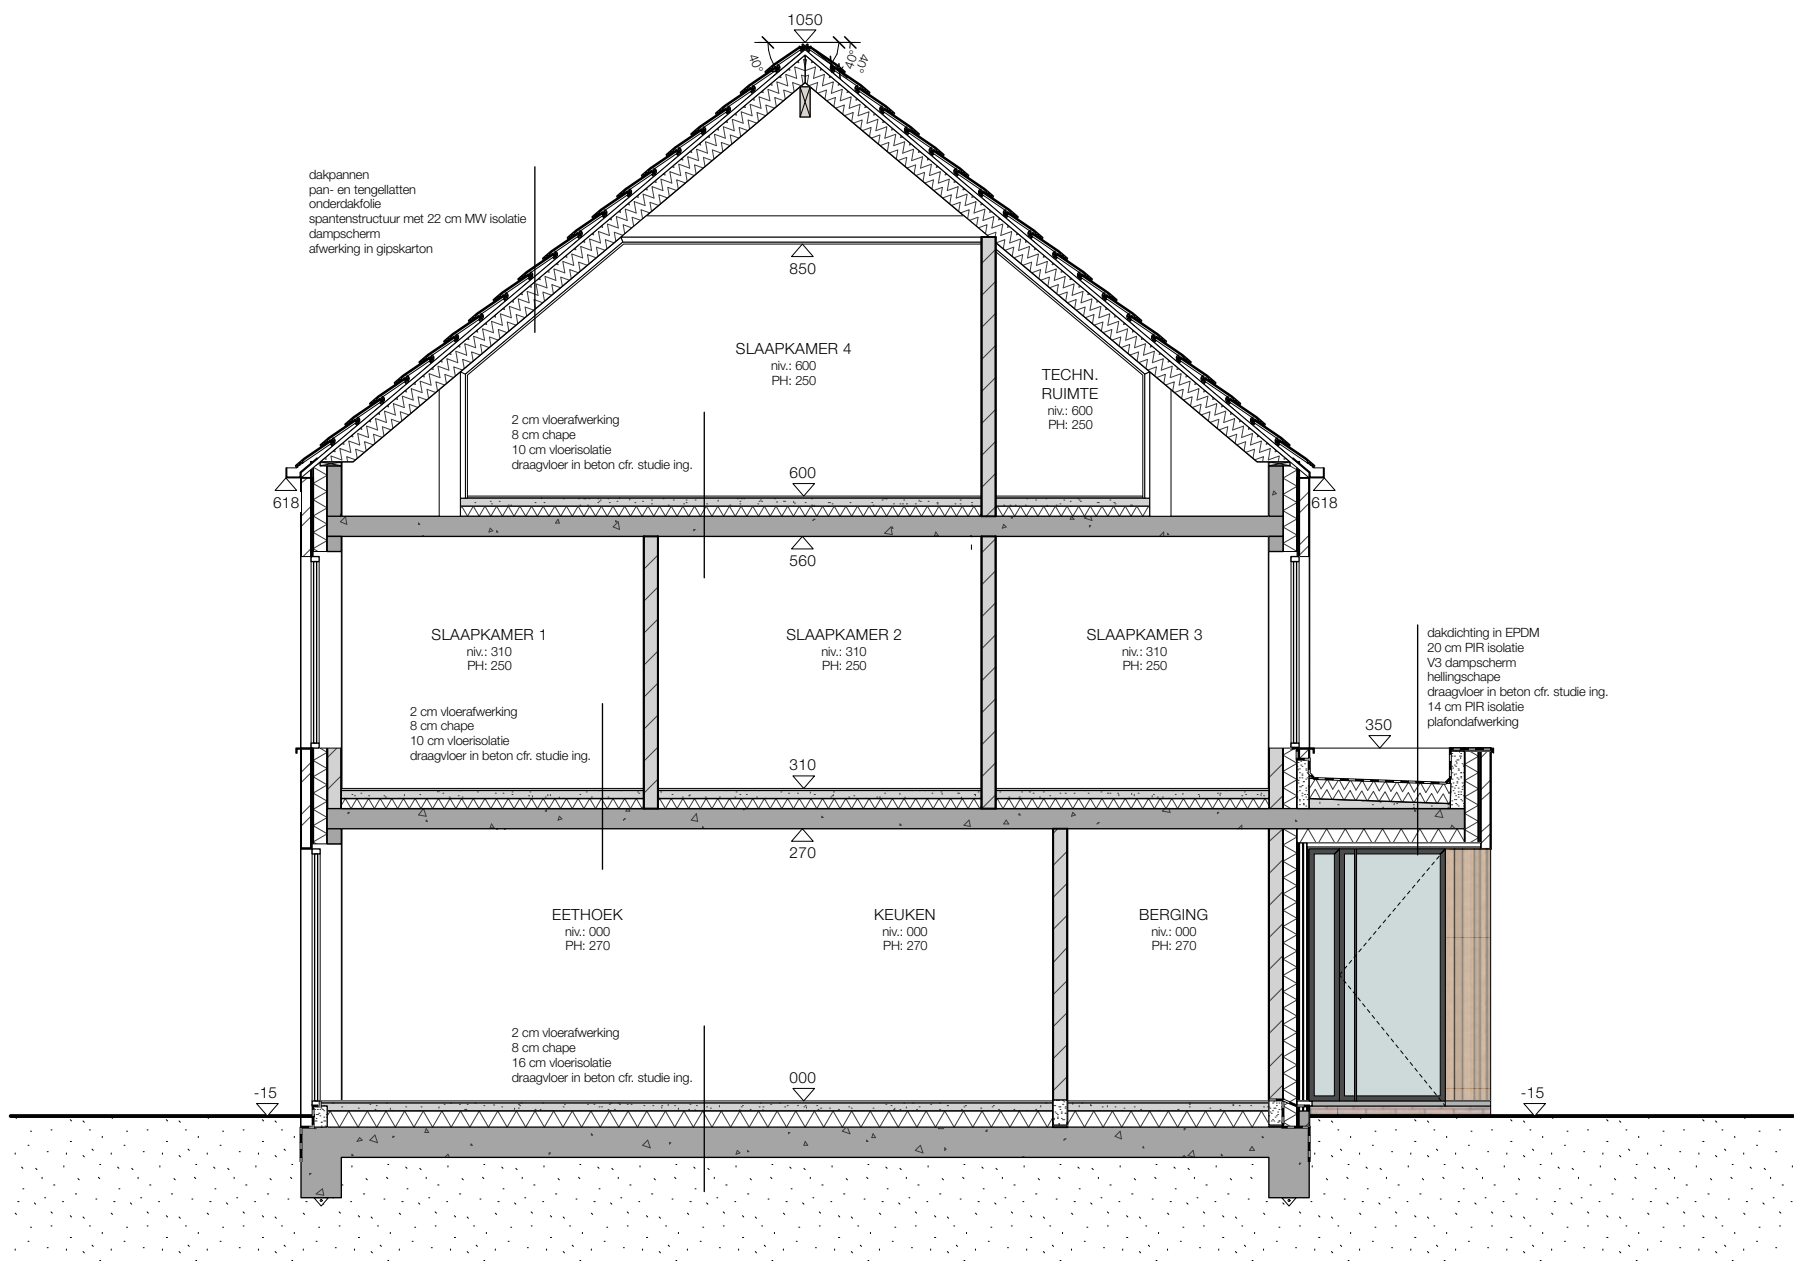

DOORSNEDE AA'

SCHAAL 1/75


RAL
STUDIO

RAL Studio
Bekstraat 4
3500 Hasselt
info@ralstudio.be
0497 87 26 71
0473 49 52 70

RAL2218 RAYMOND RUELENS - GENK

BOUWHEER
Raymond Ruelens

PERCEEL
Meridiaanlaan zn.
3600 Genk
Afdeling 8, sectie A, nrs 823Z & 824R

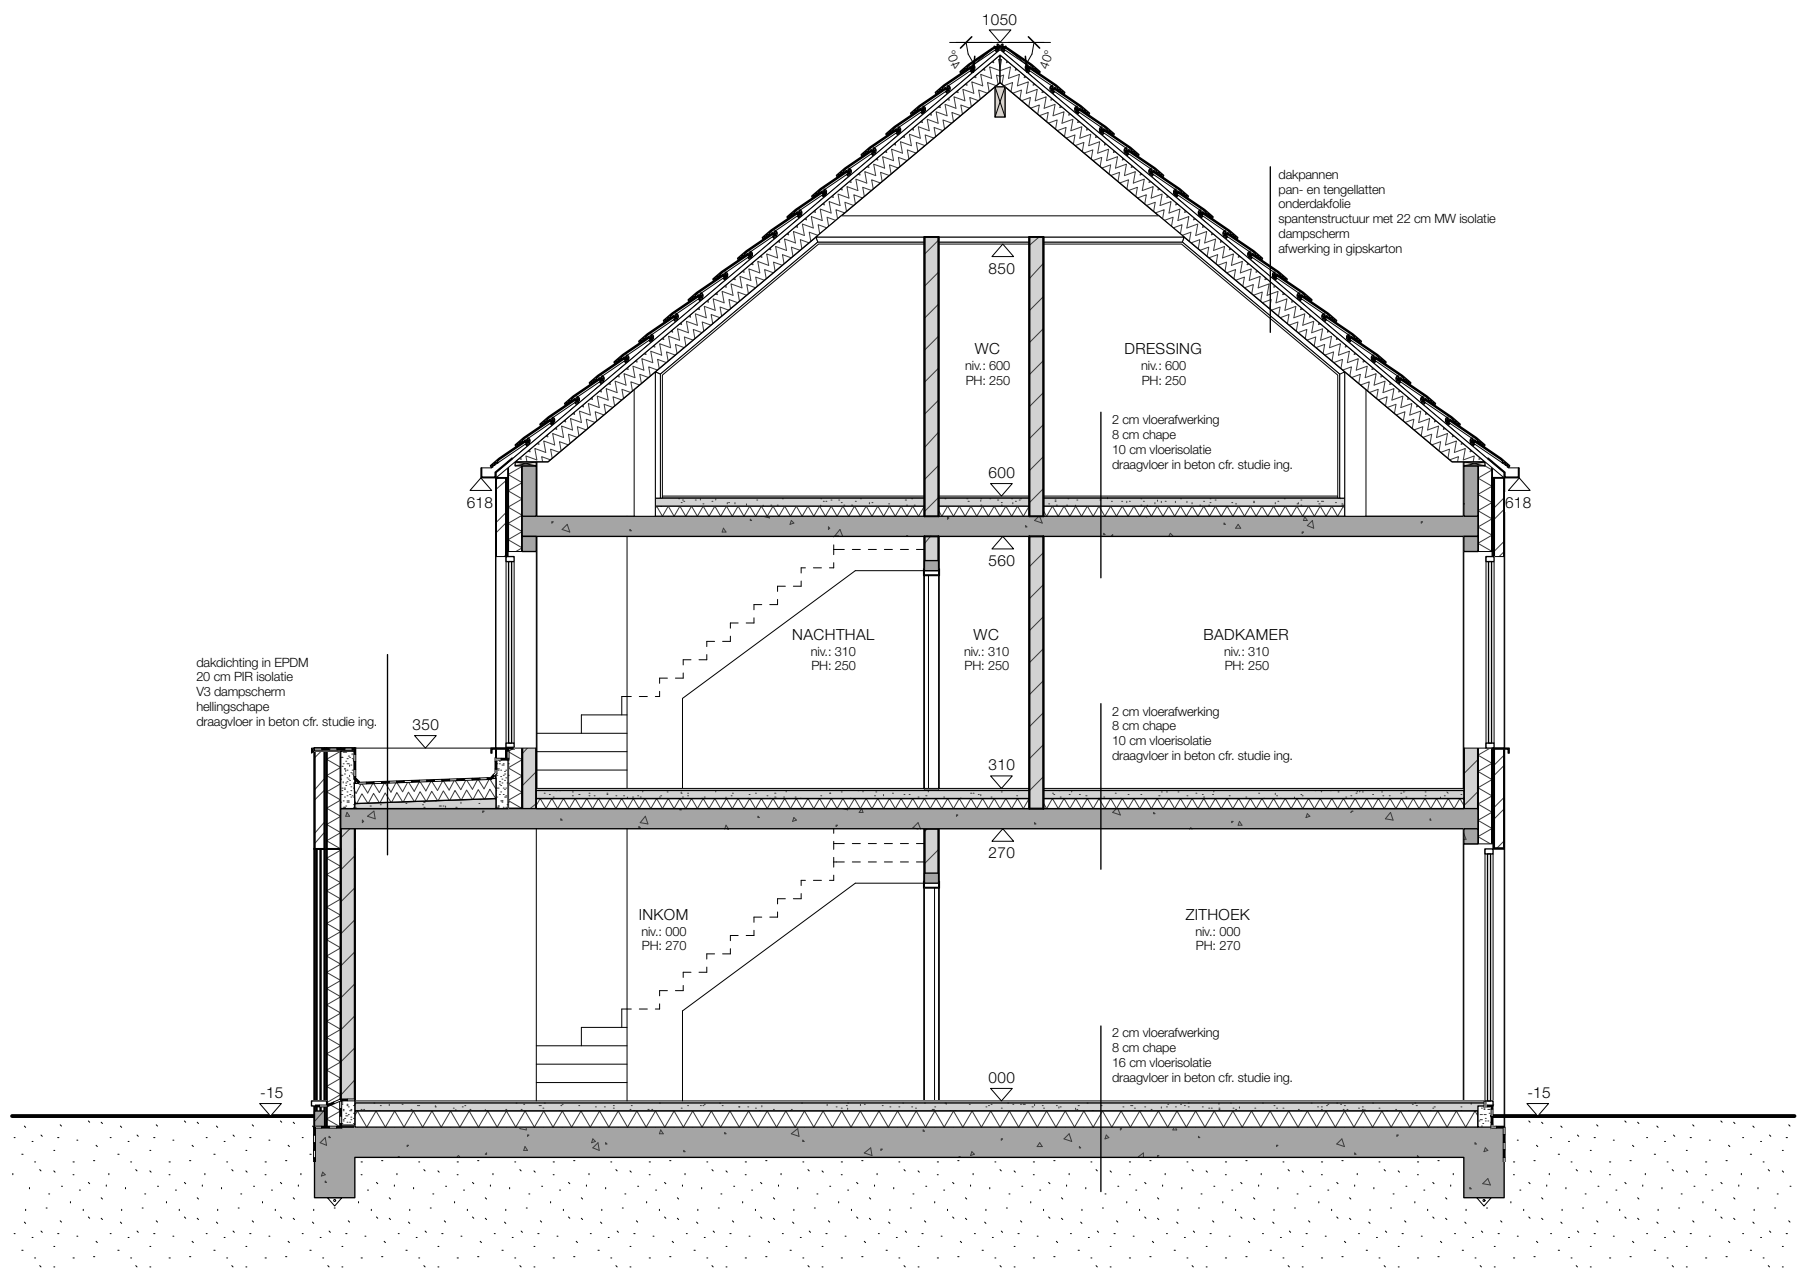

DOORSNEDE BB'

SCHAAL 1/75


RAL
STUDIO

RAL Studio
Bekstraat 4
3500 Hasselt
info@ralstudio.be
0497 87 26 71
0473 49 52 70

RAL2218 RAYMOND RUELENS - GENK

BOUWHEER
Raymond Ruelens

PERCEEL
Meridiaanlaan zn.
3600 Genk
Afdeling 8, sectie A, nrs 823Z & 824R

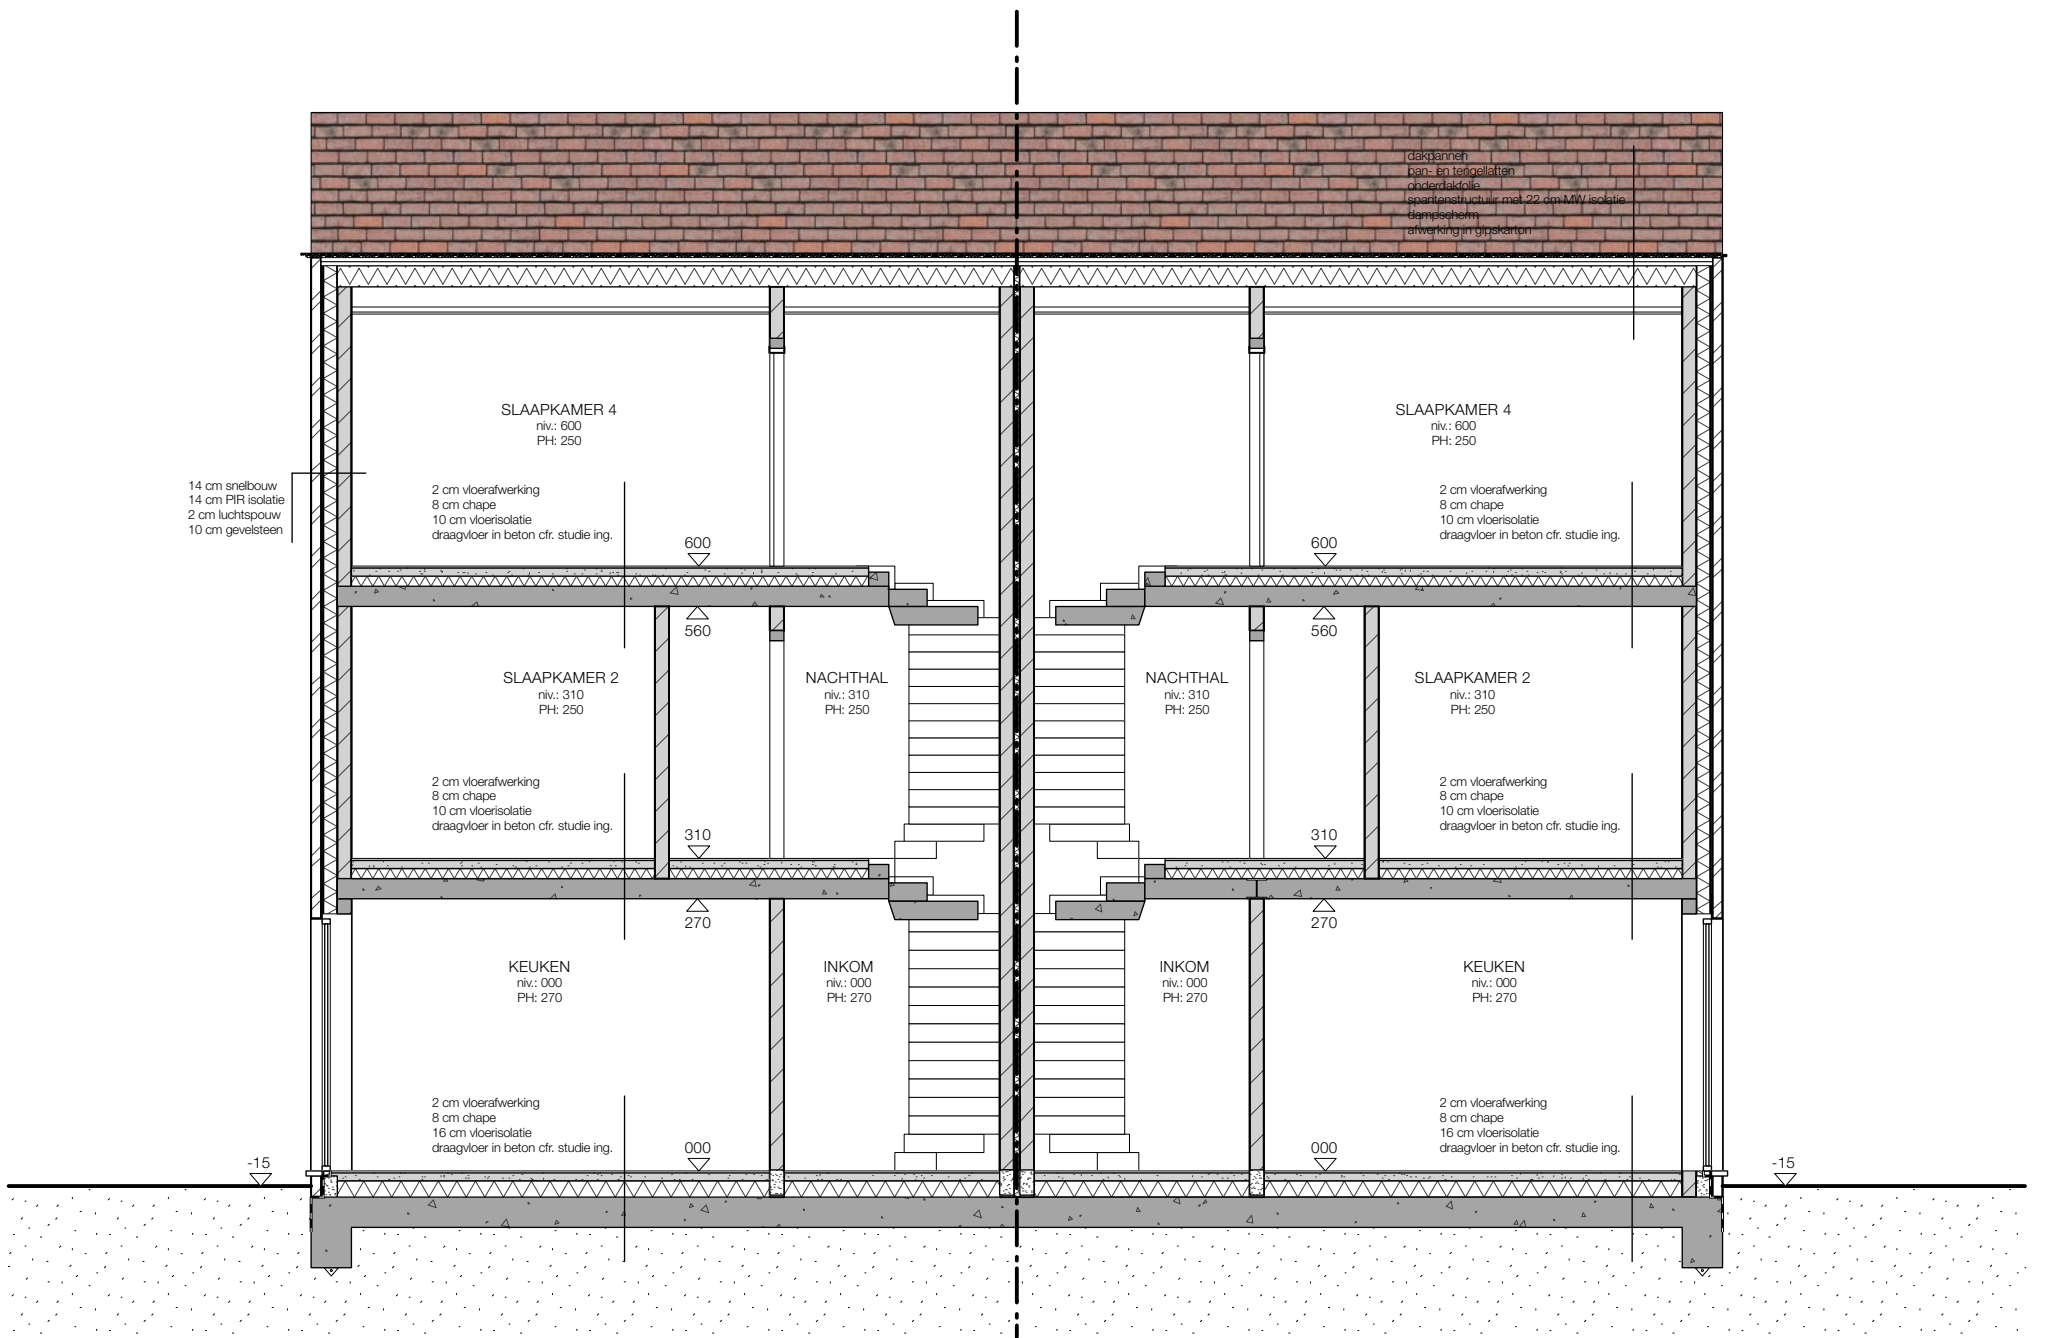

DOORSNEDE CC'

SCHAAL 1/75


RAL
STUDIO

RAL Studio
Bekstraat 4
3500 Hasselt
info@ralstudio.be
0497 87 26 71
0473 49 52 70

RAL2218 RAYMOND RUELENS - GENK

BOUWHEER
Raymond Ruelens

PERCEEL
Meridiaanlaan zn.
3600 Genk
Afdeling 8, sectie A, nrs 823Z & 824R

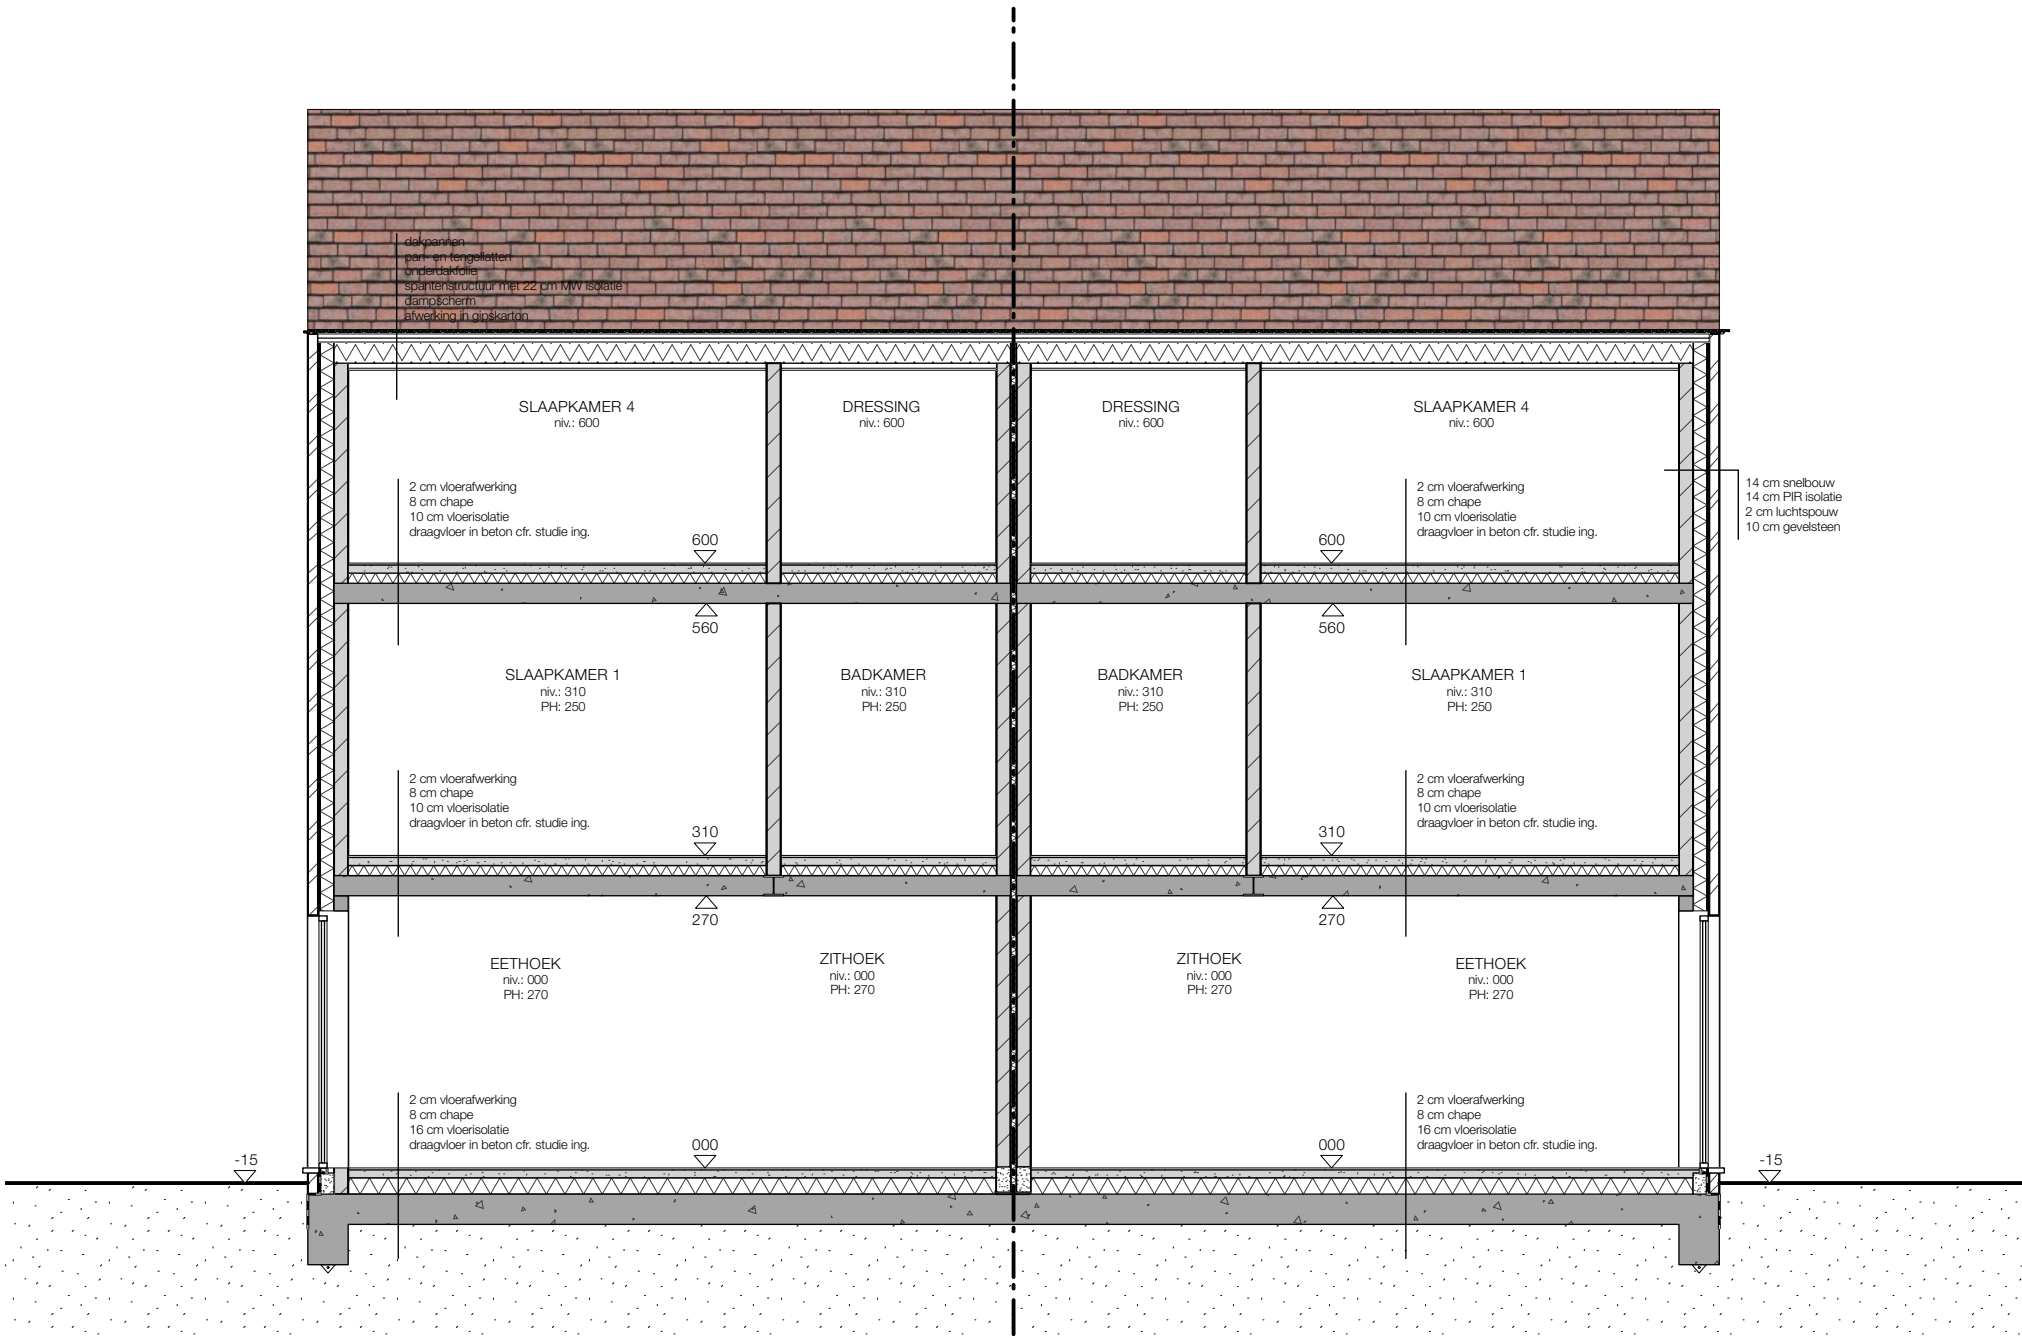

DOORSNEDE DD'

SCHAAL 1/75



VOORGEVEL
SCHAAL 1/75

RAL
STUDIO

RAL Studio
Bekstraat 4
3500 Hasselt
info@ralstudio.be
0497 87 26 71
0473 49 52 70

RAL2218 RAYMOND RUELENS - GENK

BOUWHEER
Raymond Ruelens

PERCEEL
Meridiaanlaan zn.
3600 Genk
Afdeling 8, sectie A, nrs 823Z & 824R

PERCEEL
Meridiaanlaan zn.
3600 Genk
Afdeling 8, sectie A, nrs 823Z & 824R



ACHTERGEVEL

SCHAAL 1/75

RAL
STUDIO

RAL Studio
Bekstraat 4
3500 Hasselt
info@ralstudio.be
0497 87 26 71
0473 49 52 70

RAL2218 RAYMOND RUELENS - GENK

BOUWHEER
Raymond Ruelens

PERCEEL
Meridiaanlaan zn.
3600 Genk
Afdeling 8, sectie A, nrs 823Z & 824R



ZIJGEVEL LINKS

SCHAAL 1/75

RAL
STUDIO

RAL Studio
Bekstraat 4
3500 Hasselt
info@ralstudio.be
0497 87 26 71
0473 49 52 70

RAL2218 RAYMOND RUELENS - GENK

BOUWHEER
Raymond Ruelens

PERCEEL
Meridiaanlaan zn.
3600 Genk
Afdeling 8, sectie A, nrs 823Z & 824R