


IMPLANTATION: SITUATION EXISTANTE
 Ech. 1/200

☐ Niv.cv = 32.98

	PU - P3
	2023-01 MOURCOURT
	01/08/23

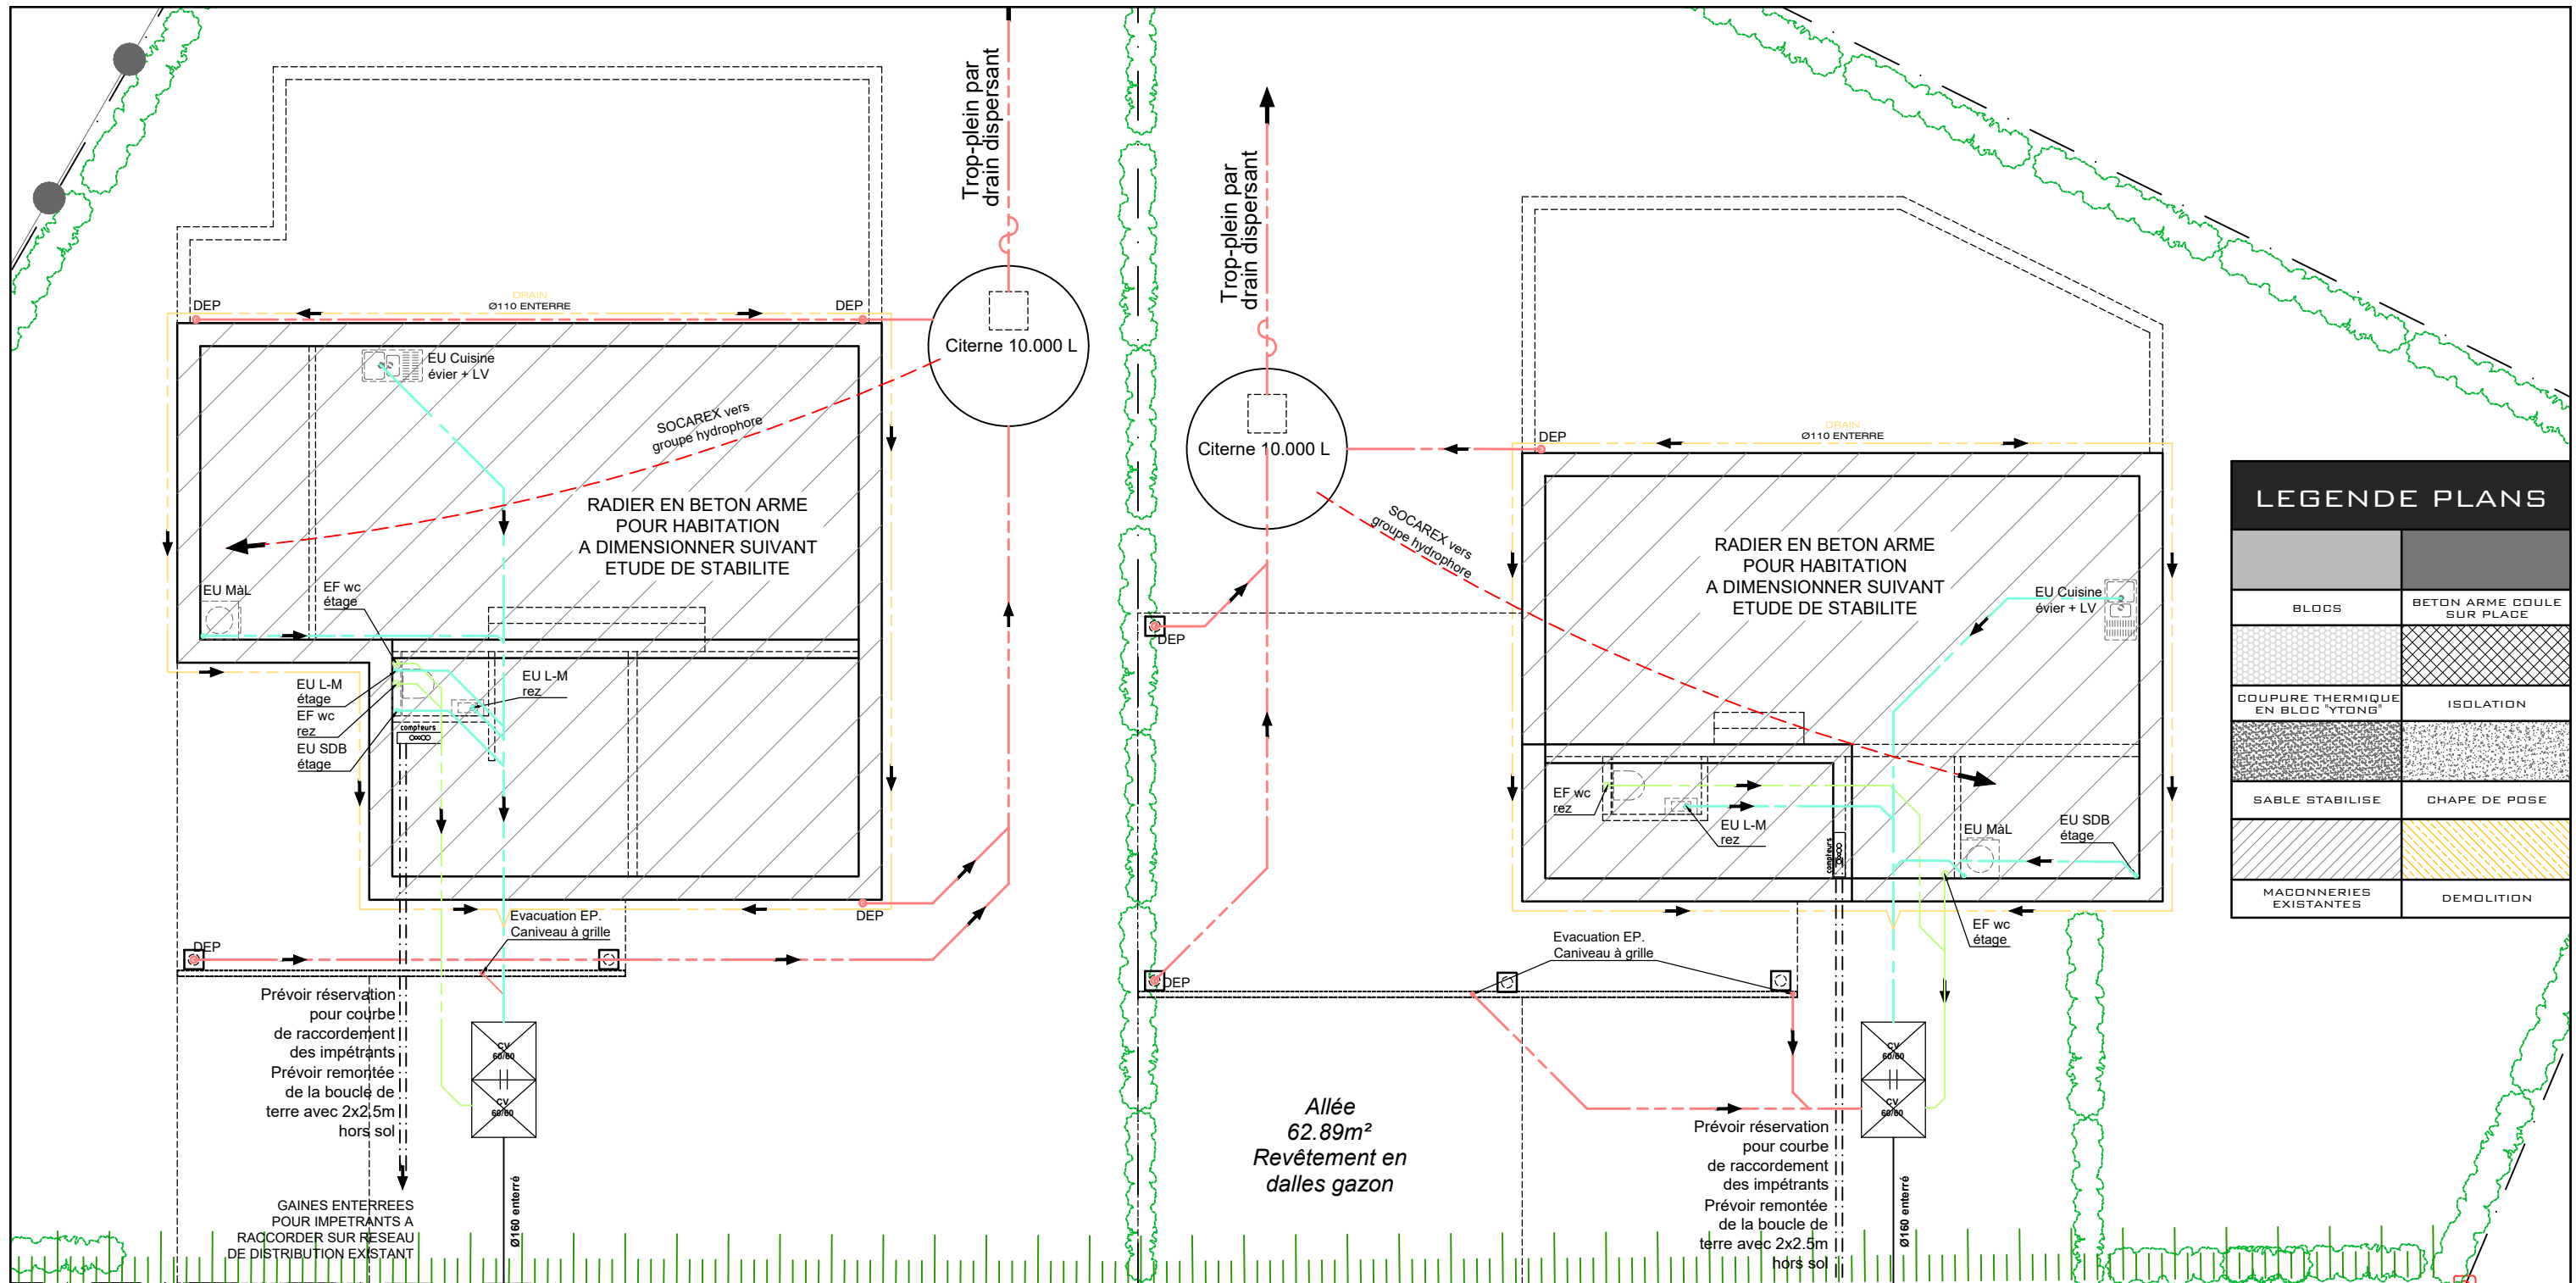

LEGENDE PLANS

	BLOCS		BETON ARME COULE SUR PLACE
	COUPURE THERMIQUE EN BLOC "YTONG"		ISOLATION
	SABLE STABILISE		CHAPE DE POSE
	MACONNERIES EXISTANTES		DEMOLITION

-47.43-

Allée
62.89m²
Revêtement en
dalles gazon

Prévoir réservation pour courbe de raccordement des impétrants
Prévoir remontée de la boucle de terre avec 2x2.5m hors sol

GAINES ENTERREES POUR IMPETRANTS A RACCORDER SUR RESEAU DE DISTRIBUTION EXISTANT

Raccordement dans l'égouttage public existant : niveau à vérifier avant terrassement

Prévoir réservation pour courbe de raccordement des impétrants
Prévoir remontée de la boucle de terre avec 2x2.5m hors sol

GAINES ENTERREES POUR IMPETRANTS A RACCORDER SUR RESEAU DE DISTRIBUTION EXISTANT

Raccordement dans l'égouttage public existant : niveau à vérifier avant terrassement

Borne existante "feno" jaune

LEGENDE EGOUTTAGE


	EAUX PLUVIALES
	EAUX FECALES
	EAUX USEES
	DRAIN


SCHEMA D'EGOUTTAGE
Ech. 1/100

Route provinciale
Axe de la voirie équipée
revêtement asphaltique

VANZET
X
ARCHITECTURE


PU - P5
2023-01
MOURCOURT
01/08/23

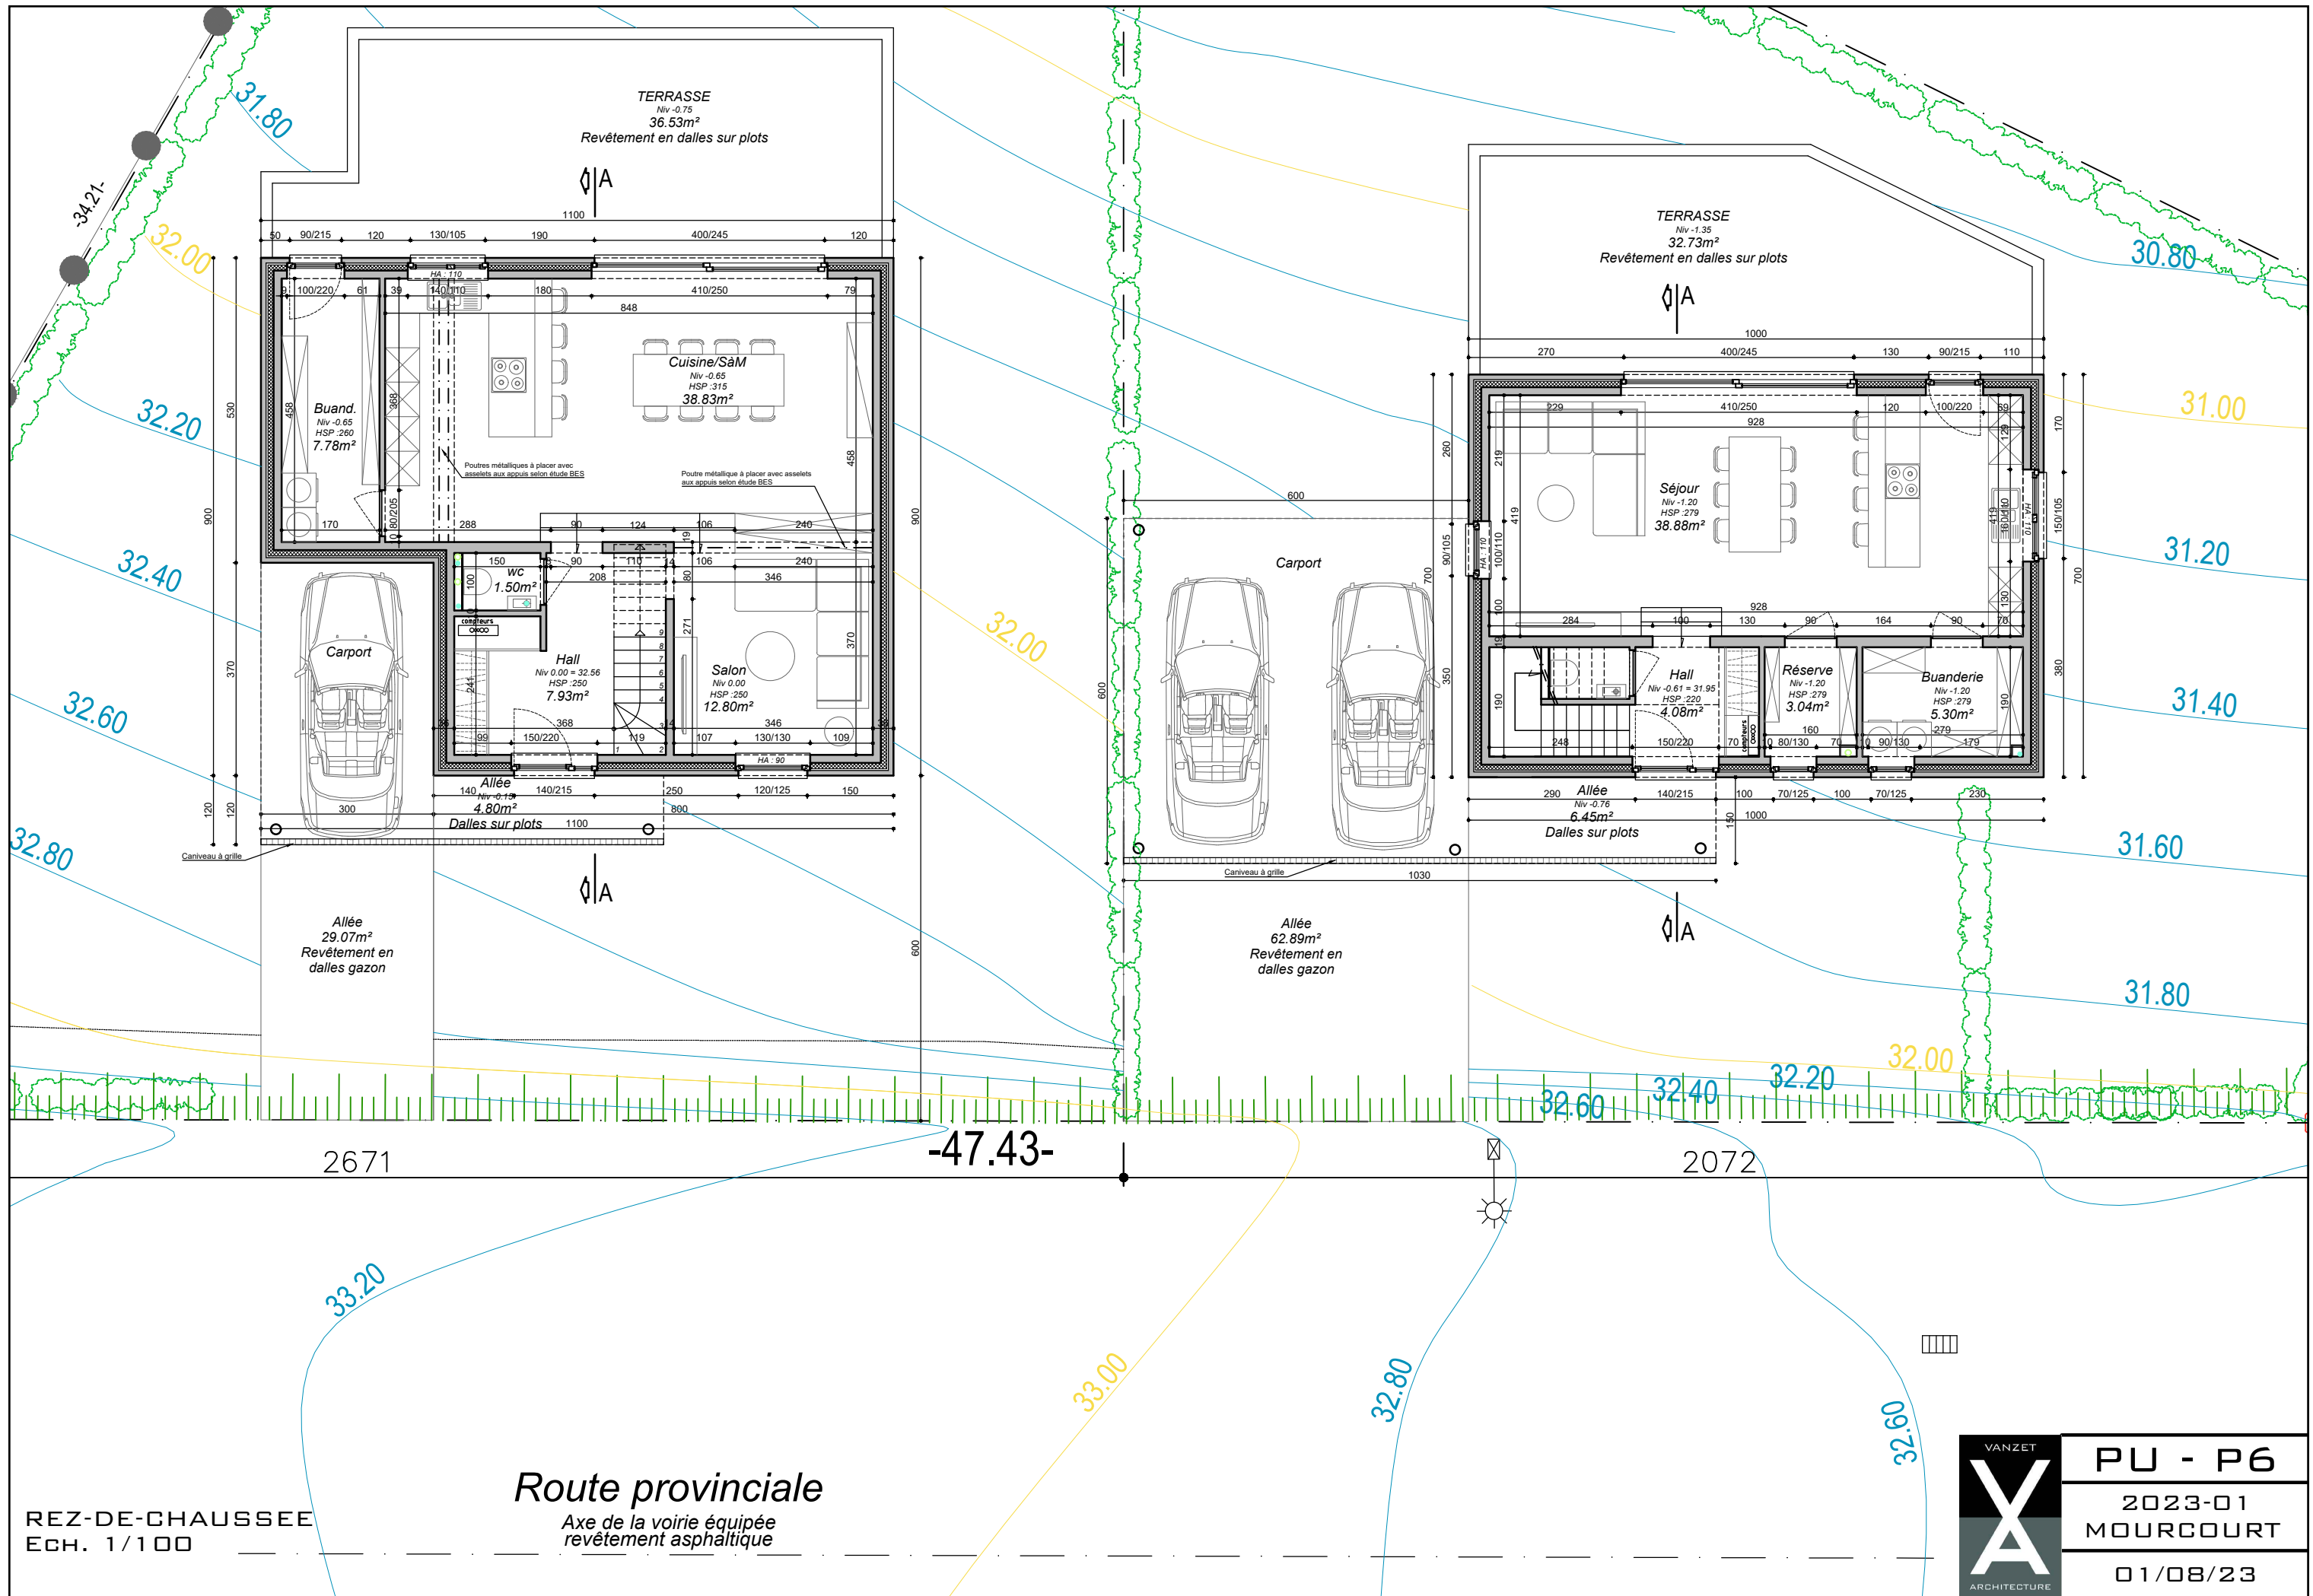

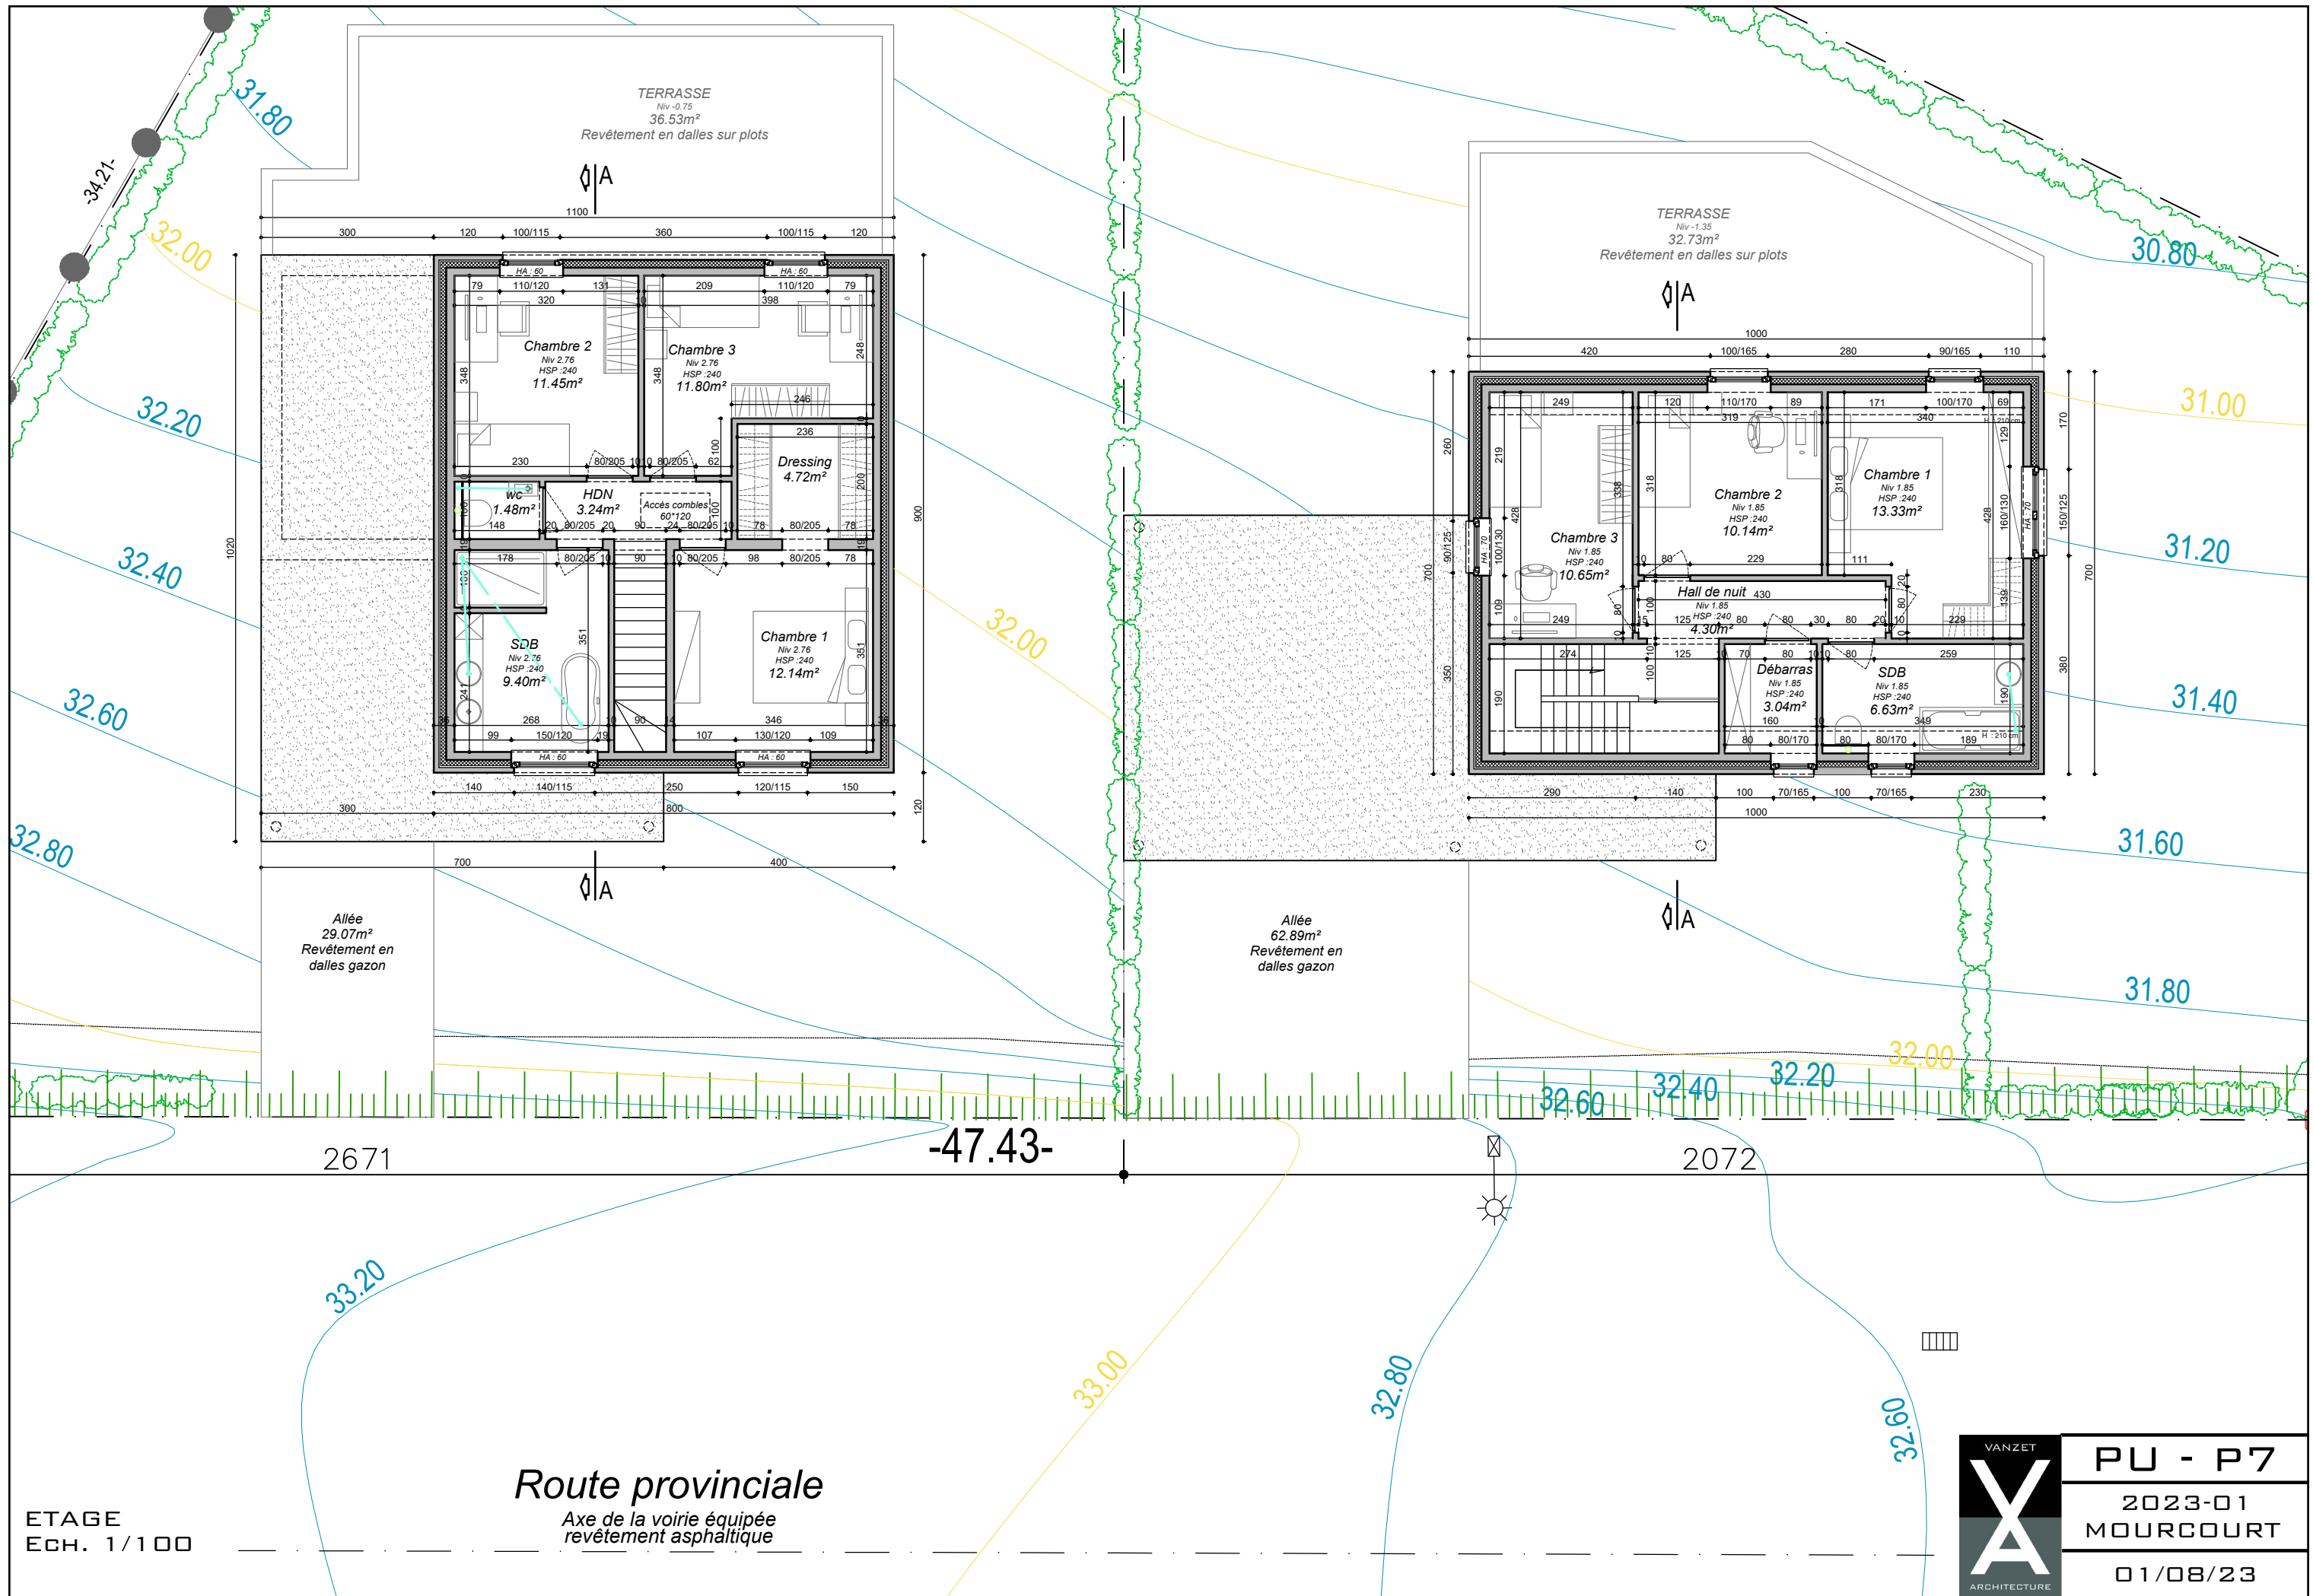


LEGENDE PLANS

BLOCS	BETON ARME COULE SUR PLACE
COUPURE THERMIQUE EN BLOC 'YTONG'	ISOLATION
SABLE STABILISE	CHAPE DE POSE
MACONNERIES EXISTANTES	DEMOLITION

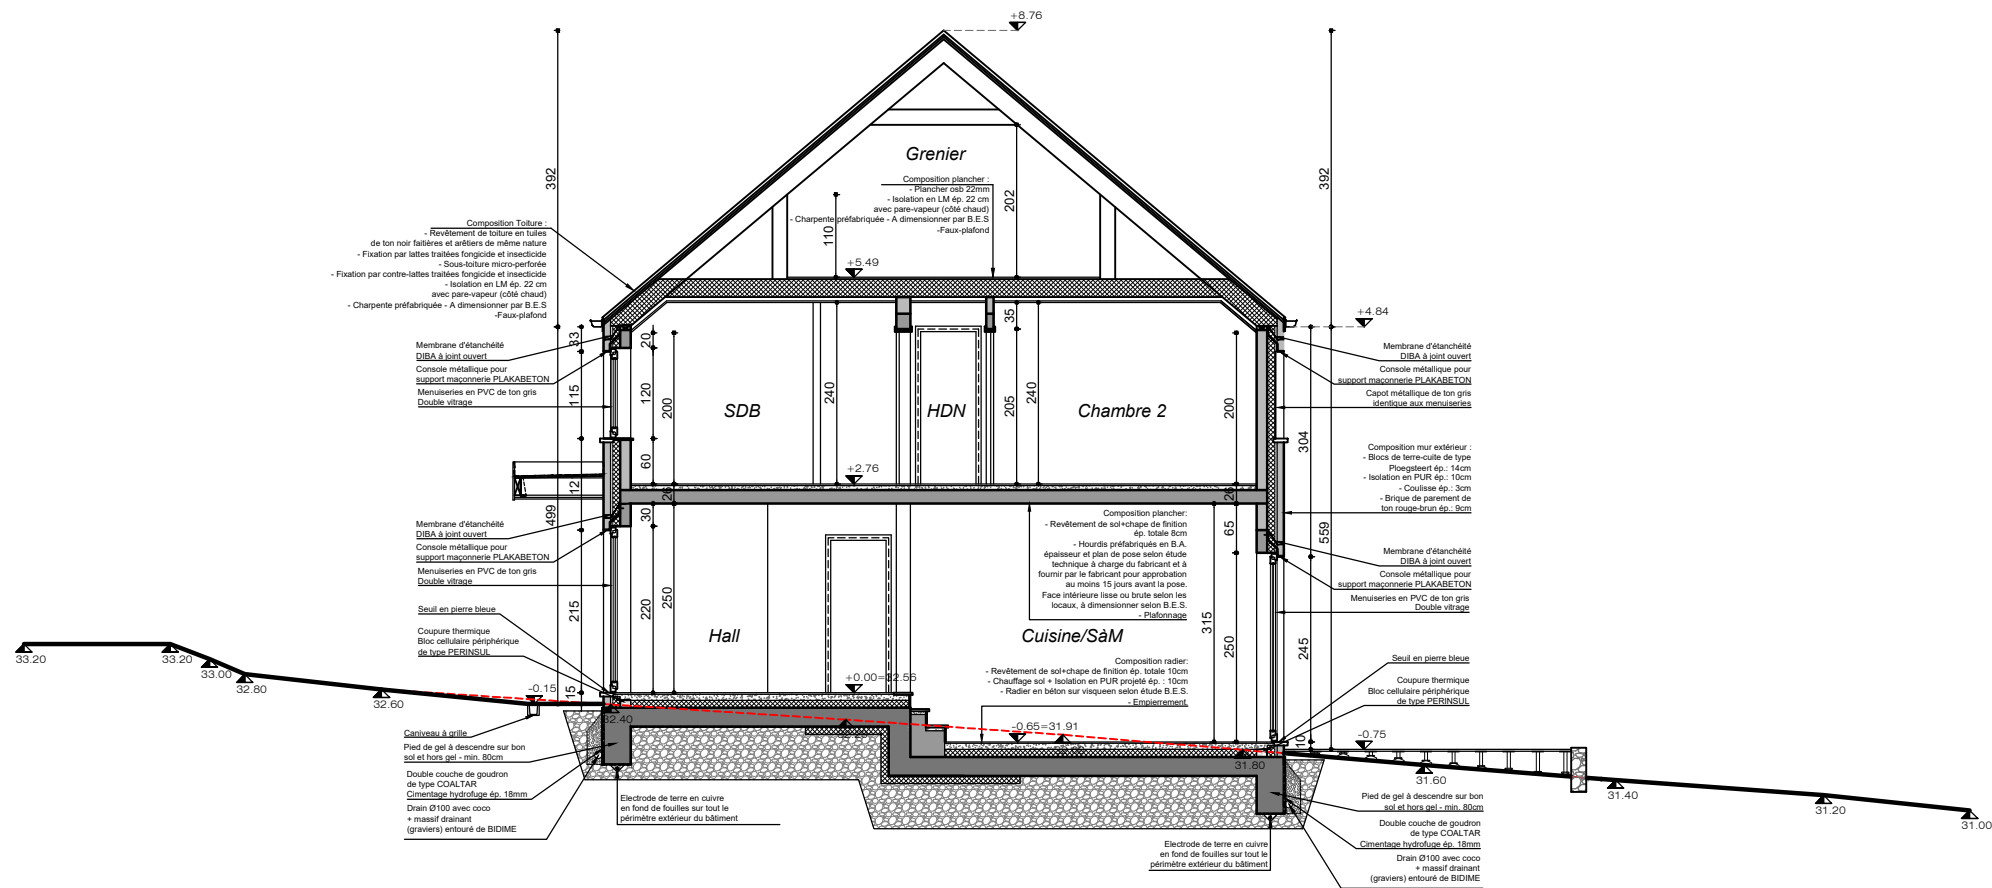


COUPE AA - HABITATION GAUCHE
ECH. 1/100

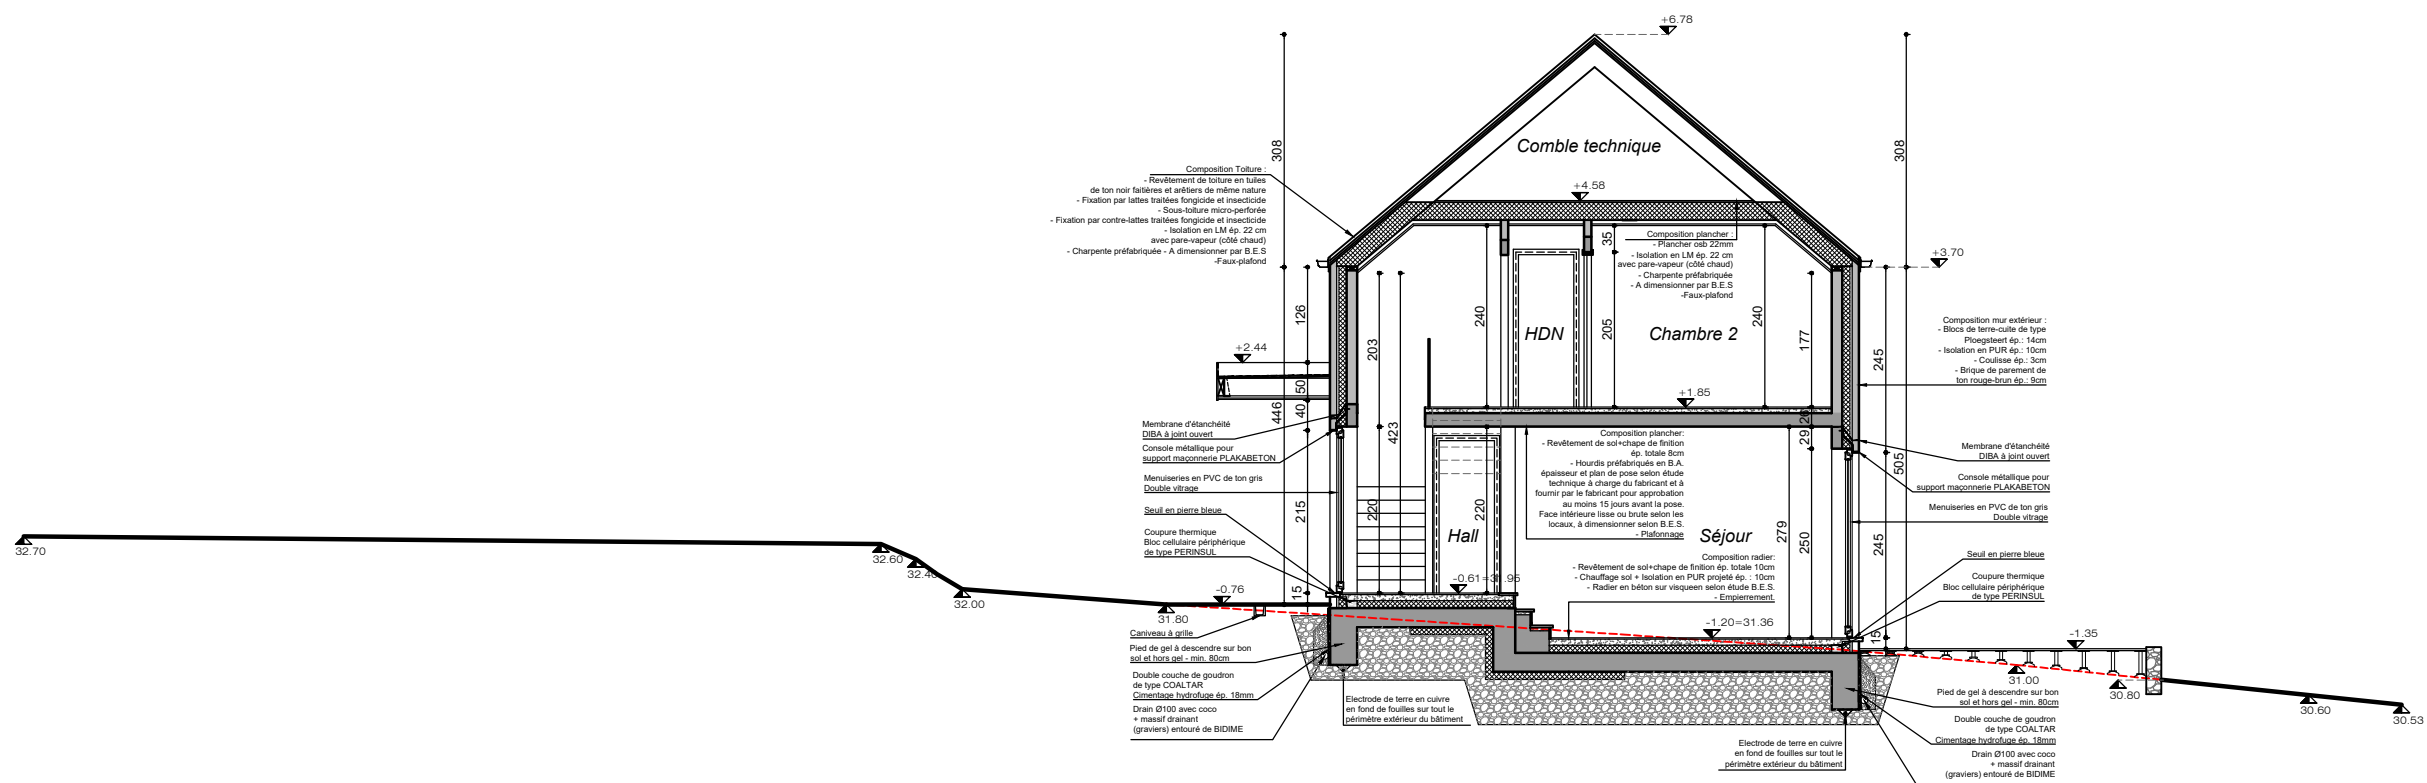


COUPE AA - HABITATION DROITE
ECH. 1/100



PU - P8
2023-01
MOURCOURT
01/08/23

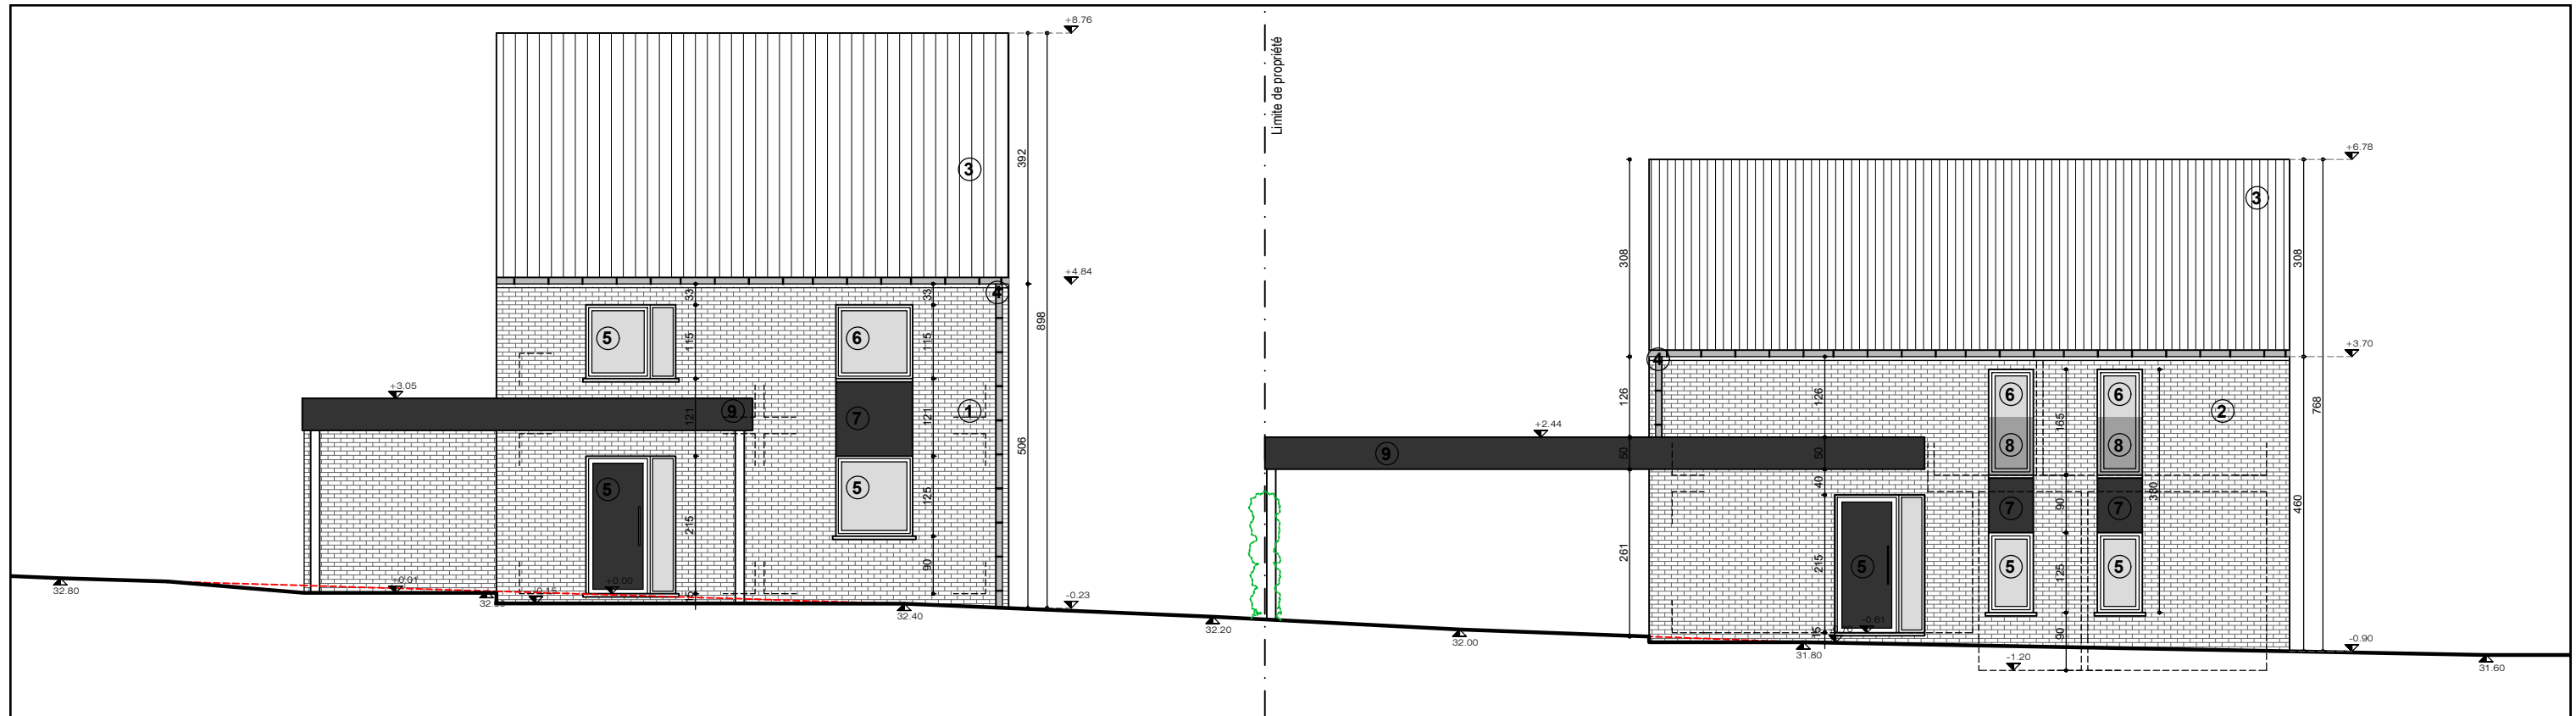

FAÇADE AVANT
ECH. 1/100

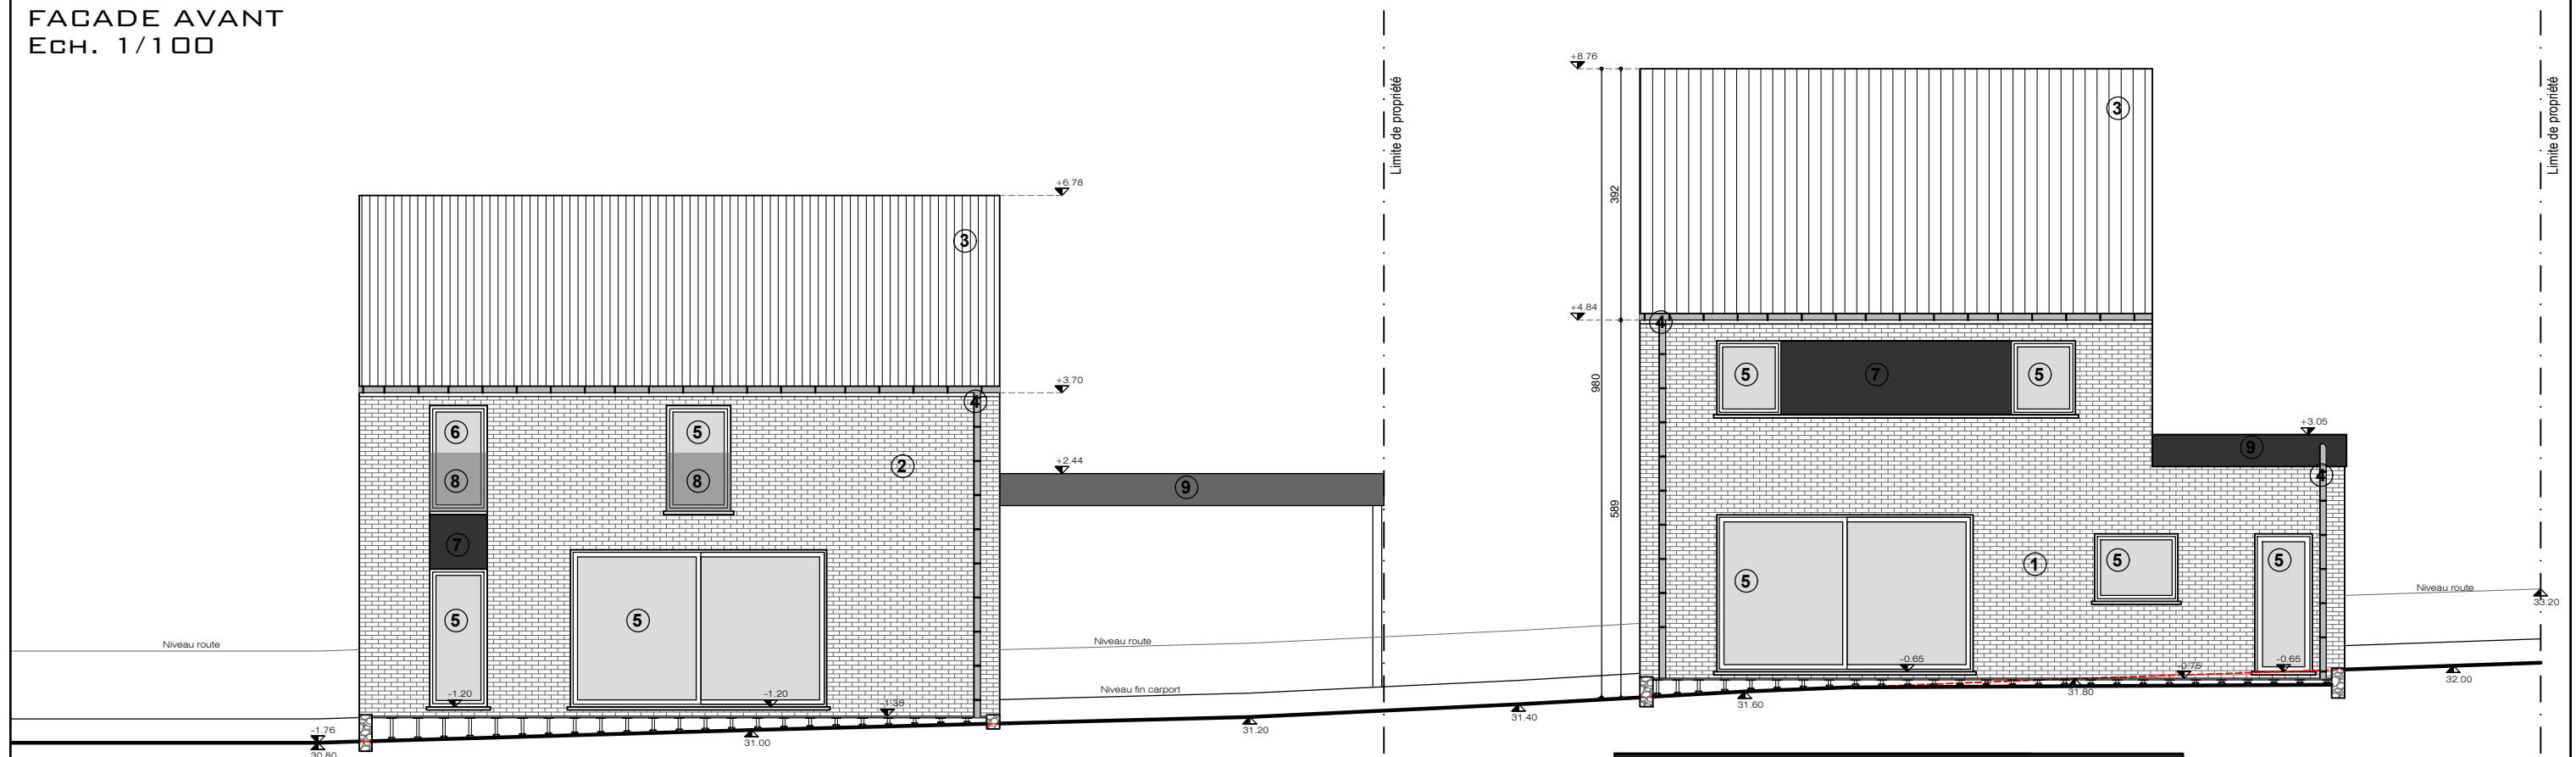

FAÇADE ARRIERE
ECH. 1/100

LEGENDE DES MATERIAUX

1. MURS EXTÉRIEURS - BRIQUE DE TON ROUGE/BRUN.
2. MURS EXTÉRIEURS - BRIQUE DE TON BEIGE.
3. TOITURE À VERSANTS EN TUILES PLATES DE TON ANTHRACITE.
4. GOUTTIÈRE ET DEP EN ZINC LAQUÉ DE TON NOIR.
5. MENUISERIE EXTÉRIEURE PVC DE TON ANTHRACITE ET SEUIL EN PIERRE BLEUE.
6. MENUISERIE EXTÉRIEURE PVC DE TON ANTHRACITE ET SEUIL EN ALUMINIUM.
7. CAPOT EN ALUMINIUM DE TON ANTHRACITE IDENTIQUE AUX MENUISERIES
8. GARDE-CORPS EN VERRE
9. STRUCTURE DU CARPORT DE TON ANTHRACITE+ PANNEAUX DE FIBRE/CIMENT DE TON ANTHRACITE.
10. MURET EN GABION




PU - P9

2023-01
MOURCOURT


01/08/23

LEGENDE DES MATERIAUX


1. MURS EXTÉRIEURS - BRIQUE DE TON ROUGE/BRUN.
2. MURS EXTÉRIEURS - BRIQUE DE TON BEIGE.
3. TOITURE À VERSANTS EN TUILES PLATES DE TON ANTHRACITE.
4. GOUTTIÈRE ET DÉP EN ZINC LAQUÉ DE TON NOIR.
5. MENUISERIE EXTÉRIEURE PVC DE TON ANTHRACITE ET SEUIL EN PIERRE BLEUE.
6. MENUISERIE EXTÉRIEURE PVC DE TON ANTHRACITE ET SEUIL EN ALUMINIUM.
7. CAPOT EN ALUMINIUM DE TON ANTHRACITE IDENTIQUE AUX MENUISERIES
8. GARDE-CORPS EN VERRE
9. STRUCTURE DU CARPORT DE TON ANTHRACITE + PANNEAUX DE FIBRE/CIMENT DE TON ANTHRACITE.
10. MURET EN GABION

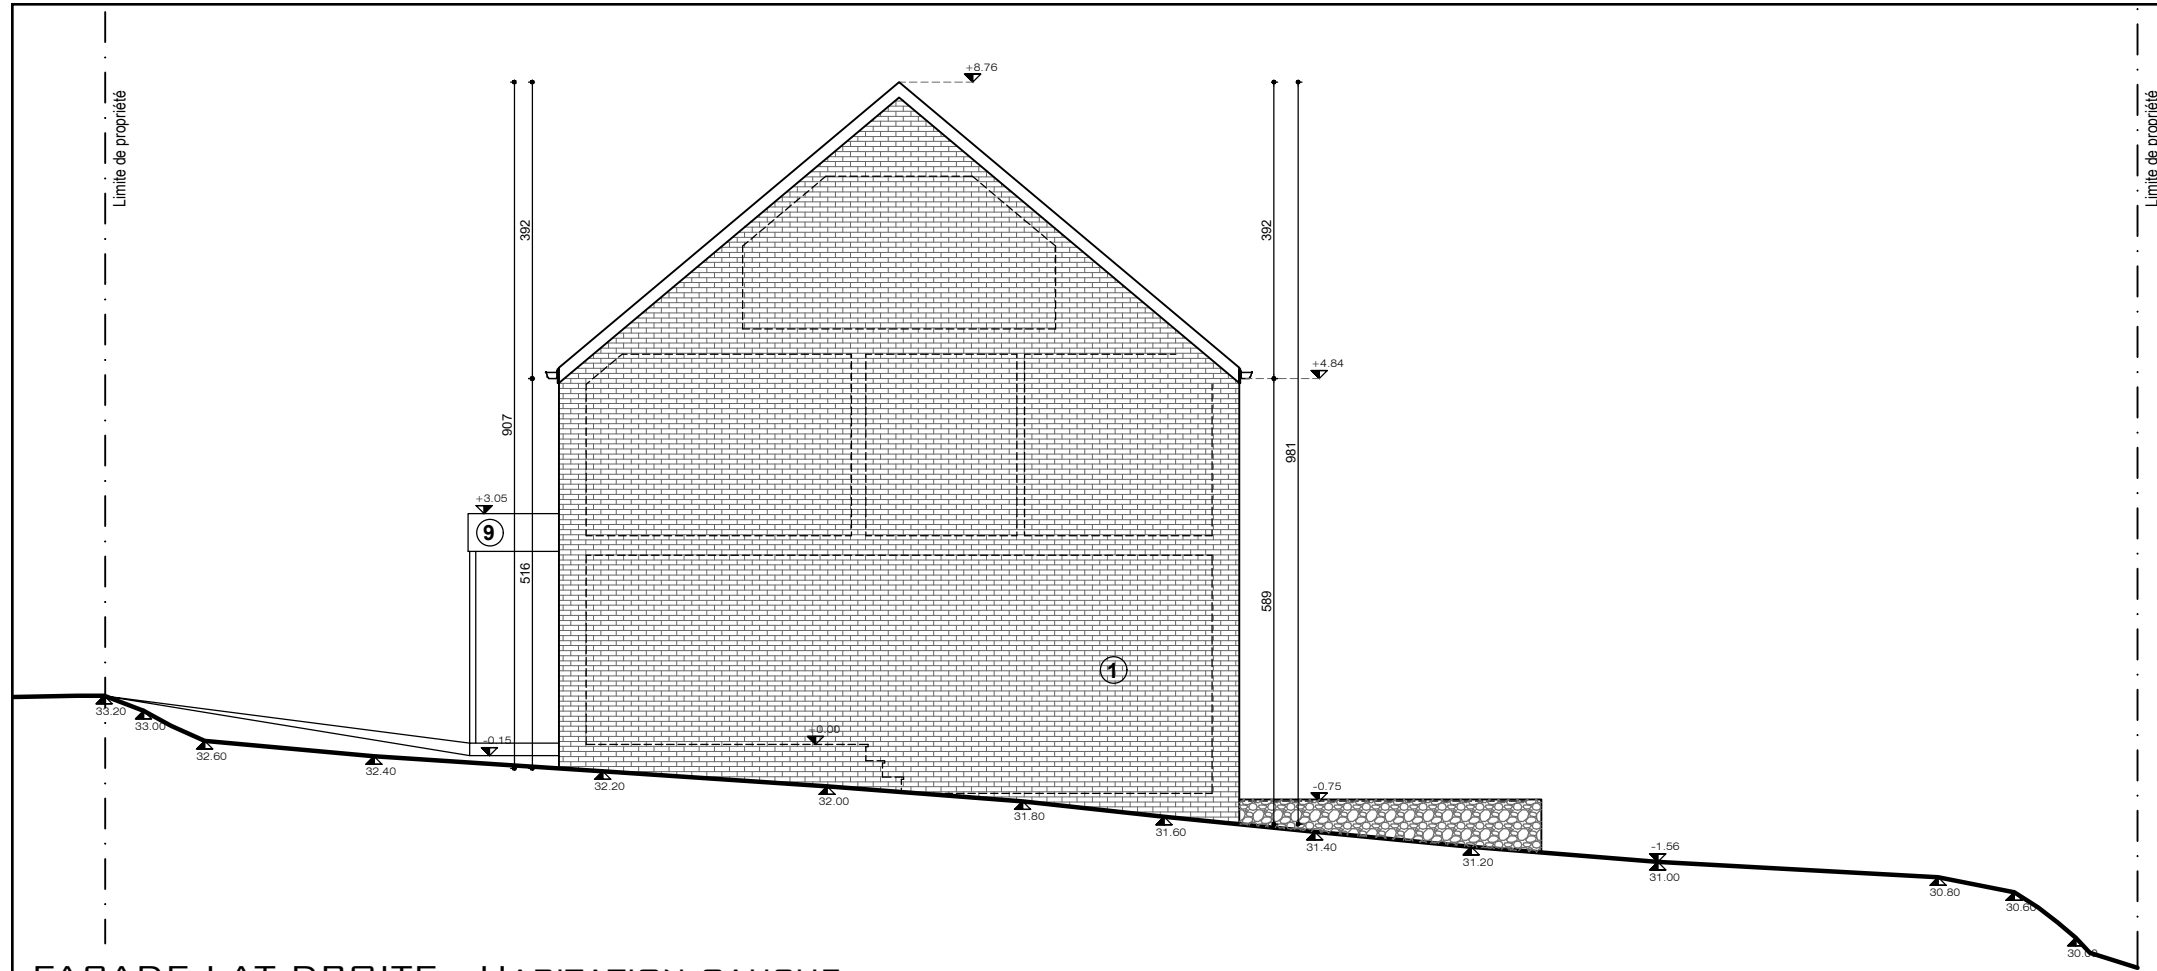

FAÇADE LAT DROITE - HABITATION GAUCHE
ECH. 1/100

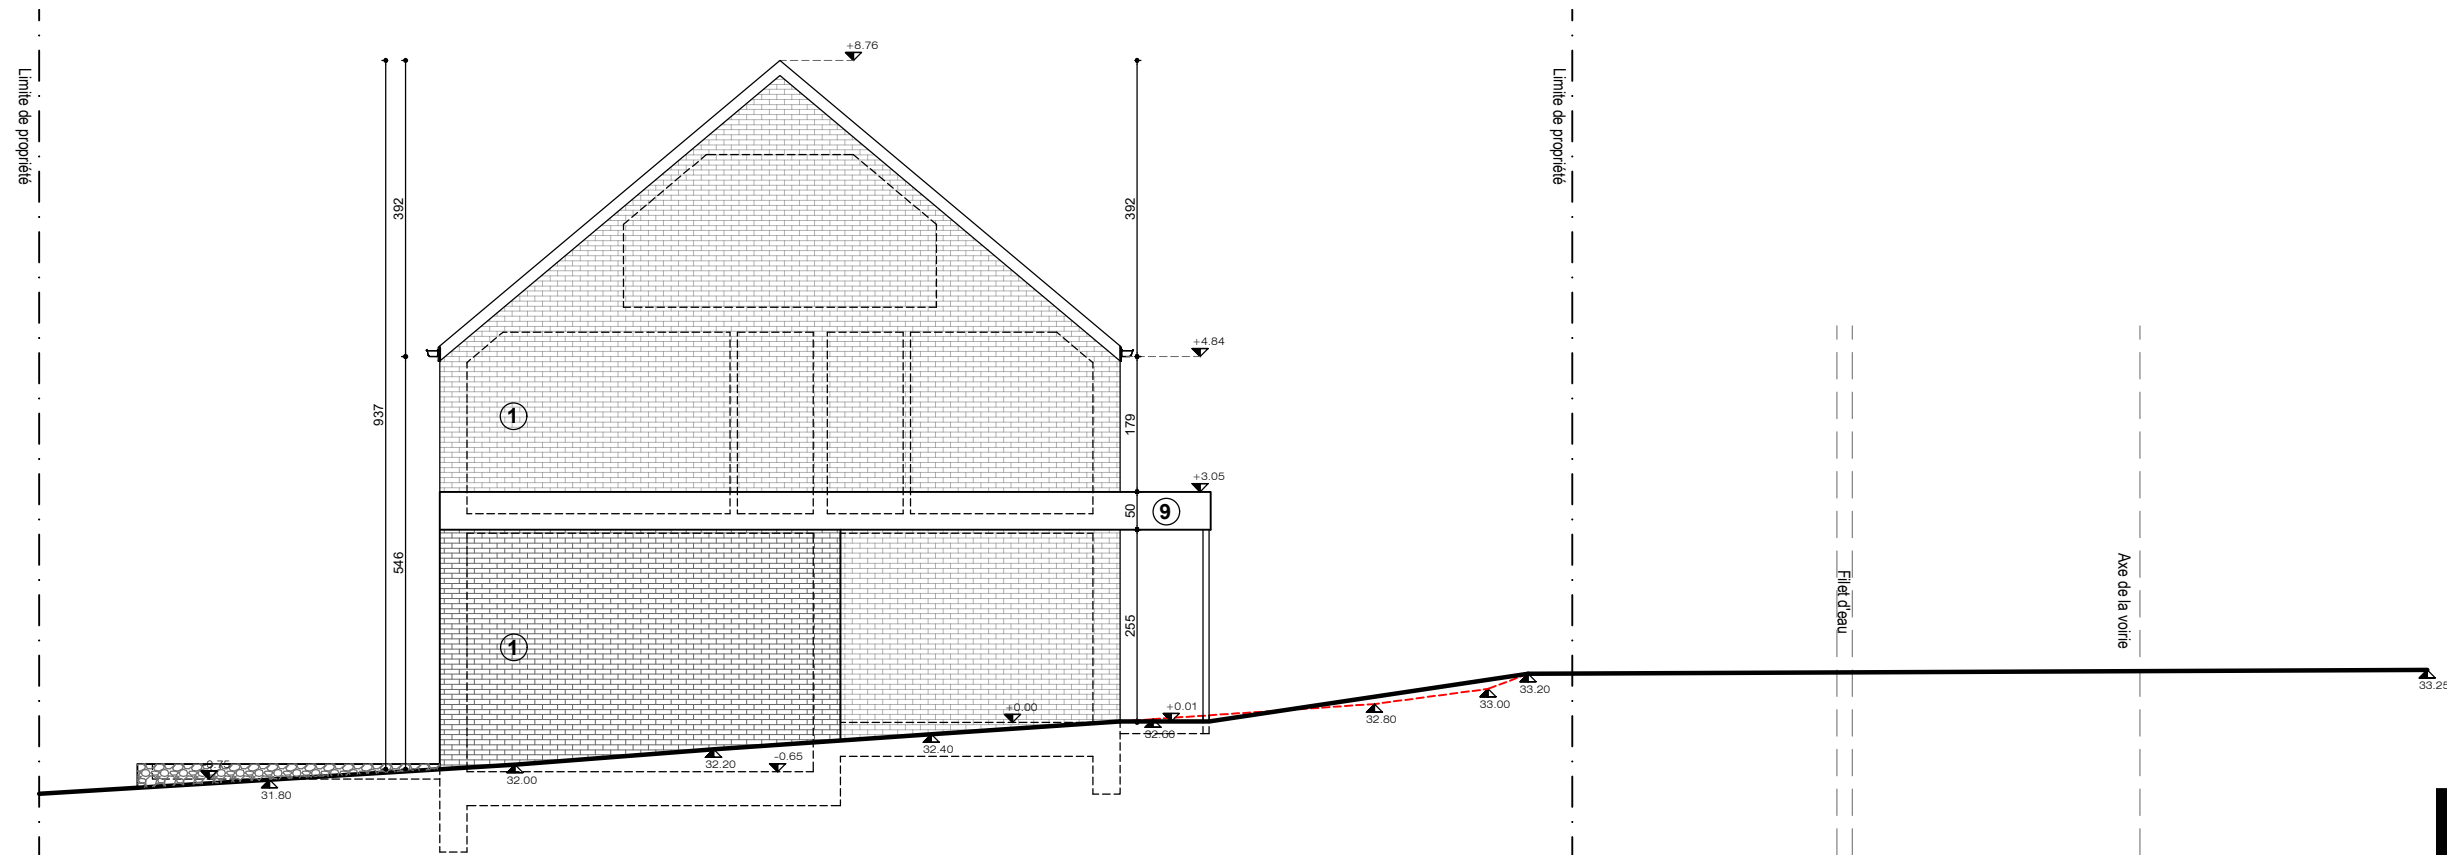


FAÇADE LAT GAUCHE - HABITATION GAUCHE
ECH. 1/100


	PU - P10
	2023-01 MOURCOURT
	01/08/23

LEGENDE DES MATERIAUX

1. MURS EXTÉRIEURS - BRIQUE DE TON ROUGE/BRUN.
2. MURS EXTÉRIEURS - BRIQUE DE TON BEIGE.
3. TOITURE À VERSANTS EN TUILES PLATES DE TON ANTHRACITE.
4. GOUTTIÈRE ET DÉP EN ZINC LAQUÉ DE TON NOIR.
5. MENUISERIE EXTÉRIÈRE PVC DE TON ANTHRACITE ET SEUIL EN PIERRE BLEUE.
6. MENUISERIE EXTÉRIÈRE PVC DE TON ANTHRACITE ET SEUIL EN ALUMINIUM.
7. CAPOT EN ALUMINIUM DE TON ANTHRACITE IDENTIQUE AUX MENUISERIES
8. GARDE-CORPS EN VERRE
9. STRUCTURE DU CARPORT DE TON ANTHRACITE + PANNEAUX DE FIBRE/CIMENT DE TON ANTHRACITE.
10. MURET EN GABION

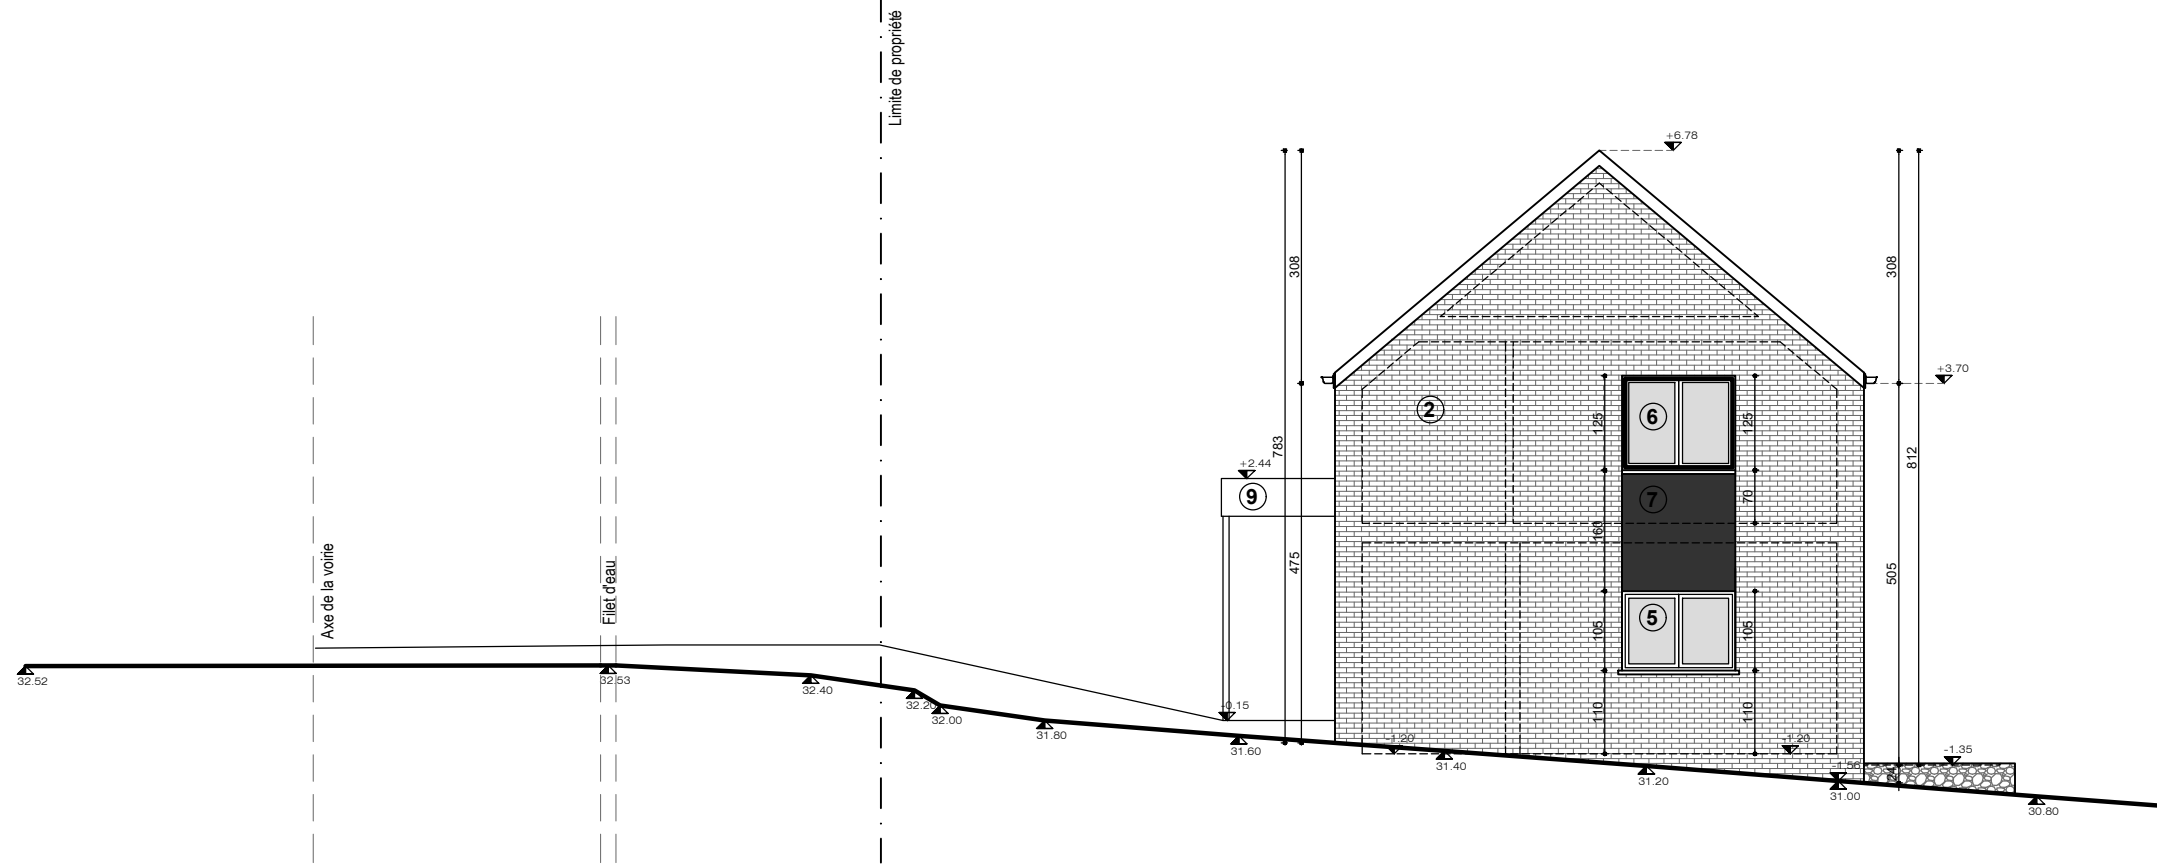

FAÇADE LAT DROITE - HABITATION DROITE
ECH. 1/100

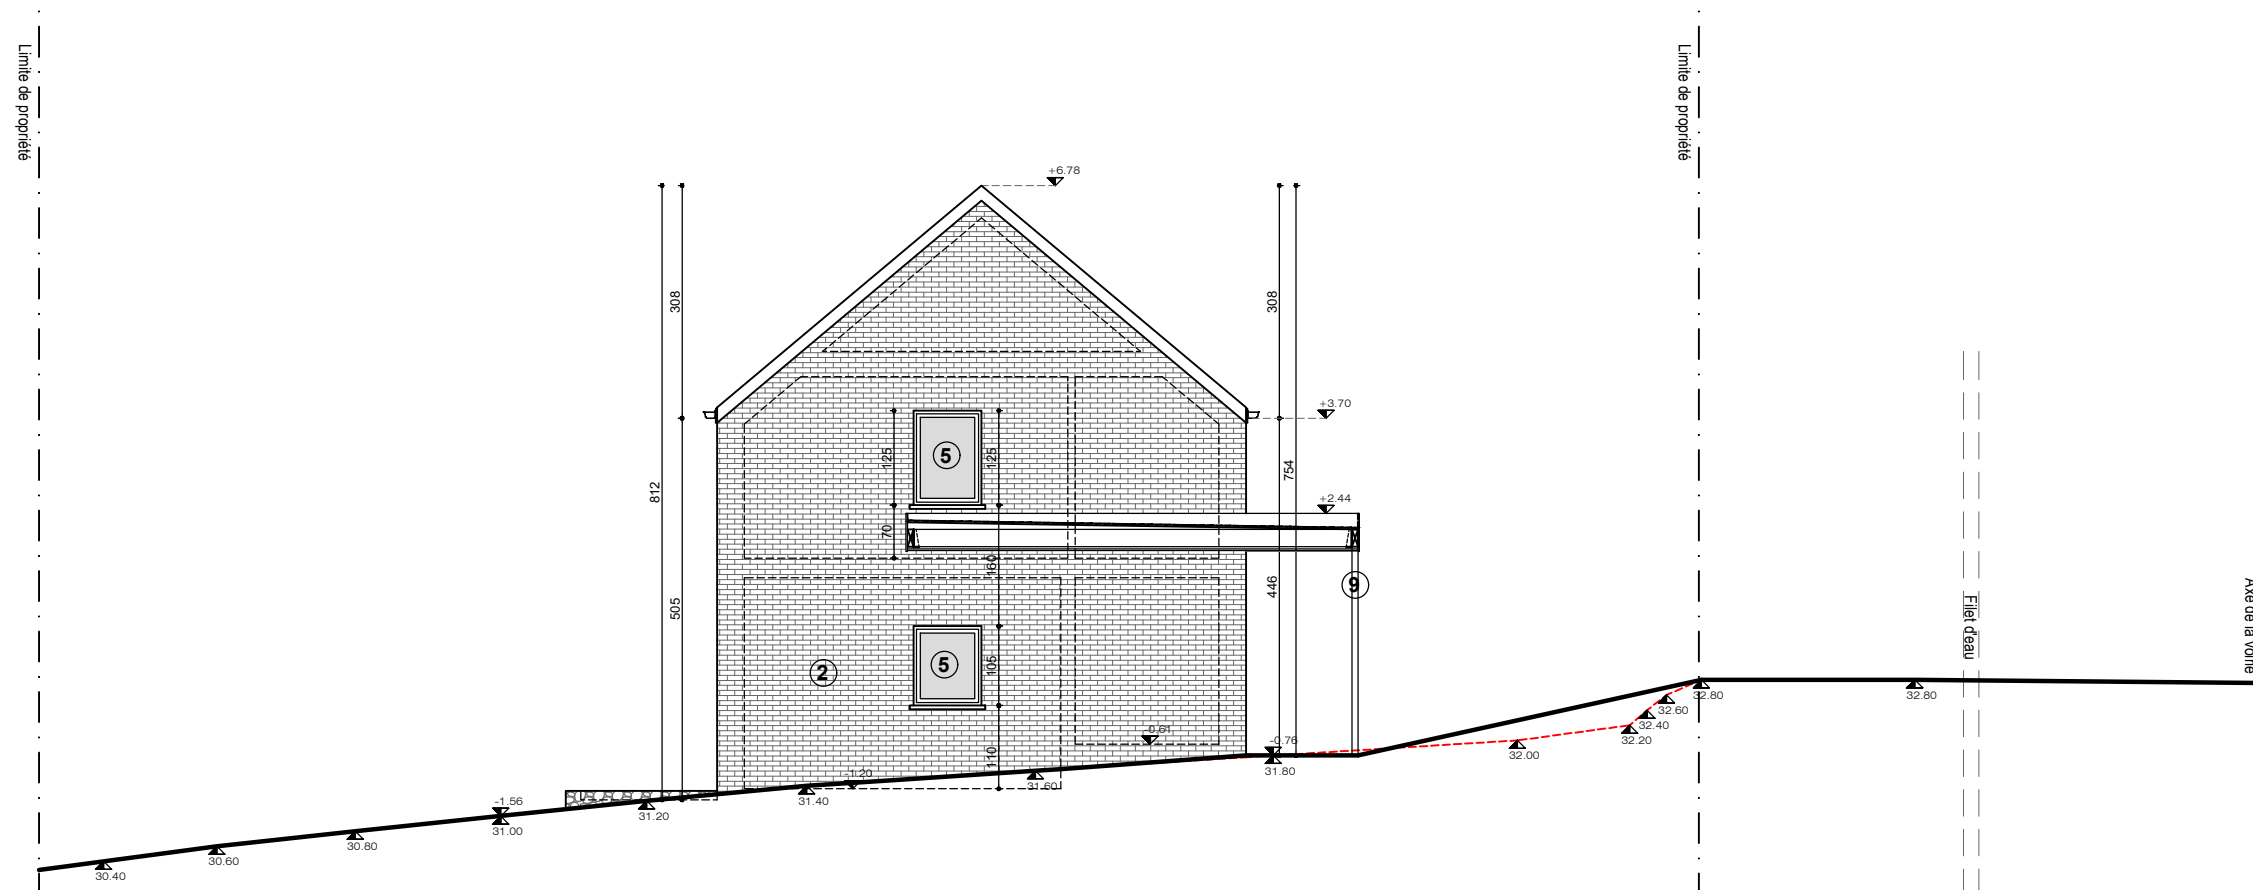

FAÇADE LAT GAUCHE - HABITATION DROITE
ECH. 1/100