


— ONTWERP TOT HET BOUWEN VAN EEN WOONHUIS IN DE BOGOMIJSSTRAAT —

— TE MARIJKERKE DOOR EIGENDOM VAN DEN HEER ALBERT VAN DEN BERGHE —

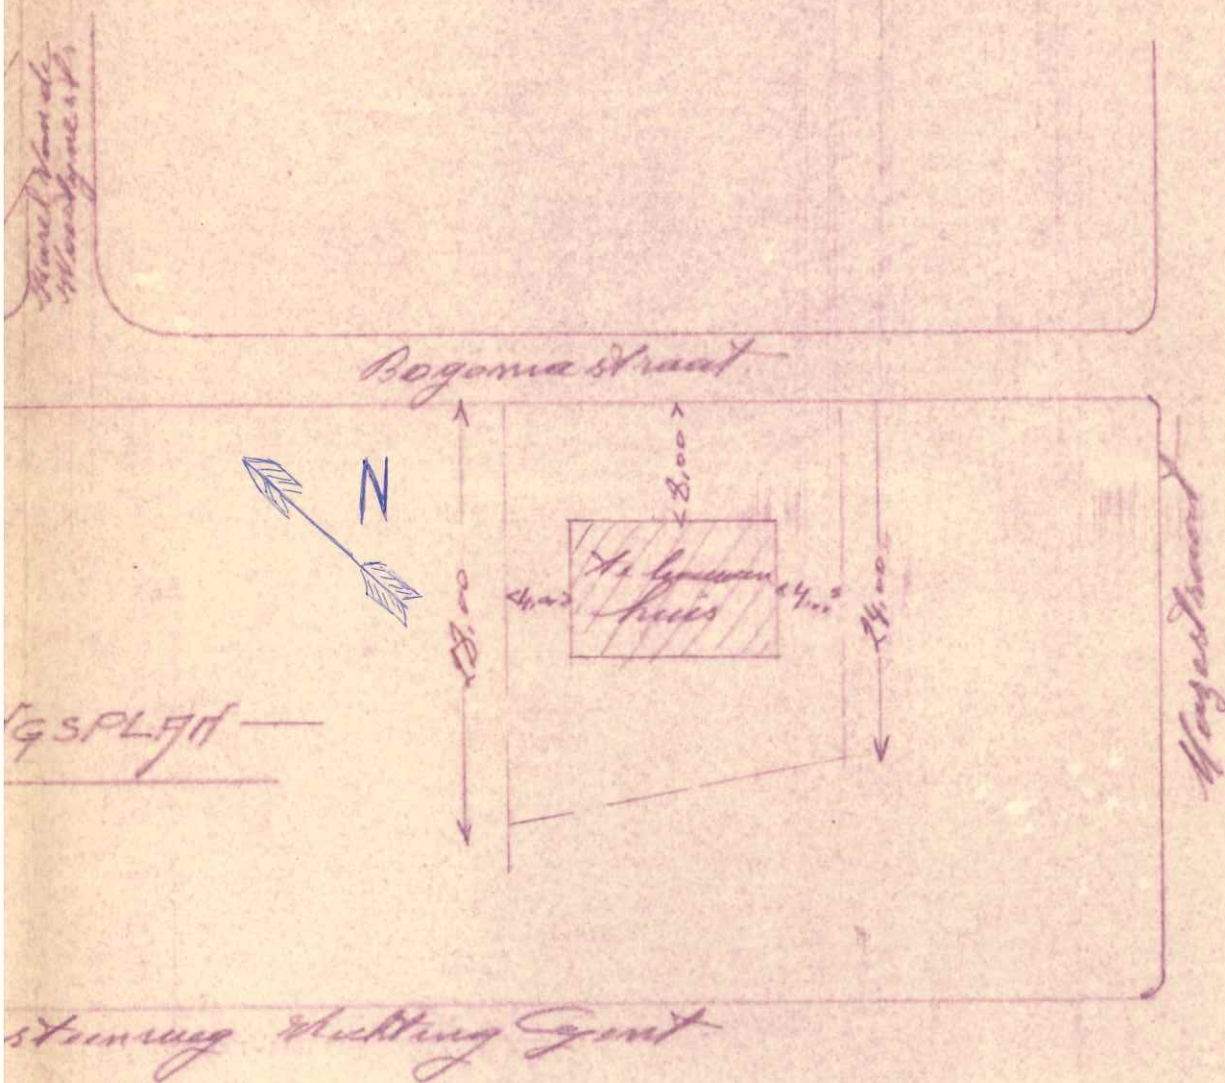

opgesteld door de ondergetekende
Bouwkundige ing. in het reg. Der Bouwk.
van Oost-Vl. onder N° 31

[Signature]

De ondernemer

gezien en goet door de ondergetekende
Eigenaar

[Signature]




Goed en goet door het
College van Burgemeester en Schepenen
in zitting van 26 MRT 1968
Op last, De Burgemeester,
De Secretaris,

[Signature] *[Signature]*






Alle voorschriften en reglementen strikt in acht nemen.
Alle w.c.'s zijn verplichtend aan te sluiten op een septische
tank welke beantwoordt aan de wettelijke normen.
Alle zichtbare bovengrondse tanks (mazout-butaan-propan
e. d.) zijn verboden.


— ONTWERP TOT —
 — TE MARIJKERKE —

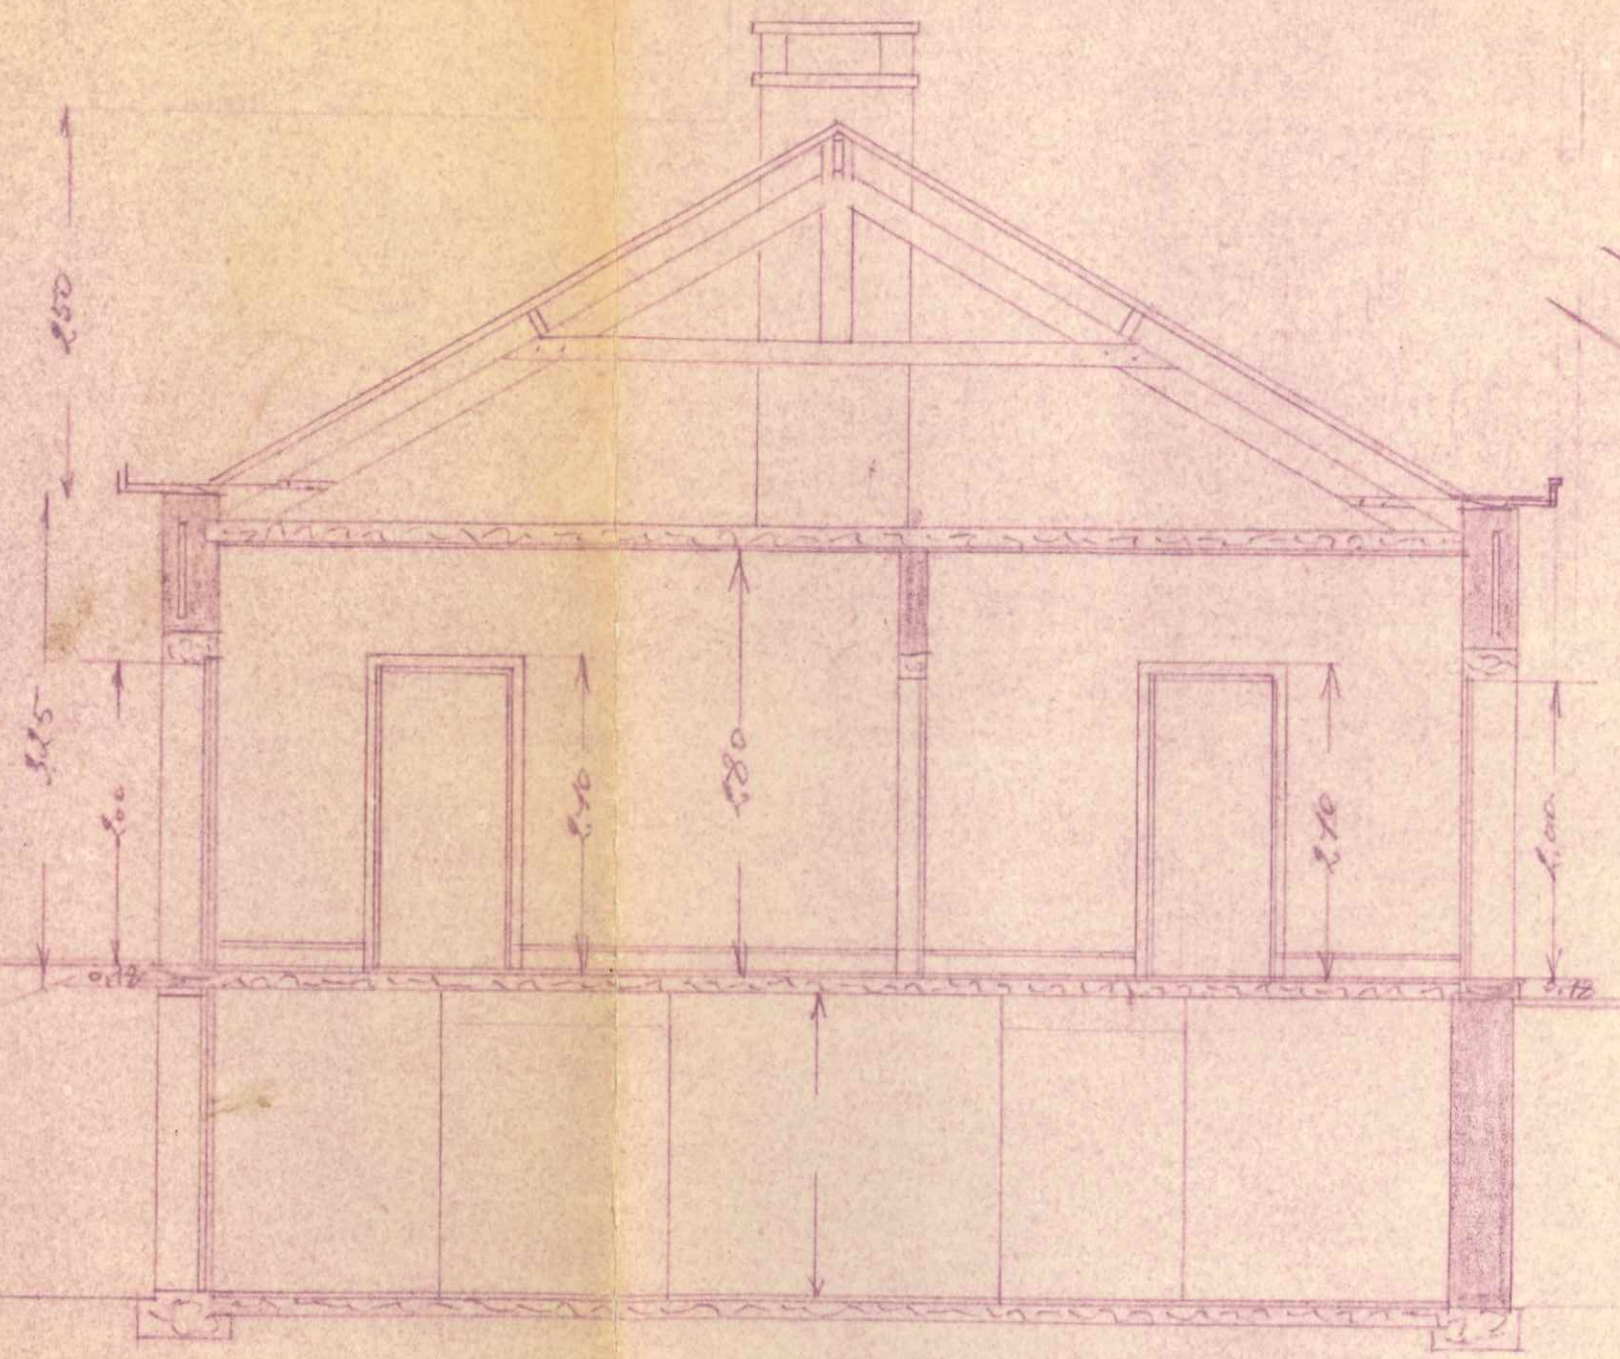


— DOORSNEDEN A-B —

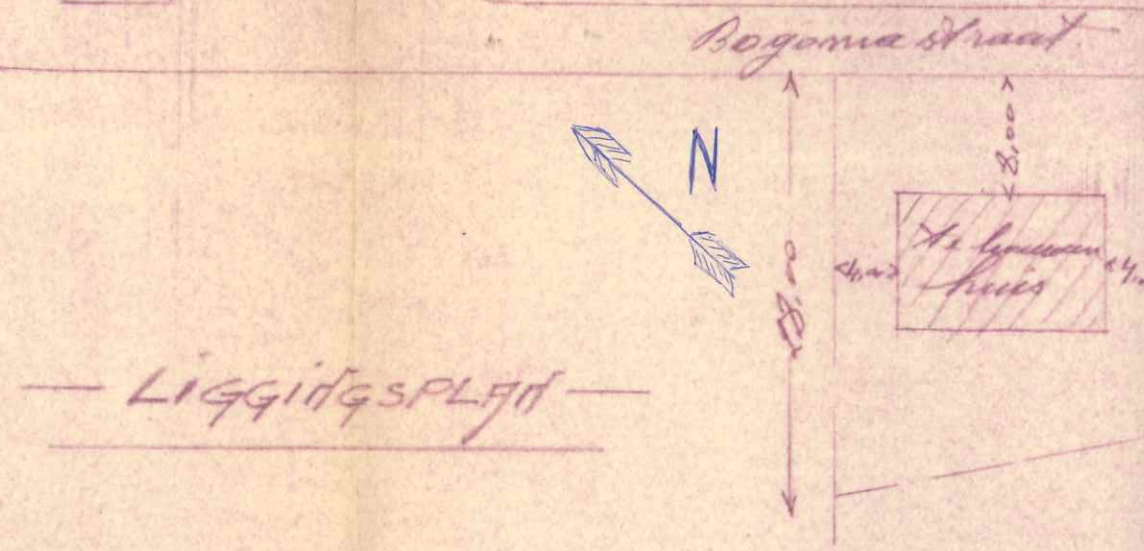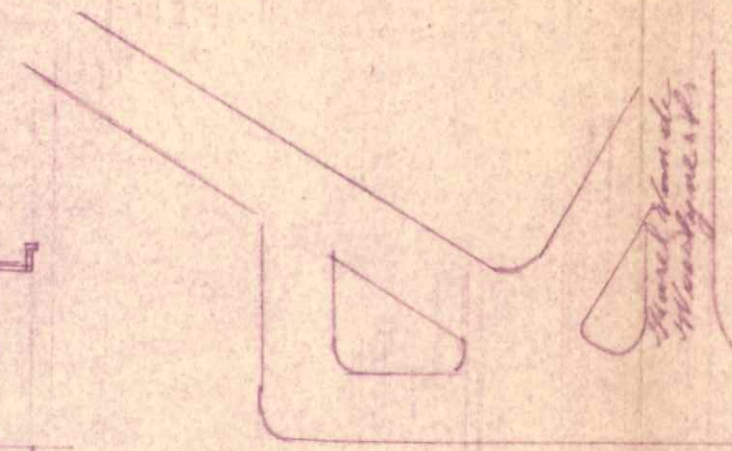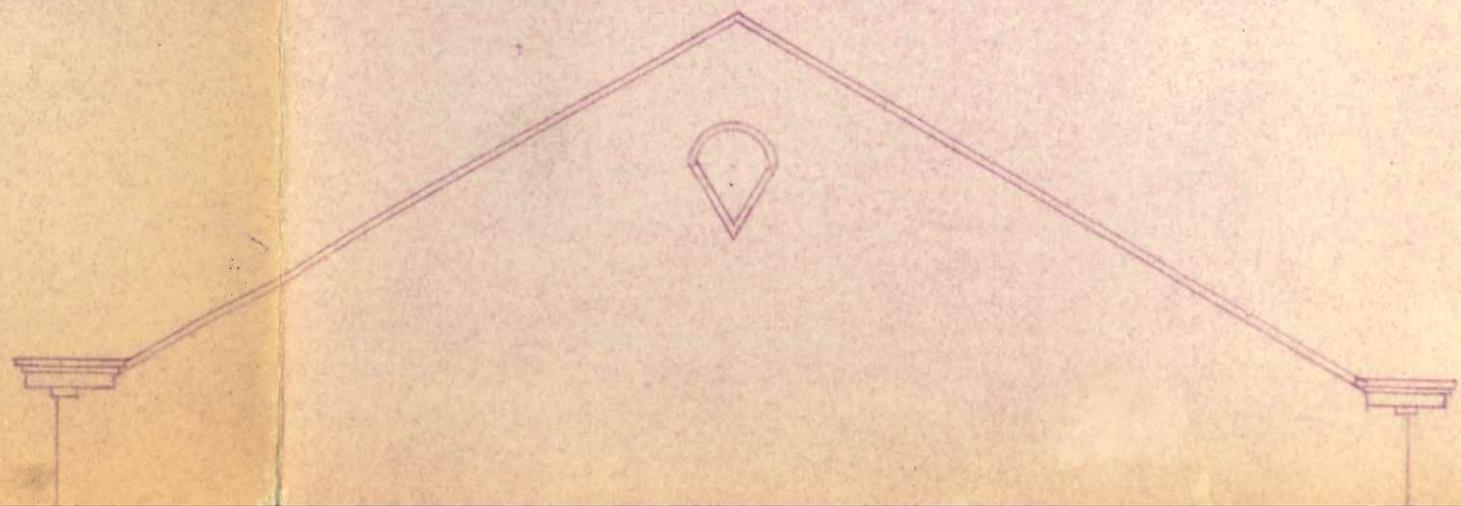







Brugge steenweg Stelling Gent

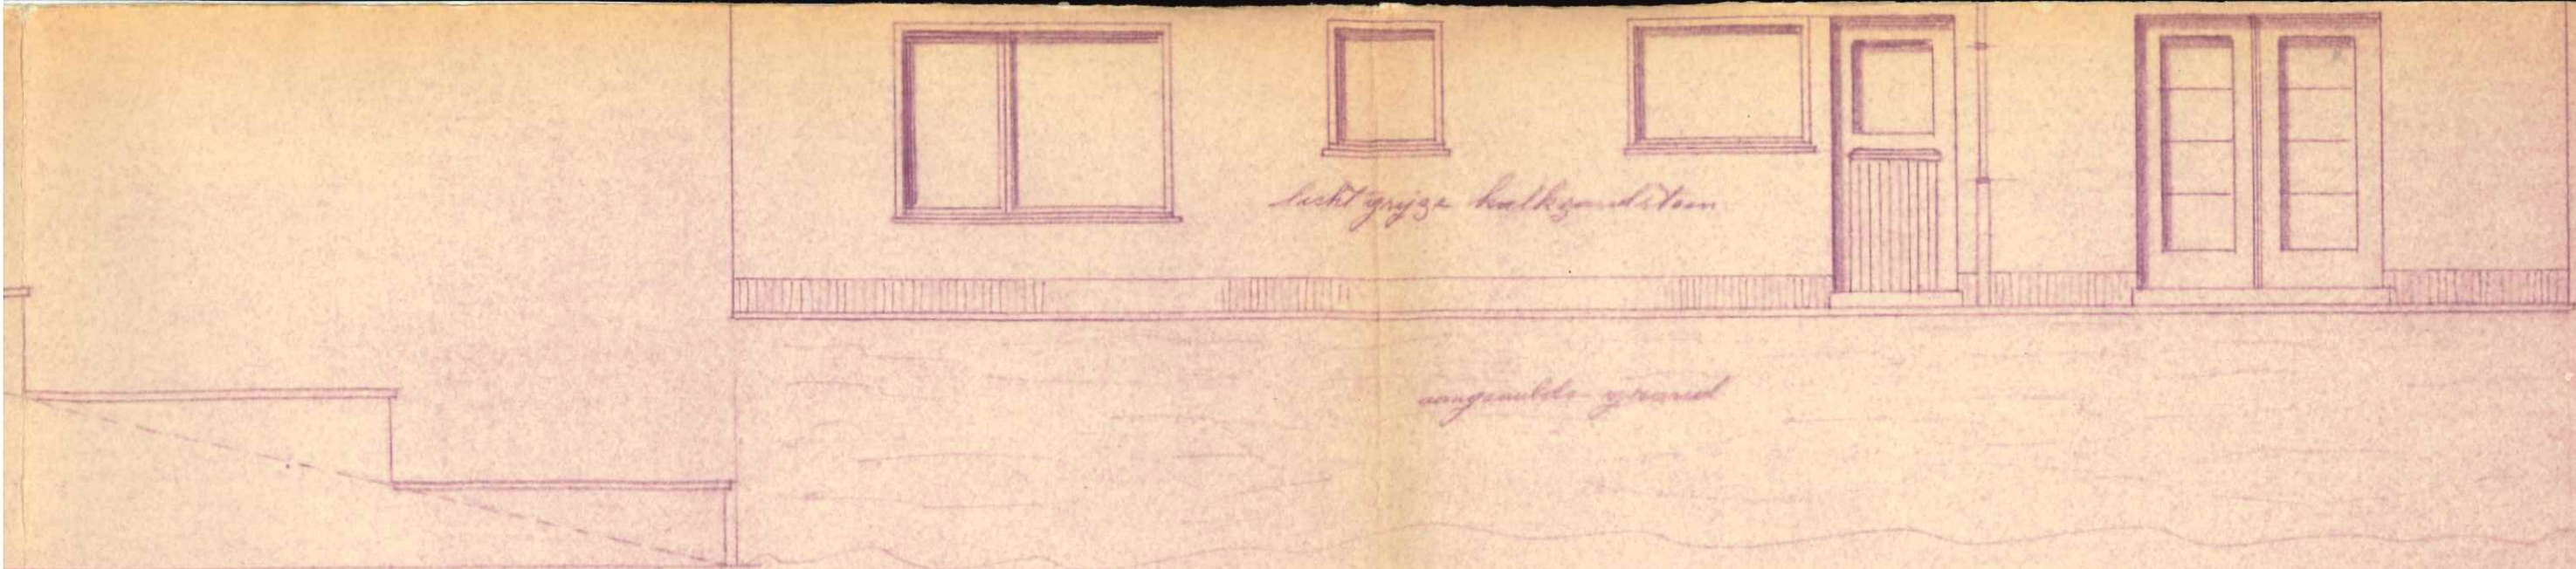



— ACHTERGEVEL —

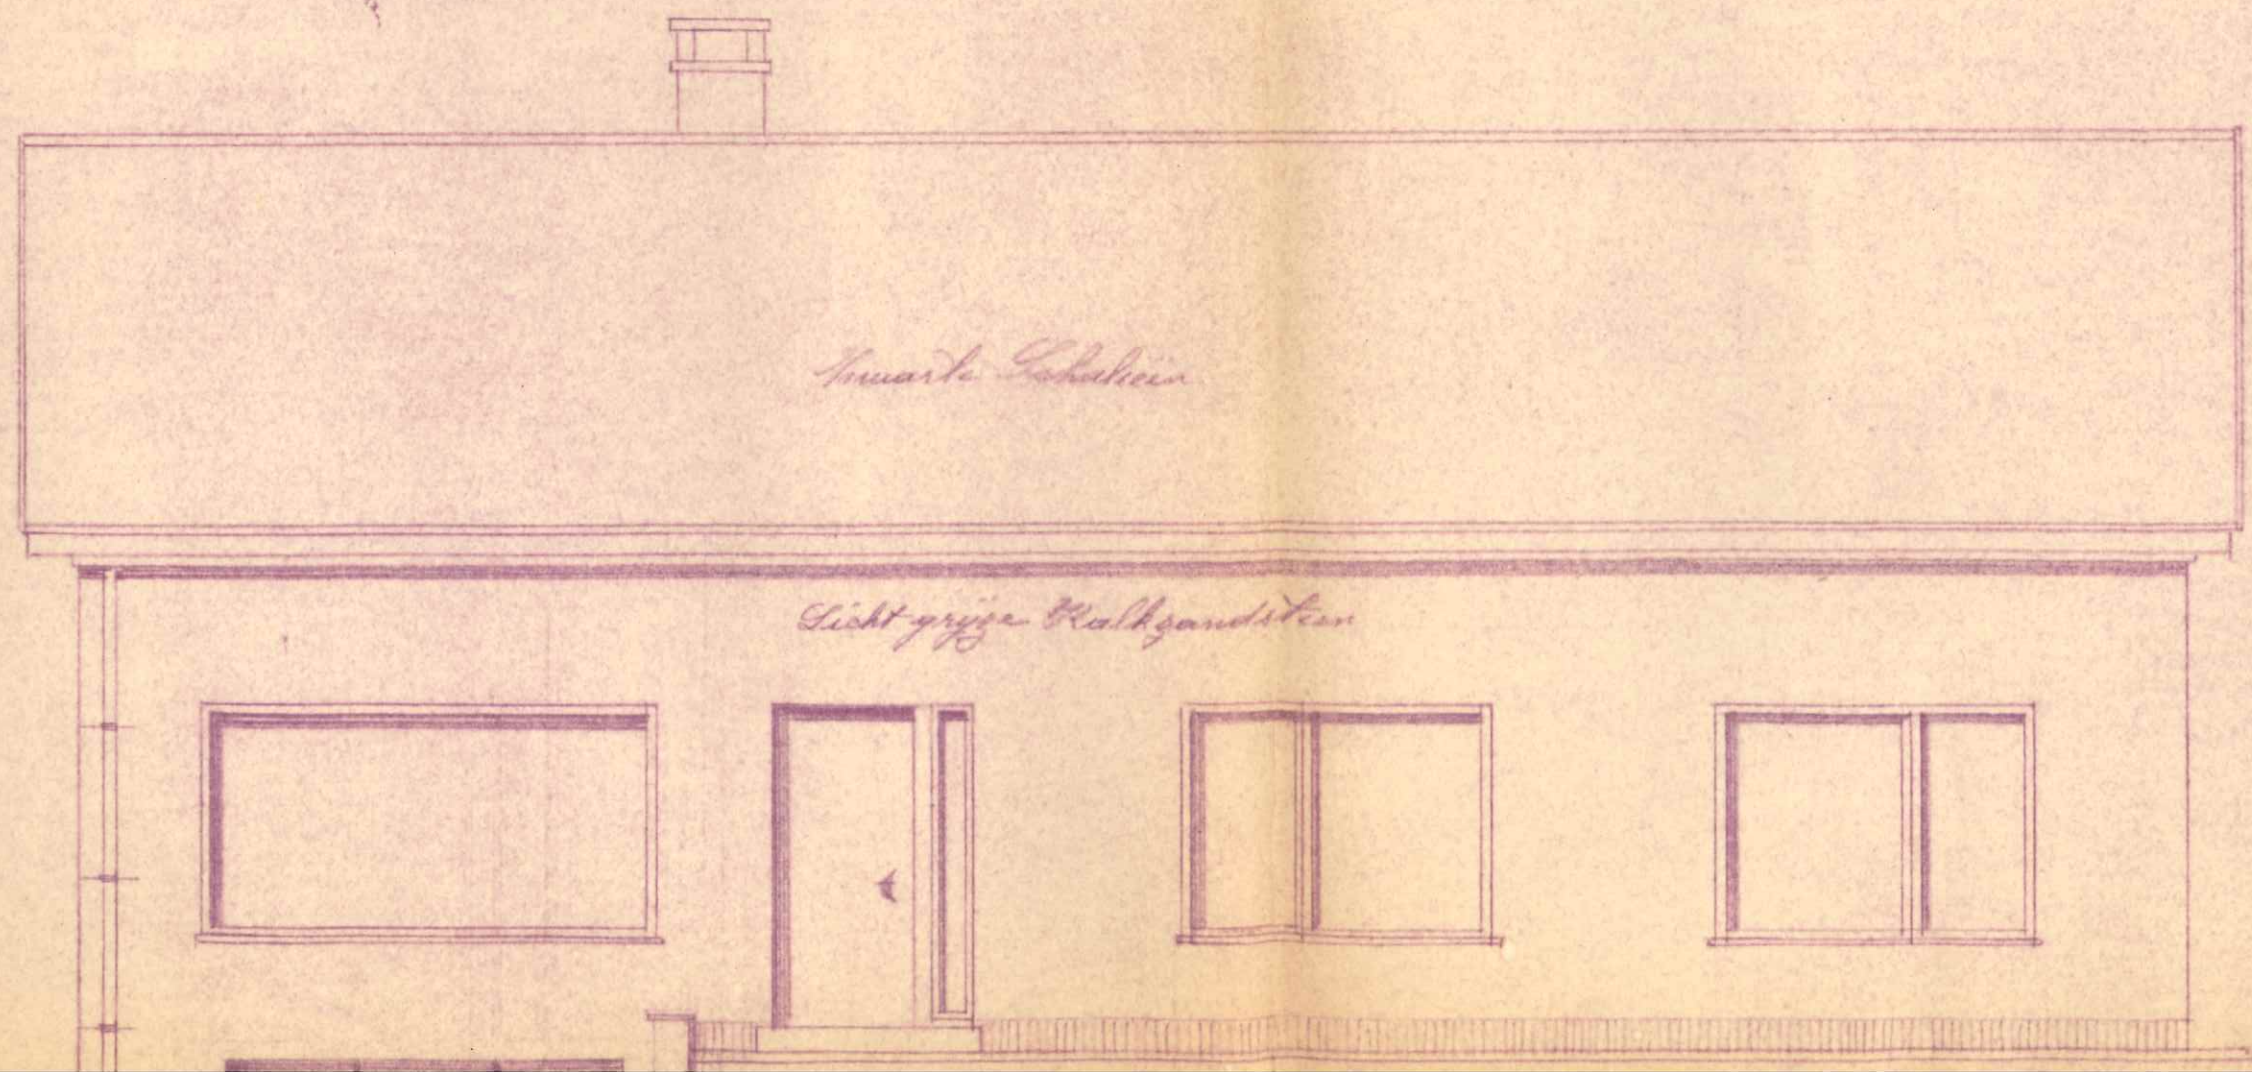


lichtgryze kalksandsteen

   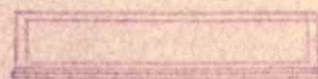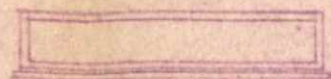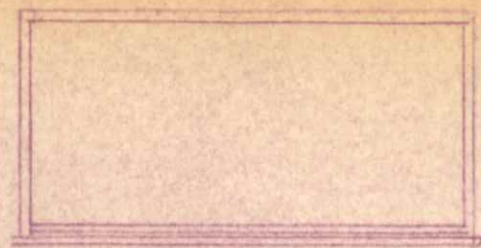



— ZijGEVEL —

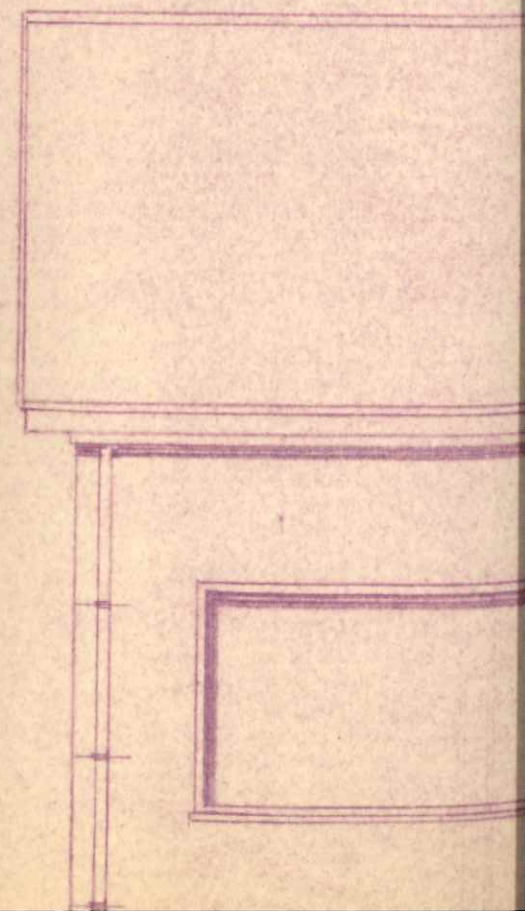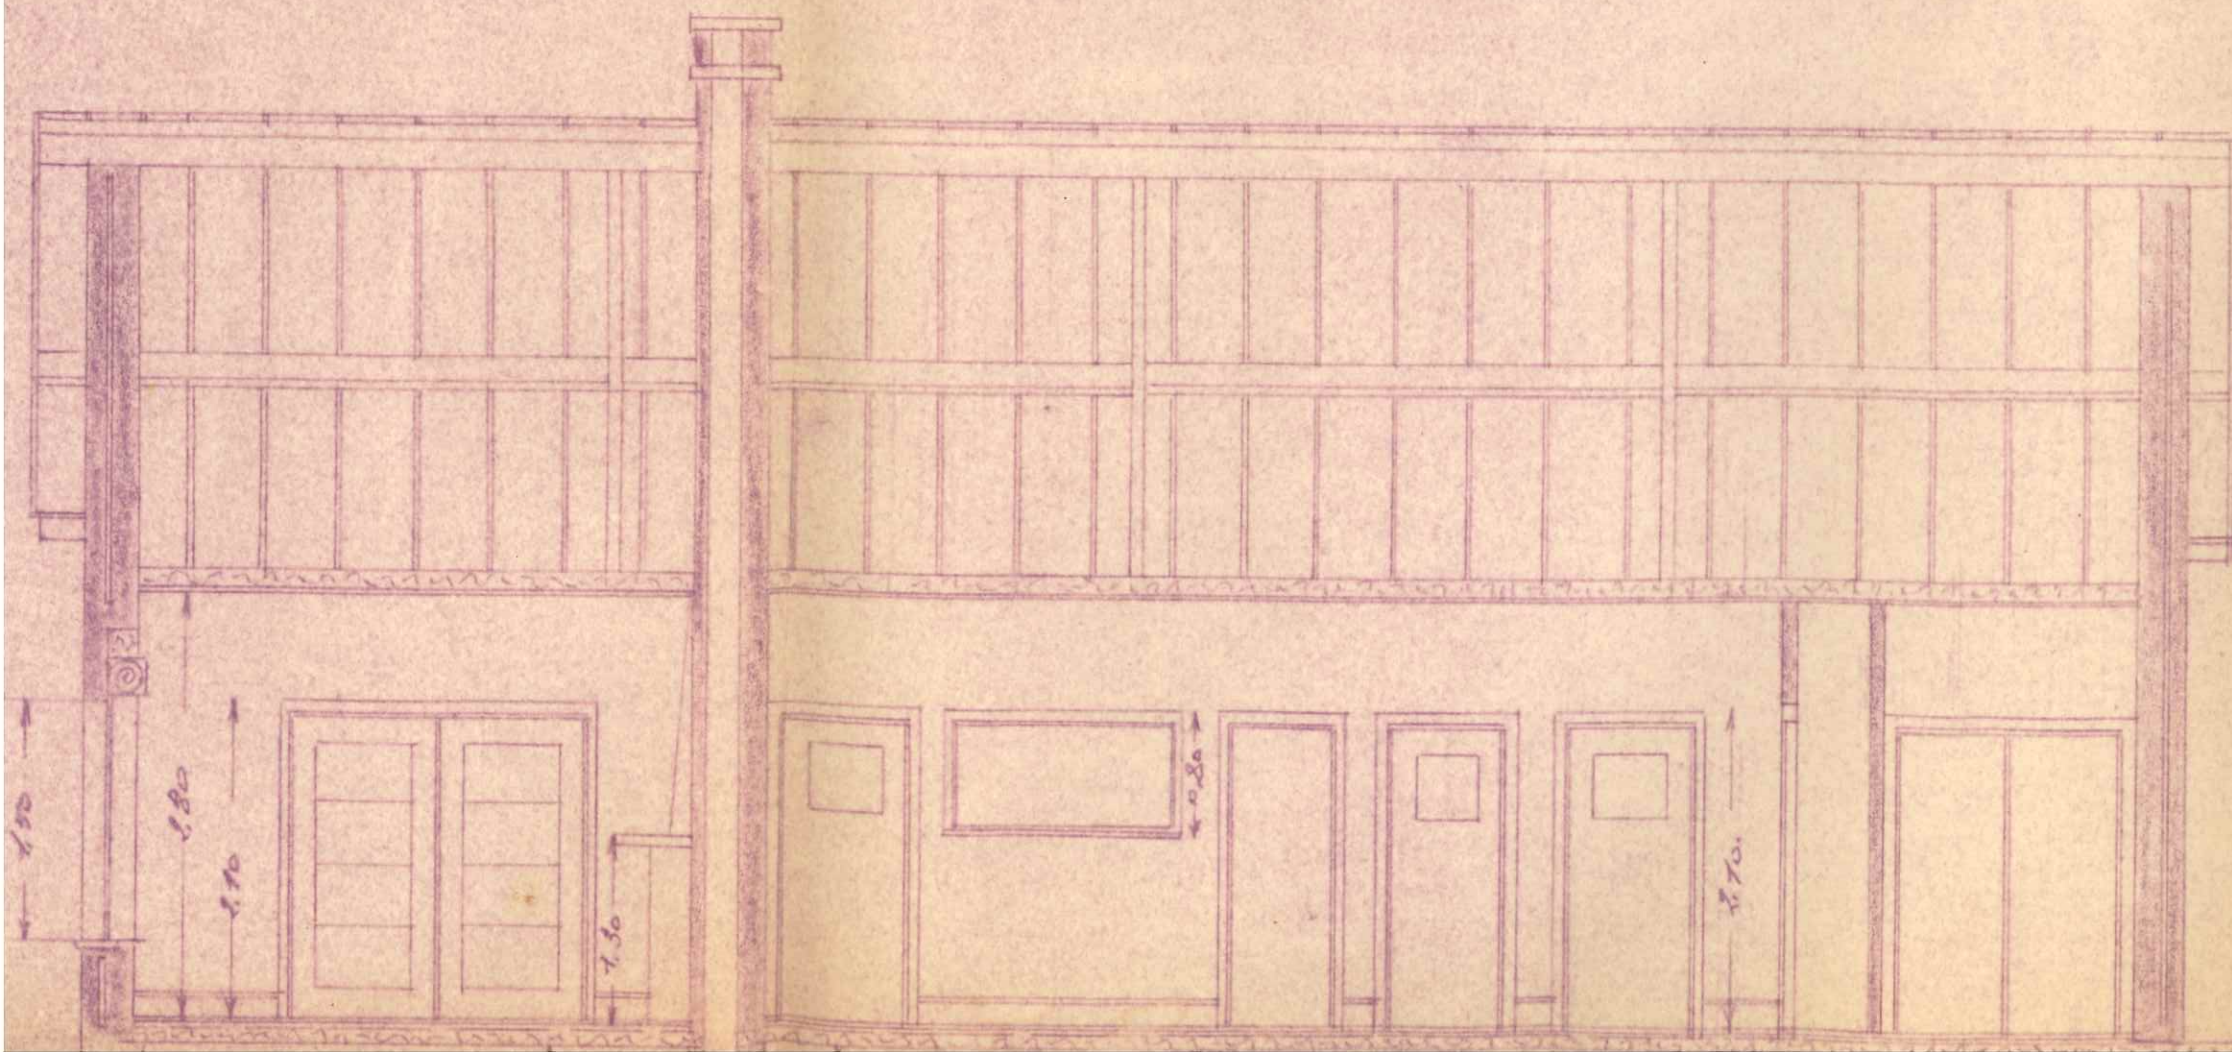

DOORGEHEL

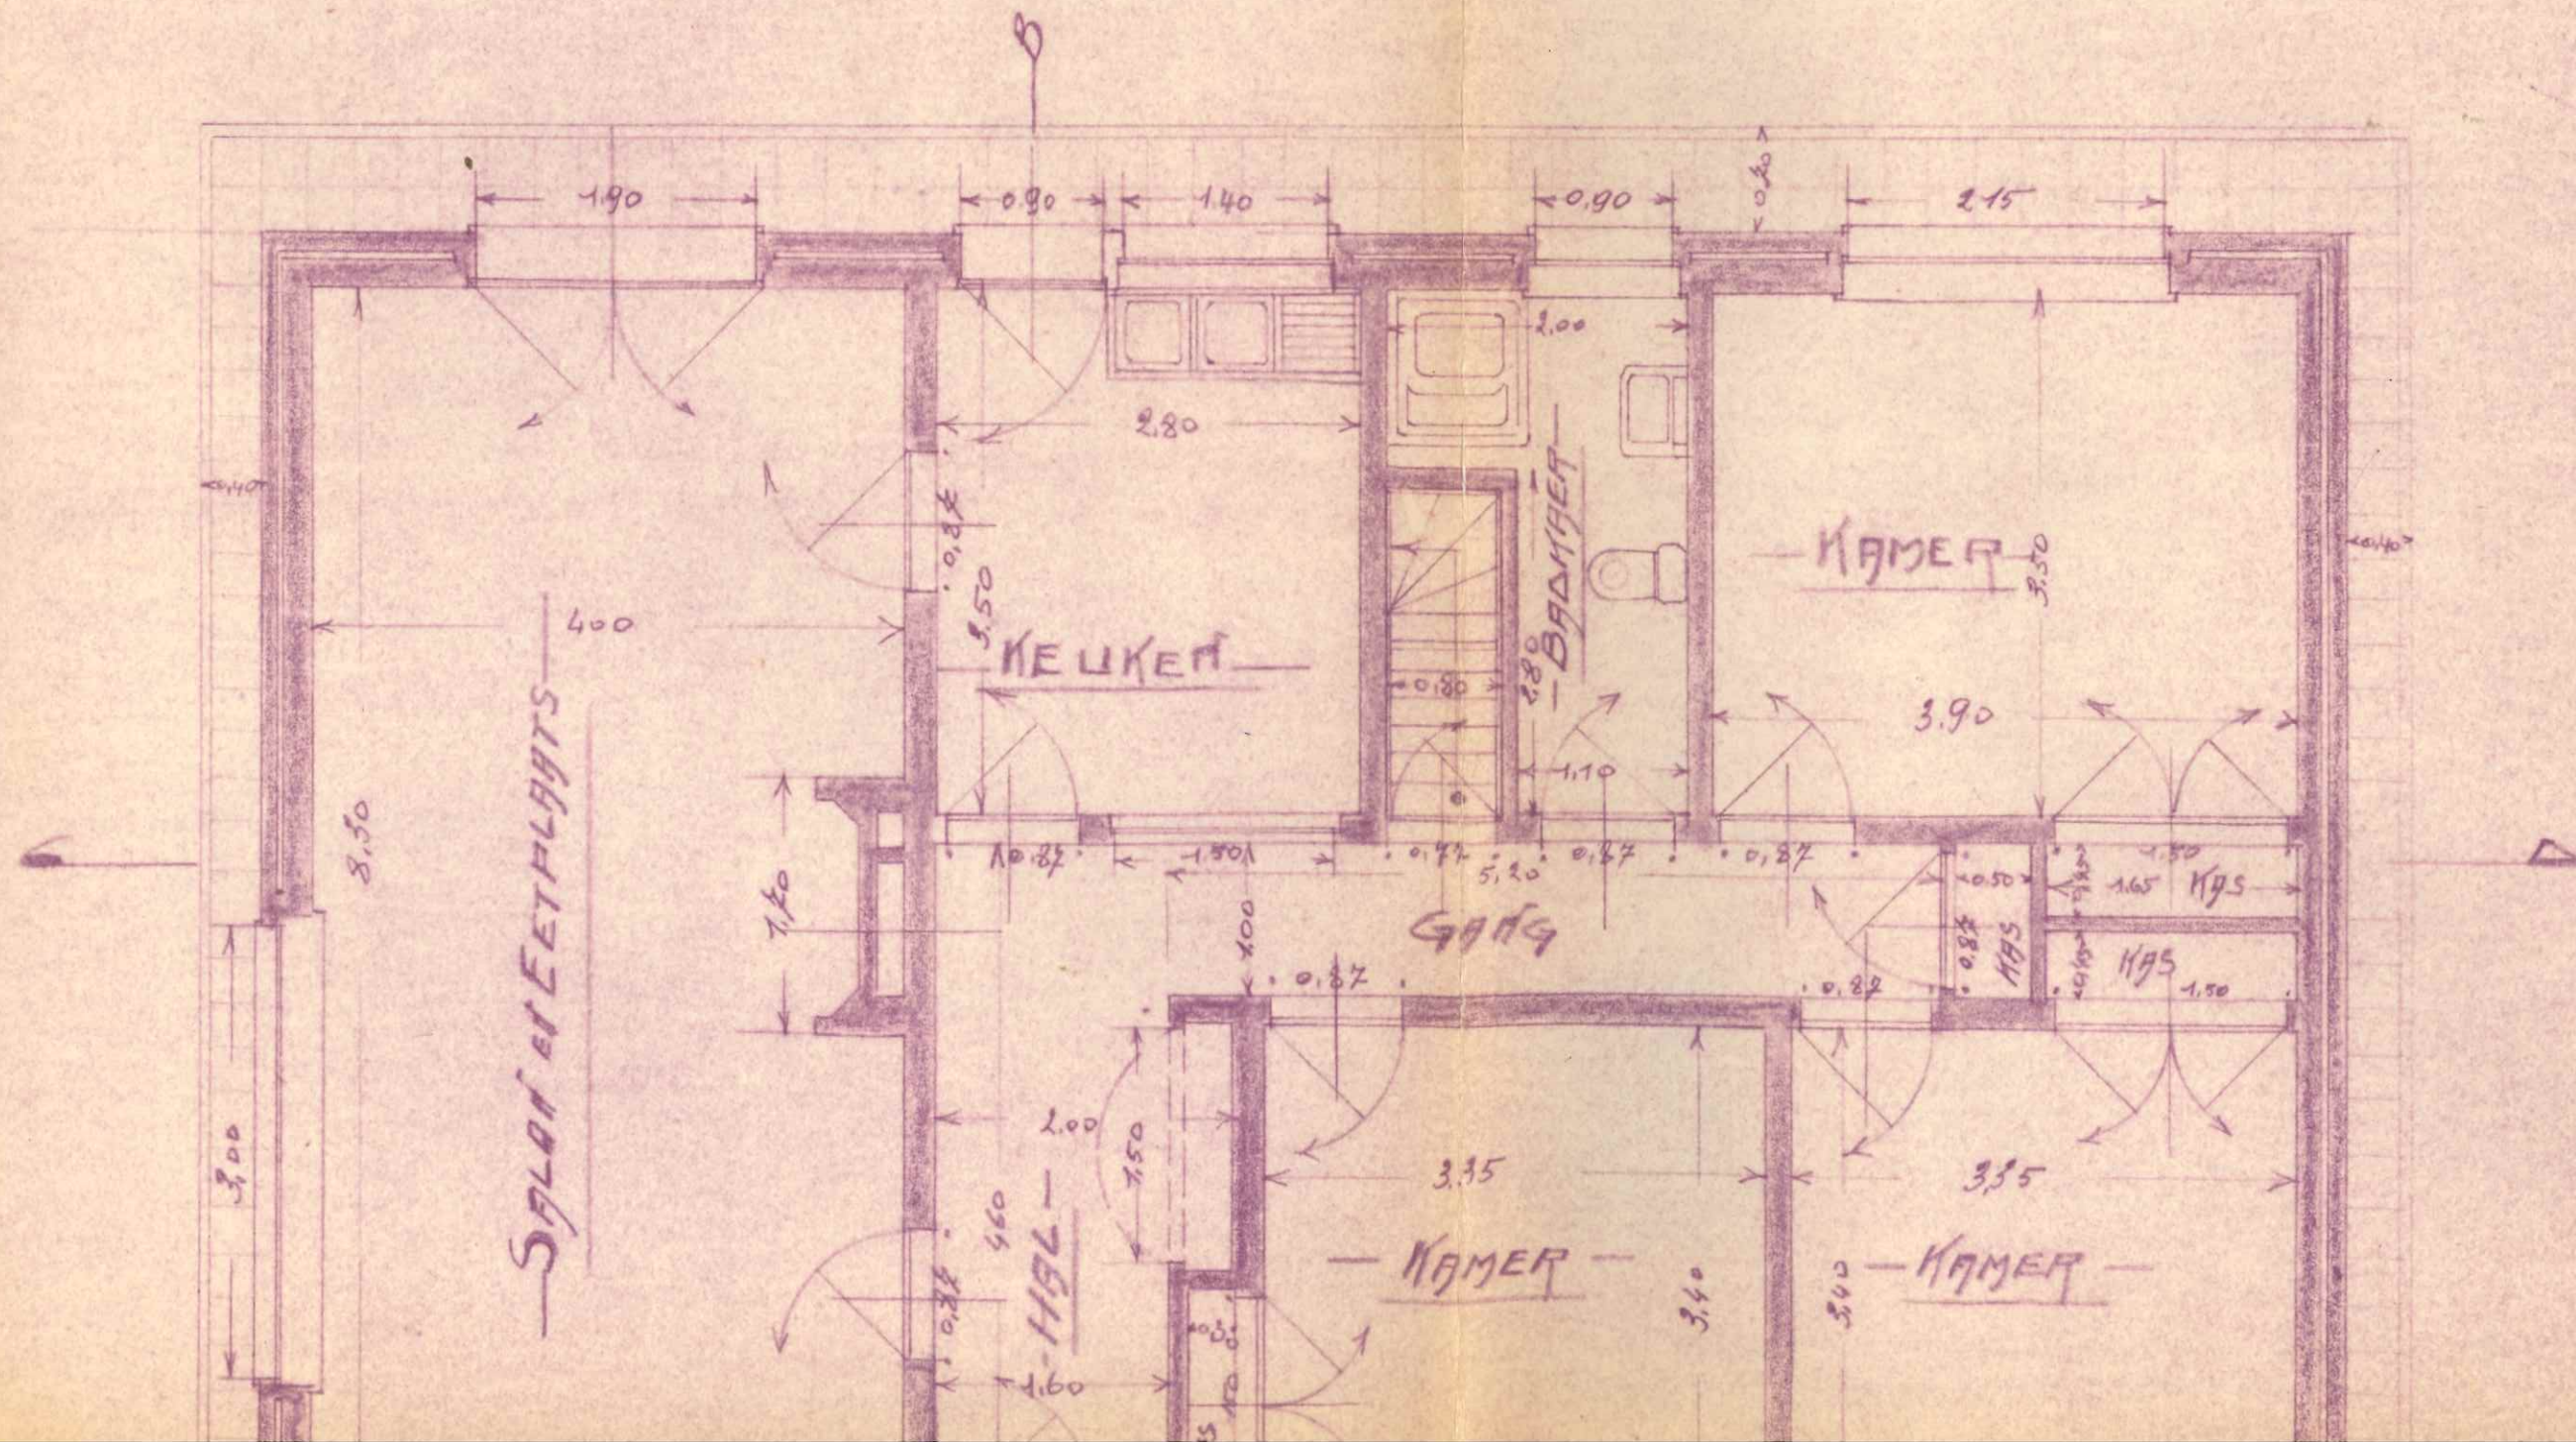

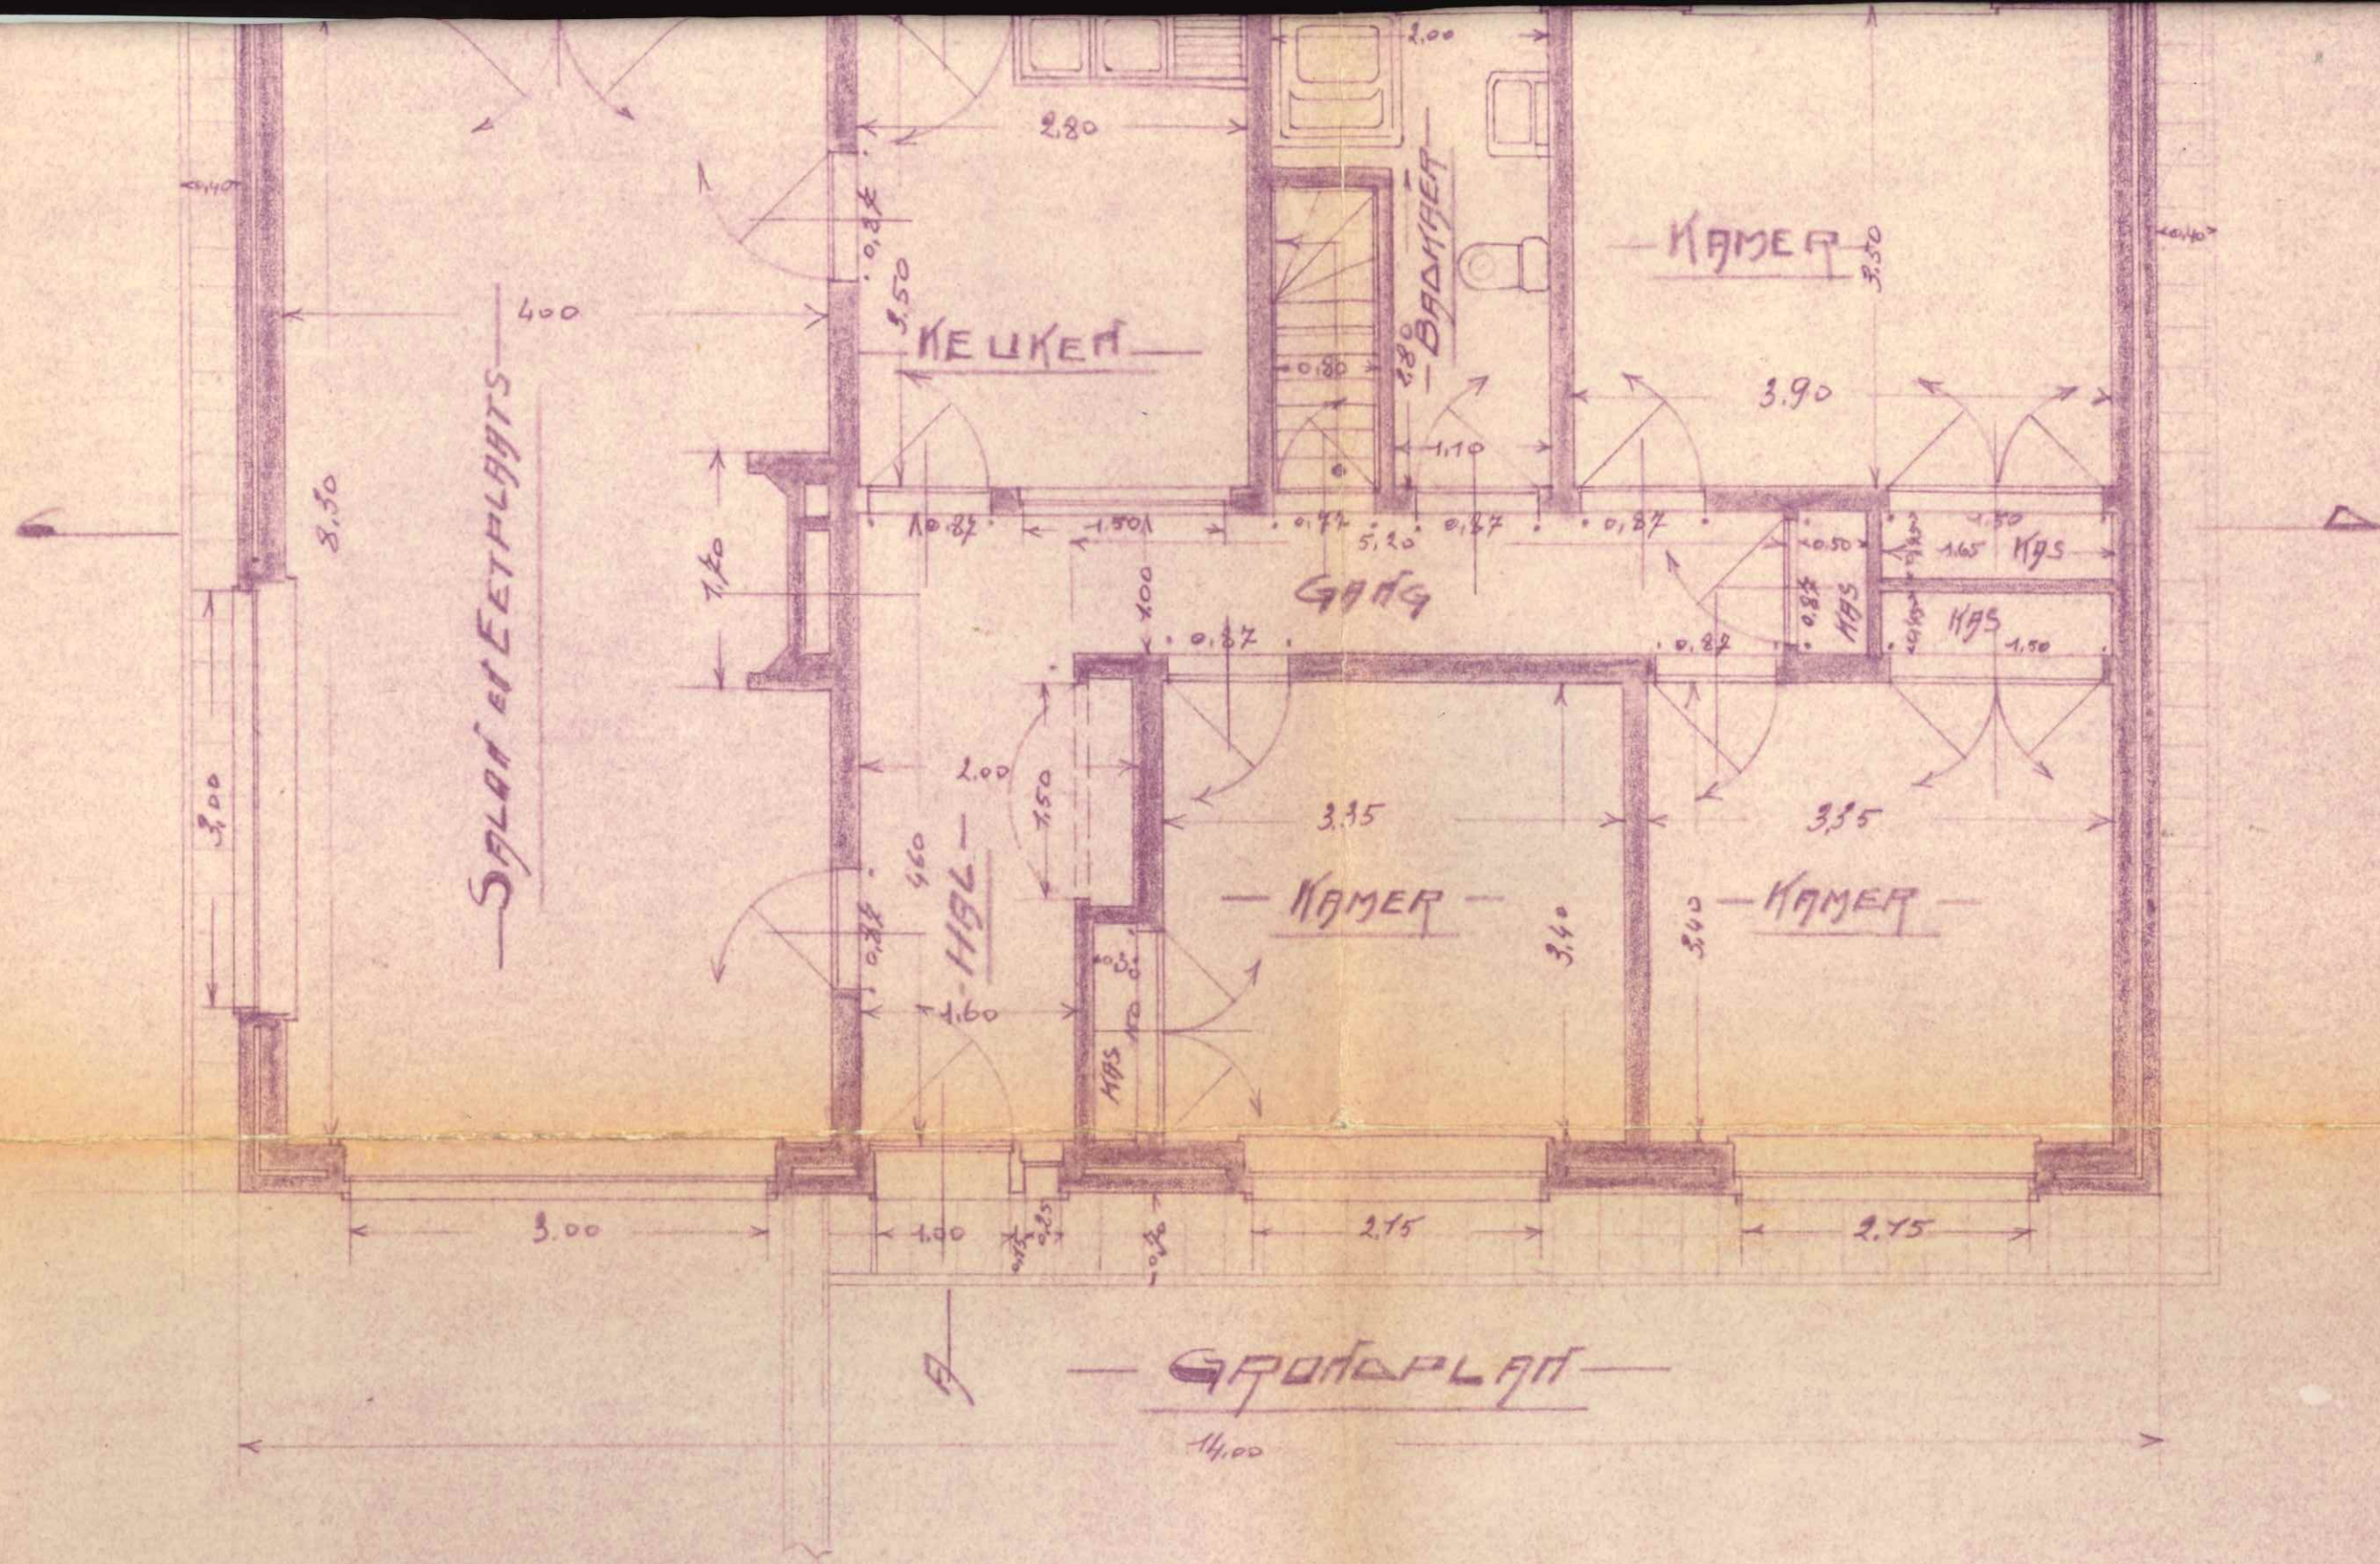

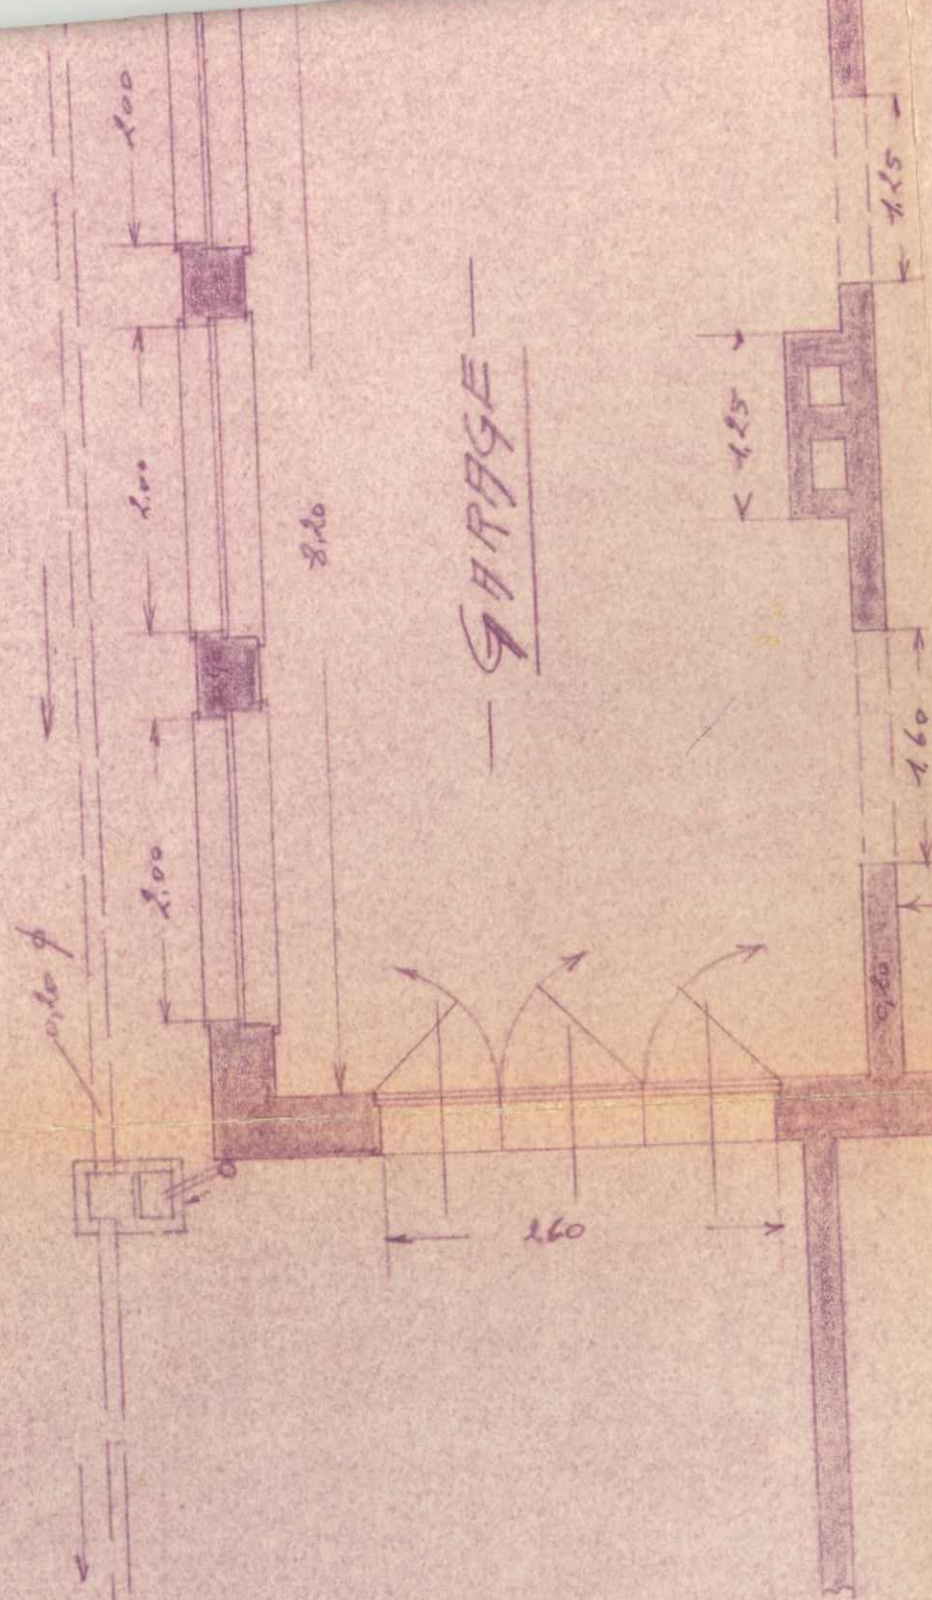

GARAGE

— HELDER —

— HELDER en FONDATE PLANT —

