

HOEPERTINGEN

S P L E N D I D W O N I N G B O U W


LOT 39

voorontwerp onder voorbehoud van goedkeuring door de bevoegde diensten


deze plannen zijn eigendom van SPLENDID woningbouw en
mogen zonder hun toelating niet gebruikt of gecopieerd worden




ZIJGEVEL RECHTS - schaal 1/100

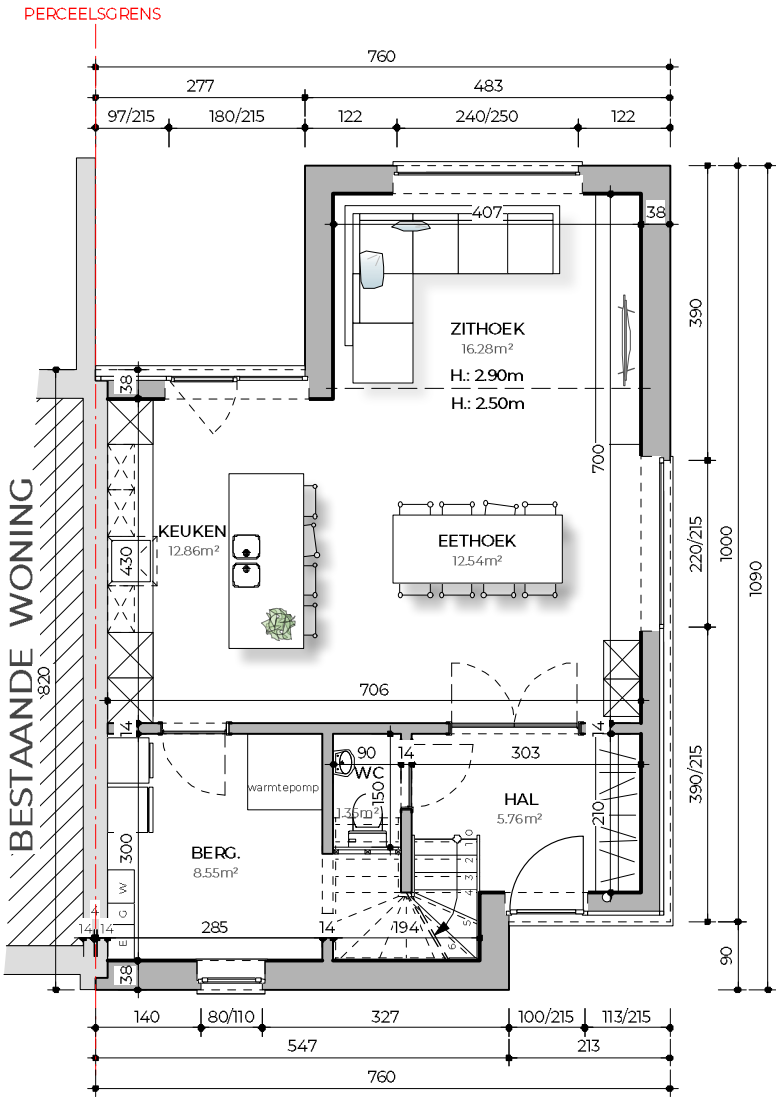

GRONDPLAN - schaal 1/100
bruto-oppervlakte: 73.5m2

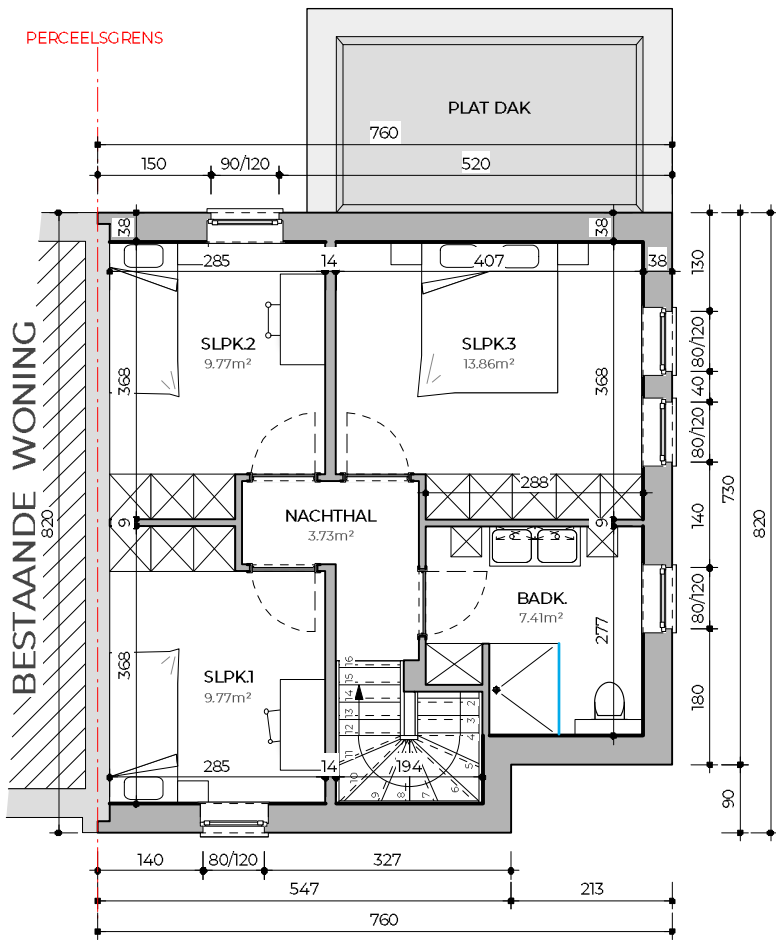

VERDIEPING - schaal 1/100
bruto-oppervlakte: 60.5m2

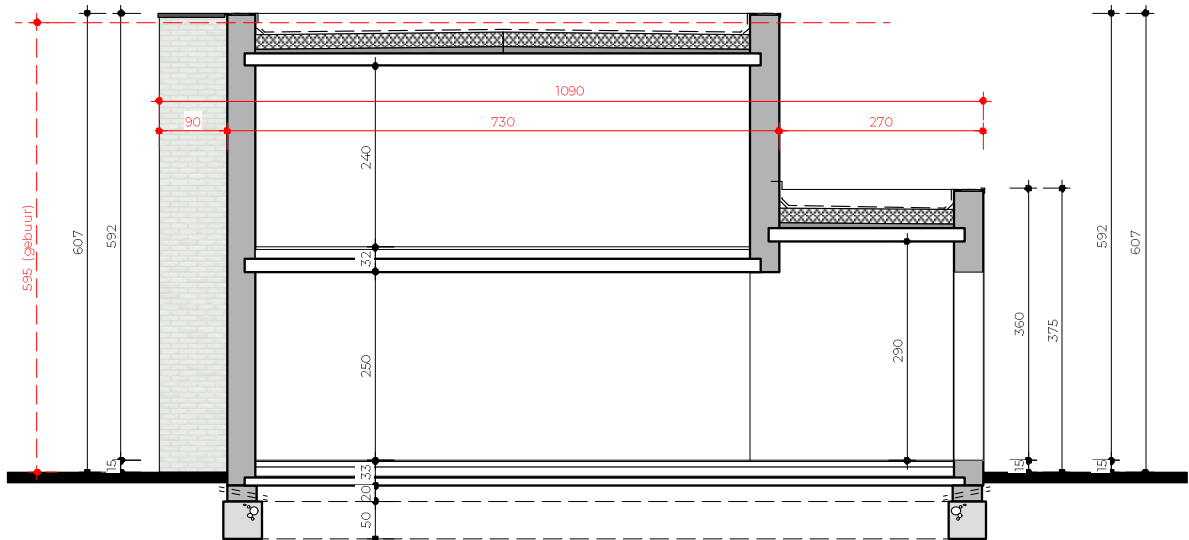

PRINCIEPSDOORSNEDE - schaal 1/100

HOEPERTINGEN

S P L E N D I D W O N I N G B O U W
LOT 39

voorontwerp onder voorbehoud van goedkeuring door de bevoegde diensten

deze plannen zijn eigendom van SPLENDID woningbouw en
mogen zonder hun toelating niet gebruikt of gecopieerd worden

