



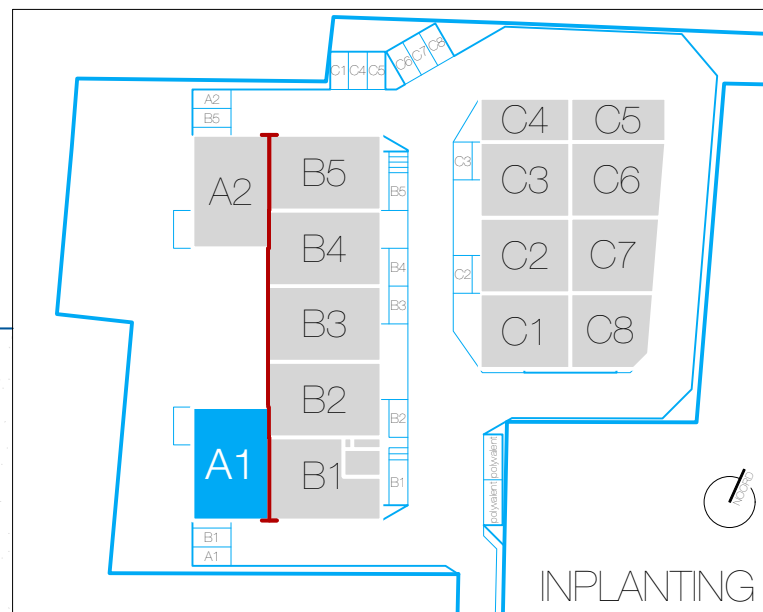

- Alle maten zijn indicatief en niet bindend.
- De beschrijving in het verkooplastenboek heeft voorrang op de plannen.
- Noodzakelijke aanpassingen zijn mogelijk in functie van vergunning en om technische, architectonische en/of constructieve redenen.
- Units worden casco opgeleverd. De invulling is indicatief.
- De gebouwen zullen voldoen aan de geldende EPB-regelgeving voor wat betreft de thermische isolatie. De EPB-eisen op vlak van binnenklimaat, minimale verlichting- ventilatie- verwarmingsvoorzieningen, bijkomende voorzieningen/afwerkingen ivf luchtdichtheid, duurzame technieken (fotovoltaïsche systemen, warmtepompen, zonnecollectoren, zonneboilers, elektrische laadpalen, ...), enz. ... zijn voor rekening van de koper.



**DIETER
PEETERS**
ARCHITECTEN

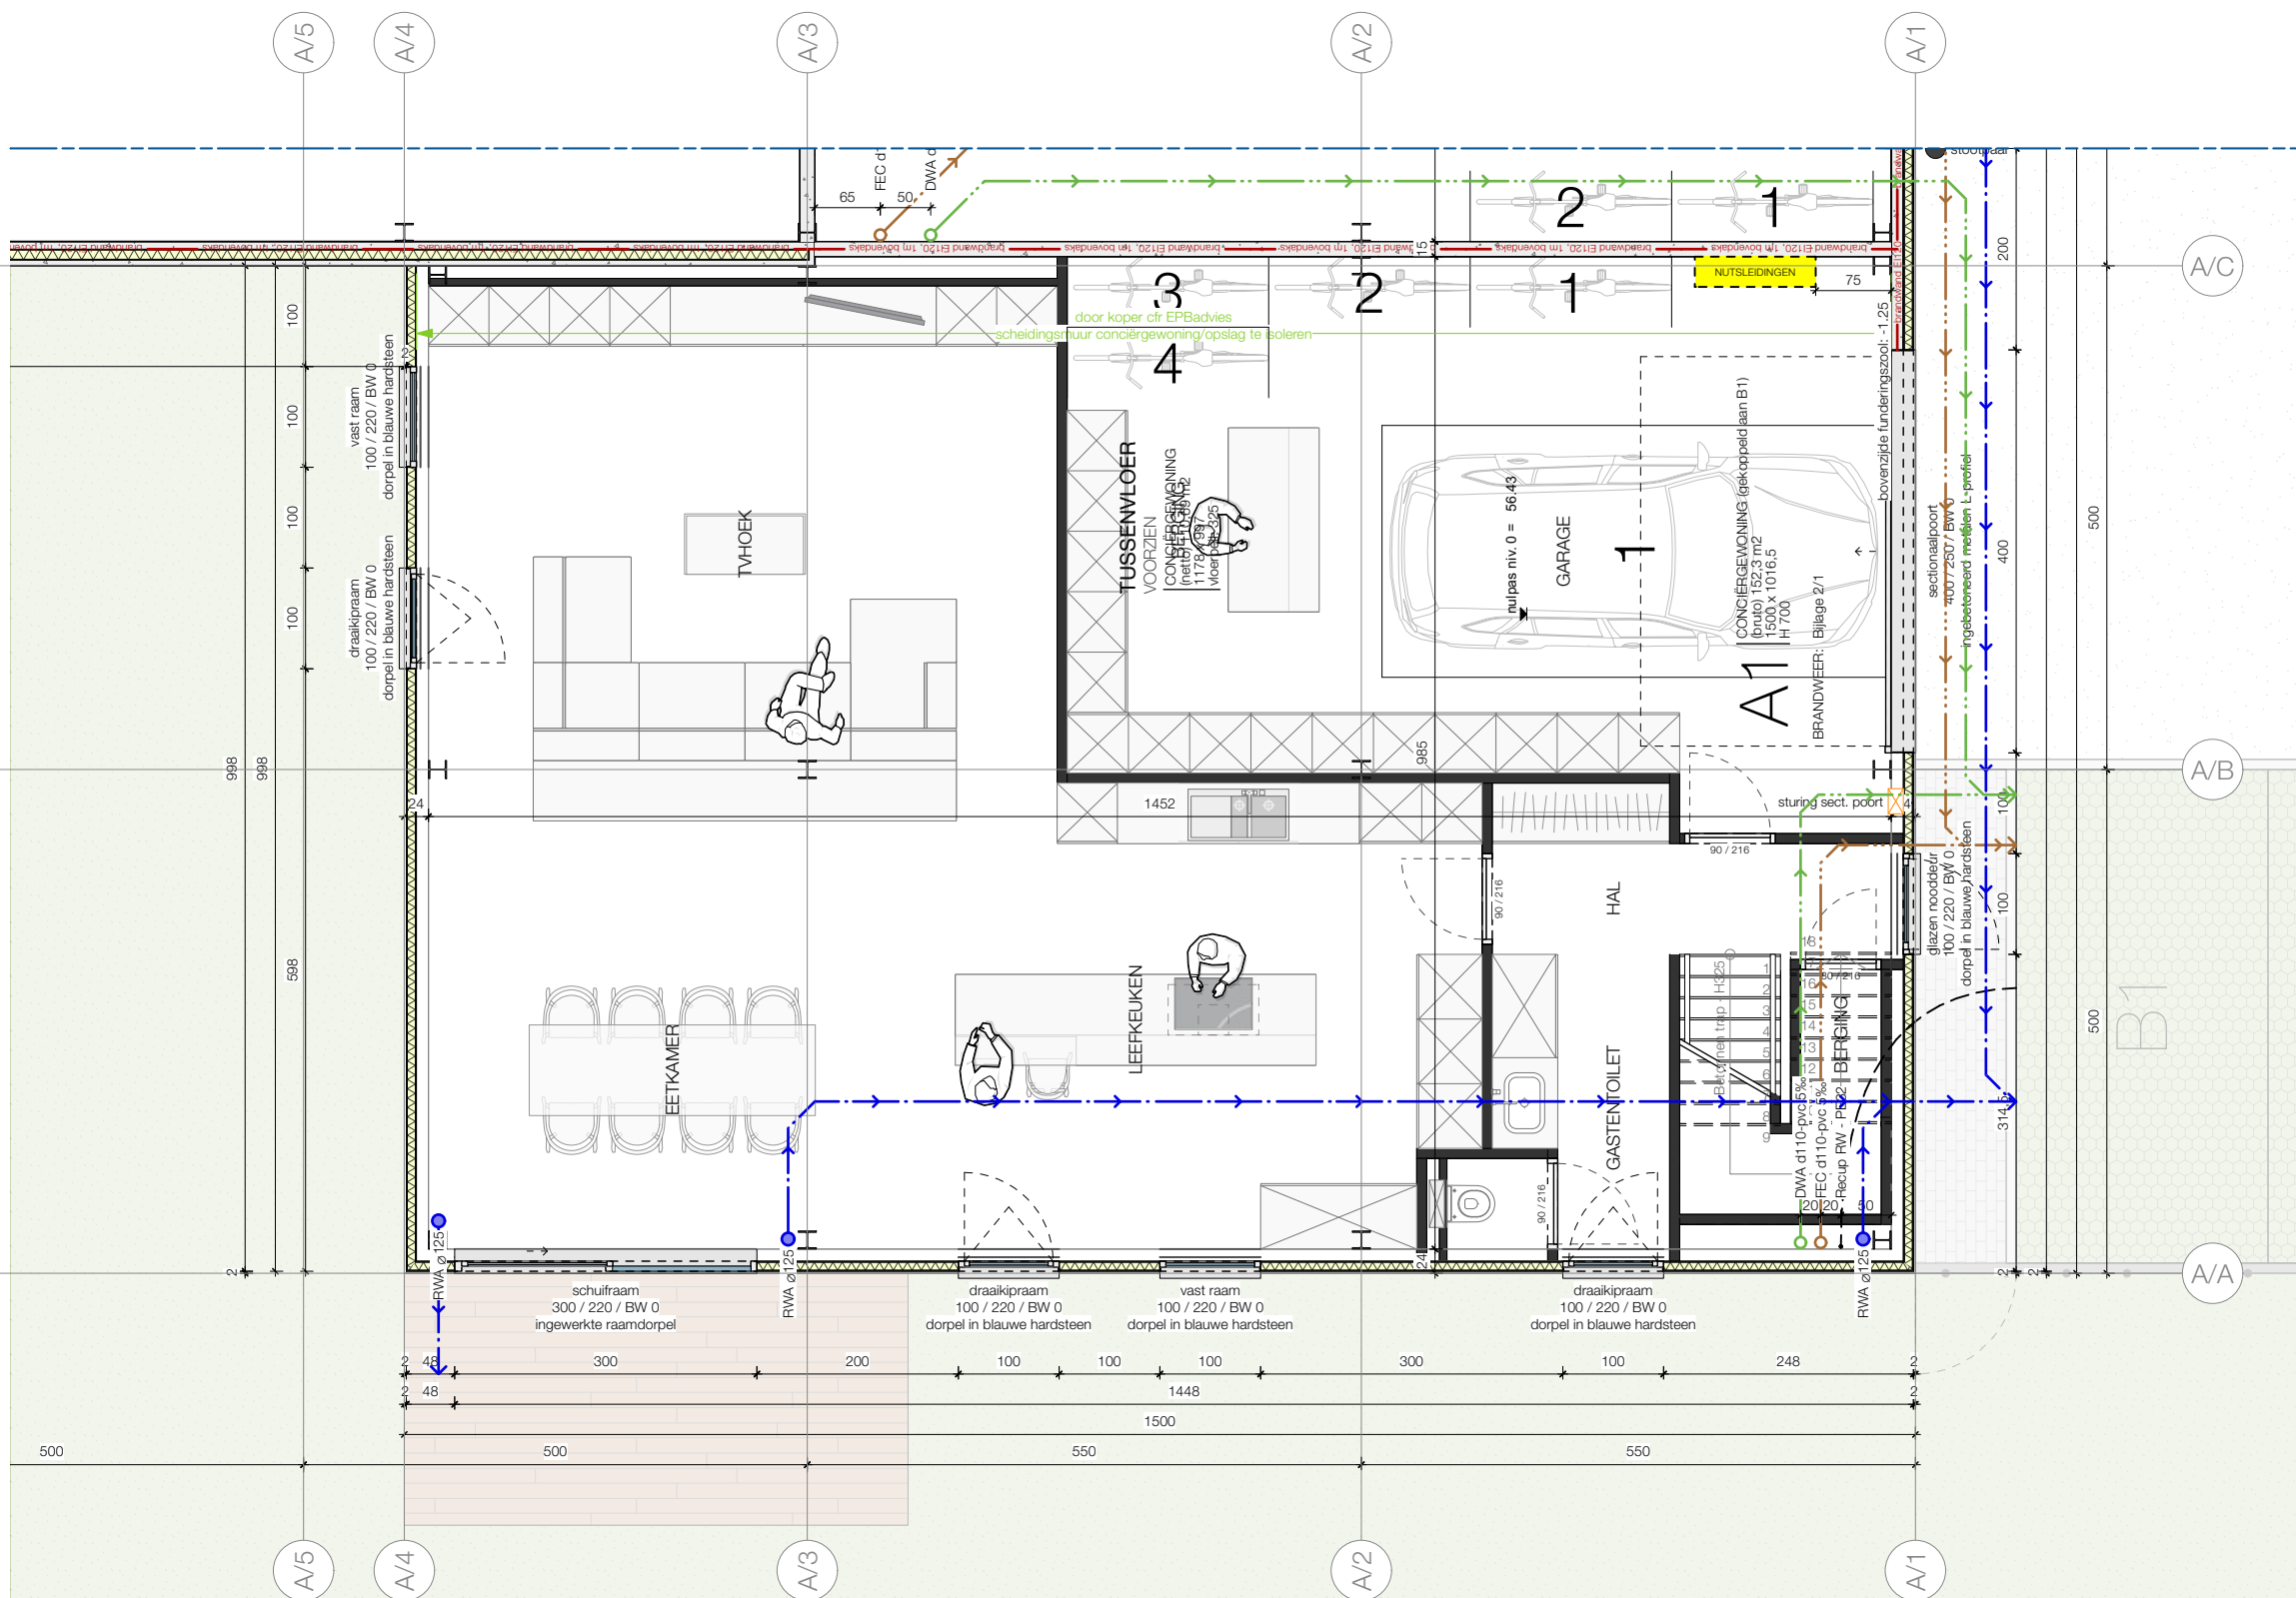

VEKESTRAAT 29 A7
1910 KAMPENHOUT
0472 84 34 84
info@dieterpeetersarchitecten.be
www.dieterpeetersarchitecten.be


20.2000 KMO KORTENBERG
Leuvensesteenweg
B-3070 Kortenberg

**BOUWEN VAN BEDRIJFSVERZAMELGEBOUWEN
MET OMGEVINGSAANLEG**

VERKOOPPLAN
UNIT A1
Grondplan niv. 0

SCHAAL: 1/75
22/03/2022

- Alle maten zijn indicatief en niet bindend.
- De beschrijving in het verkooplastenboek heeft voorrang op de plannen.
- Noodzakelijke aanpassingen zijn mogelijk in functie van vergunning en om technische, architectonische en/of constructieve redenen.
- Units worden casco opgeleverd. De invulling is indicatief.
- De gebouwen zullen voldoen aan de geldende EPB-regelgeving voor wat betreft de thermische isolatie. De EPB-eisen op vlak van binnenklimaat, minimale verlichting- ventilatie- verwarmingsvoorzieningen, bijkomende voorzieningen/afwerkingen ivf luchtdichtheid, duurzame technieken (fotovoltaïsche systemen, warmtepompen, zonnecollectoren, zonneboilers, elektrische laadpalen, ...), enz. ... zijn voor rekening van de koper.

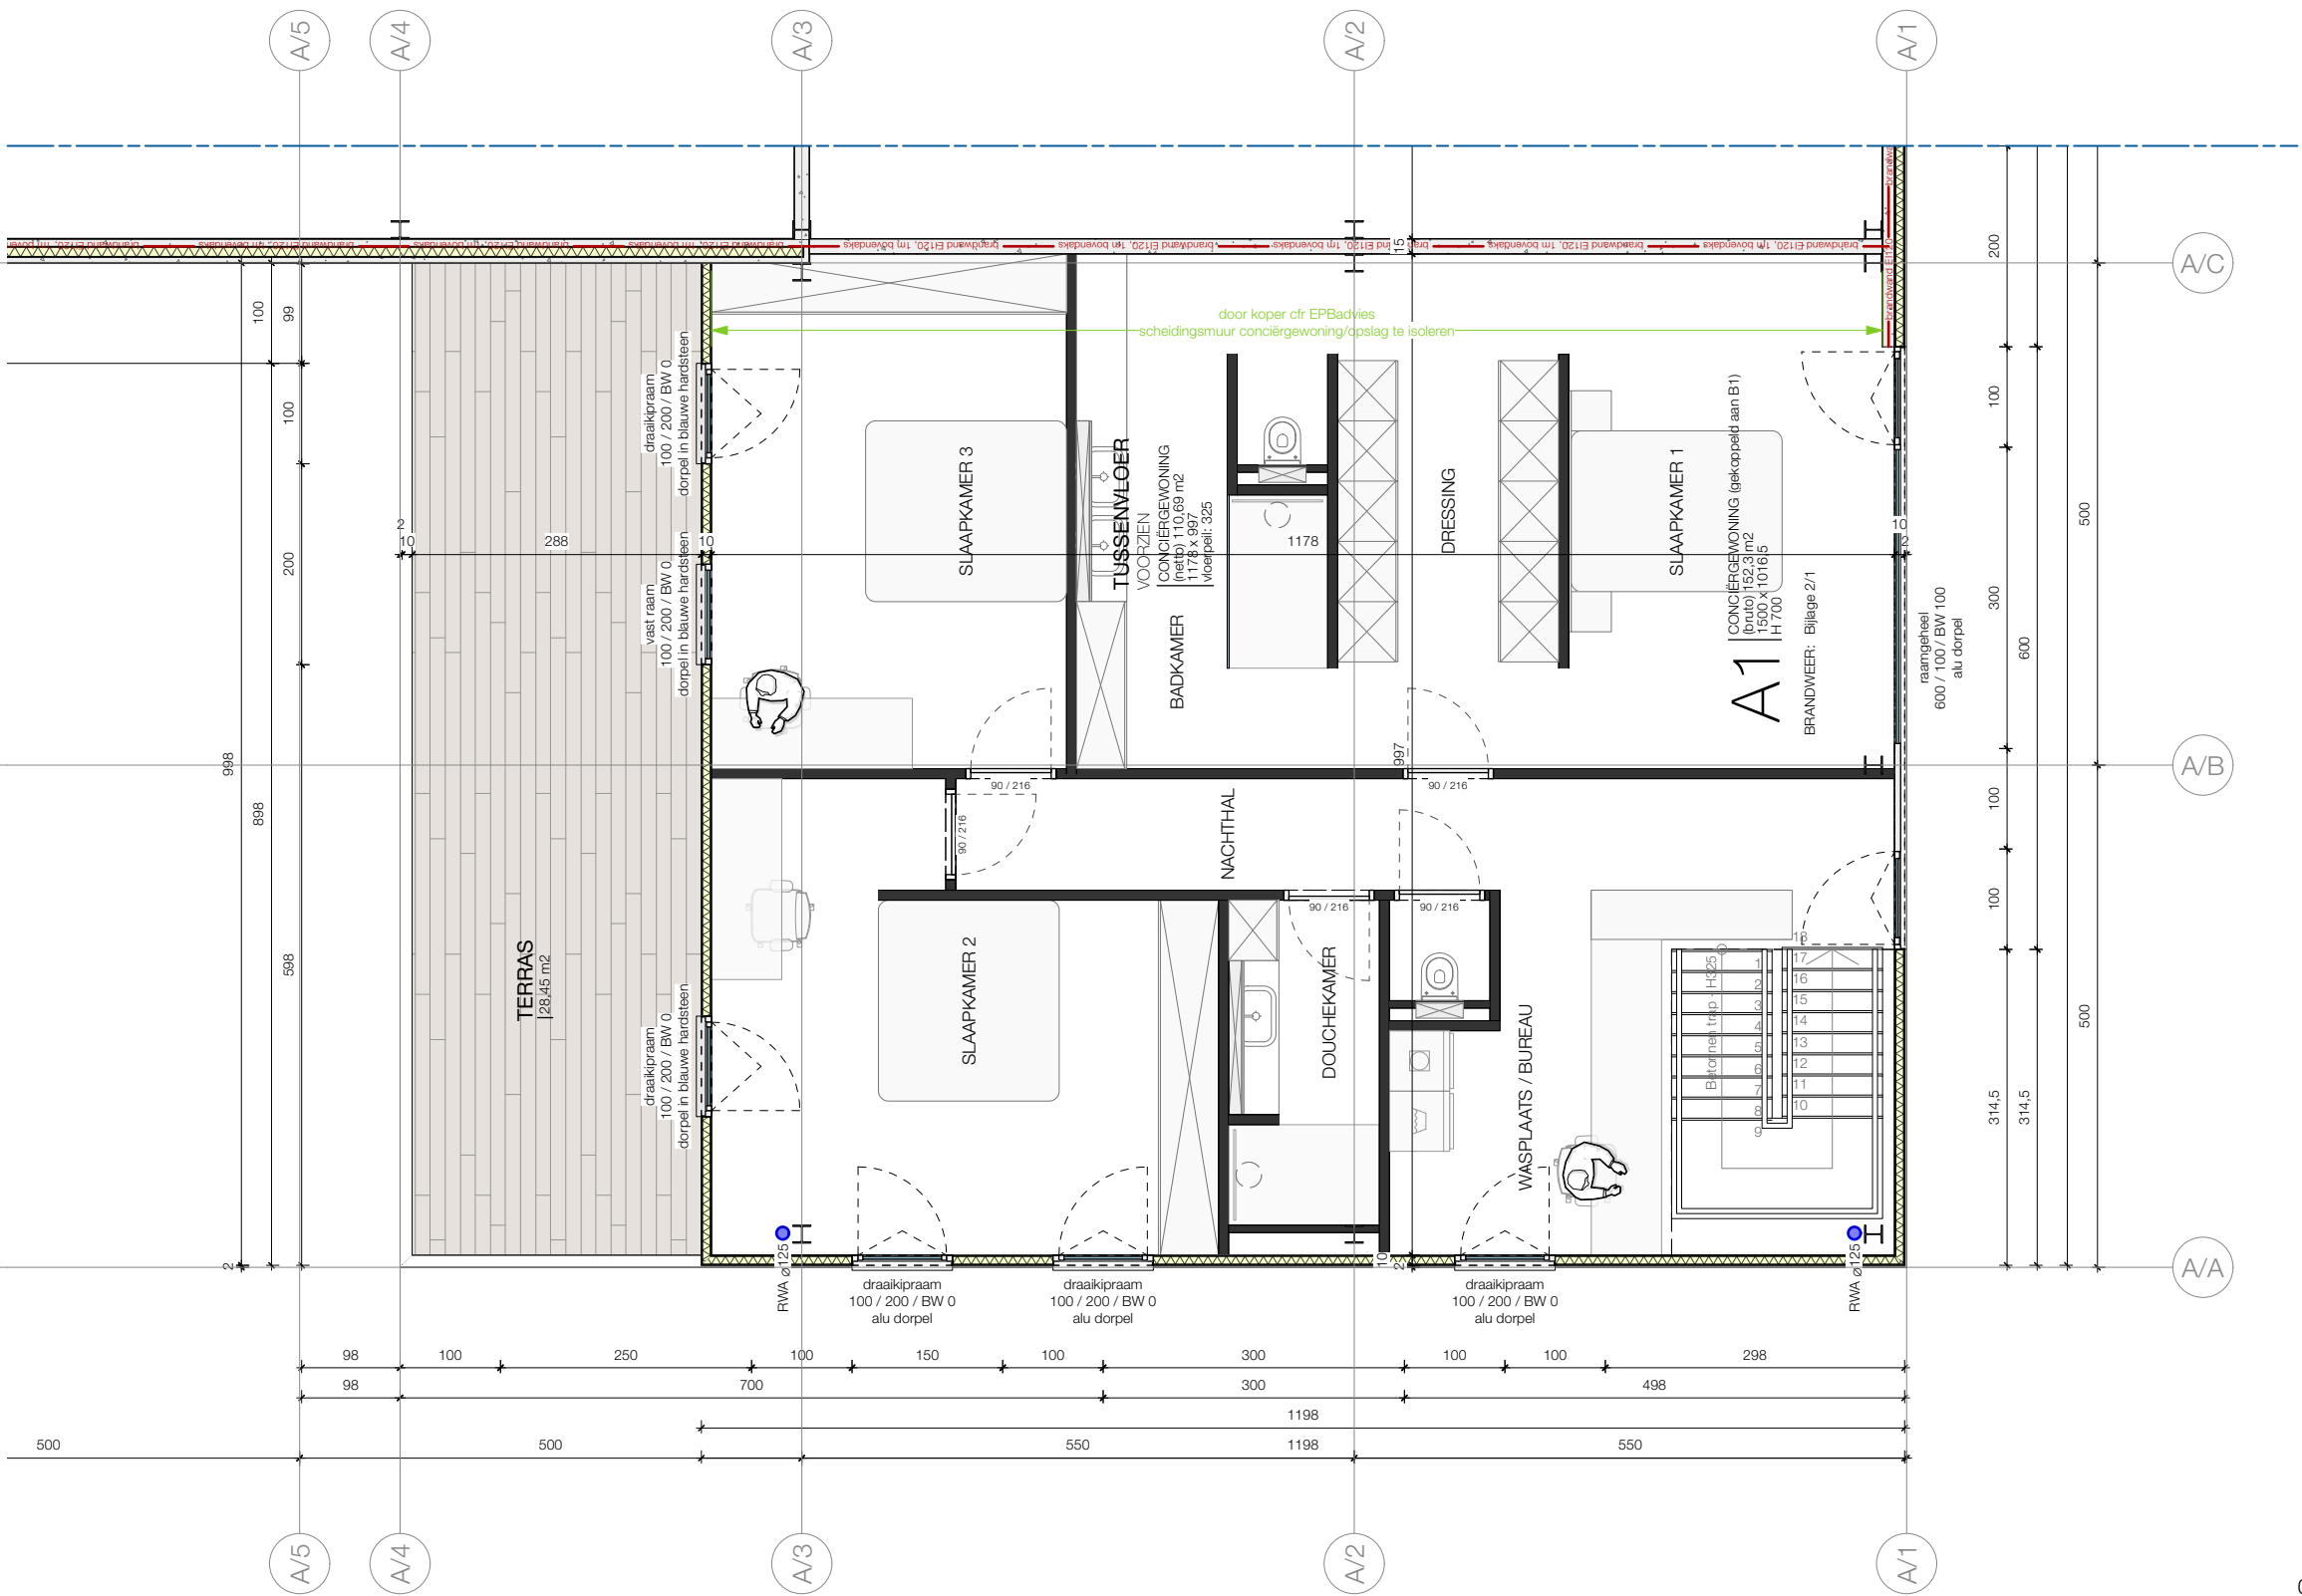

**DIETER
PEETERS**
ARCHITECTEN



VEKESTRAAT 29 A7
1910 KAMPENHOUT
0472 84 34 84
info@dieterpeetersarchitecten.be
www.dieterpeetersarchitecten.be



20.2000 KMO KORTENBERG
Leuvensesteenweg
B-3070 Kortenberg

**BOUWEN VAN BEDRIJFSVERZAMELGEBOUWEN
MET OMGEVINGSAANLEG**

VERKOOPPLAN
UNIT A1
Grondplan niv. +1


SCHAAL: 1/75
22/03/2022

- Alle maten zijn indicatief en niet bindend.
- De beschrijving in het verkooplastenboek heeft voorrang op de plannen.
- Noodzakelijke aanpassingen zijn mogelijk in functie van vergunning en om technische, architectonische en/of constructieve redenen.
- Units worden casco opgeleverd. De invulling is indicatief.
- De gebouwen zullen voldoen aan de geldende EPB-regelgeving voor wat betreft de thermische isolatie. De EPB-eisen op vlak van binnenklimaat, minimale verlichting- ventilatie- verwarmingsvoorzieningen, bijkomende voorzieningen/afwerkingen ifv luchtdichtheid, duurzame technieken (fotovoltaïsche systemen, warmtepompen, zonnecollectoren, zonneboilers, elektrische laadpalen, ...), enz. ... zijn voor rekening van de koper.

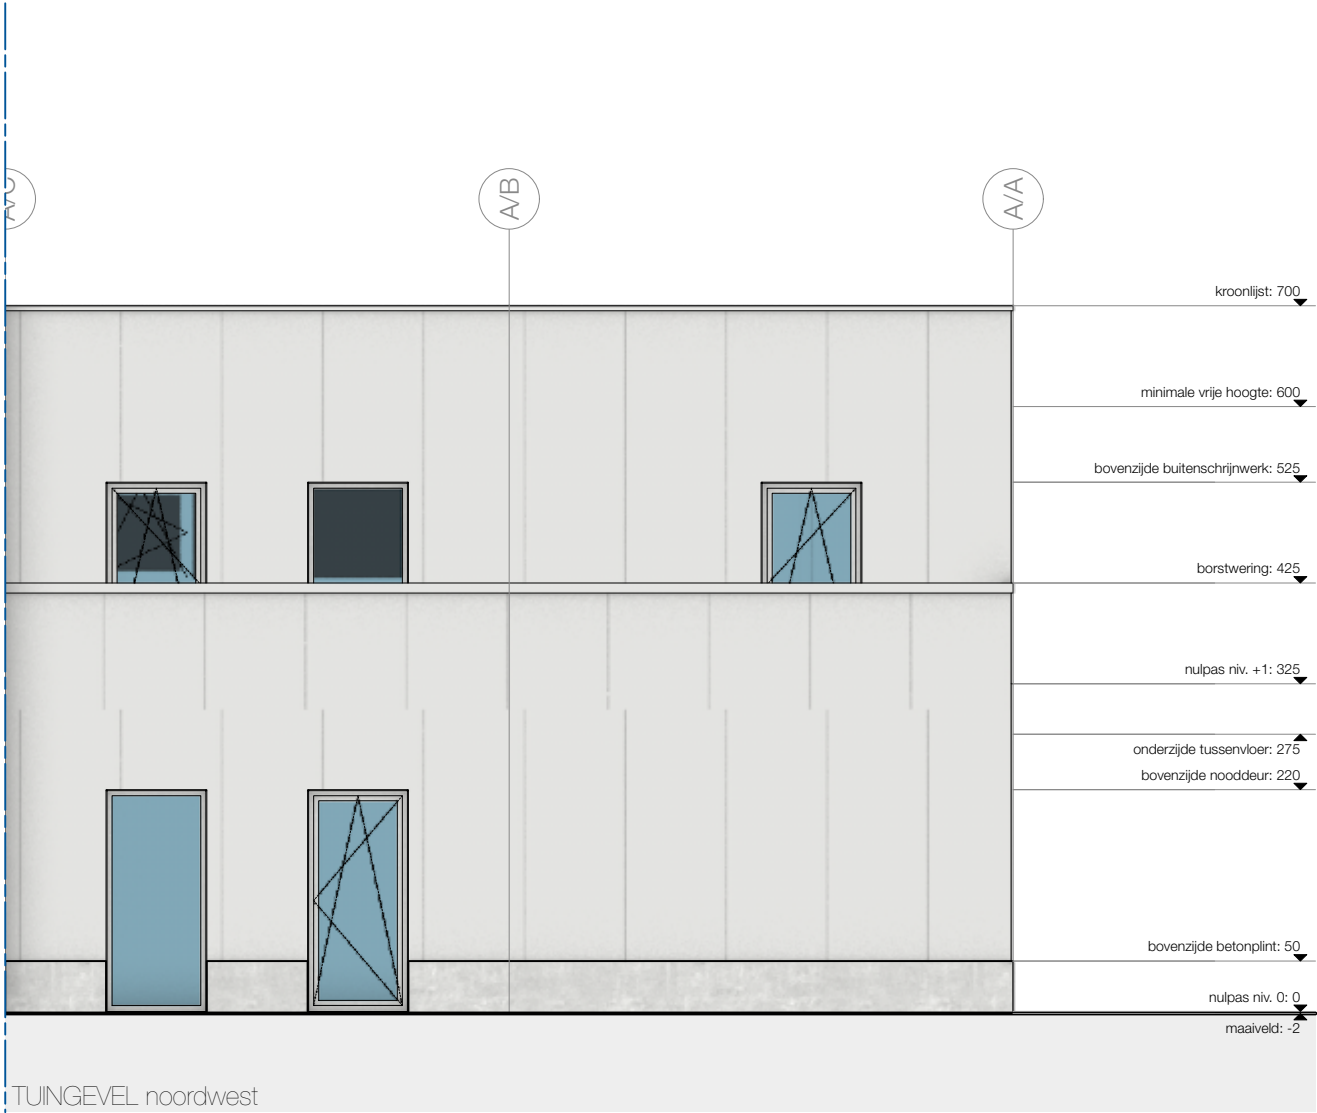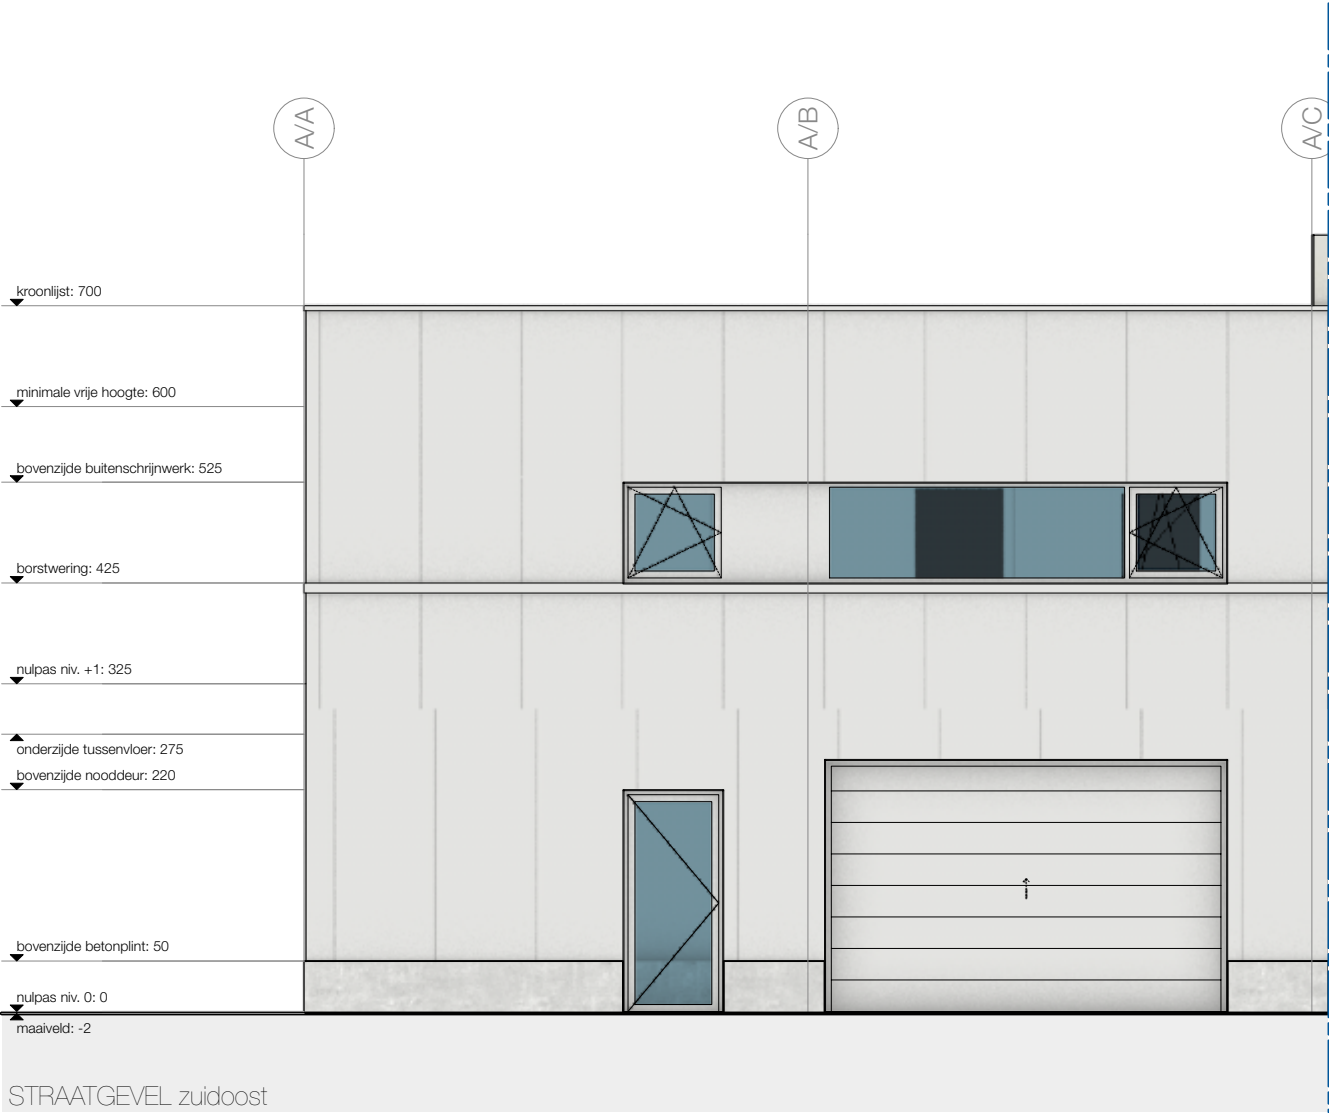

 DIETER PEETERS ARCHITECTEN	 VEKESTRAAT 29 A7 1910 KAMPENHOUT 0472 84 34 84 info@dieterpeetersarchitecten.be www.dieterpeetersarchitecten.be 20.2000 KMO KORTENBERG Leuvensesteenweg B-3070 Kortenberg	BOUWEN VAN BEDRIJFSVERZAMELGEBOUWEN MET OMGEVINGSAANLEG VERKOOPPLAN UNIT A1 Gevels SCHAAL: 1/75 22/03/2022
---	---	---

- Alle maten zijn indicatief en niet bindend.
- De beschrijving in het verkooplastenboek heeft voorrang op de plannen.
- Noodzakelijke aanpassingen zijn mogelijk in functie van vergunning en om technische, architectonische en/of constructieve redenen.
- Units worden casco opgeleverd. De invulling is indicatief.
- De gebouwen zullen voldoen aan de geldende EPB-regelgeving voor wat betreft de thermische isolatie. De EPB-eisen op vlak van binnenklimaat, minimale verlichting- ventilatie- verwarmingsvoorzieningen, bijkomende voorzieningen/afwerkingen ifv luchtdichtheid, duurzame technieken (fotovoltaïsche systemen, warmtepompen, zonnecollectoren, zonneboilers, elektrische laadpalen, ...), enz. ... zijn voor rekening van de koper.

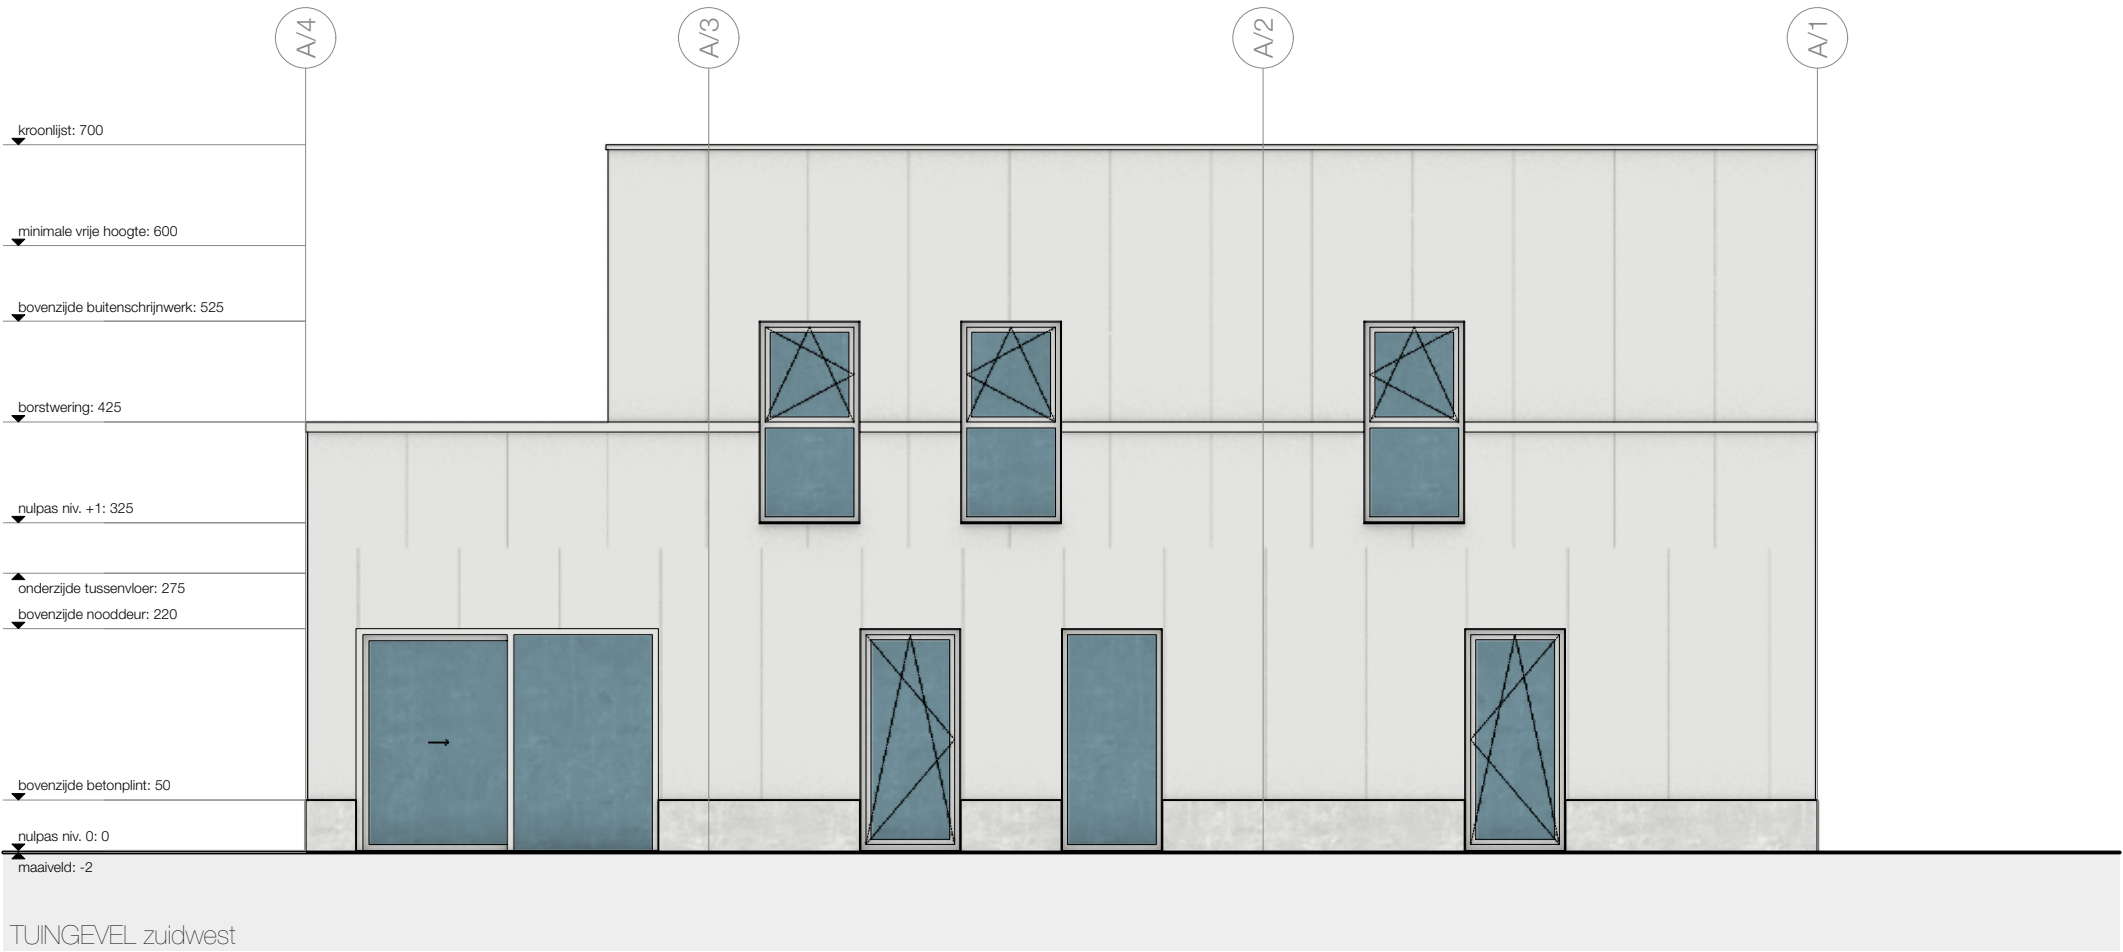

DIETER
PEETERS
ARCHITECTEN



VEKESTRAAT 29 A7
1910 KAMPENHOUT
0472 84 34 84
info@dieterpeetersarchitecten.be
www.dieterpeetersarchitecten.be

20.2000 KMO KORTENBERG
Leuvensesteenweg
B-3070 Kortenberg

BOUWEN VAN BEDRIJFSVERZAMELGEBOUWEN
MET OMGEVINGSAANLEG

VERKOOPPLAN
UNIT A1
Gevel

SCHAAL: 1/75
22/03/2022