


ZONHOVEN

S P L E N D I D W O N I N G B O U W

LOT 32 A-B-C

.voorontwerp onder voorbehoud van goedkeuring door de bevoegde diensten
.inplanting tuinberging: aanpassen verkaveling nodig
.deze plannen zijn eigendom van SPLENDID woningbouw en
mogen zonder hun toelating niet gebruikt of gecopiëerd worden

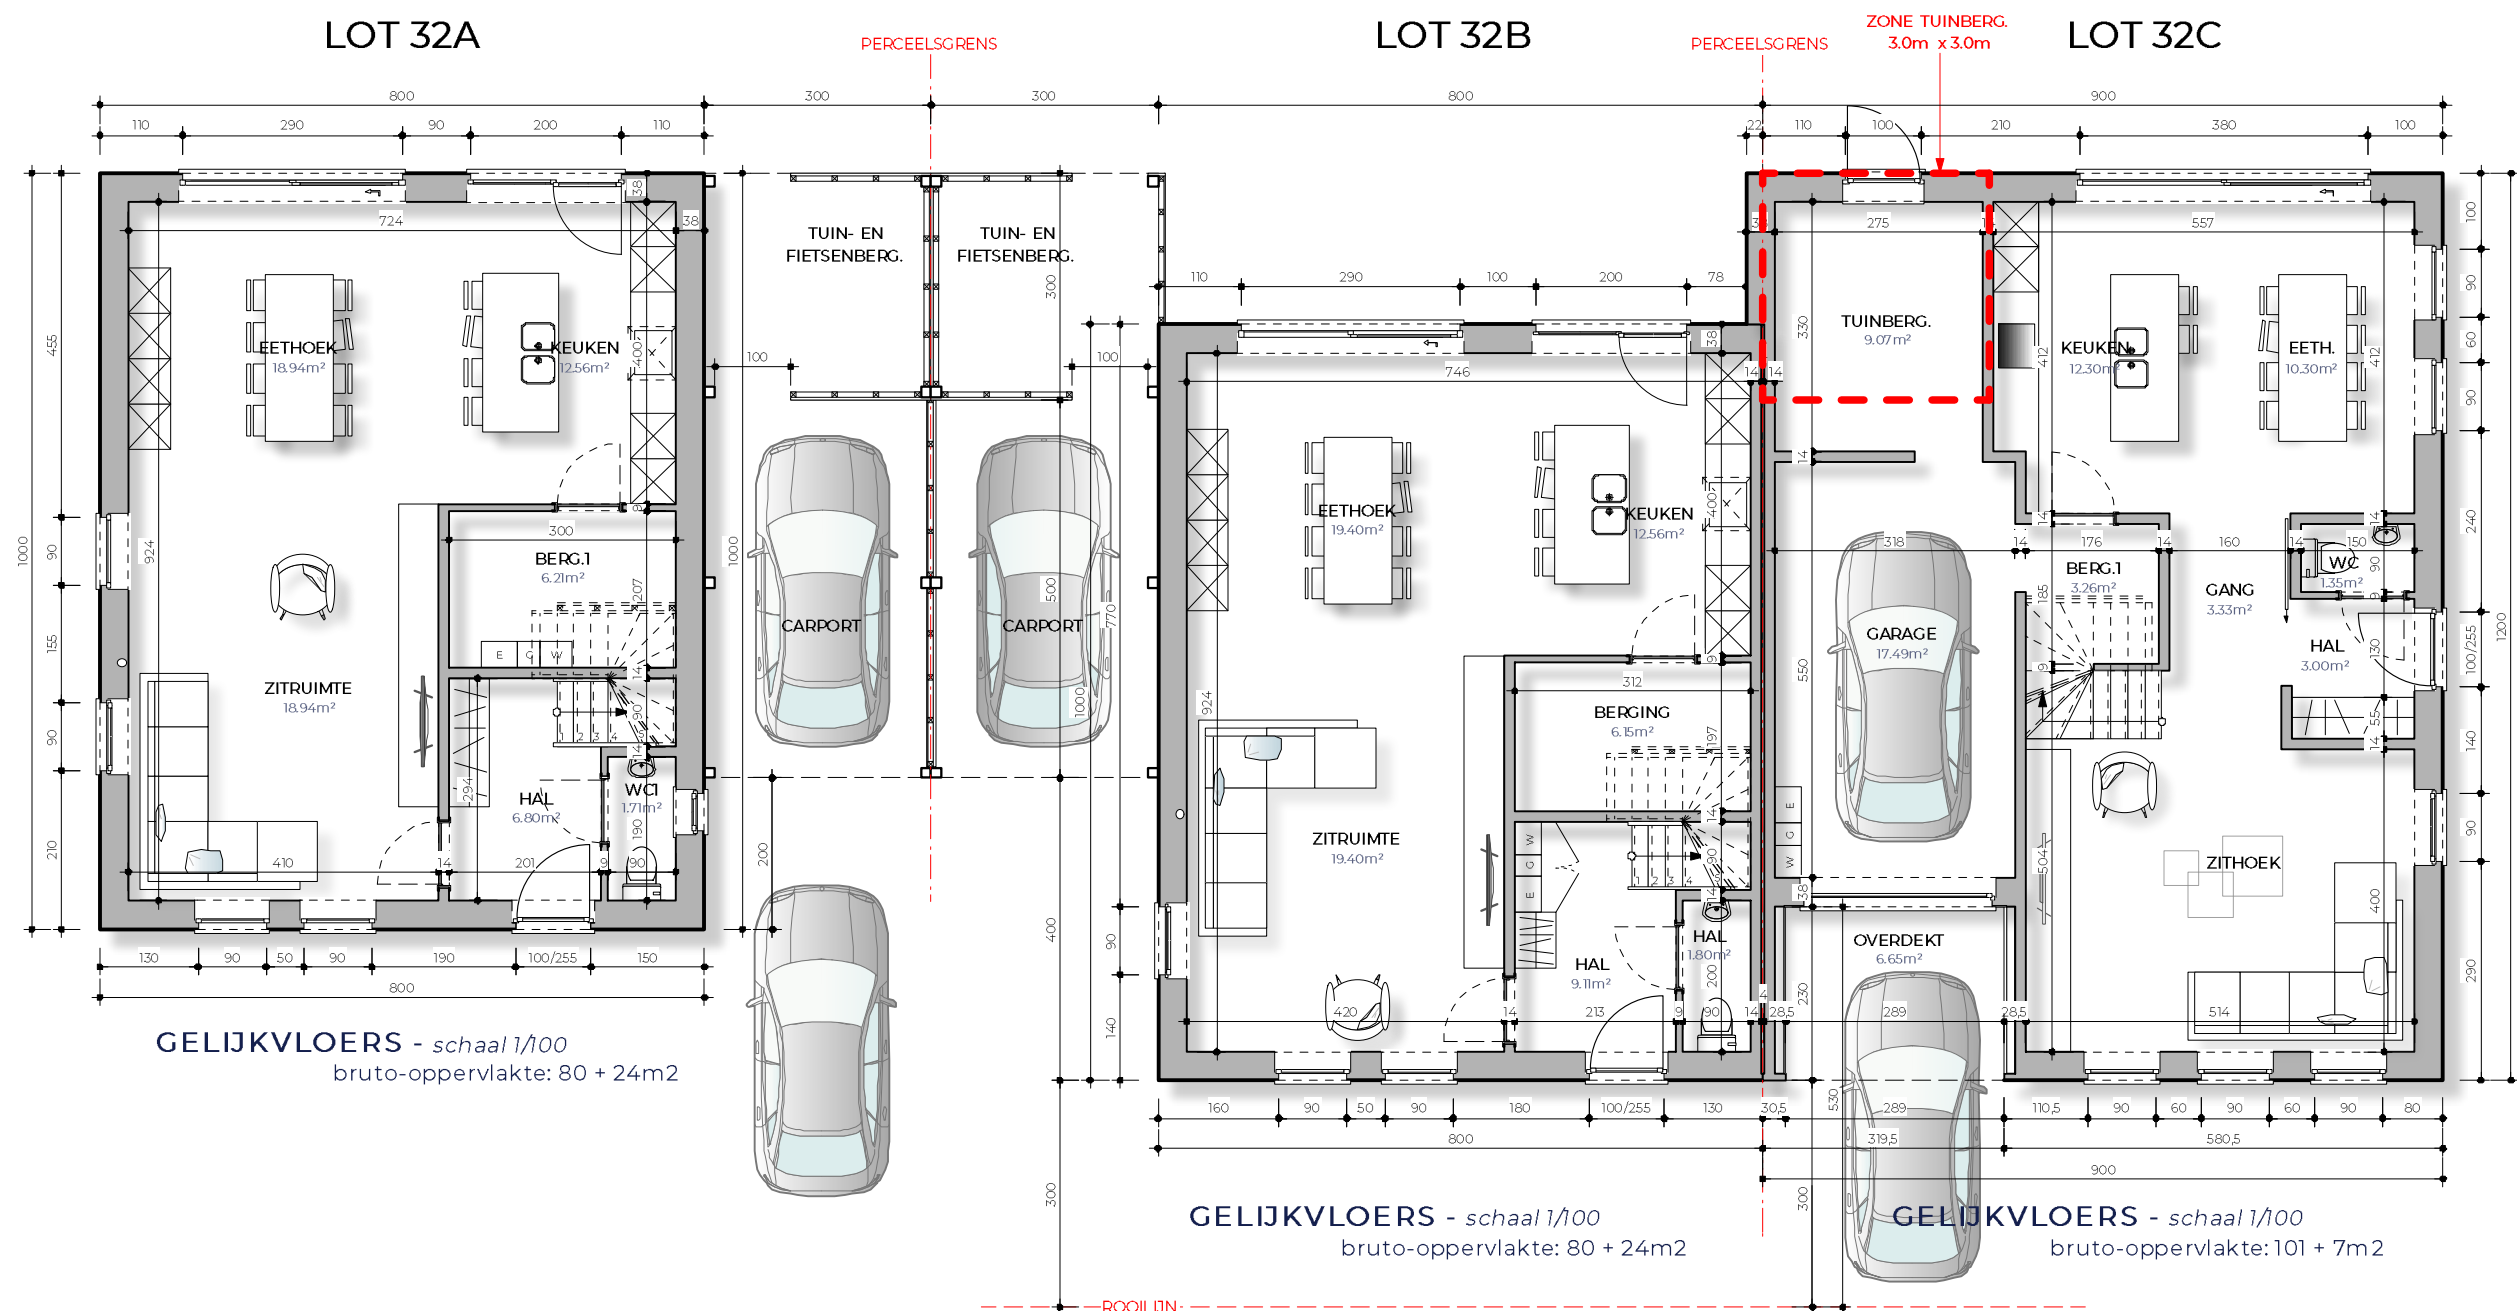


ZONHOVEN


S P L E N D I D W O N I N G B O U W

LOT 32 A-B-C

.voorontwerp onder voorbehoud van goedkeuring door de bevoegde diensten
.inplanting tuinberging: aanpassen verkaveling nodig
.deze plannen zijn eigendom van SPLENDID woningbouw en
mogen zonder hun toelating niet gebruikt of gecopiëerd worden

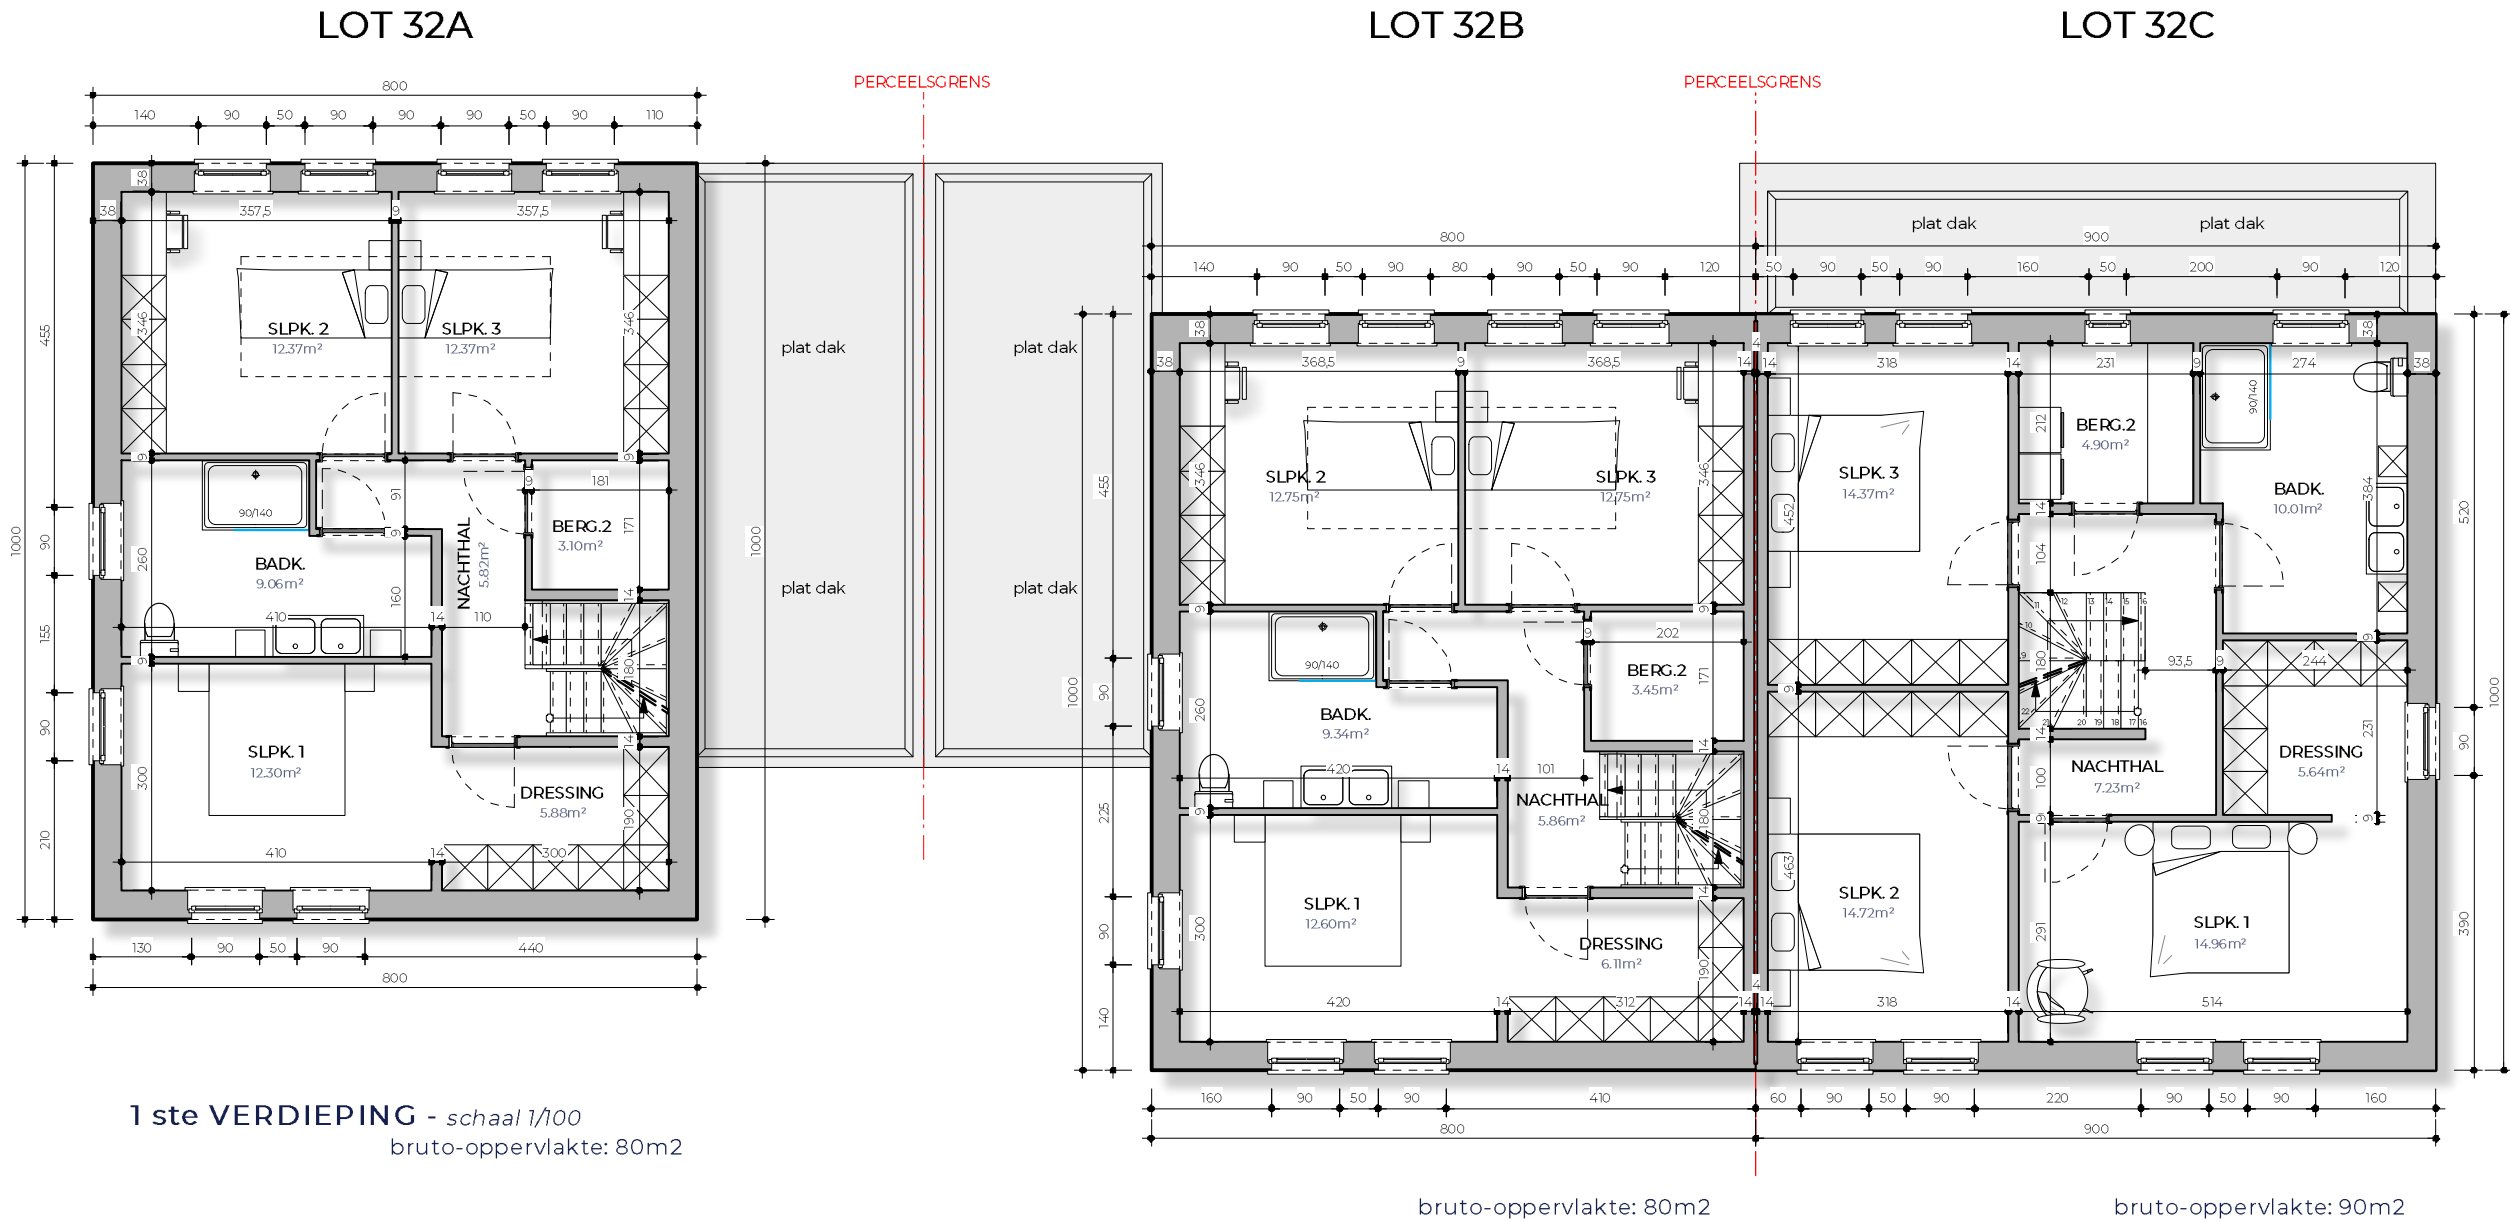

.voorontwerp onder voorbehoud van goedkeuring door de bevoegde diensten
.inplanting tuinberging: aanpassen verkaveling nodig
.deze plannen zijn eigendom van SPLENDID woningbouw en
mogen zonder hun toelating niet gebruikt of gecopiëerd worden

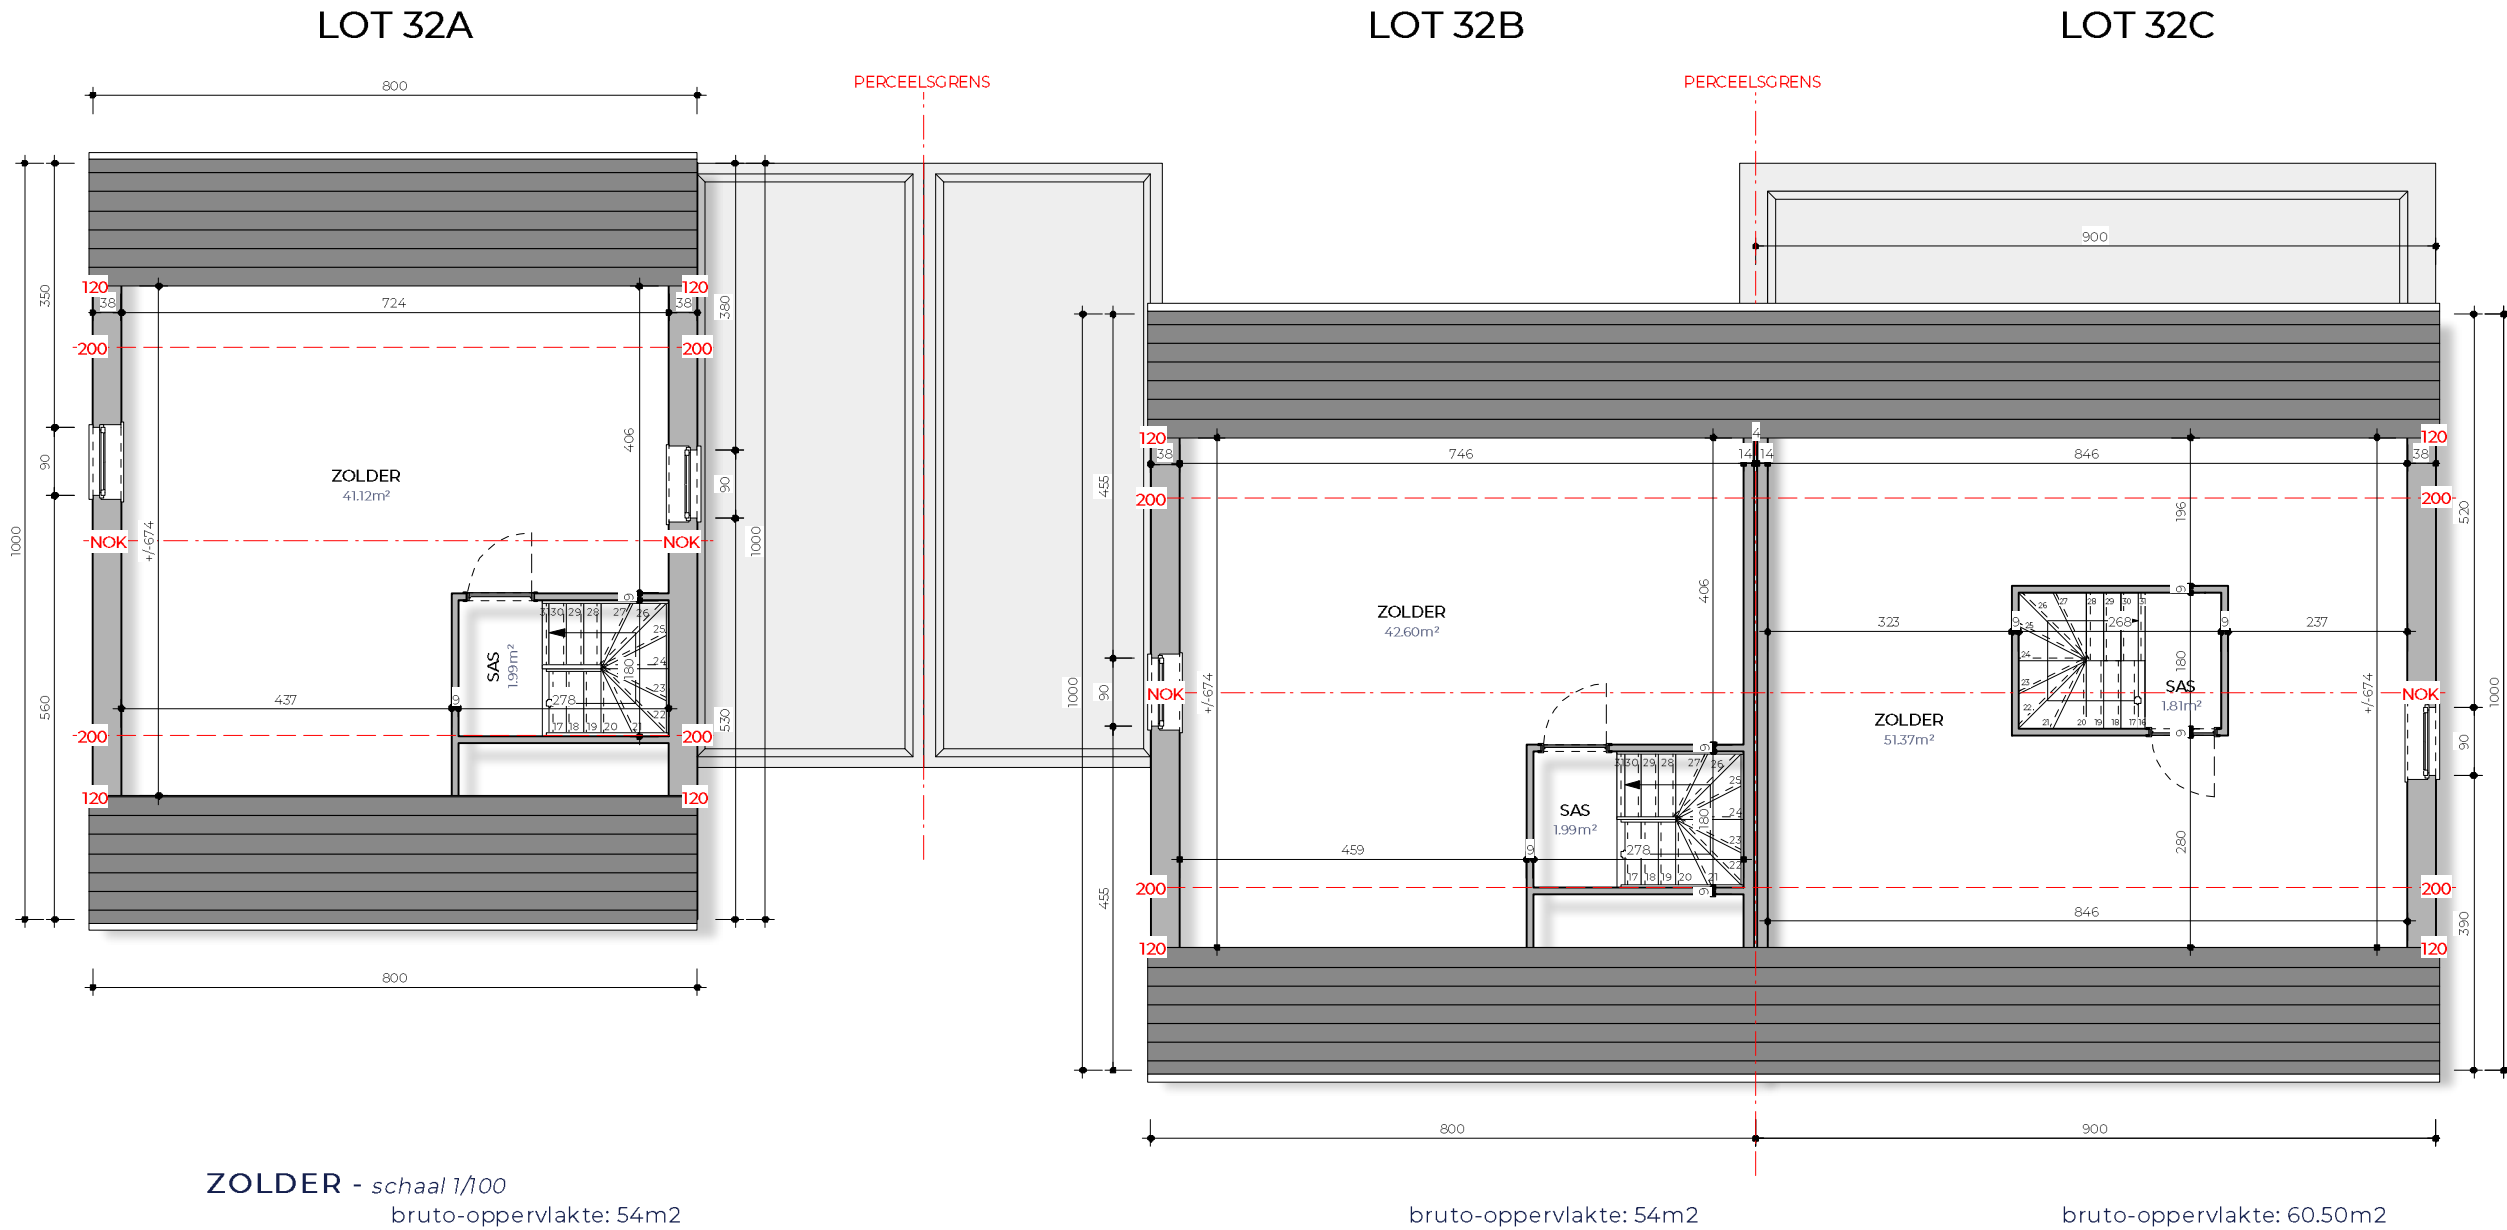


ZONHOVEN

S P L E N D I D W O N I N G B O U W

LOT 32 A-B-C

.voorontwerp onder voorbehoud van goedkeuring door de bevoegde diensten
.inplanting tuinberging: aanpassen verkaveling nodig
.deze plannen zijn eigendom van SPLENDID woningbouw en
mogen zonder hun toelating niet gebruikt of gecopieerd worden

PRINCIEPSDOORSNEDE
- schaal 1/100

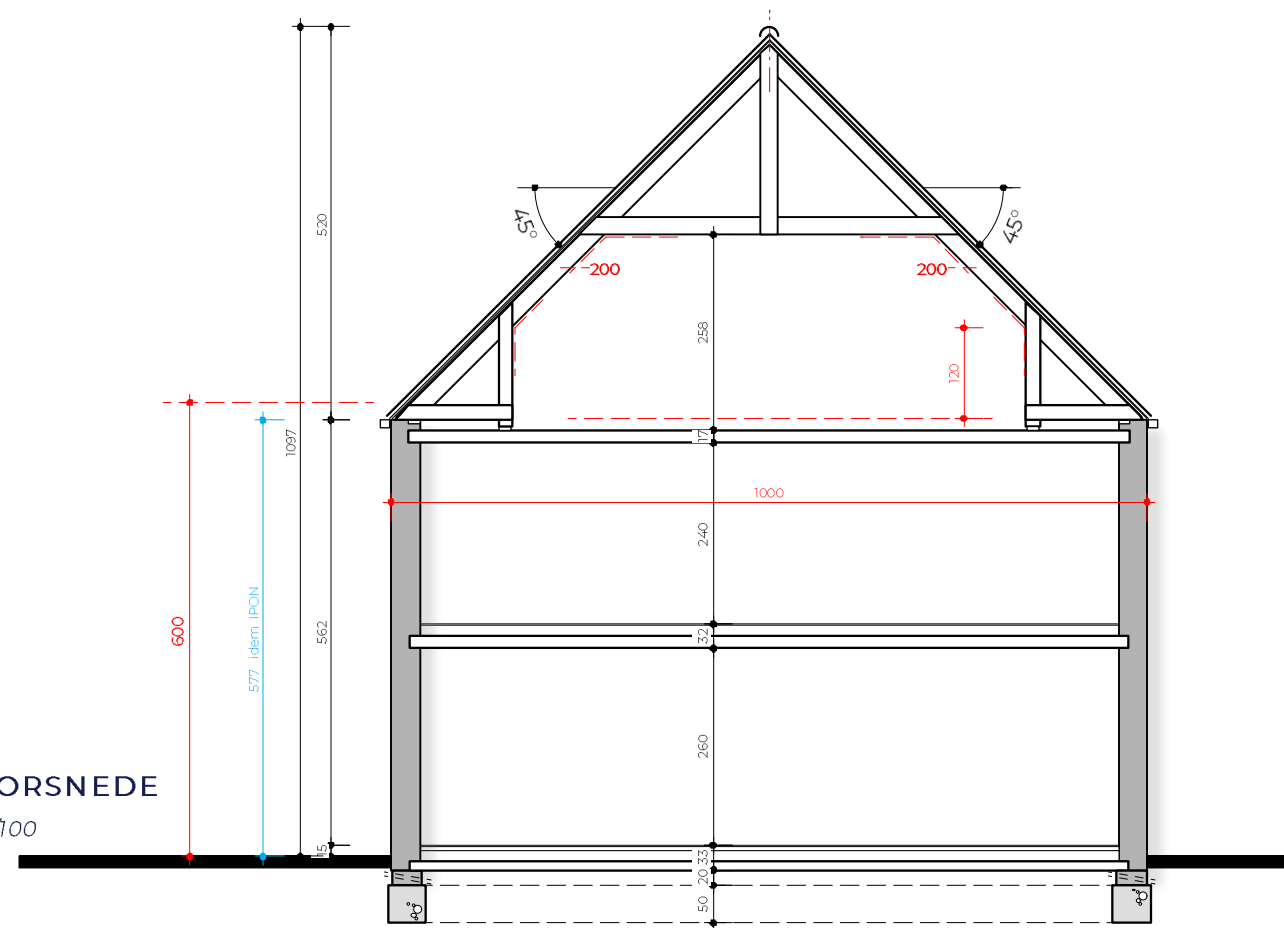

LOT 32A

LOT 32B

LOT 32C

PERCEELSGRENS

PERCEELSGRENS

VOORGEVEL - schaal 1/100

VOORGEVEL - schaal 1/100

VOORGEVEL - schaal 1/100

ZONHOVEN

S P L E N D I D W O N I N G B O U W

LOT 32 A-B-C

.voorontwerp onder voorbehoud van goedkeuring door de bevoegde diensten
.inplanting tuinberging: aanpassen verkaveling nodig
.deze plannen zijn eigendom van SPLENDID woningbouw en
mogen zonder hun toelating niet gebruikt of gecopieerd worden

LOT 32A




LOT 32C

PERCEELSGRENS

LOT 32B

PERCEELSGRENS

LOT 32A



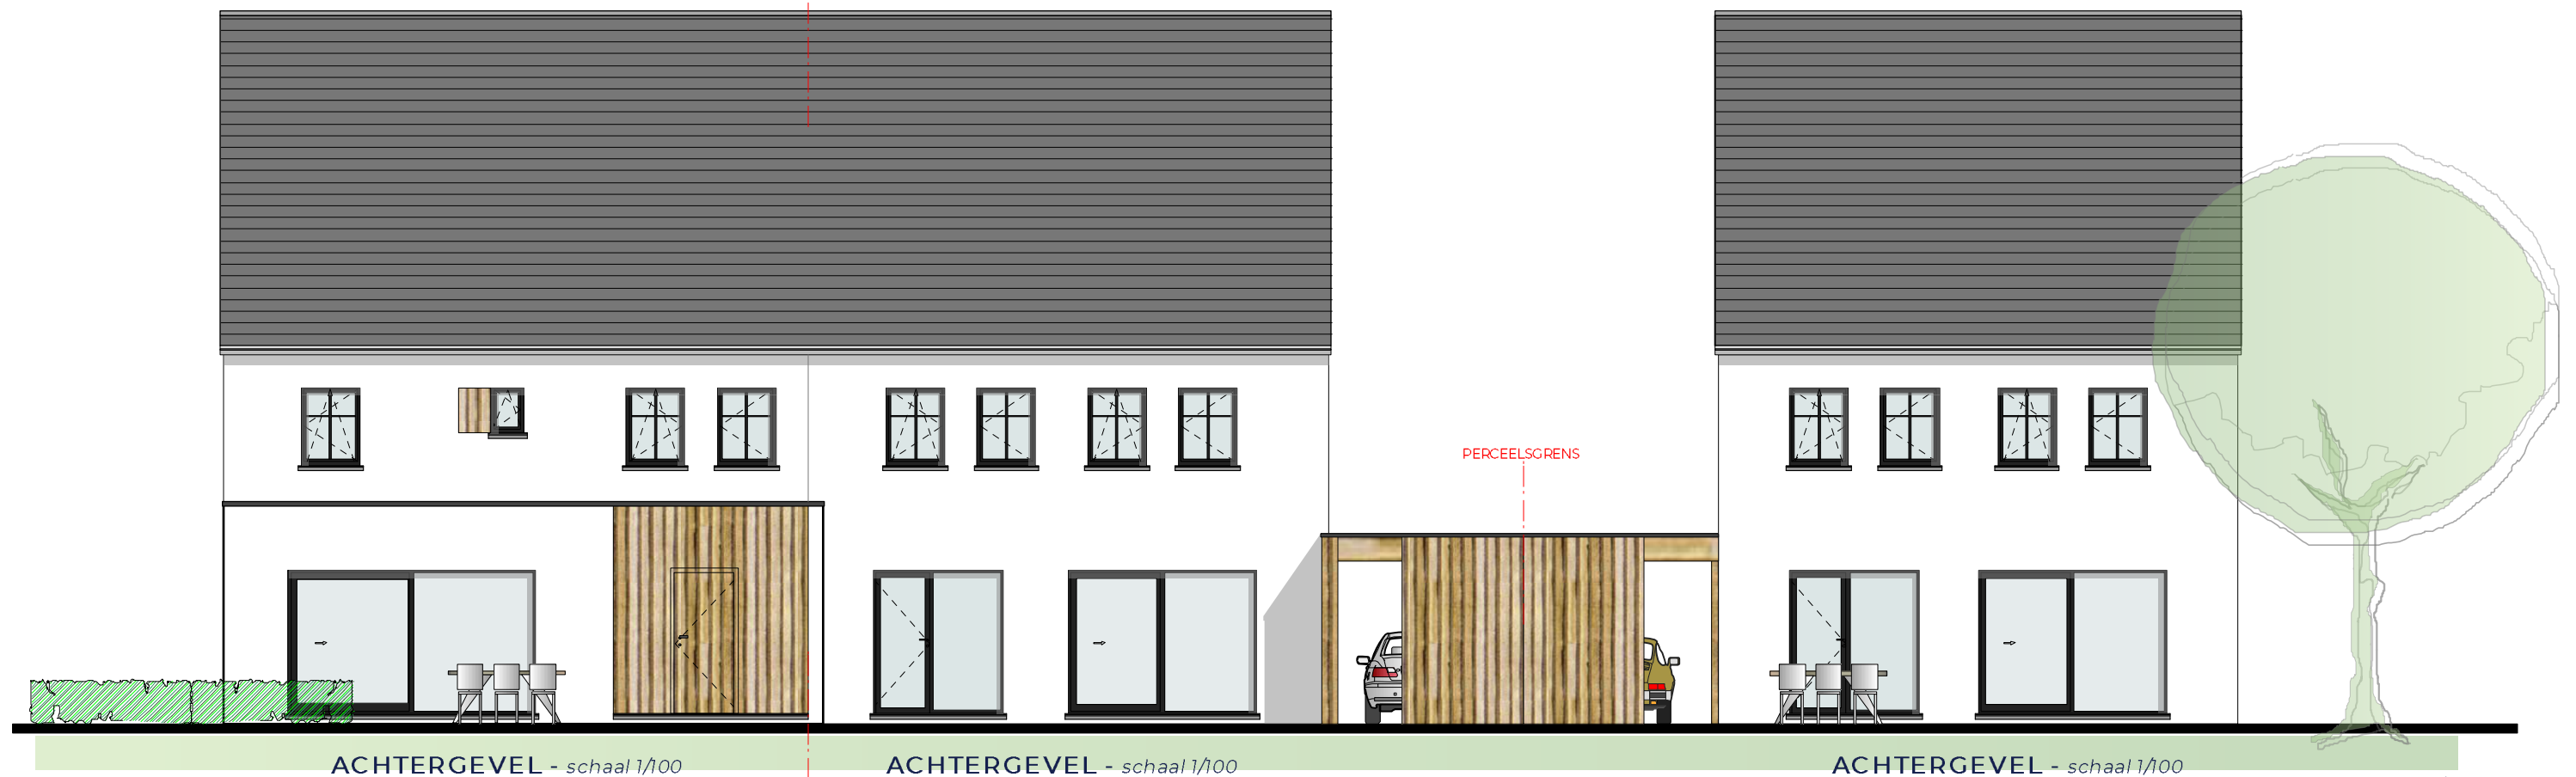


ZONHOVEN

S P L E N D I D W O N I N G B O U W

LOT 32 A-B-C

.voorontwerp onder voorbehoud van goedkeuring door de bevoegde diensten
.inplanting tuinberging: aanpassen verkaveling nodig
.deze plannen zijn eigendom van SPLENDID woningbouw en
mogen zonder hun toelating niet gebruikt of gecopieerd worden

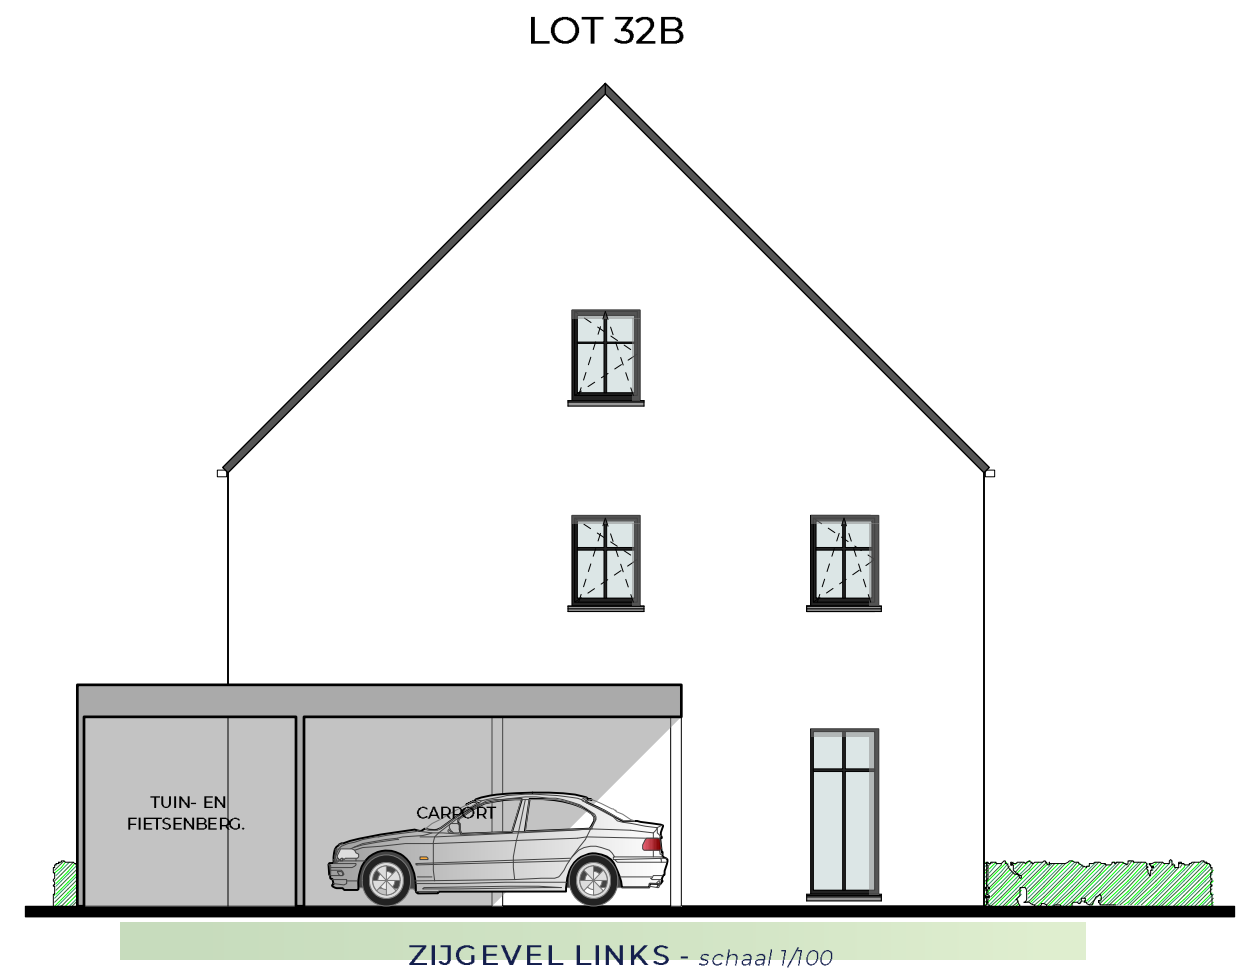
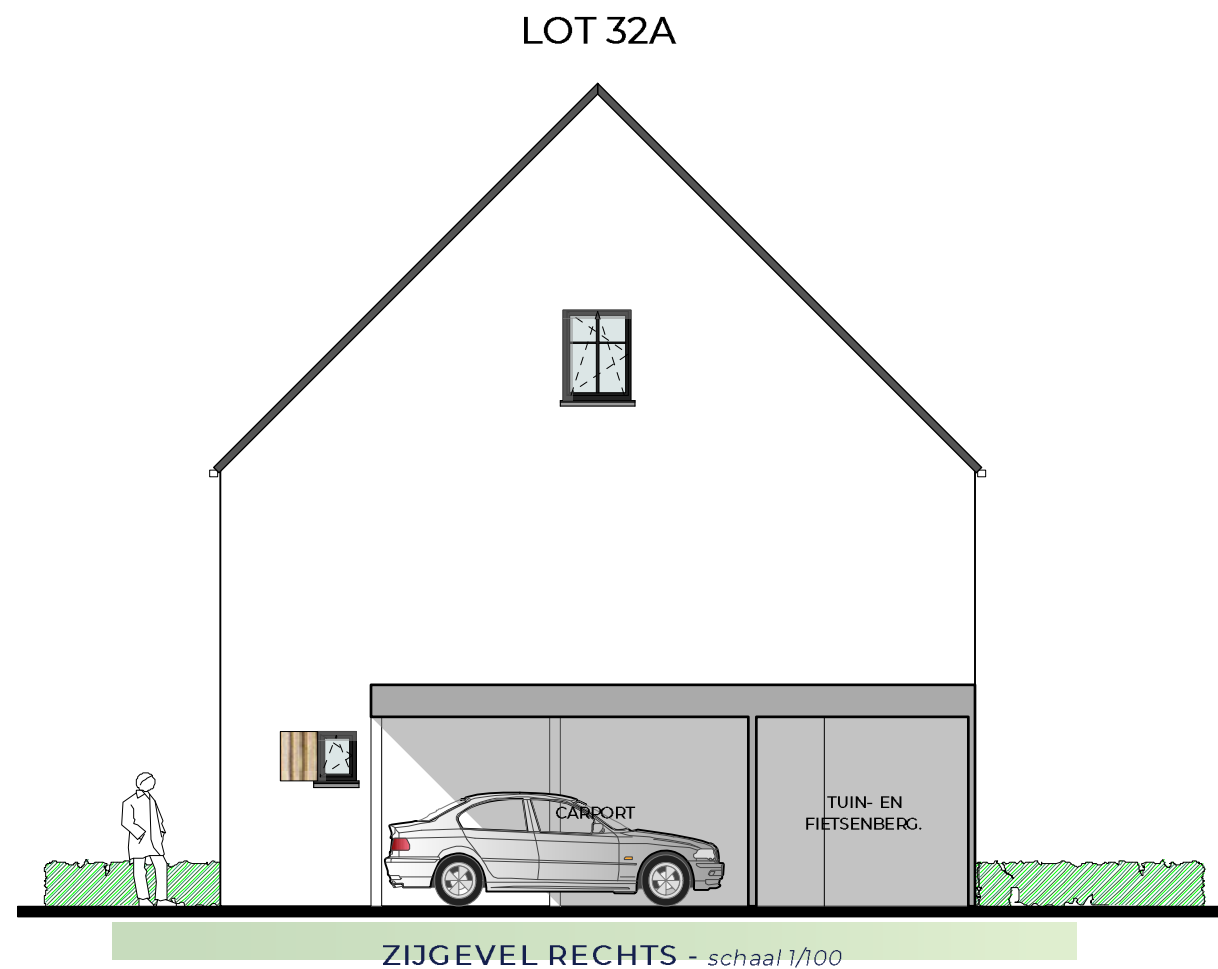
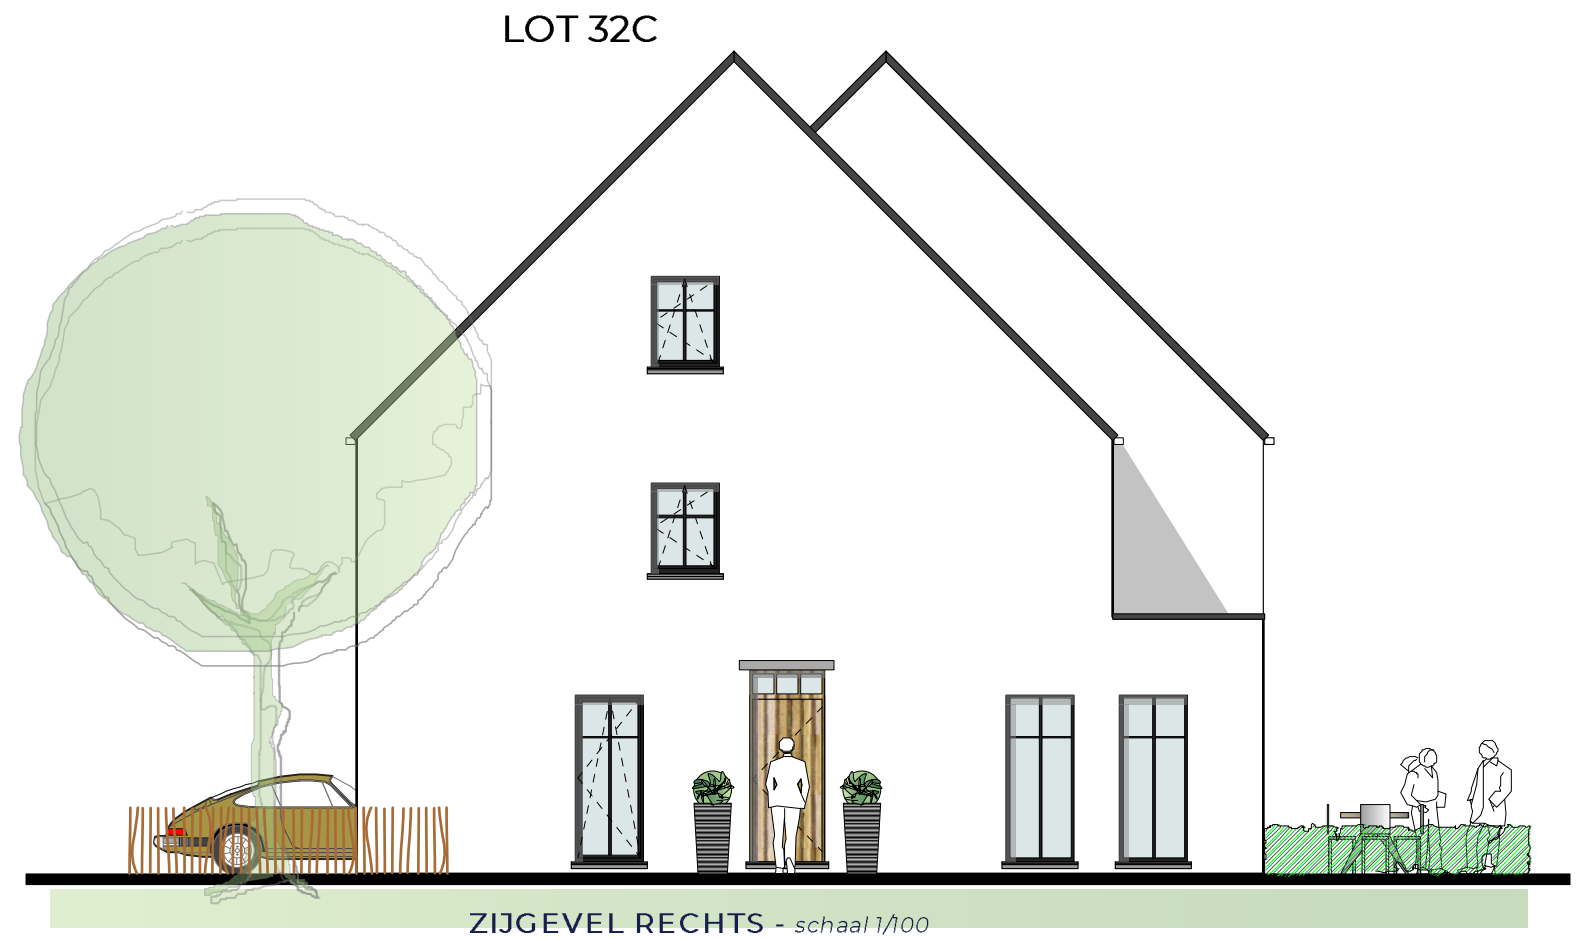


ZONHOVEN

S P L E N D I D W O N I N G B O U W

LOT 32 D

.voorontwerp onder voorbehoud van goedkeuring door de bevoegde diensten
.inplanting tuinberging: aanpassen verkaveling nodig
.deze plannen zijn eigendom van SPLENDID woningbouw en
mogen zonder hun toelating niet gebruikt of gecopieerd worden

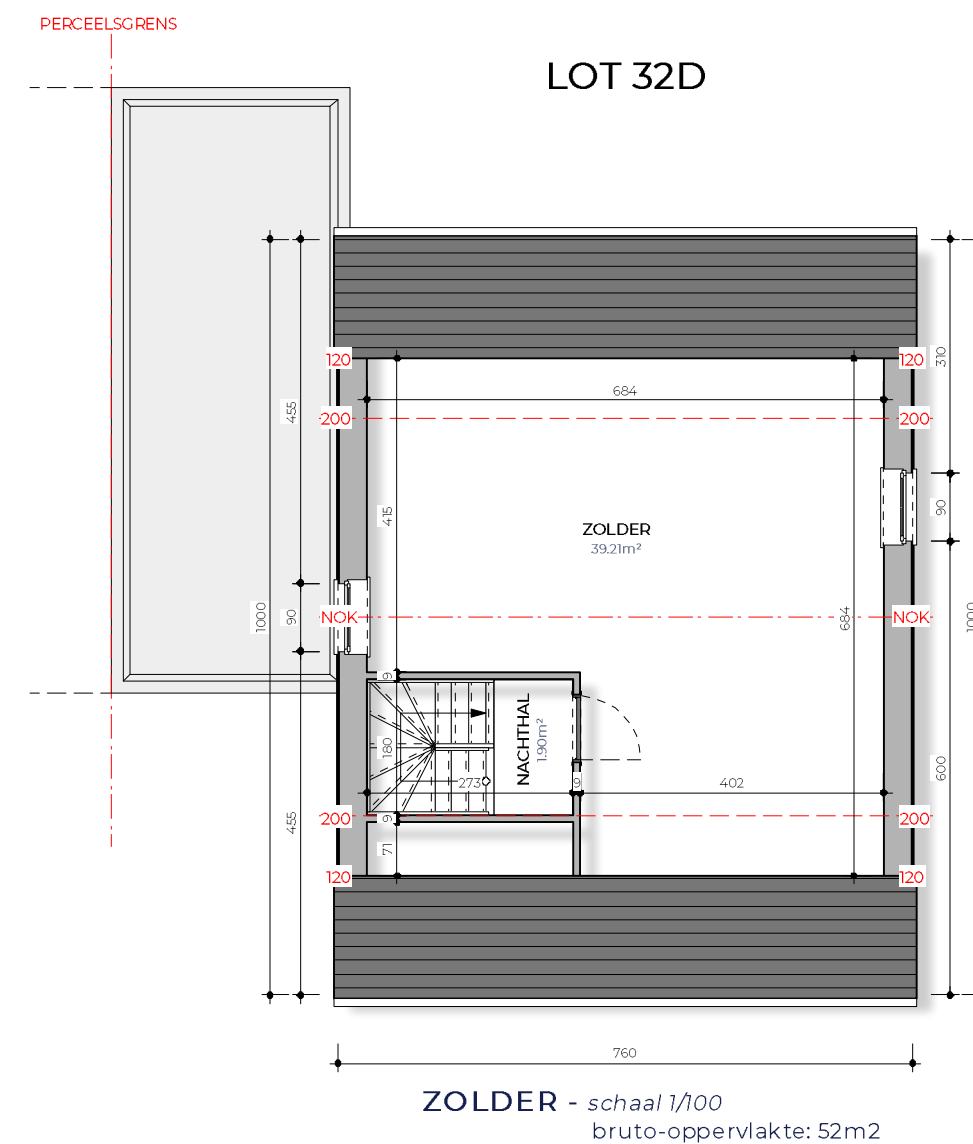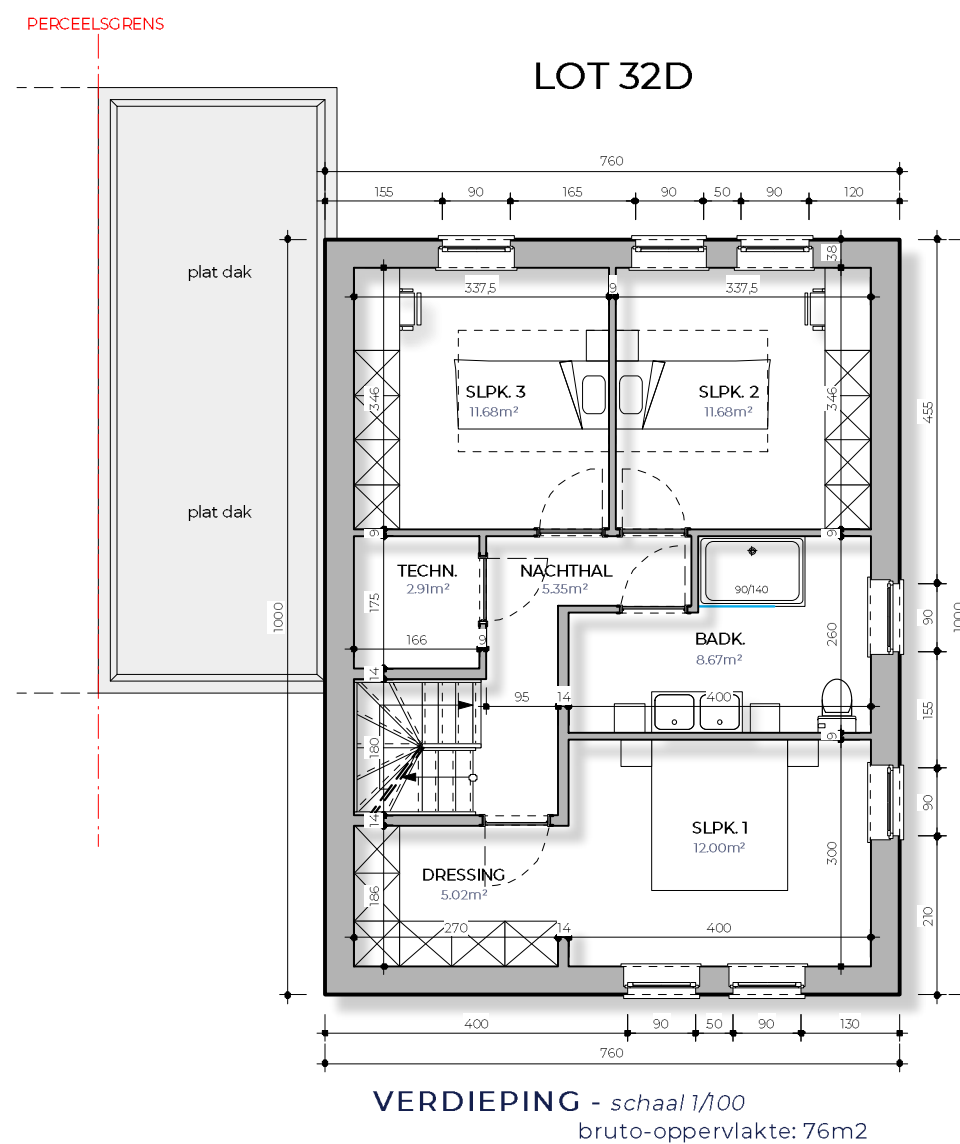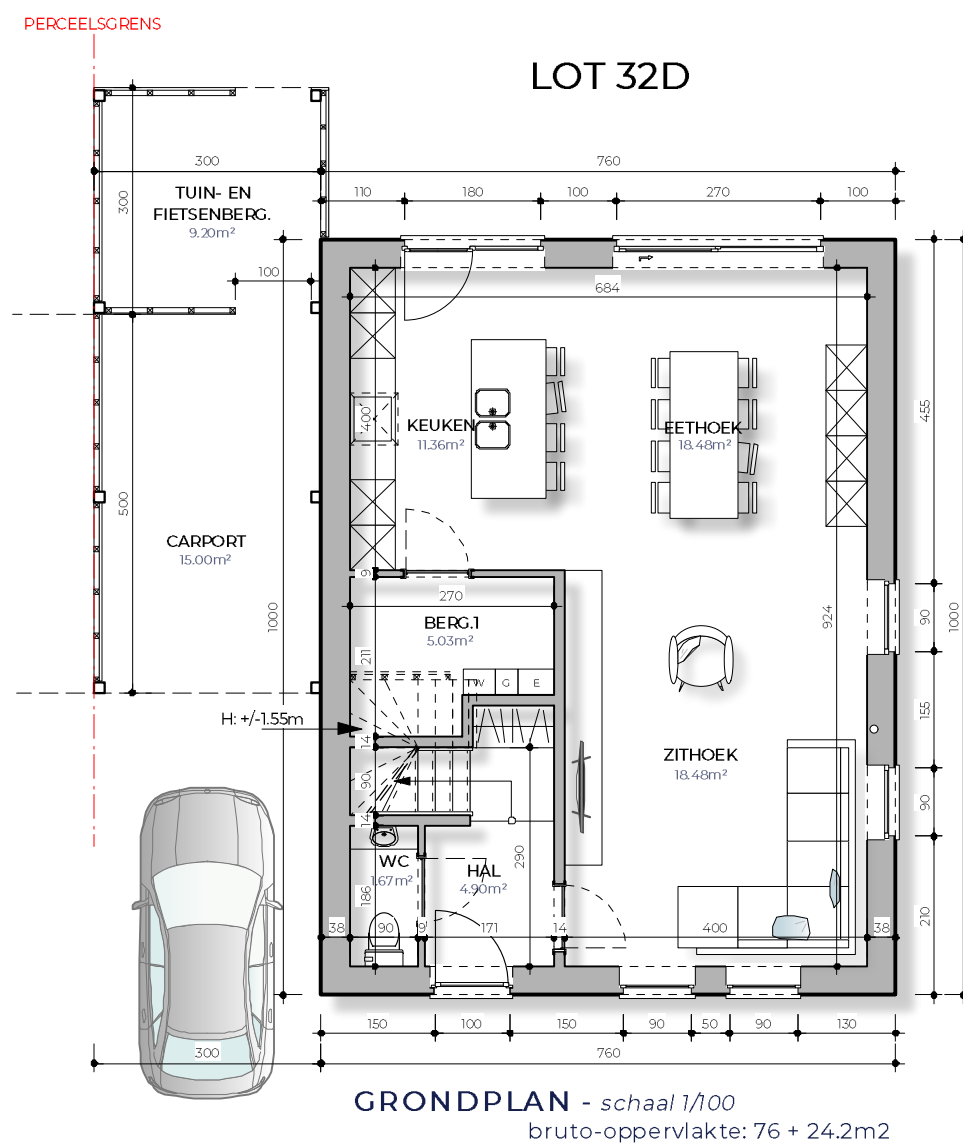

ZONHOVEN


S P L E N D I D W O N I N G B O U W

LOT 32 D

.voorontwerp onder voorbehoud van goedkeuring door de bevoegde diensten
.inplanting tuinberging: aanpassen verkaveling nodig
.deze plannen zijn eigendom van SPLENDID woningbouw en
mogen zonder hun toelating niet gebruikt of gecopieerd worden

PRINCIEPSDOORSNEDE

- schaal 1/100

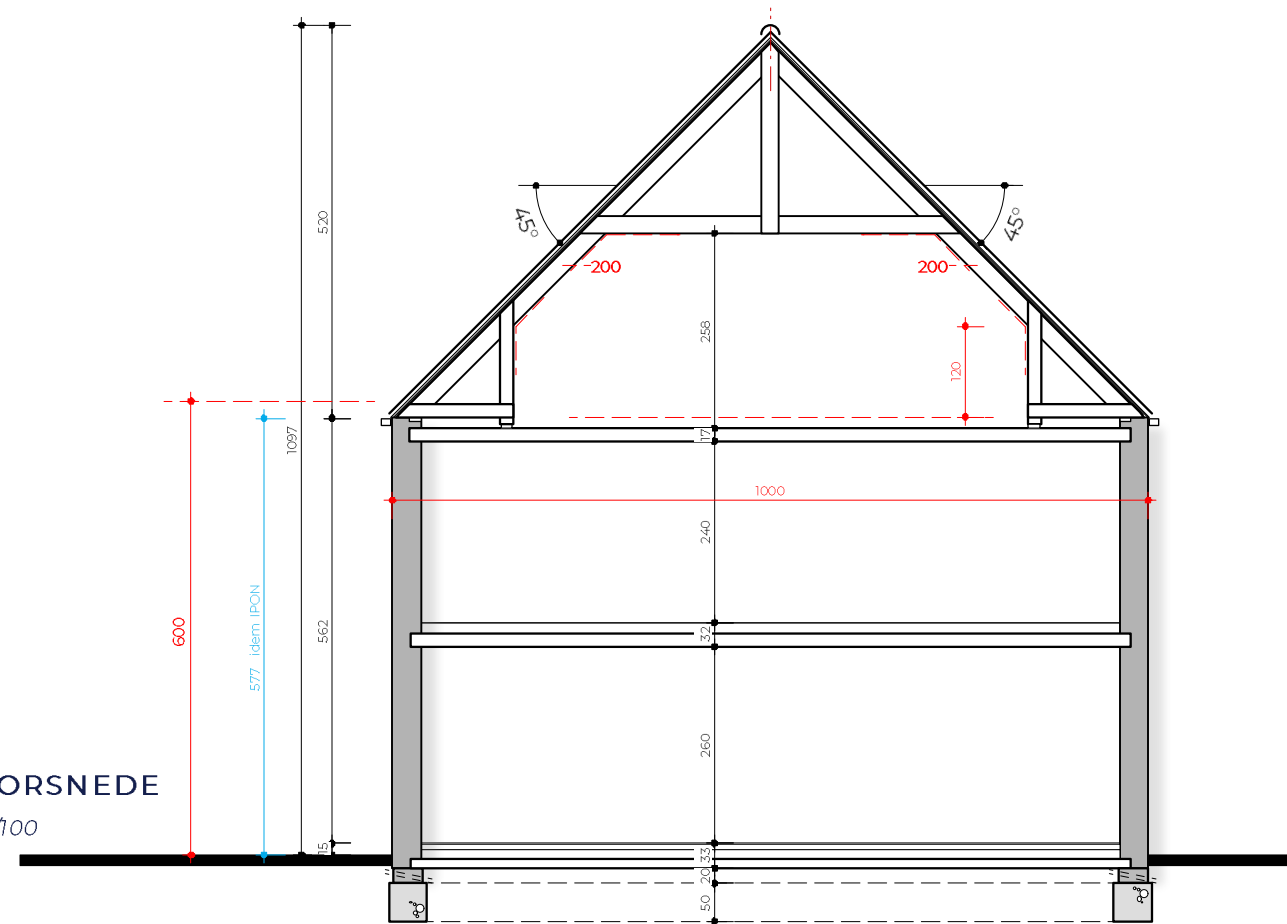

LOT 32D



LOT 32D



ZONHOVEN

S P L E N D I D W O N I N G B O U W

LOT 32 D

.voorontwerp onder voorbehoud van goedkeuring door de bevoegde diensten
.inplanting tuinberging: aanpassen verkaveling nodig
.deze plannen zijn eigendom van SPLENDID woningbouw en
mogen zonder hun toelating niet gebruikt of gecopiëerd worden

LOT 32D



LOT 32D

