HECTAAR

OTTERGEM (ERPE-MERE)
PERRESTRAAT
LOT 02 - FASE III

Woning
Perrestraat 3
9420 Erpe-Mere
6e afdeling, sectie A,
nr 748B
Tuin
6e afdeling, sectie A,
nr 904F
NIEUW TE BOUWEN TUINBERGING
LOT 1
opp: ±3a 60ca
Perrestraat 15
9420 Erpe-Mere
6e afdeling, sectie A,
nrs 746D, 904E
LOT 2
opp: ±3a 20ca
Perrestraat 15
9420 Erpe-Mere
6e afdeling, sectie A,
nrs 746D, 904E
LOT 3
opp: ±3a 45ca
Perrestraat 17
9420 Erpe-Mere
6e afdeling, sectie A,
nrs 746D, 747D, 904G
LOT 4
opp: ±3a 05ca
Perrestraat 17
9420 Erpe-Mere
6e afdeling, sectie A,
nrs 747D, 904G
NIEUW TE BOUWEN KOPPELWONING
NIEUW TE BOUWEN KOPPELWONING
woning in oprichting
Perrestraat 13
9420 Erpe-Mere
6e afdeling, sectie A,
nr 904D
PERRESTRAAT
gemeenteweg - as van de weg - asfaltverharding

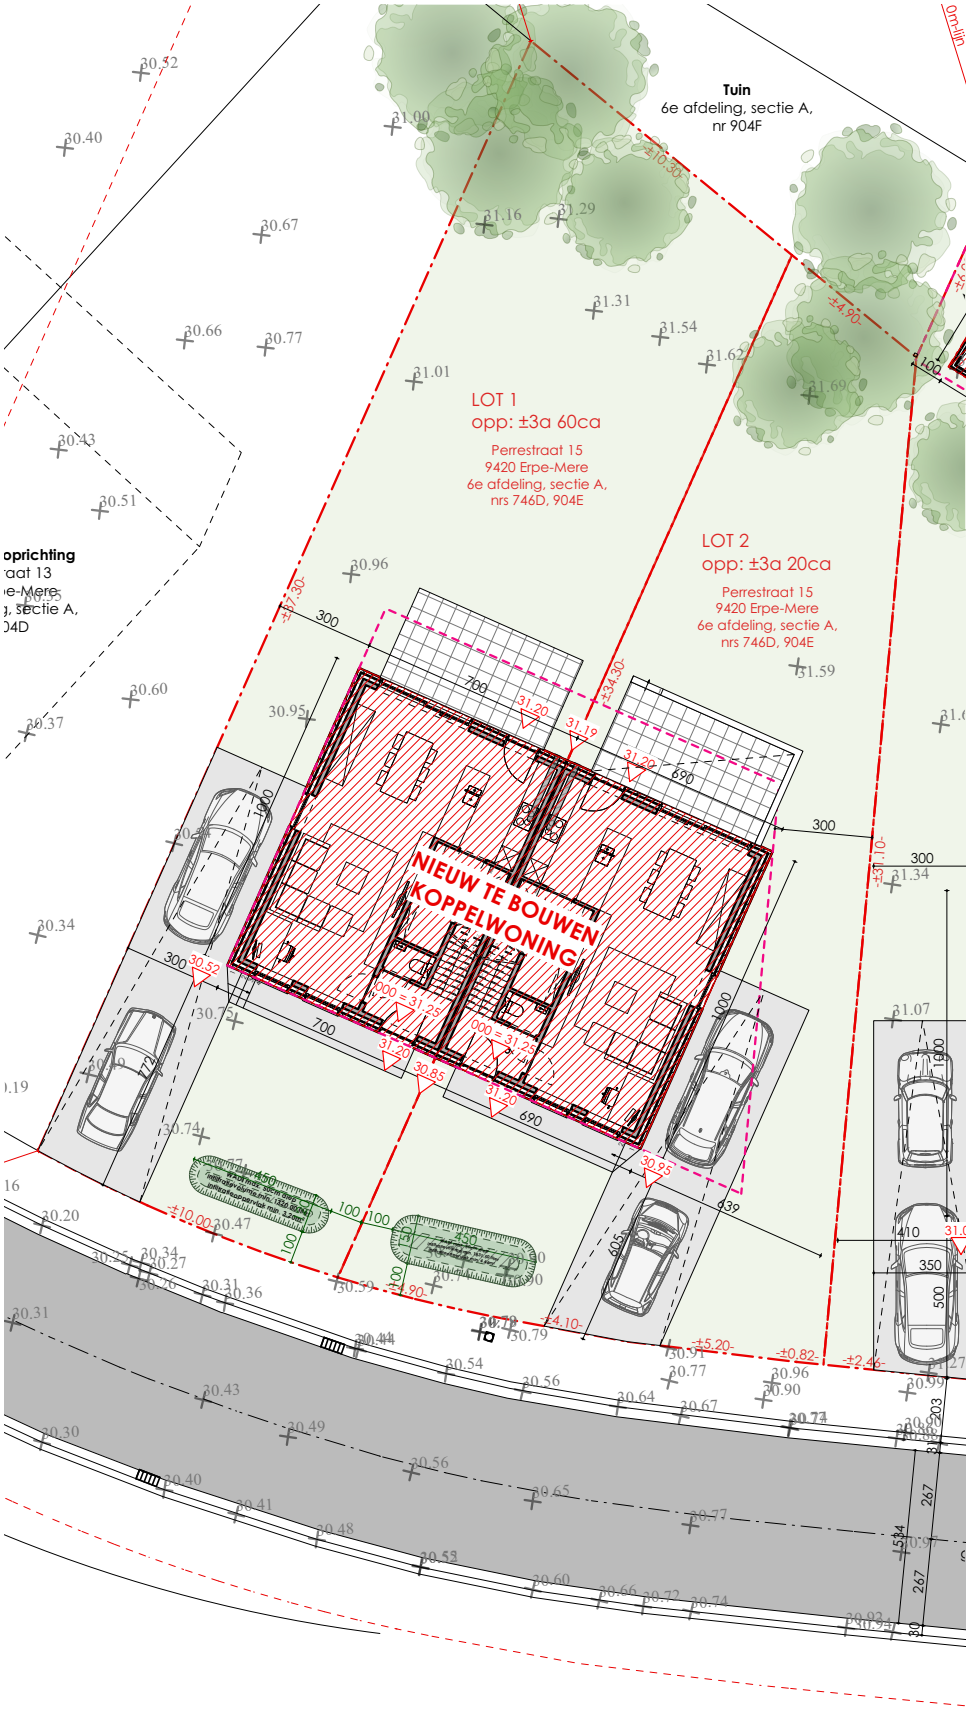
Tuin
6e afdeling, sectie A,
nr 904F
LOT 1
opp: ±3a 60ca
Perrestraat 15
9420 Erpe-Mere
6e afdeling, sectie A,
nrs 746D, 904E
LOT 2
opp: ±3a 20ca
Perrestraat 15
9420 Erpe-Mere
6e afdeling, sectie A,
nrs 746D, 904E
NIEUW TE BOUWEN
KOPPELWONING

2
1
3
3
3
3
3
220
130
90
220
130
90
245
230
140
90
230
140
90
375
925
550

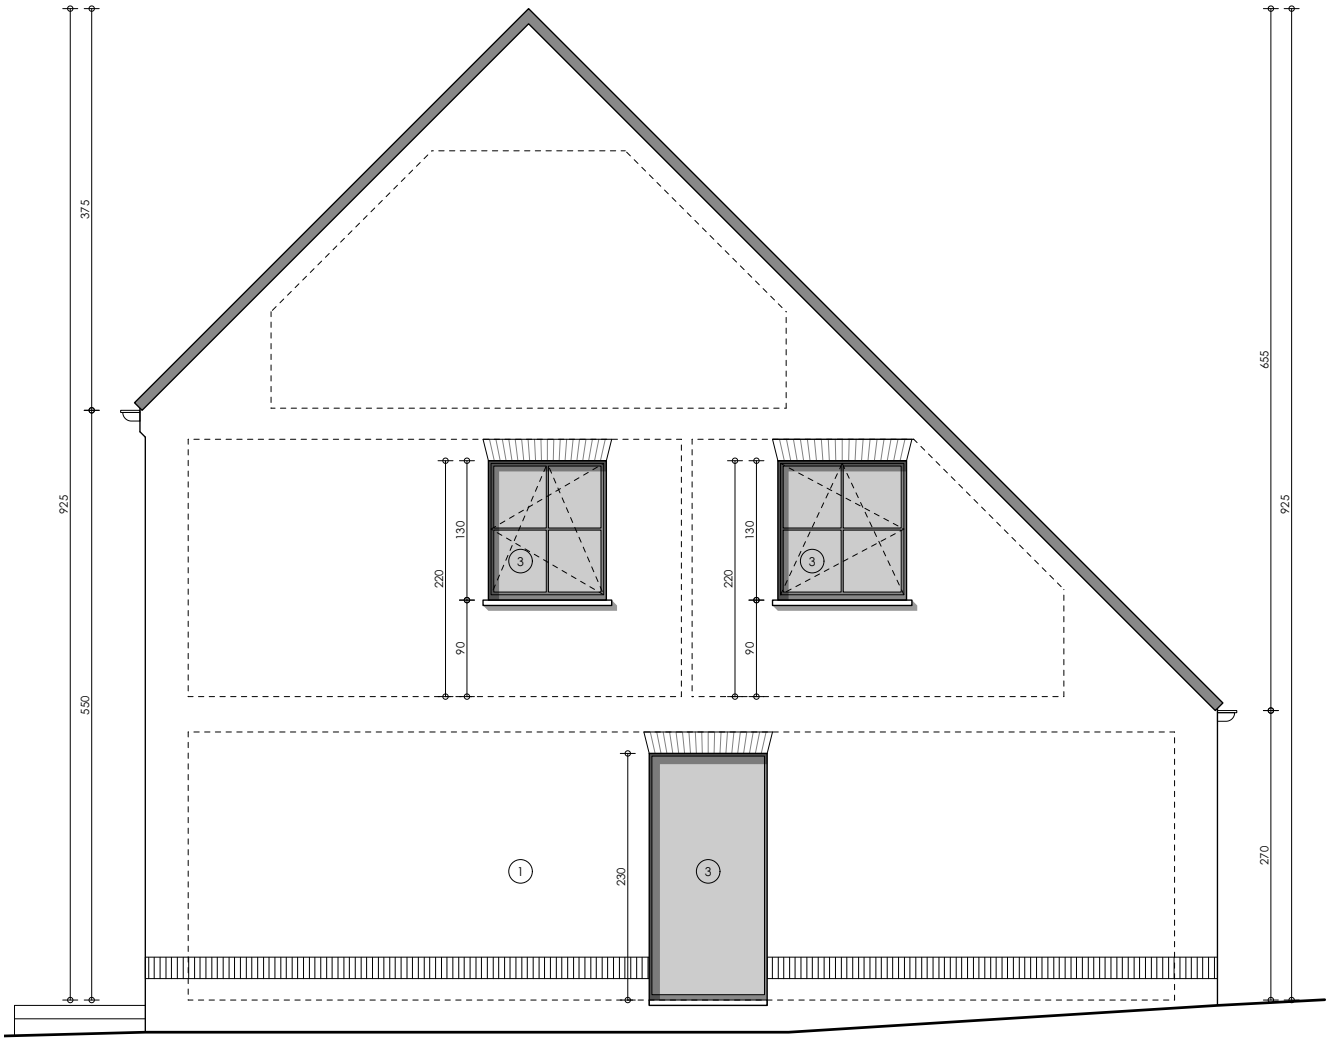
375
925
550
655
925
270
220
130
90
220
130
90
230
1
3
3
3

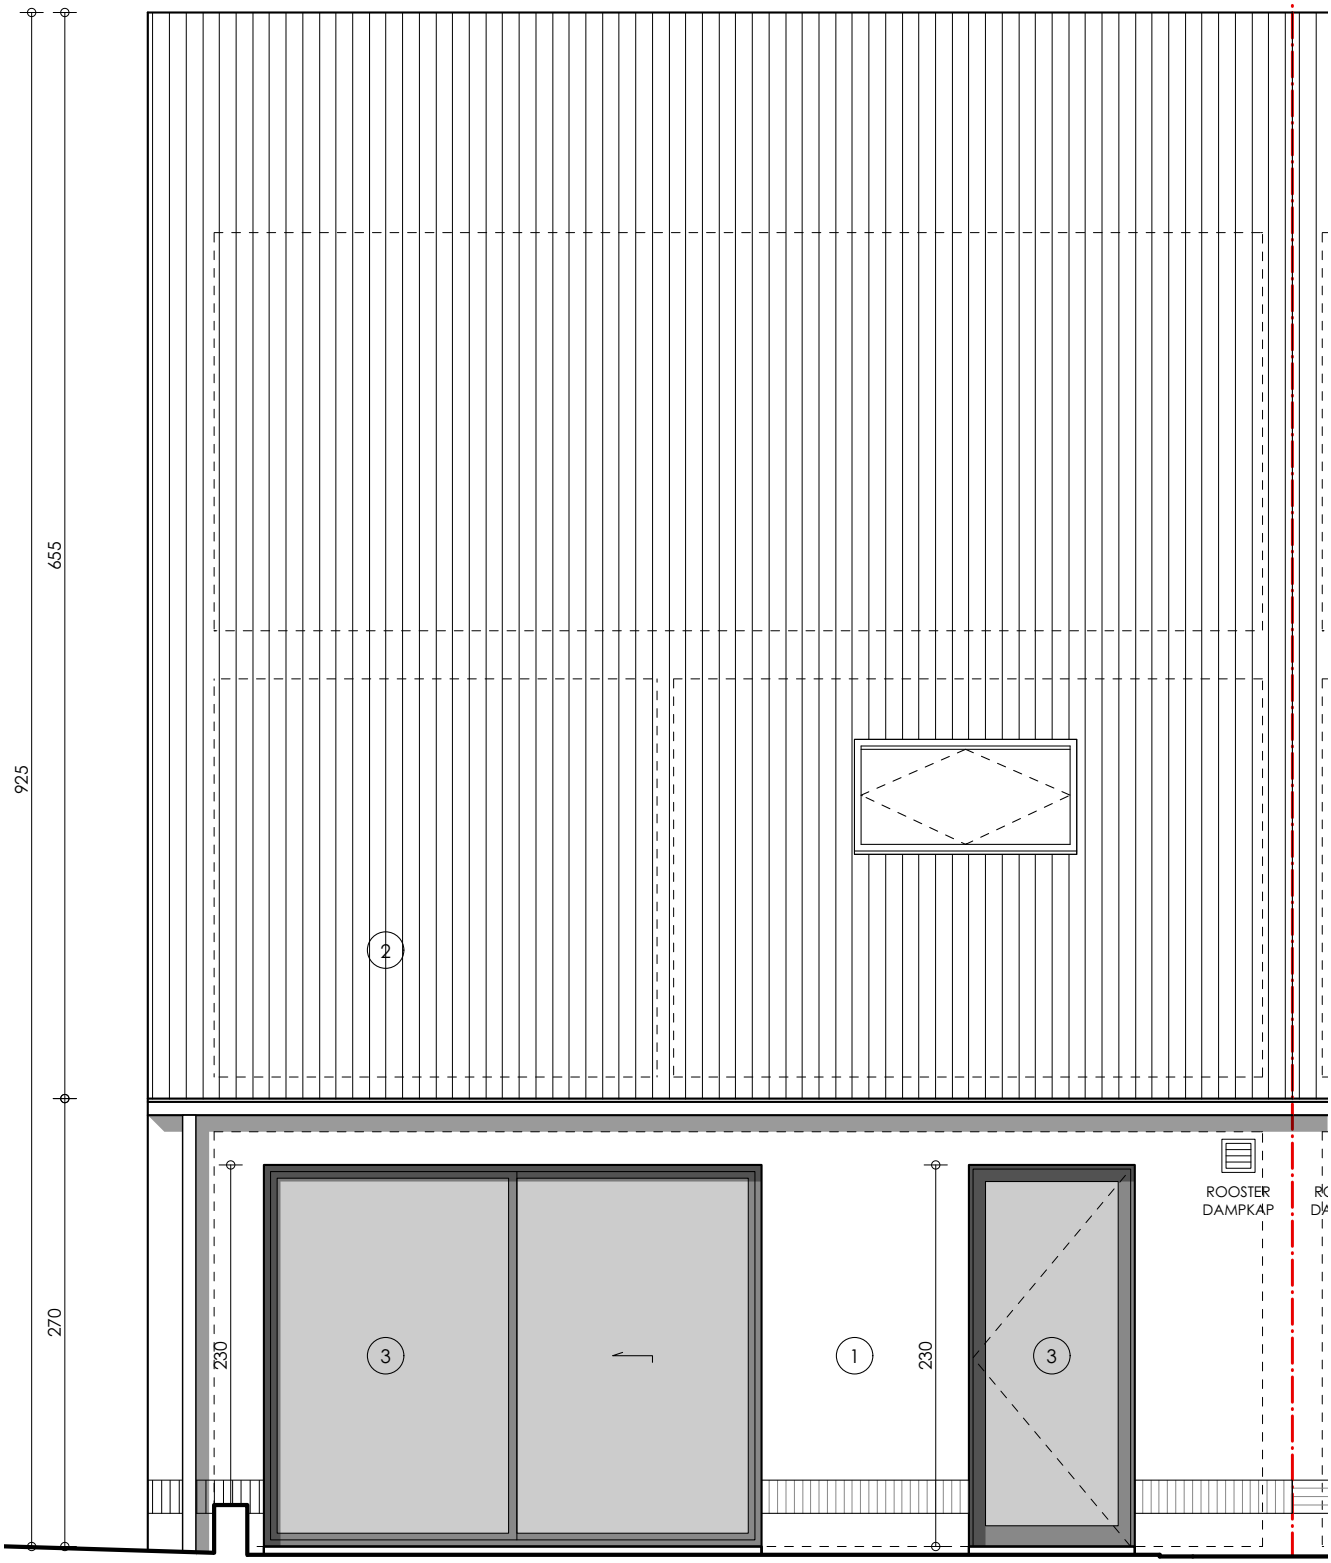
925
655
270
230
230
2
3
1
3
ROOSTER
DAMPKAP

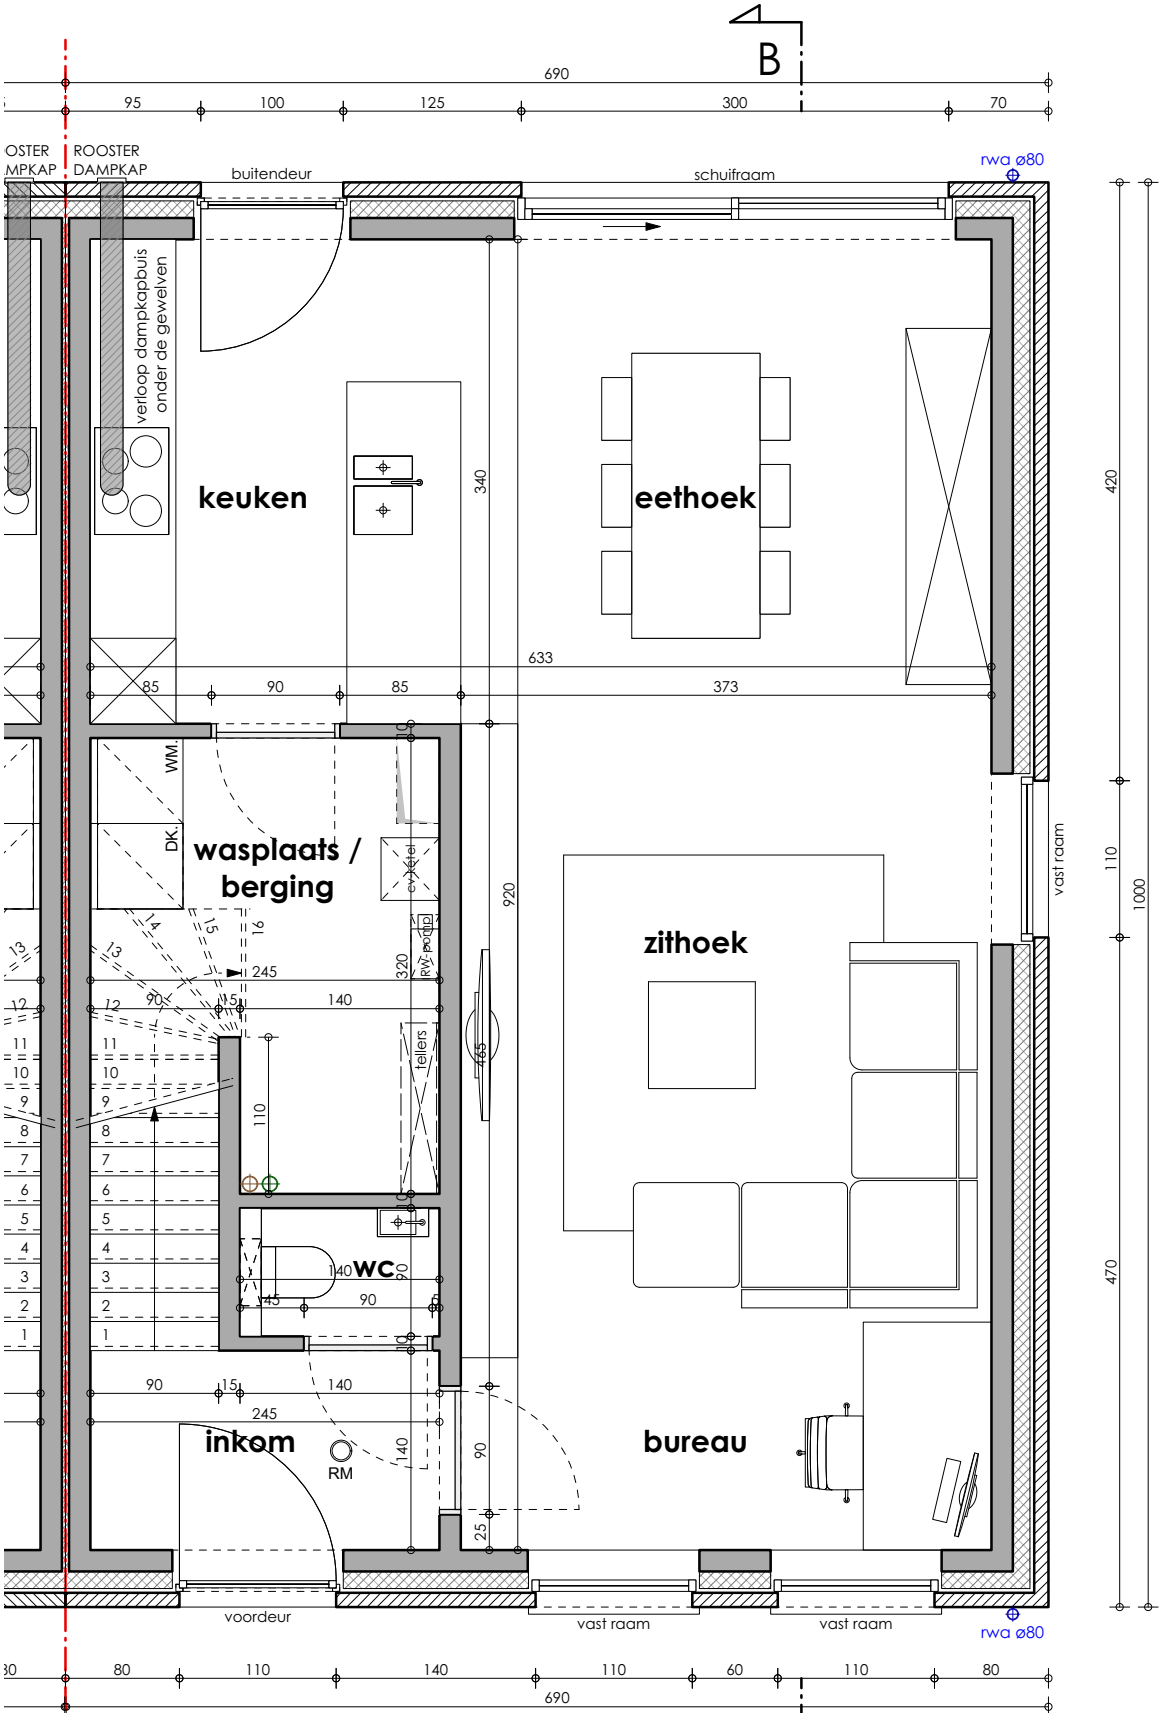
B
690
95
100
125
300
70
ROOSTER DAMPKAP
buitendeur
schuifraam
rwa ø80
verloop dampkapbuis onder de gewelven
keuken
eethoek
340
633
85
90
85
373
420
WM.
DK.
wasplaats / berging
ev.kelel
RW-pompje
920
zithoek
vast raam
110
1000
245
140
tellers
465
110
WC
140
90
145
90
15
140
245
inkom
RM
140
90
25
bureau
470
voordeur
vast raam
vast raam
rwa ø80
80
110
140
110
60
110
80
690

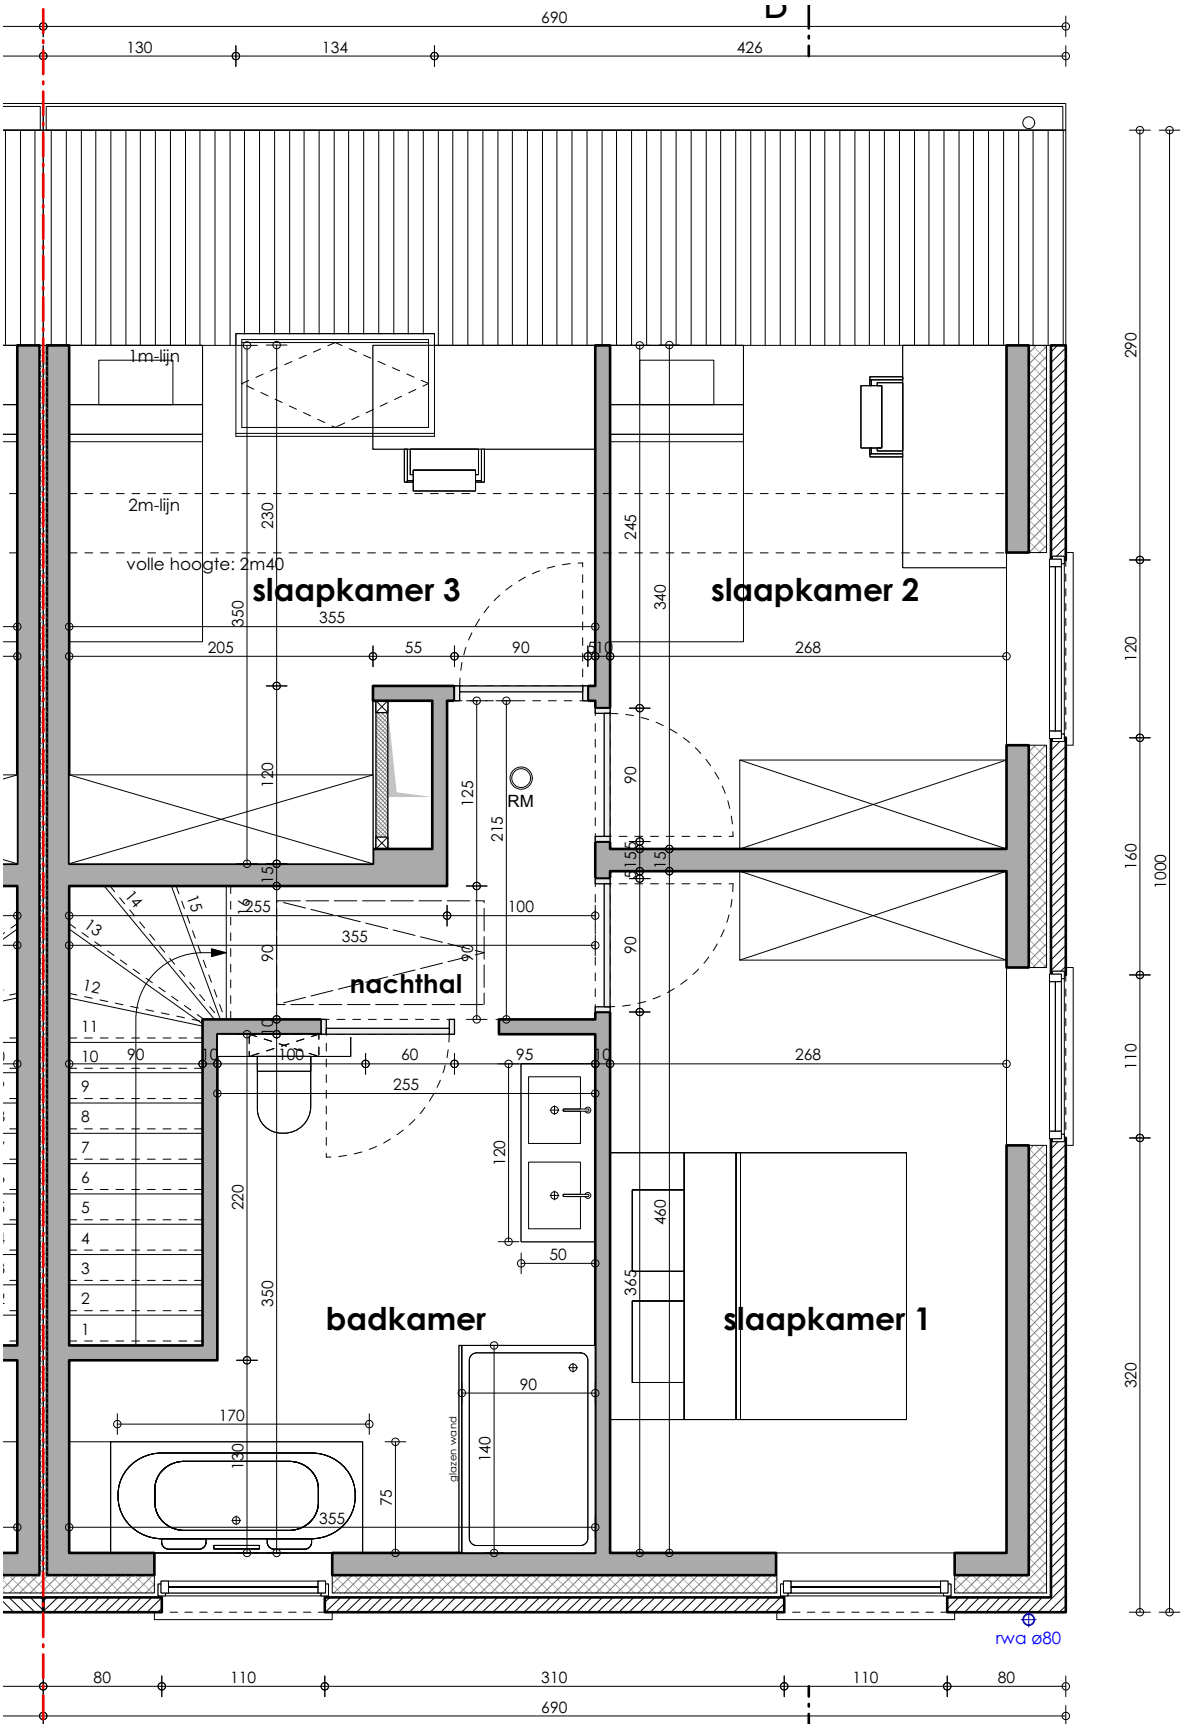
slaapkamer 3
slaapkamer 2
nachthal
badkamer
slaapkamer 1
1m-lijn
2m-lijn
volle hoogte: 2m40
RM
glazen wand
rwa ø80
690
130
134
426
80
110
310
110
80
290
120
160
110
320
1000