

**AUTONOME SECURITY CONTROLE VZW**Erkend **CONTROLEORGANISME**

Maatschappelijke zetel : Ketelstraat 111 – 3454 Rummen

Tel. 0483/429830

E-mail bureel@asc-controle.be

BTW BE 0826-131-776

IBAN BE 32 7512 0493 7802



Agent-bezoeker belast met het onderzoek : Joris Hendrickx - JH

**VERSLAG VAN EEN HUISHOUDELIJKE ELEKTRISCHE INSTALLATIE OP LAAGSPANNING
EN OP ZEER LAGE SPANNING**

AARD ONDERZOEK	VOORSCHRIFTEN
GELIJKVORMIGHEIDSCONTROLE :	BOEK 1 - KB 08/09/2019 6.4.1 t/m 6.4.6.2

1.- IDENTIFICATIE - INLICHTINGEN

* Datum onderzoek	6/05/2021	Verslag nummer	1JH 2021-0372
* Adres installatie	Molenstraat 32, bus 3 (3L), 3270 Scherpenheuvel		
* Eigenaar of DNG	Leon Smets		
* Installateur	Simonyan bvba, Houwaartstraat 378, 3270 Scherpenheuvel-Zichem	BTW	BE 0672.767.056
* DNB	Fluvius	EAN Code	/
Type van de lokalen	Woonenheid : huis – appartement gemeenschappelijke delen van een residentiële eenheid exclusief technische lokalen Detail : Bestaande appartement voor 1981 met aangepaste elektrische installatie na 1981. Volgens schema in bijlage.		

2.- BESCHRIJVING VAN DE AANSLUITING**3.- METINGEN EN OPGESTELD MATERIAAL**

Nominale spanning in Volt	230 mono	Verspreidingsweerstand v.d. aardinrichting in Ω	Aangeboden, < 30 Ohm
Automaat DNB	40A/2P	Algemeen isolatieniveau RI in M Ω	> 0,5
Voedingskabel Hoofdbord \emptyset	4 x 10	Borden	1
Nominale waarde v.d. bescherming v. d. aansluiting	40A/2P	Eindstroombanen	5
Type aardelektrode	Aangeboden, pennen	Type algemene schakelaar	40A/300mA/2P
Aanwezigheid van een gemeenschappelijke aarding : ja - neen			


4.- VASTGESTELDE INBREUKEN OP DE VOORSCHRIFTEN VAN HET BOEK 1 (KB 08/09/2019)

6.4.1 t/m 6.4.6.2

Geen

5.- BESLUIT1.- De elektrische installatie **voldoet** aan de voorschriften van het BOEK 1 (KB 08/09/2019)

- De volgende periodieke controle moet worden uitgevoerd uiterlijk op 6/05/2046 alsook voor de ingebruikname van elke belangrijke wijziging of beduidende uitbreiding voor deze datum.
- De ingangsklemmen van de automatische differentieelstroominrichting geplaatst bij het begin van de installatie ~~waren~~ – werden ontoegankelijk gemaakt door verzegeling. Het(de) ééndraadschema (s) en situatieplan(nen) werd(en) voor gezien getekend.

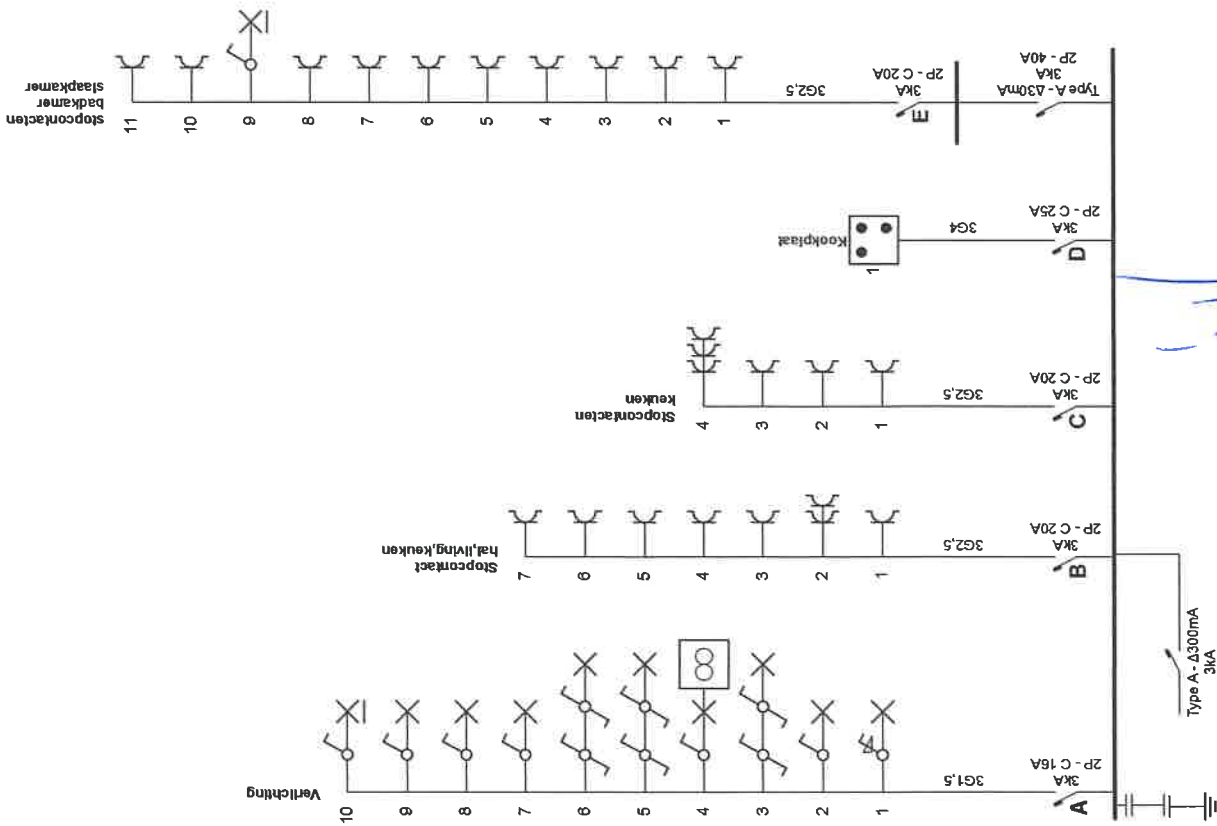

Erkend Organisme

A's'C.
Singellaan 16A
3545 Halen
GSM: 0483 42 98 30
e-mail: bureel@asc-controle.be


Plaats van de elektrische installatie

Leon Smets
Molenstraat 32 Bus 3 (3L)
3270 Scherpenheuvel

Installateur

Simonyan B.V.B.A.
Houwaartstraat 378
3270 Scherpenheuvel-Zichem
GSM: 0489 33 85 80
e-mail: info@simonyan.be
BTW BE 0672.767.056



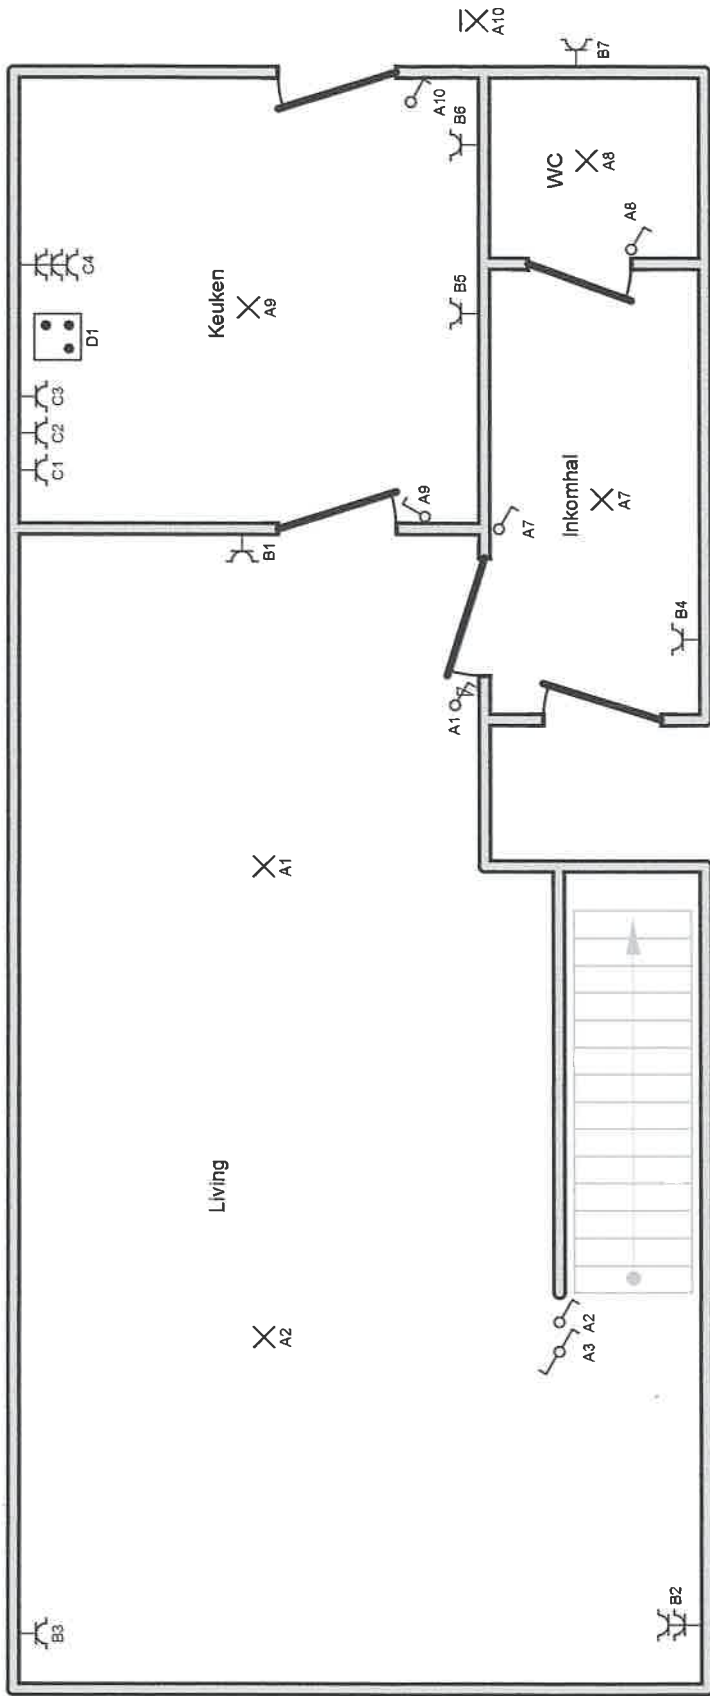

Erkend Organisme
 A's'c.
 Singellaan 16A
 3545 Halen
 GSM: 0483 42 98 30
 e-mail: bureel@asc-controle.be

Plaats van de elektrische installatie
 Leon Smets
 Molensstraat 32 Bus 3 (3L)
 3270 Scherpenheuvel


Installateur
 Simonyan B.V.B.A.
 Houwaartstraat 378
 3270 Scherpenheuvel-Zichem
 GSM: 0489 33 85 80
 e-mail: info@simonyan.be
 BTW BE 0672.767.056



p. 2/3
Situatieschema

2 x 230V ~ 50Hz

Handwritten signature in blue ink

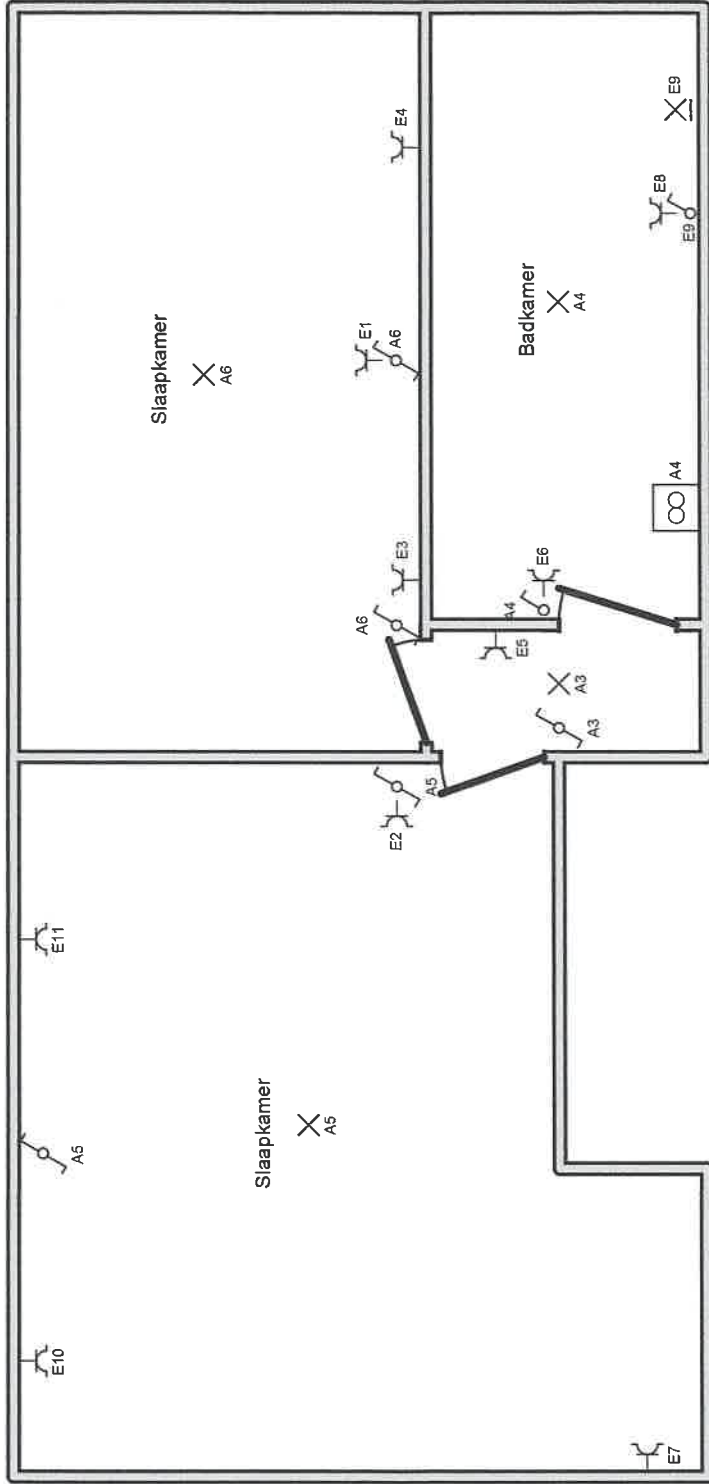

Erkend Organisme
 A's'C.
 Singellaan 16A
 3545 Halen
 GSM: 0483 42 98 30
 e-mail: bureel@asc-controle.be

Plaats van de elektrische installatie
 Leon Smets
 Molenstraat 32 Bus 3 (3L)
 3270 Scherpenheuvel

Installateur
 Simonyan B.V.B.A.
 Houwaartstraat 378
 3270 Scherpenheuvel-Zichem
 GSM: 0489 33 85 80
 e-mail: info@simonyan.be
 BTW BE 0672.767.056



p. 3/3
Situatieschema
 2 x 230V ~ 50Hz

Handwritten signature in blue ink