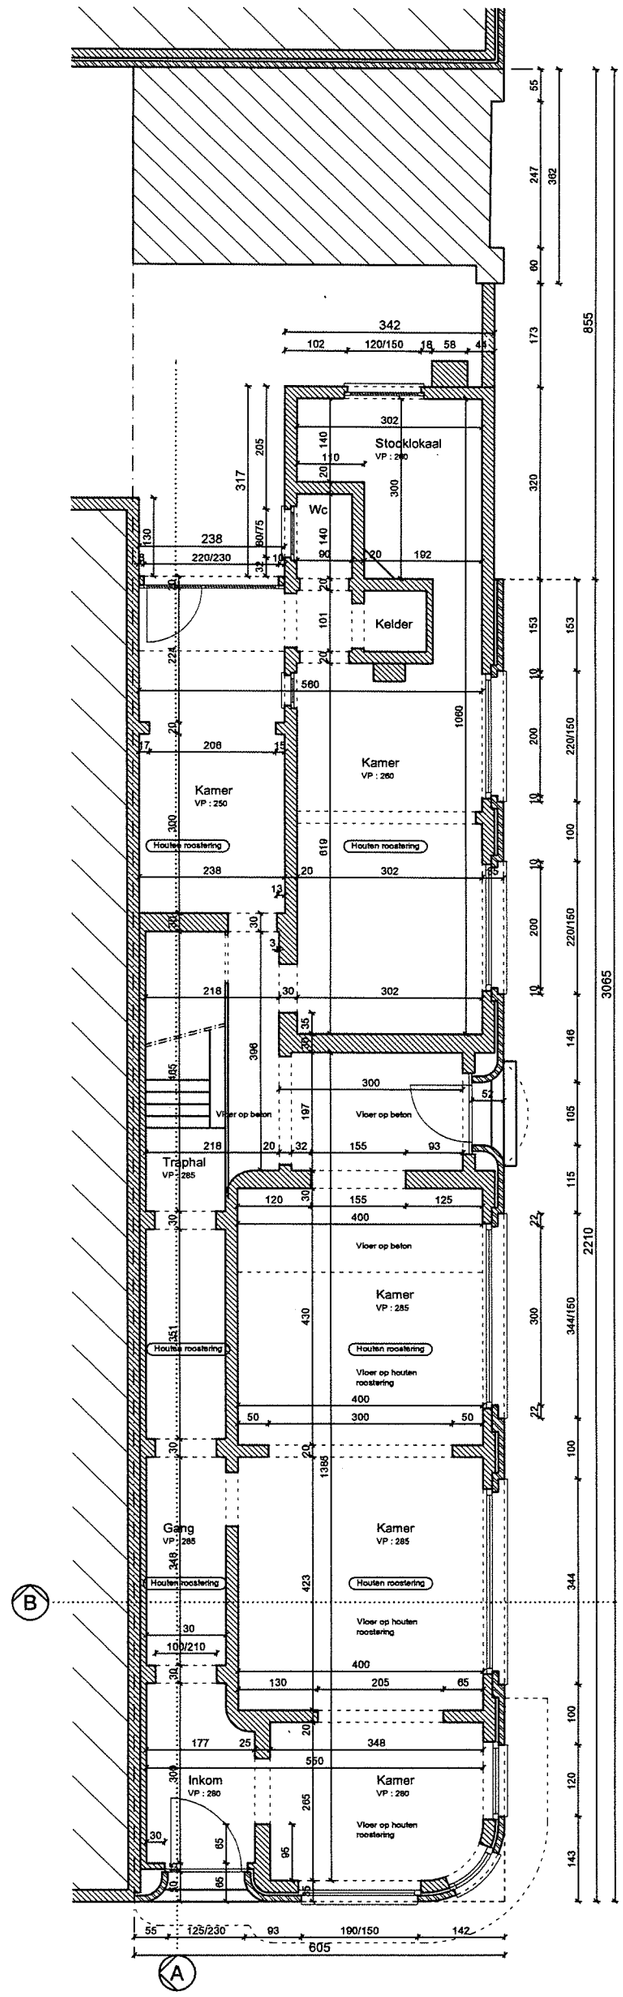
Stocklokaal
VP : 240
Wc
Kelder
Kamer
VP : 250
Kamer
VP : 260
Houten roosstering
Vloer op beton
Traphal
VP : 285
Kamer
VP : 285
Vloer op houten roosstering
Gang
VP : 285
Kamer
VP : 285
Inkom
VP : 280
Kamer
VP : 280
A
B

Grondplan